




BLOCCO SERVIZI - ARCHITETTONICO

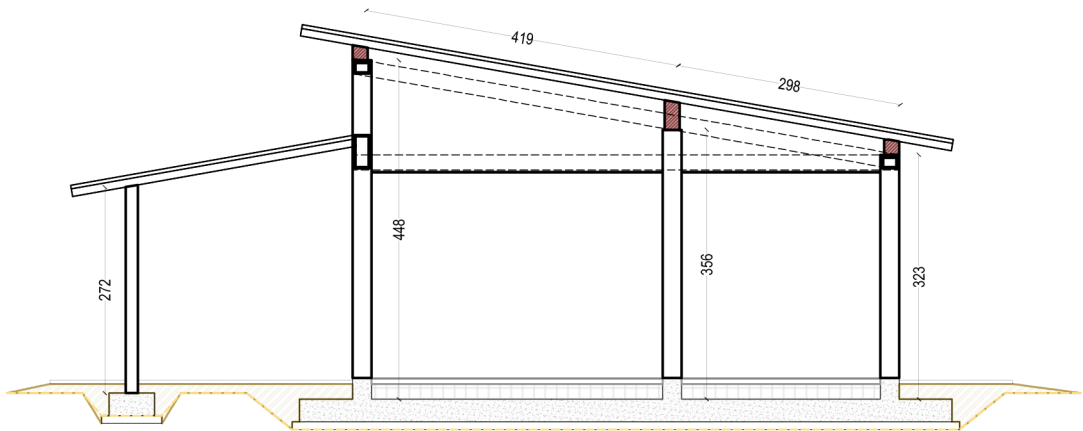

SEZIONE A-A

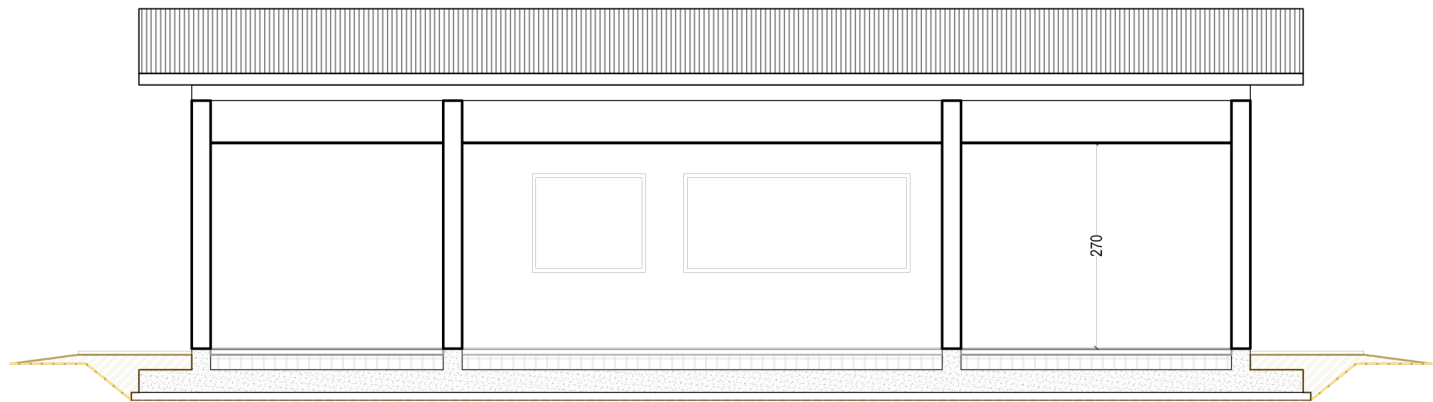


SEZIONE B-B

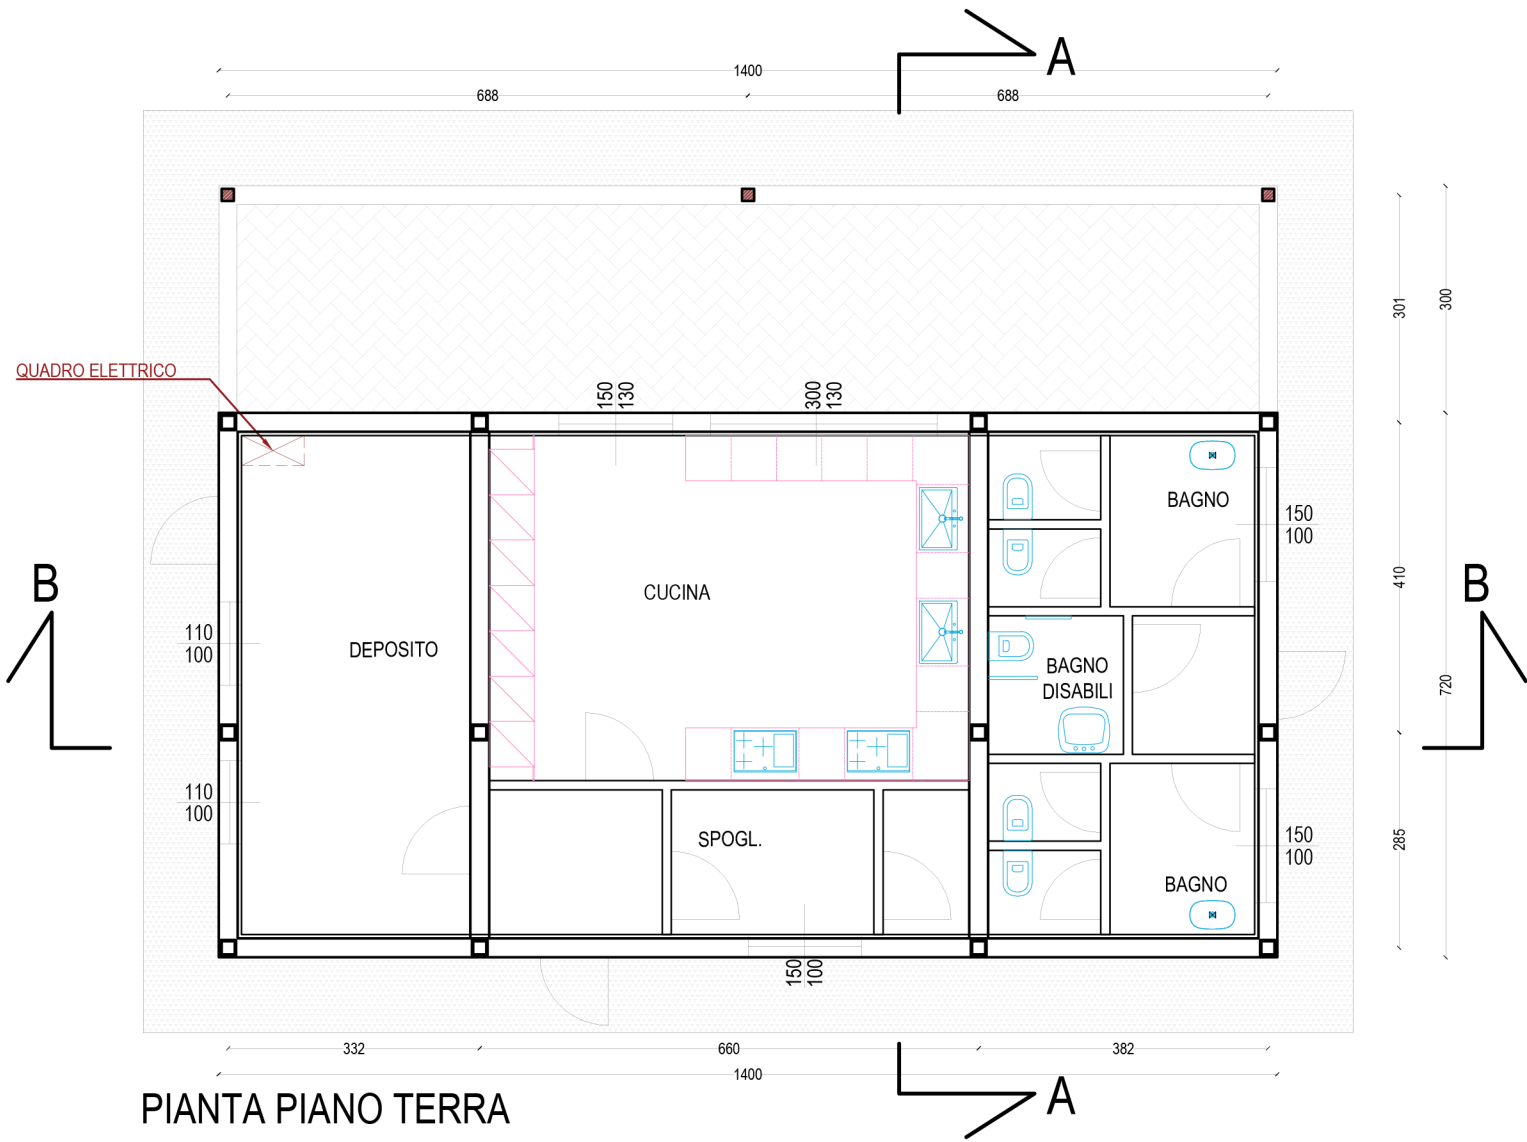

PIANTA PIANO TERRA

Comune di
INDUNO OLONA

Spazio area delle feste
Via Brugheria - Induno Olona
(VA)

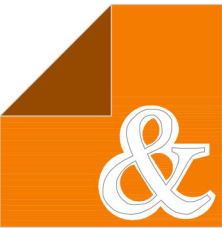

Studio di Architettura
Renato Reggiori & Marco Vanoni

Committente VICOM Srl Viale Domodossola n.17 20145 Milano (MI)		
Tavola PROGETTO PRELIMINARE PIANTE E SEZIONI ARCHITETTONICHE BLOCCO SERVIZI		12.2
Realizzazione di tensostruttura permanente e blocco servizi		
Progettista	Dir. Lavori	Scala: 1:100
		Data Maggio 2023
Committente		Aggiornamento
		Cod. Lavoro
Questo documento e' di proprieta' del nostro studio. La riproduzionee/o divulgazione a terzi e' vietata ai termini di legge.		

21045 Gazzada Schianno (Varese) Via C. Marconi, 14 - Tel. 0332 402881 - E-Mail: info@labaco-re.it - Per studi@reggiorivanoni@pec.it