



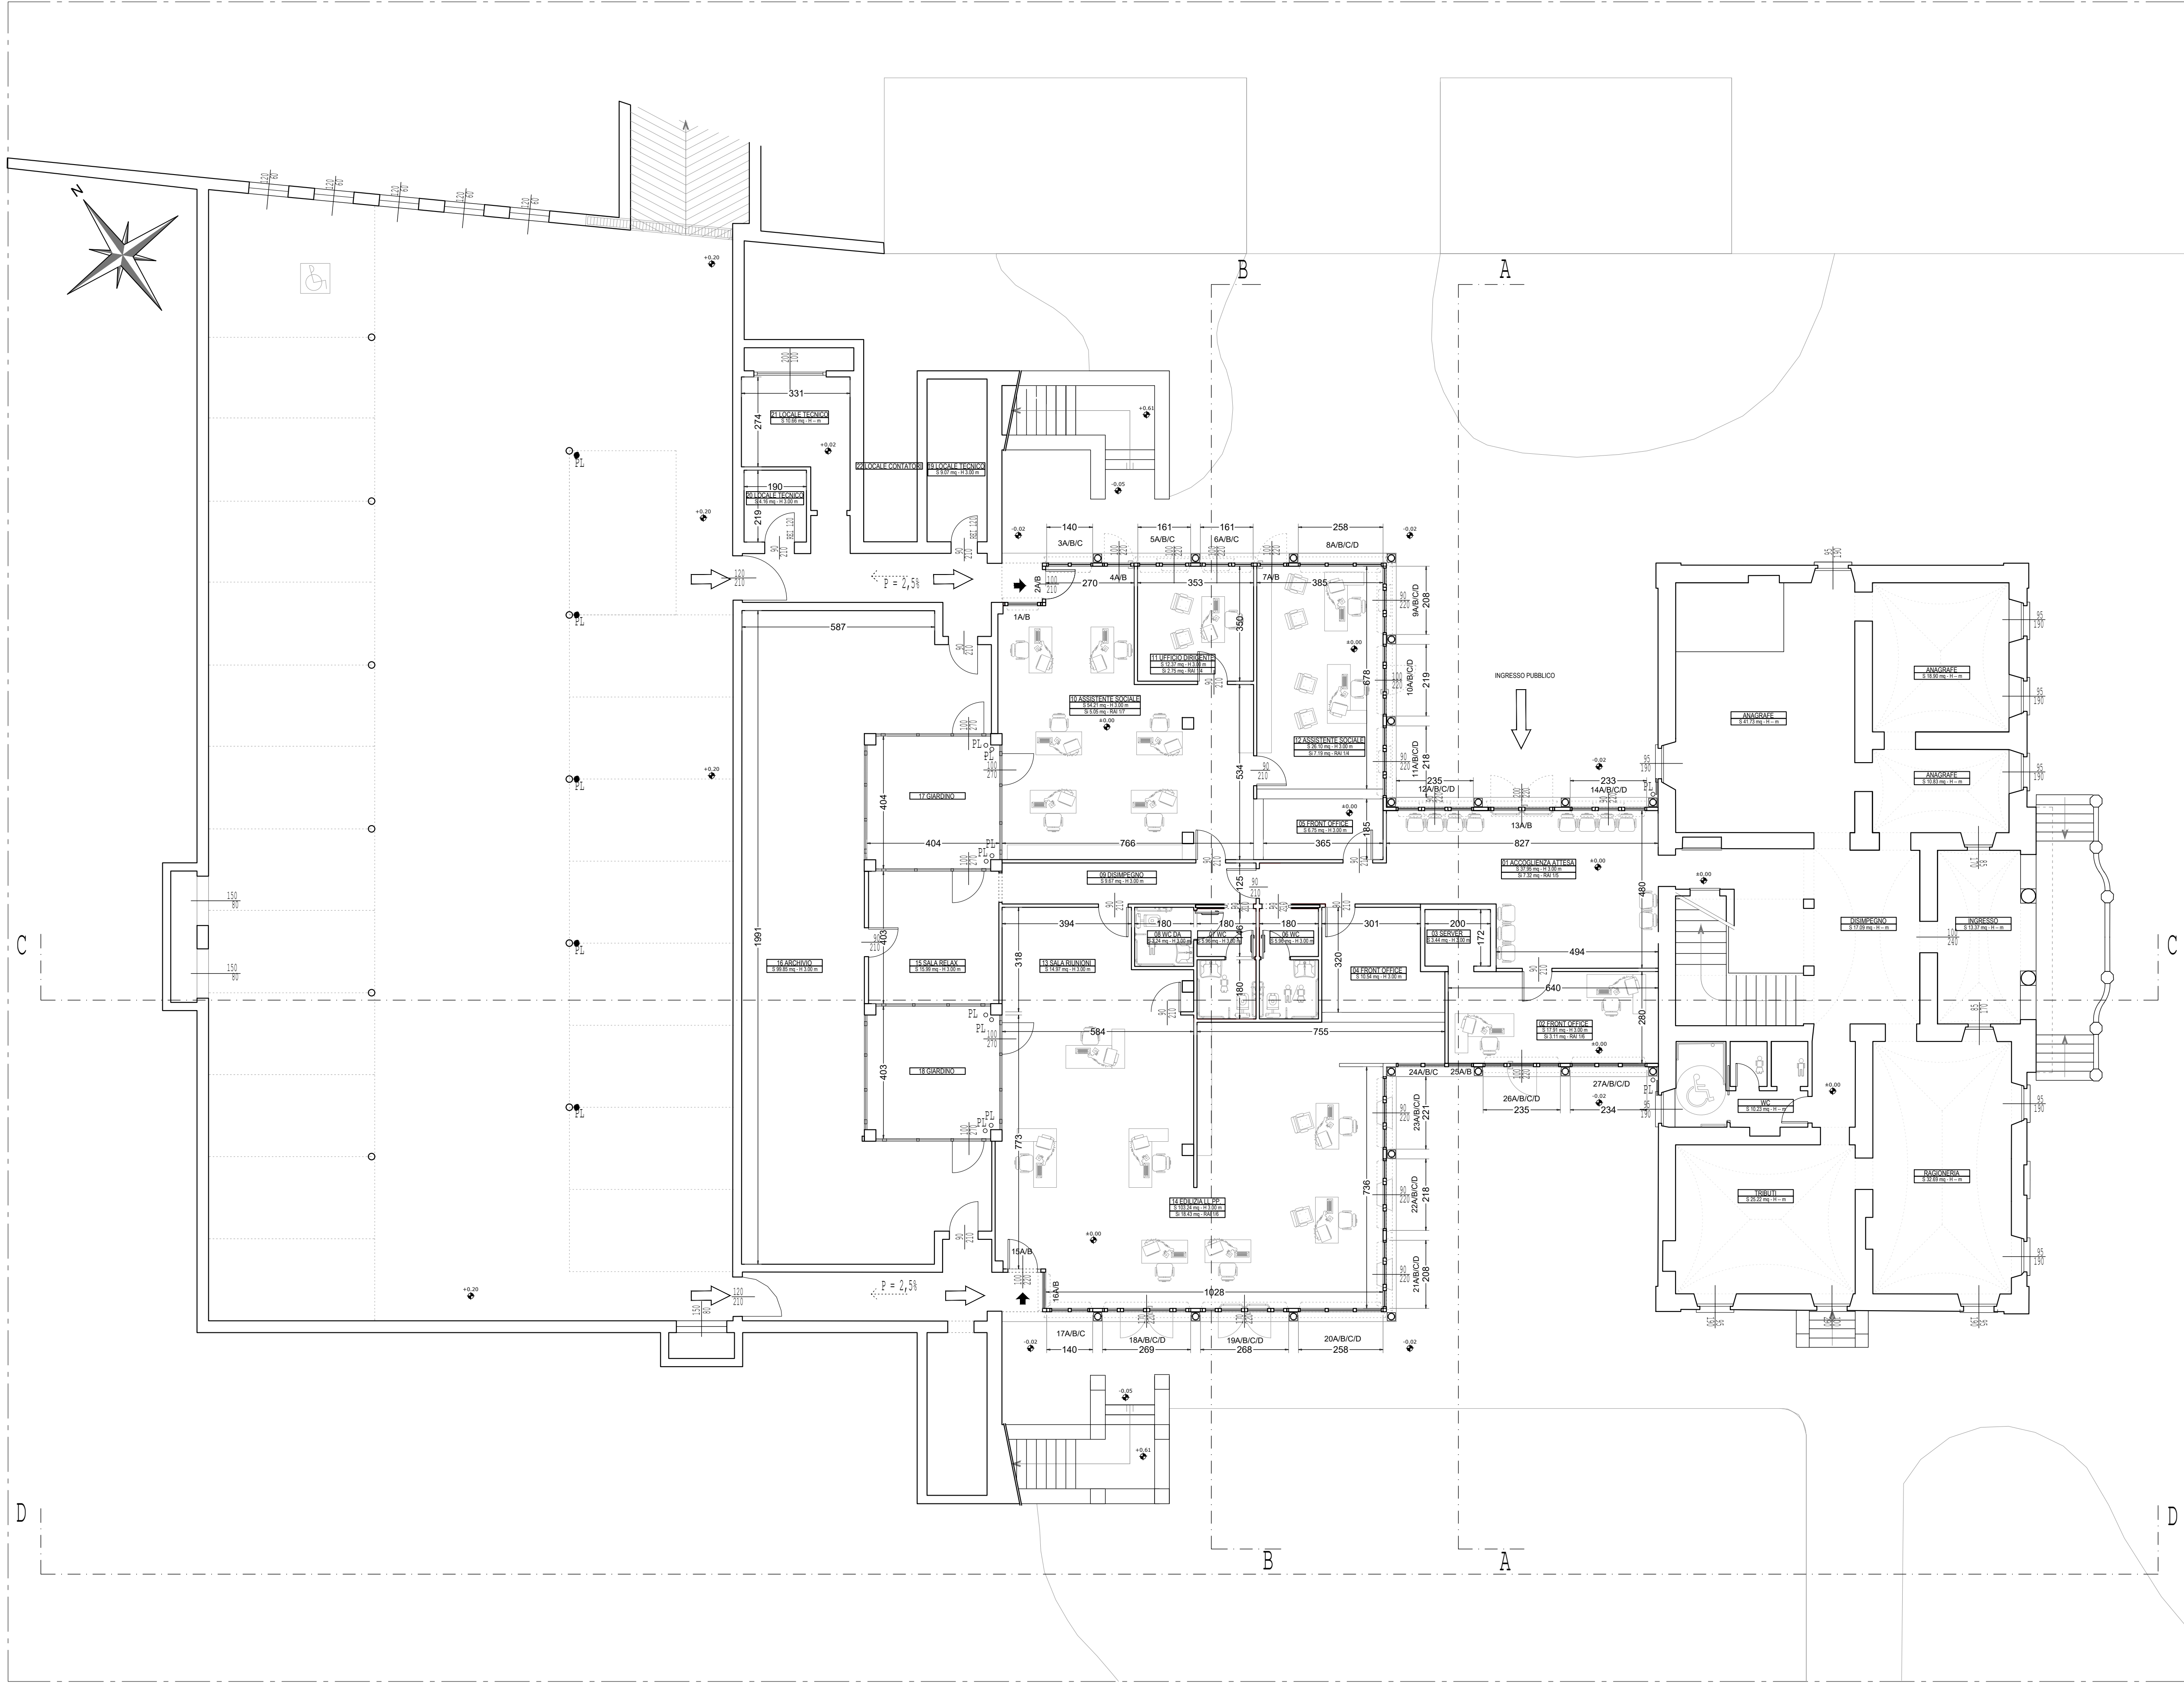

PIANTA PIANO TERRA

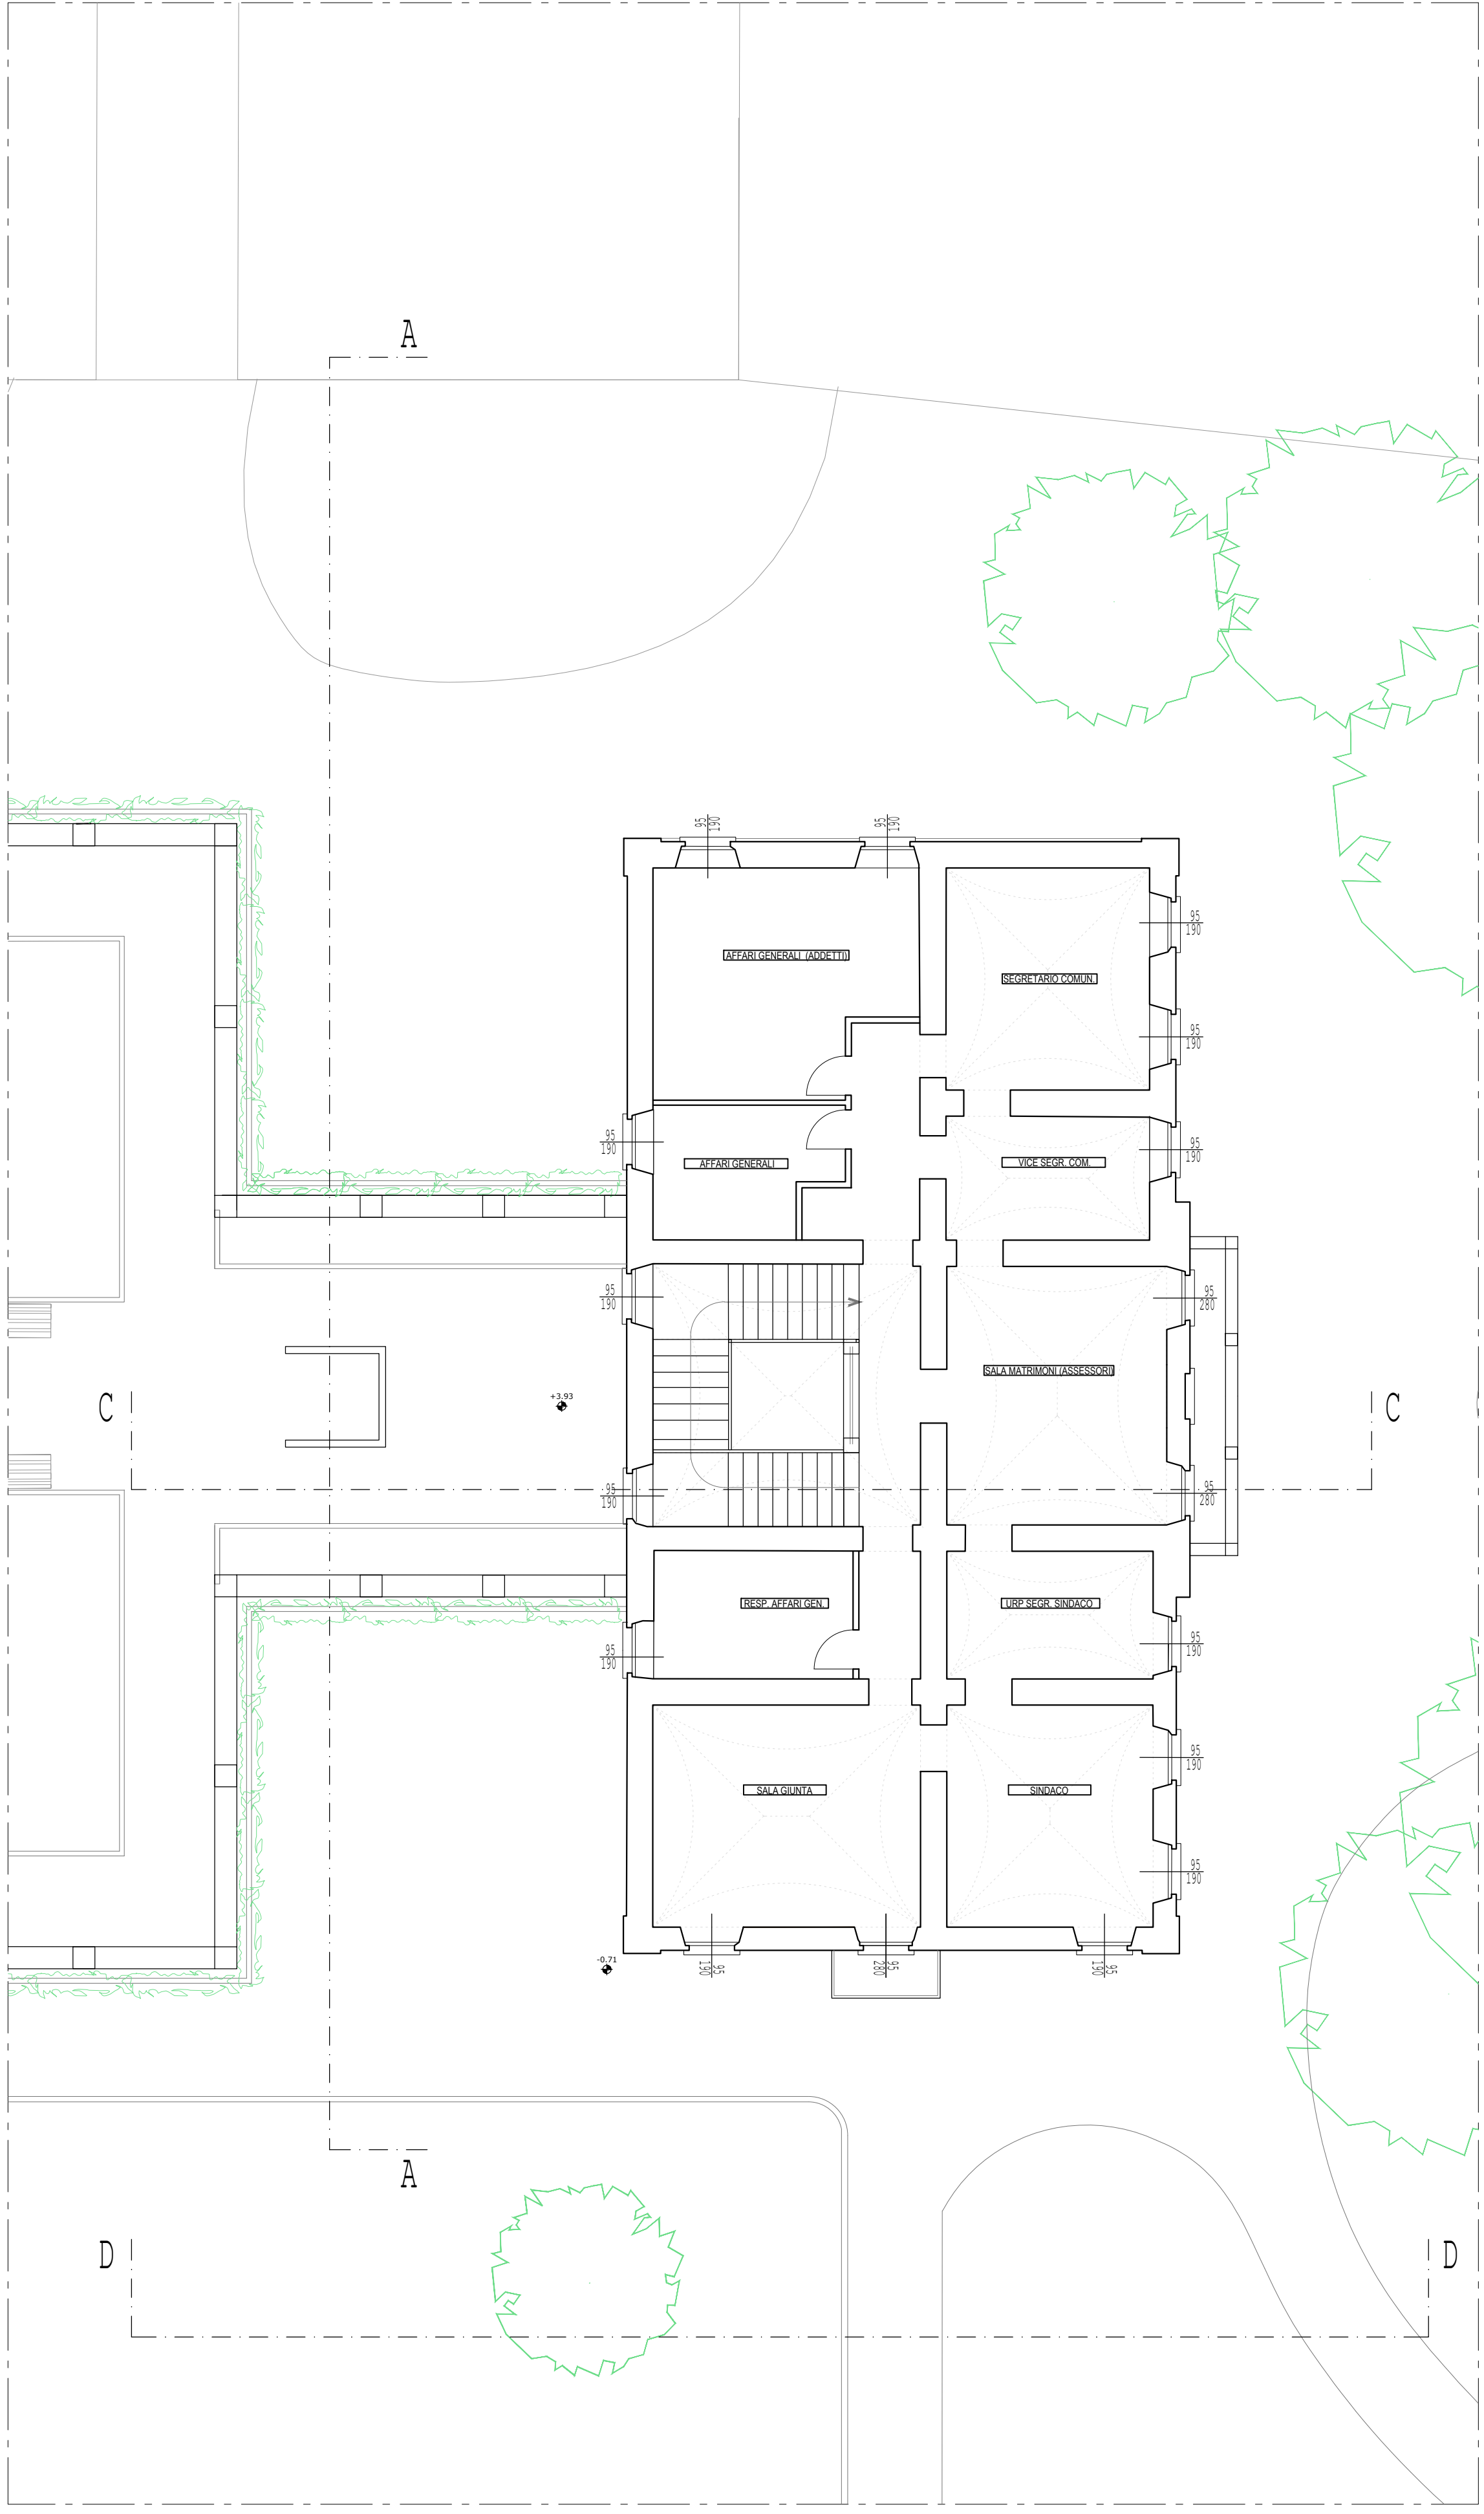

PIANTA PIANO PRIMO



**INTERVENTO DI EFFICIENTAMENTO UFFICI COMUNALI
VIA PORRO 35, INDUNO OLONA
CUP B73I25000070005
PROGETTO DI FATTIBILITA' TECNICO-ECONOMICA**

Committente Comune di Induno Olona
Via Gian Pietro Porro, 35, 21056 Induno Olona (VA)

Estensore U.lab5.r.l.
Sede Legale Via G. Thaon di Revel 21, 20159 Milano
info@u-lab.it | www.u-lab.it

**Responsabile
di progetto** Ing. Stefano Franco

**Contributi
specialistici** Arch. Alessandra Grazia | Progetto di restauro
Ing. Francesco Francioni | Progetto architettonico
Ing. Michele Rinaldin | Progetto impianti

Elaborato **PIANTA PIANO TERRA E PIANO PRIMO - PROGETTO**

PF-G05

data: Luglio 2025
scala: 1:100

Revisione: 00