


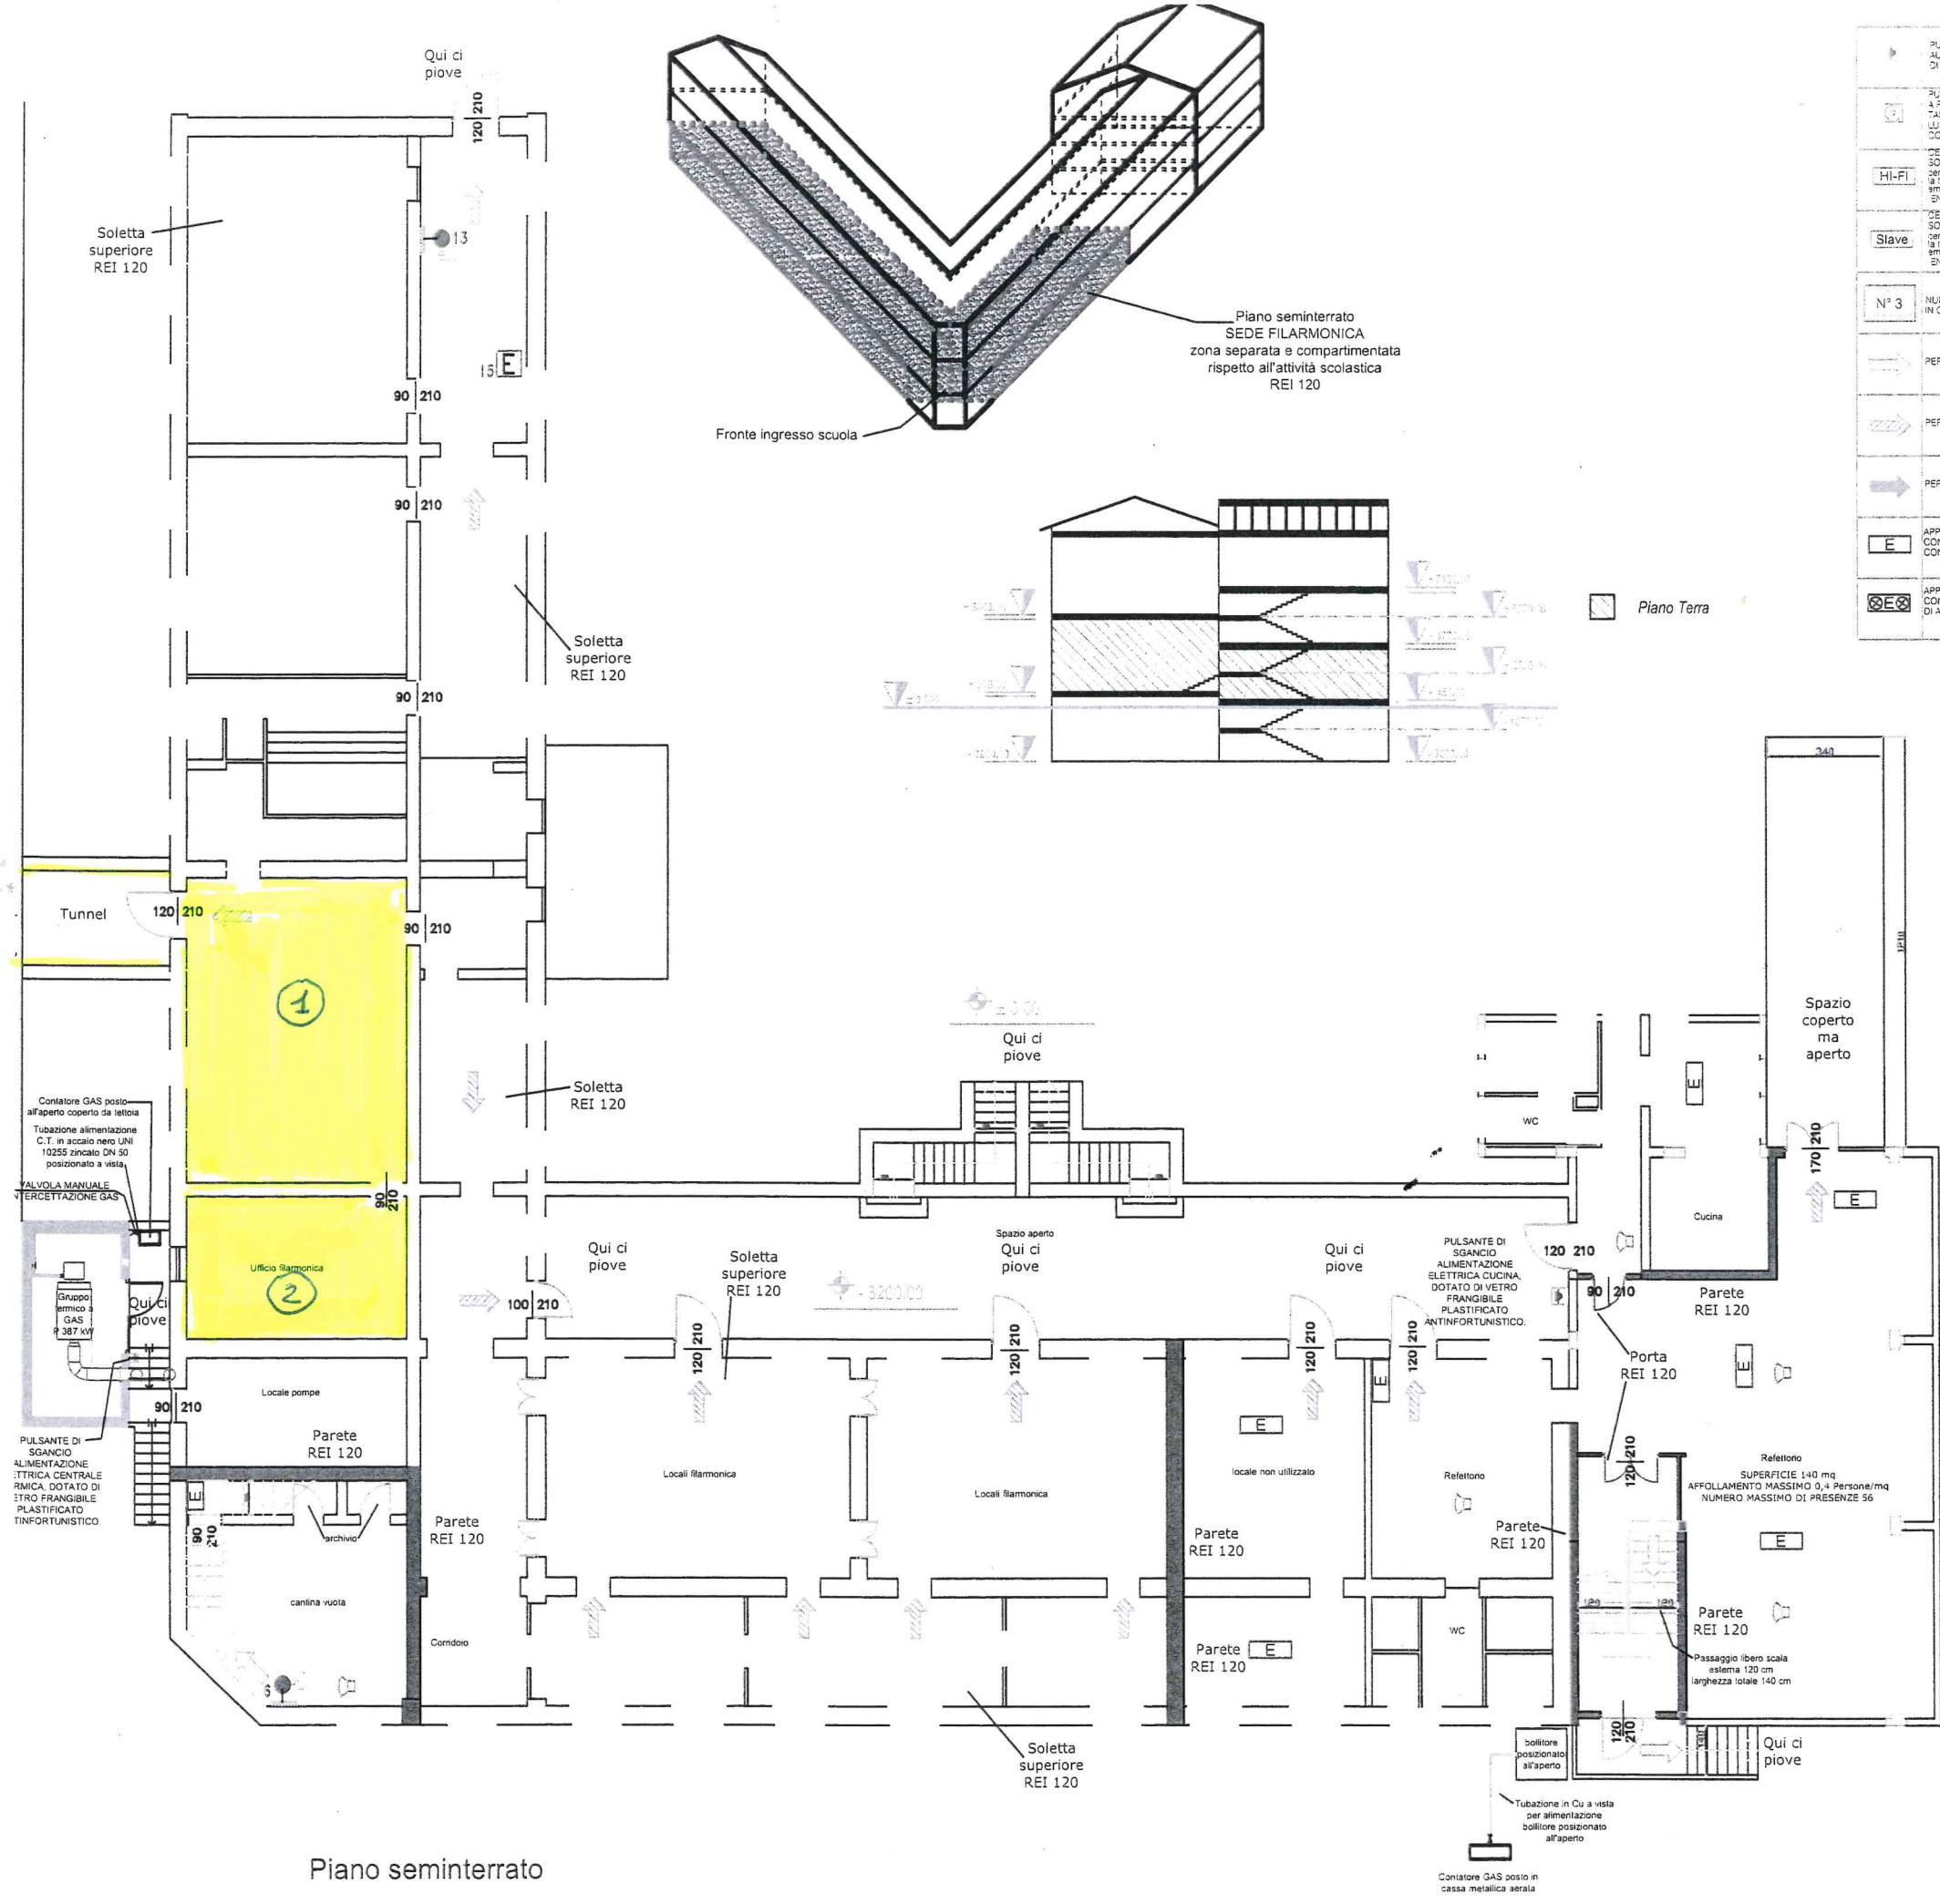

	PULSANTE DI SGANCIO ALIMENTAZIONE ELETTRICA AUTOPROTETTO A SOTTOPUNTO DI VETRO PLASTIFICATO ANTINFORTUNISTICO		DIFFUSORE PER MONTAGGIO A PARETE DI SOFFITTO TIPO RCF DU 100X Potenza nominale 10W
	PULSANTE PER ALLARME ANTINCENDIO AUTOPROTETTO A SOTTOPUNTO DI VETRO PLASTIFICATO ANTINFORTUNISTICO TASTO CON AUTOTENUTA ESCLUSIBILE FRONTALE LUMINESCENTE IN MATERIALE TERMOPLASTICO ROSSO SUPERFICIE TRASPARENTE A PROTEZIONE DEL VETRO P54		PROIETTORE DI SUONO PER INSTALLAZIONE INDOOR TIPO RCF DP 1 Potenza nominale 10W
	CENTRALINA MASTER SPECIFICAZIONE E GESTIONE DIFFUSIONE SONORA TIPO RCF SES 120 prevede interfaccia della centralina con la centrale antincendio in modo da garantire la trasmissione di messaggi di evacuazione in caso di emergenza in riferimento alla normativa EN 80849 - CEI 100 - 55		MICROFONO IN ARMADIETTO DA PARETE PER SISTEMI DI EVACUAZIONE A NORMA EN 80849
	CENTRALINA SLAVE SPECIFICAZIONE E GESTIONE DIFFUSIONE SONORA TIPO RCF SES 121 prevede interfaccia della centralina con la centrale antincendio in modo da garantire la trasmissione di messaggi di evacuazione in caso di emergenza in riferimento alla normativa EN 80849 - CEI 100 - 55		PULSANTE PER ATTIVAZIONE MANUALE IMPIANTO ANTINCENDIO
	N° 3 NUMERO DI PRESENZE MASSIME IN OGNI AMBIENTE		RIVELATORE DI FUMO
	PERCORSO DI USCITA VERSO L'ALTO		TARGA LUMINOSA E SONORA ALLARME INCENDIO
	PERCORSO DI USCITA ORIZZONTALE		CENTRALE RILEVAZIONE ED ALLARME INCENDIO
	PERCORSO DI USCITA VERSO IL BASSO		QUADRO ELETTRICO DI PIANO
	APPARECCHIO ILLUMINANTE PER ILLUMINAZIONE DI EMERGENZA CON LAMPADA 1 X 24W COMPLETO DI AUTOALIMENTAZIONE CON BATTERIA Ni-Cd - autonomia 1 h		
	APPARECCHIO ILLUMINANTE PER ILLUMINAZIONE DI EMERGENZA CON LAMPADA ALGHENE 2 X 10W COMPLETO DI AUTOALIMENTAZIONE CON BATTERIA Ni-Cd - autonomia 1 h		

LEGENDA

Verificato da Professionista sicurezza FIRE E FIREMAN 0000 P.0000

MANUTENZIONE
ATTREZZATURA ANTINCENDIO
MESE DI OTTOBRE 2021
SCUOLA MEDIA PASSERINI - VIA ANDREOLI 7
ID: 3

LEGENDA SIMBOLI ANTINCENDIO	
	PORTONE
	MANGILORE ANTIFUMICO
	USCITA DI SICUREZZA
	PORTA RESISTENTE AL FUOCO
	ESTINTORE PORTATILE
	NASPO
	IDRANTE A MURO
	IDRANTE SOPRASUOLO
	ATTACCO AUTOPOMPA

Comune di INDUNO OLONA (VA)		SCUOLA SECONDARIA DI 1° GRADO "PASSERINI" Via ANDREOLI INDUNO OLONA (VA)	
373/2		VALUTAZIONE PROGETTO PRATICA VVF 19315	
2		PIANTA PIANO SEMINTERRATO	
1 : 100		GENNAIO 2013	
*DWG		Dott. Ing. Massimiliano Di Toma Via Crispi n°77 VARESE Tel./Fax 0332 32.00.93 INGEGNERIA D IMPIANTI	