





PLANIMETRIA | scala 1:100

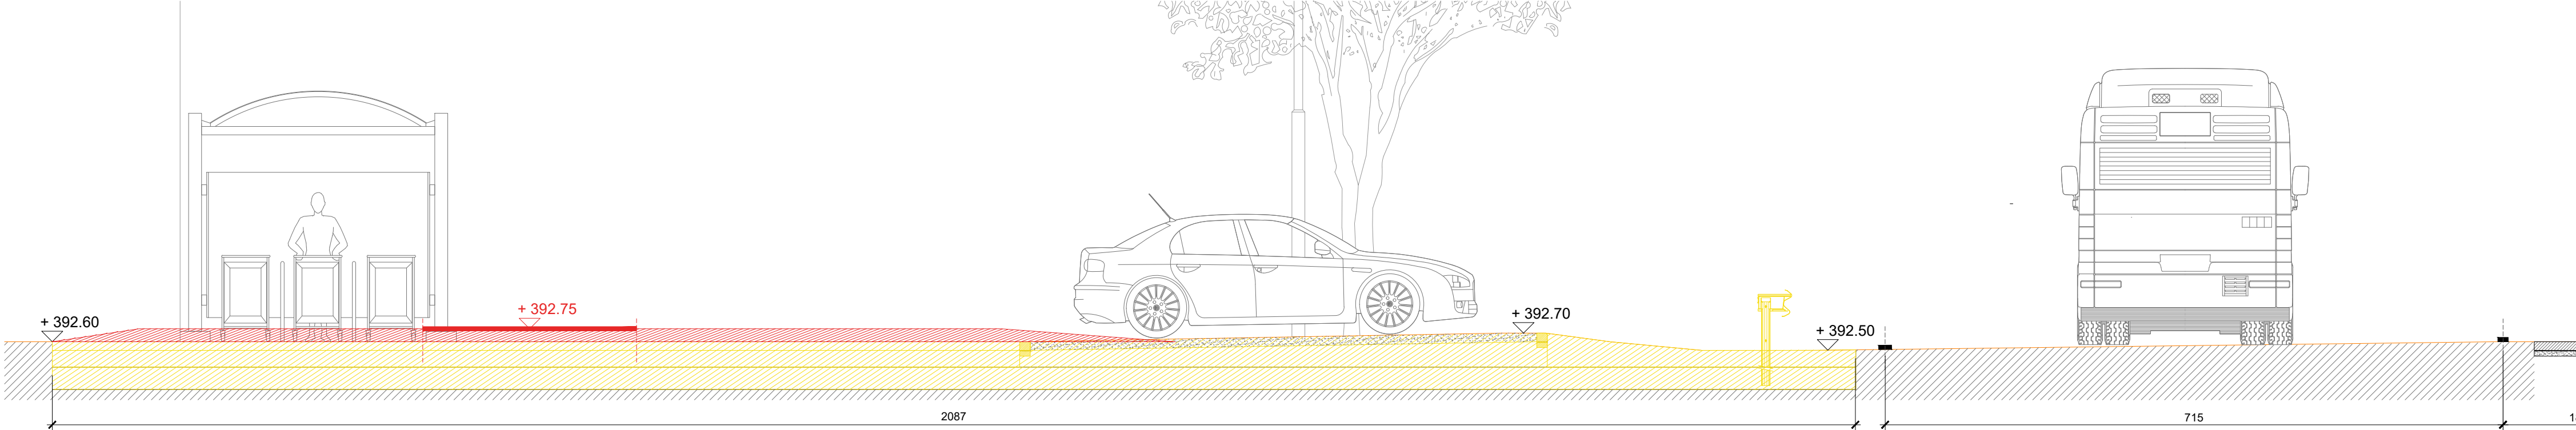

SEZIONE AA' | scala 1:50

RILIEVO FOTOGRAFICO

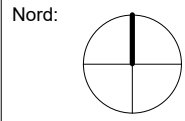

- Demolizioni / rimozioni
- Costruzioni

- 01. Eurospin
- 02. Parcheggio supermercato
- 03. Pensilina con carrelli
- 04. Apertura nuova uscita verso la rotonda e la SS344
- 05. Nuovo Attraversamento pedonale rialzato
- 06. Nuova segnaletica orizzontale e verticale

INFO PROGETTO	Progetto	Apertura di nuova strada di collegamento tra la via Monte Sant'Elia con immissione in rotonda Ex S.S.344	
	Area di progetto	Induno Olona, 21056 Varese IT	
	Committente	COMUNE DI INDUNO OLONA	
	Progettista	Provincia di Varese IT Via Gianpiero Porro n.35 - 21056 Tel. 0332 273 111	
INFO TAVOLA	Progettista	OLOS ATELIER architettura e paesaggio www.olosatelier.com info@olosatelier.com Via Rossini 4 - 21100 Varese IT Tel. 0332 176 5604 Arch. Mastella Maria +39 340 8615982 m.mastella@olosatelier.com Arch. Del Motto Valentina +39 347 1287084 v.delmotto@olosatelier.com	
	Coordinatore della sicurezza	STUDIO CONSONNI INGEGNERIA - ARCHITETTURA Via Magenta, 3 - 21100 Varese Tel. 0332 236590 info@consonniassociati.it www.consonniassociati.it Dott. Ing. Paolo Consonni +39 335 6312149 paolo.consonni@consonniassociati.it	
	Titolo	Planimetria gialli e rossi - zoom	Scala 1:100 / 1:50
	Fase di progetto	PE	Data: 2024.03.27
INFO TAVOLA	Codice progetto	055	SW Autocad 2016
	Codice Elaborato	055_0_012_IO_Nuova-Strada_PE_Gialli-Rossi_Zoom_1:100	Estensione file - dwg Estensione file stampa - ctb
			Rev. n° 01 N° tavola 012