

LEGENDA P.d.S.

- Verde pubblico e sportivo
- Verde pubblico con valenza agricola di salvaguardia ambientale
- Mobilità

INTERVENTI

- A Ampliamento parcheggio 775 mq - 36 posti auto
- B Ampliamento parcheggio 1640 mq - 74 posti auto

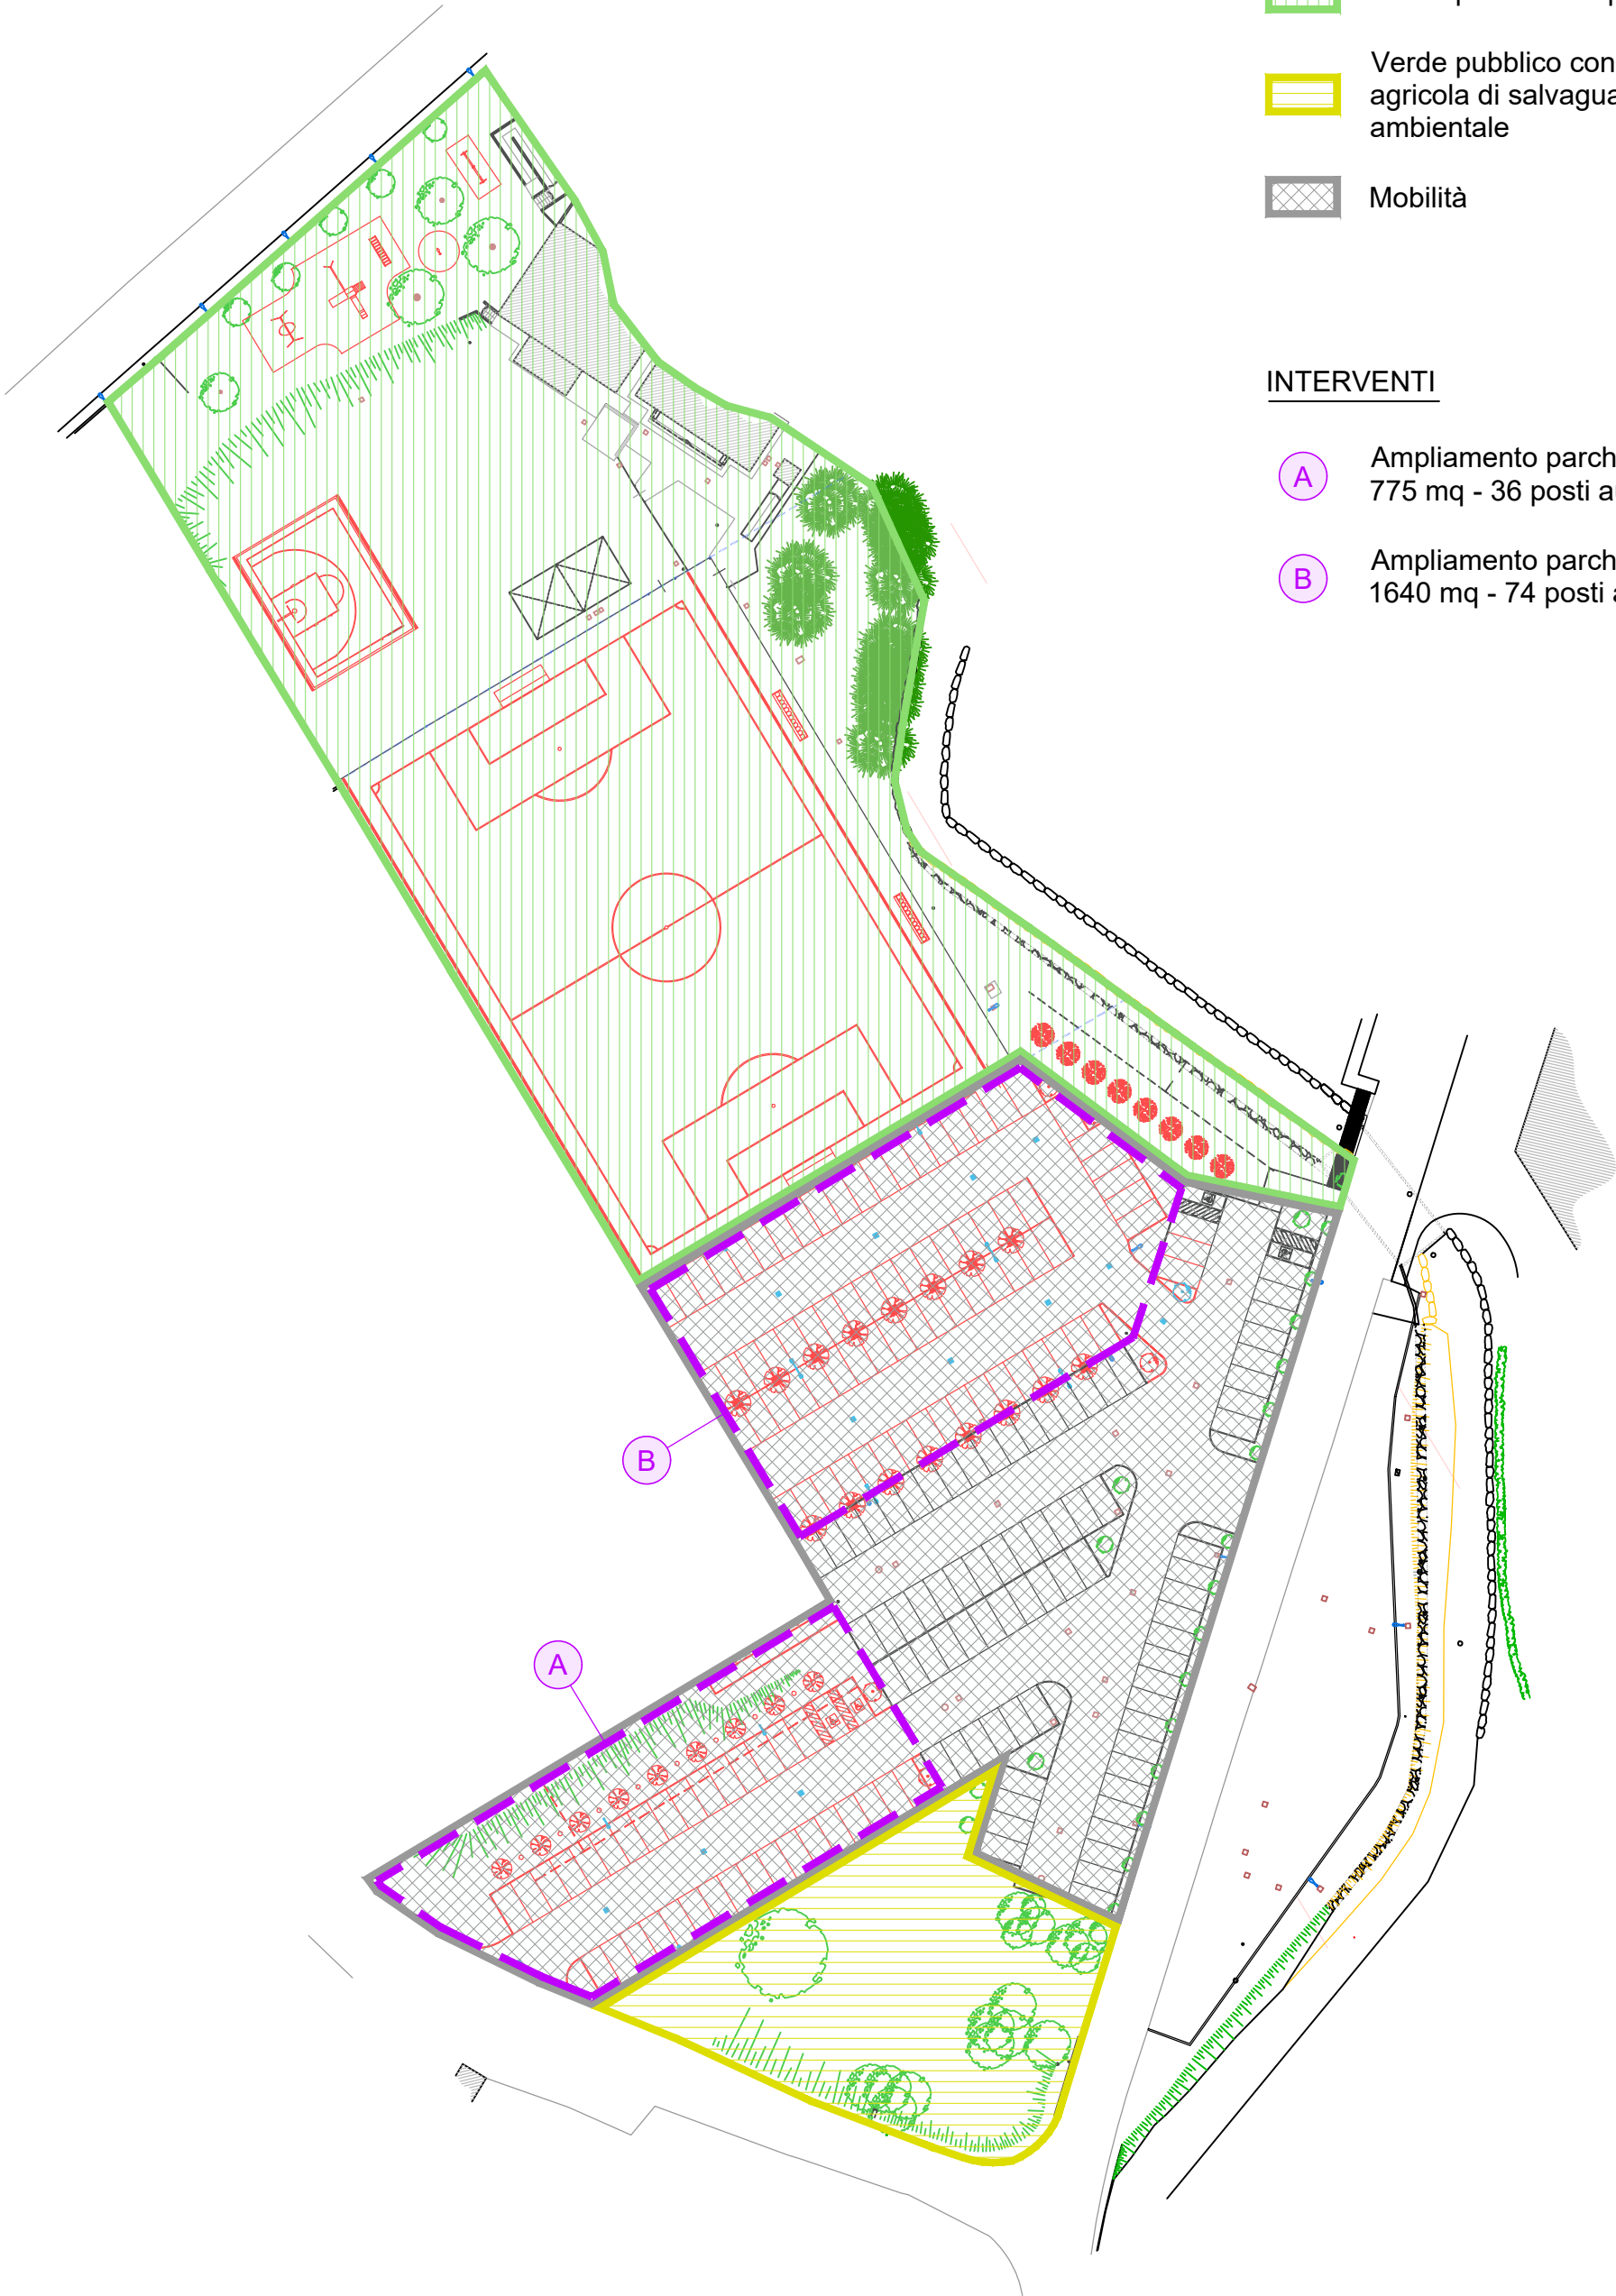


TAVOLA ESPLICATIVA INTERVENTI - area via Buccari | P.d.S. | STATO DI PROGETTO