

Studio Tecnico e di Progettazione

Arch. Riccardo Campiglio

Studio - Via Bernardino Luini 2 , Varese

cel: +39 335 6931455 tel: 0332 1953507

mail:riccardocampiglio@gmail.com

T2

COMUNE DI INDUNO OLONA

Via Gritti

REALIZZAZIONE NUOVO PARCHEGGIO

SEZIONI


STATO DI FATTO, PROGETTO E COMPARATIVO

DICEMBRE 2020

IL PROGETTISTA

ARCH. RICCARDO
CAMPIGLIO


.....

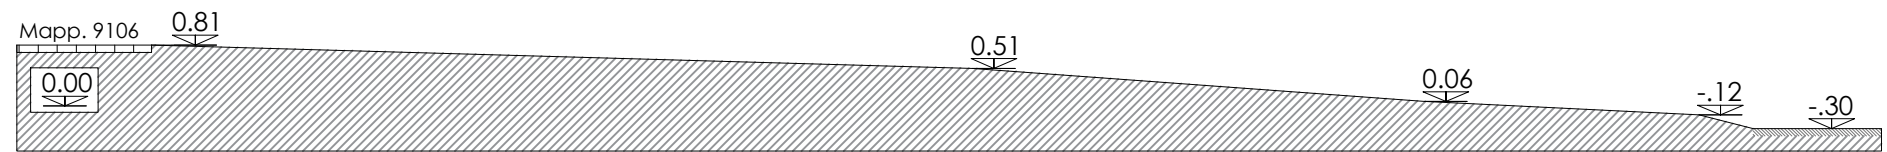

SEZIONE A-A

STATO DI FATTO

SCALA 1:100

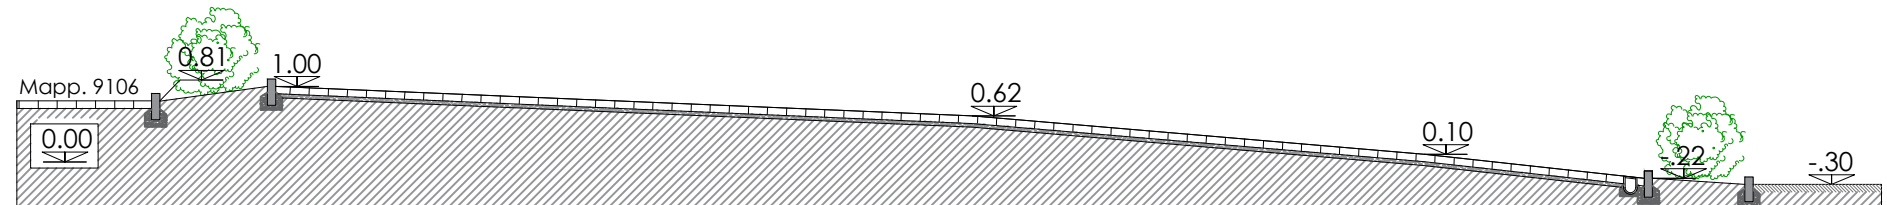

SEZIONE A-A

STATO DI PROGETTO


SCALA 1:100



SEZIONE A-A


STATO COMPARATIVO

SCALA 1:100

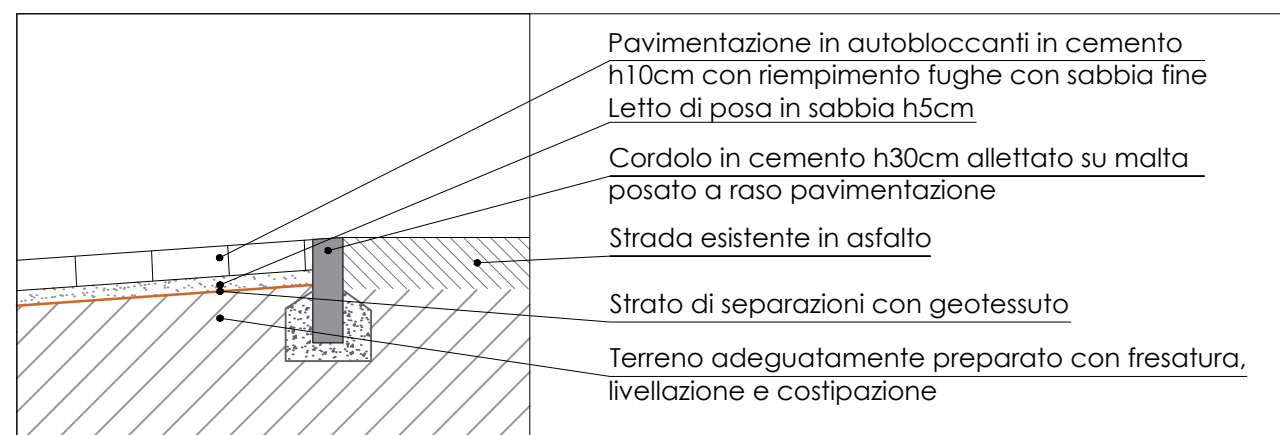


DETTAGLIO COSTRUTTIVO 1

SCALA 1:25

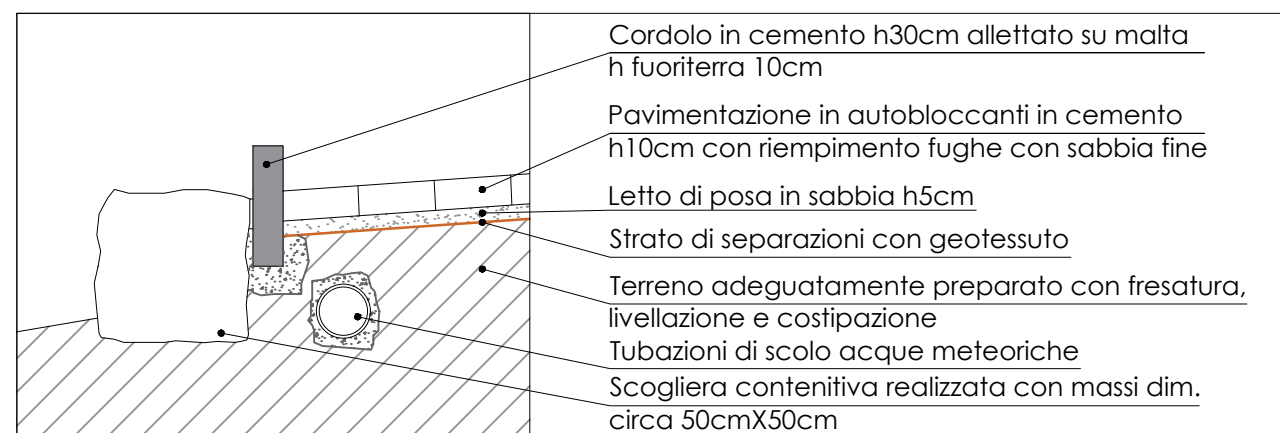

DETTAGLIO COSTRUTTIVO 2


SCALA 1:25

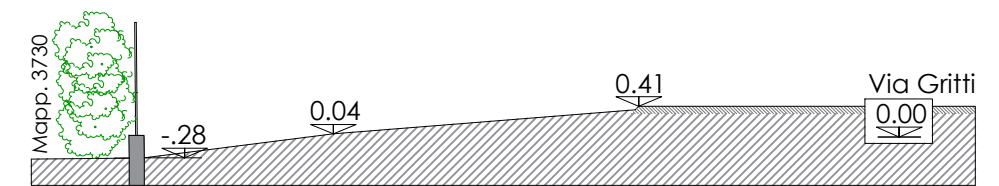

SEZIONE B-B

STATO DI FATTO


SCALA 1:100

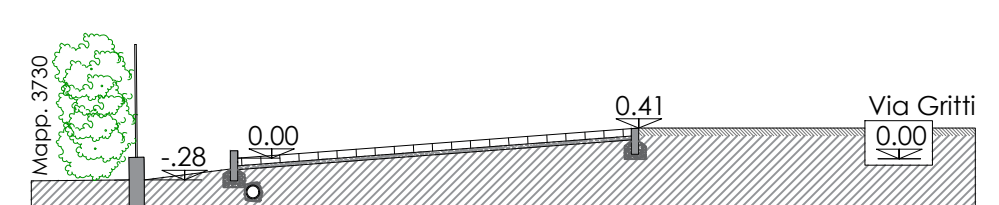

SEZIONE B-B

STATO DI PROGETTO

SCALA 1:100

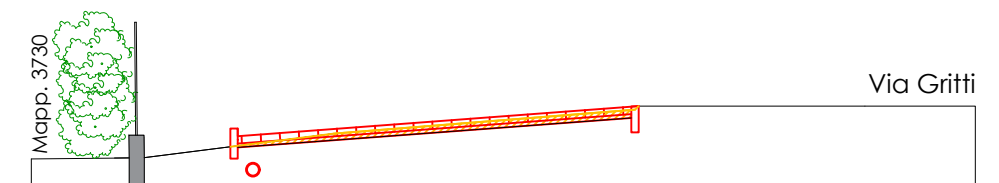

SEZIONE B-B

STATO COMPARATIVO


SCALA 1:100



SEZIONE C-C

STATO DI FATTO


SCALA 1:100

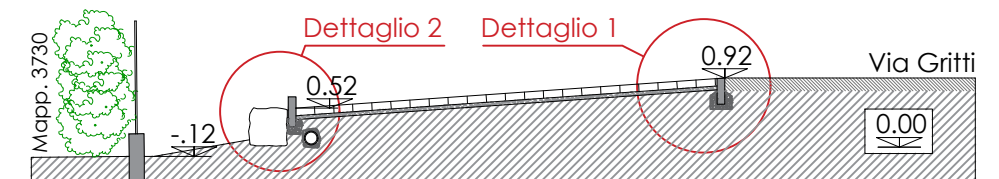

SEZIONE C-C

STATO DI PROGETTO

SCALA 1:100

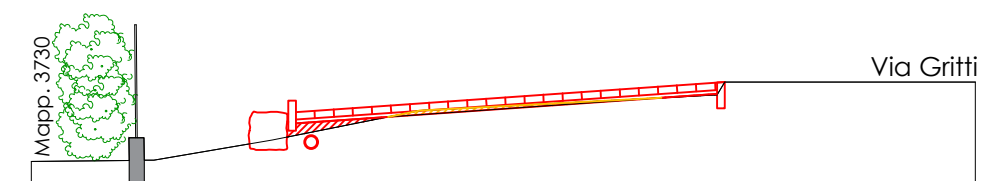

SEZIONE C-C

STATO COMPARATIVO

SCALA 1:100