



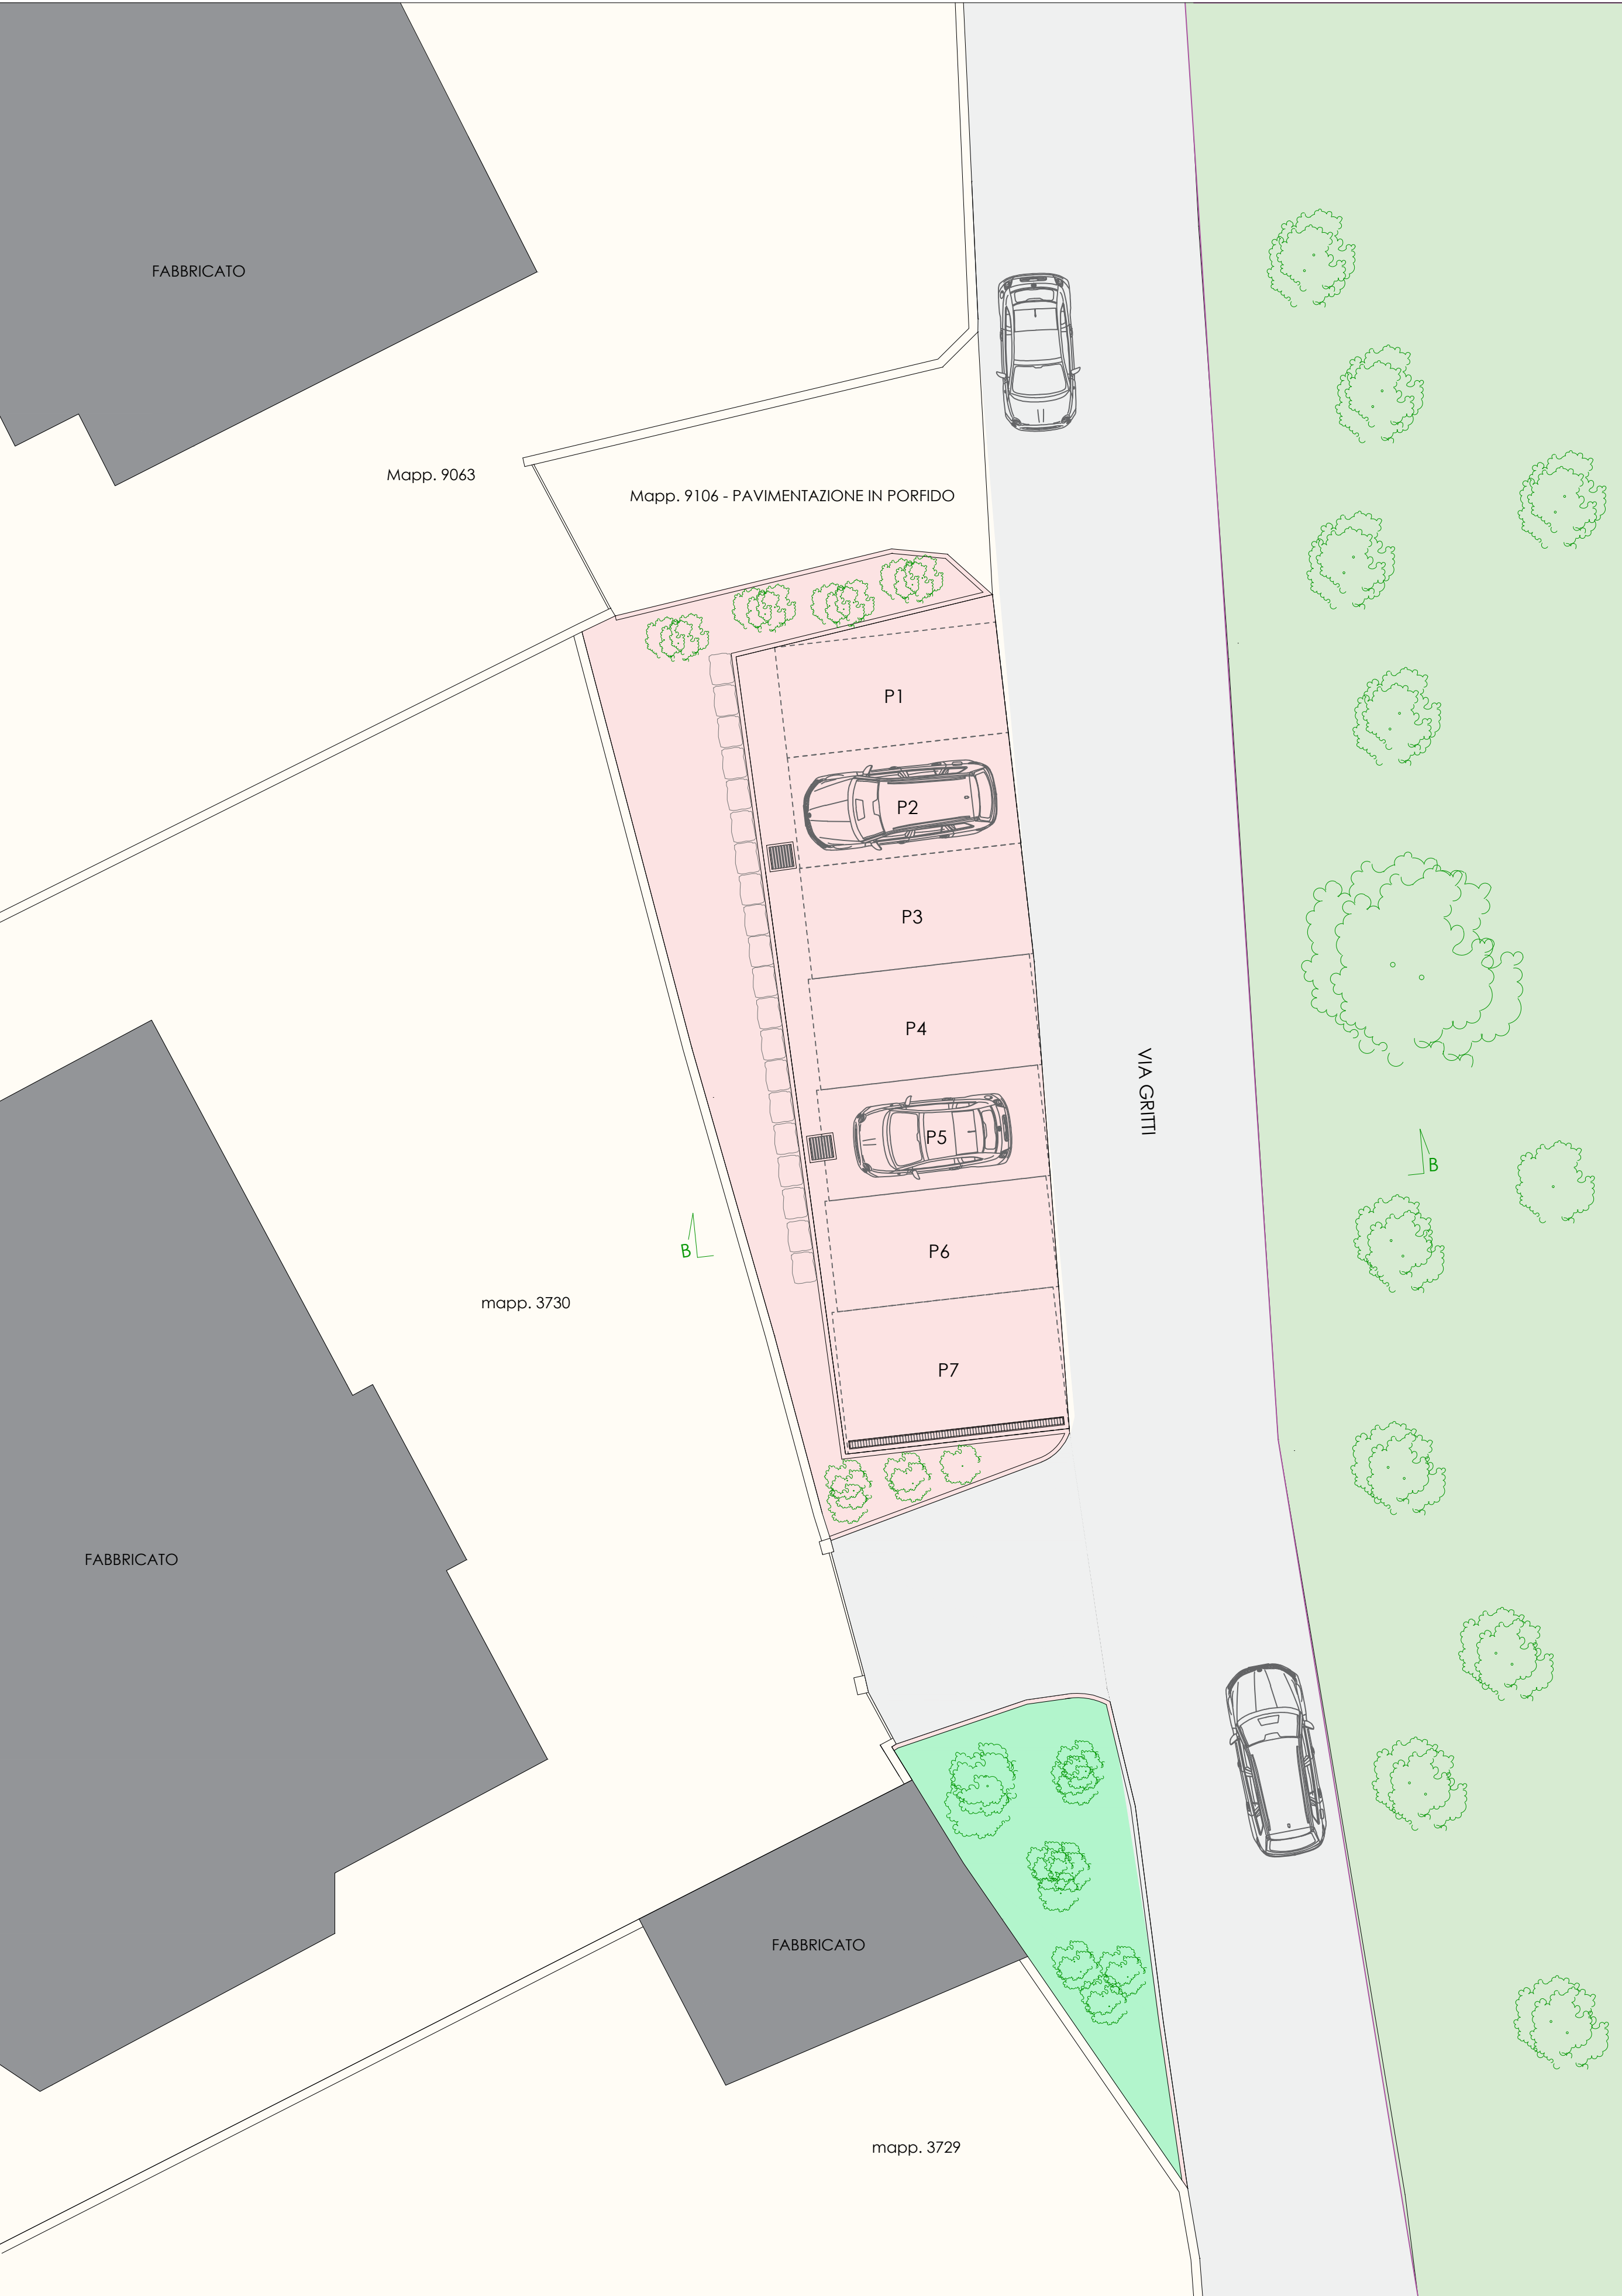


PLANIMETRIA GENERALE - SCALA 1:100

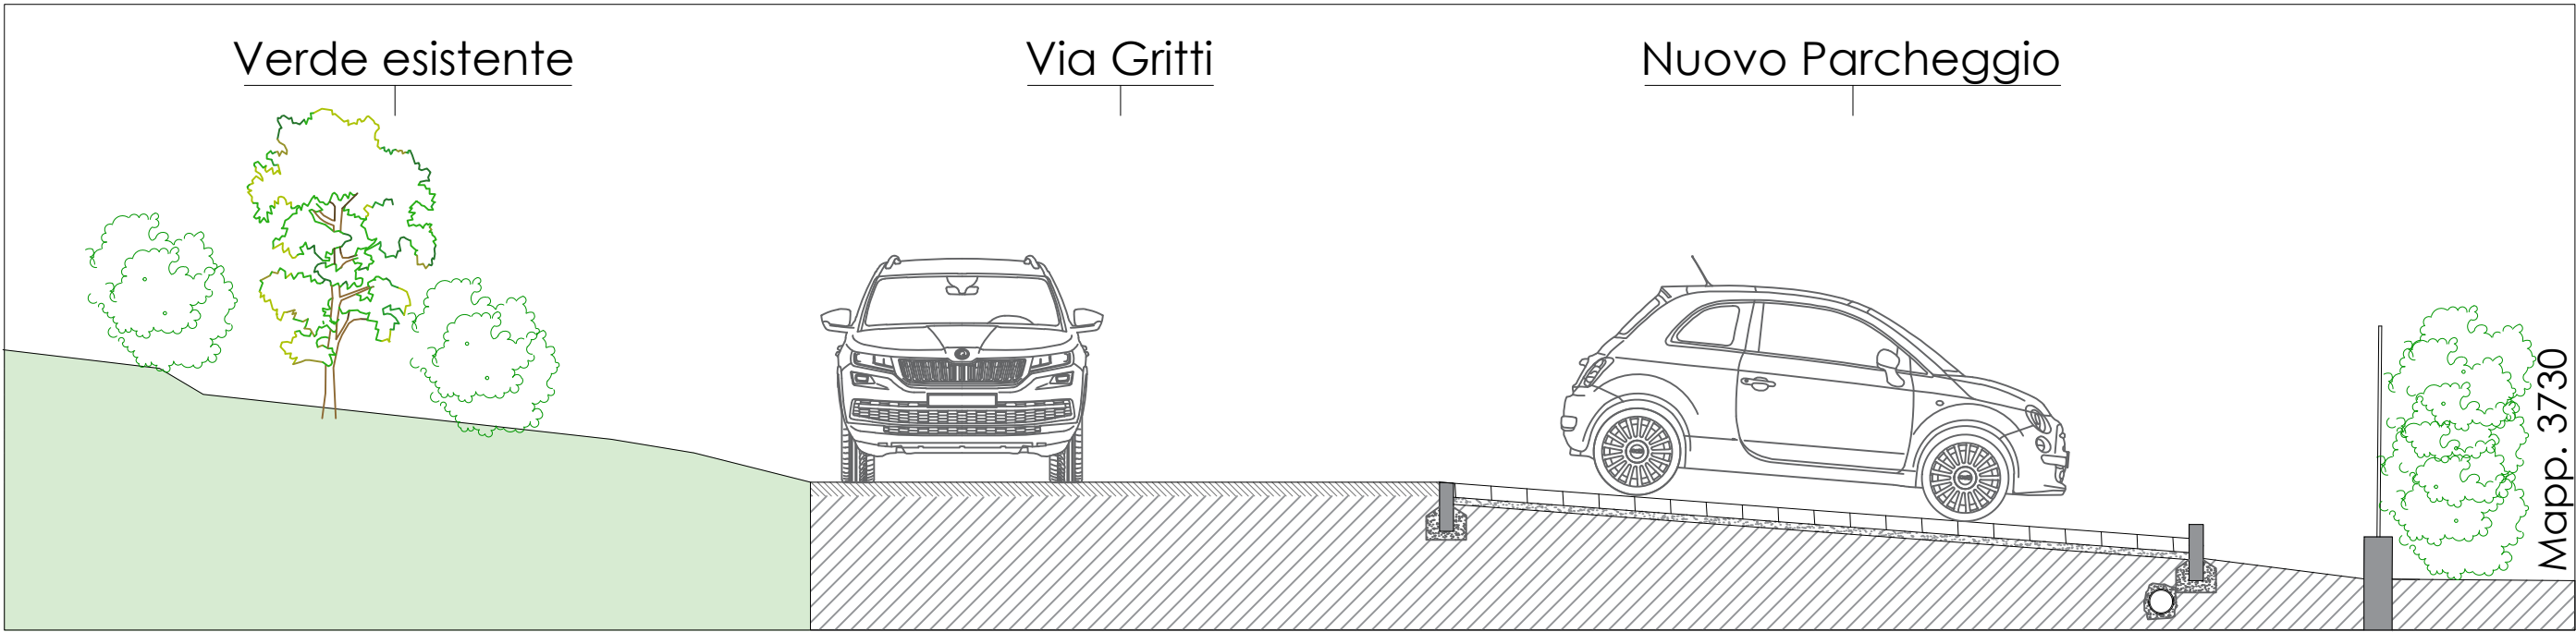

SEZIONE TRASVERSALE STATO DI PROGETTO SCALA 1:50



VISTA VIA GRITTI E AREA DI INTERVENTO

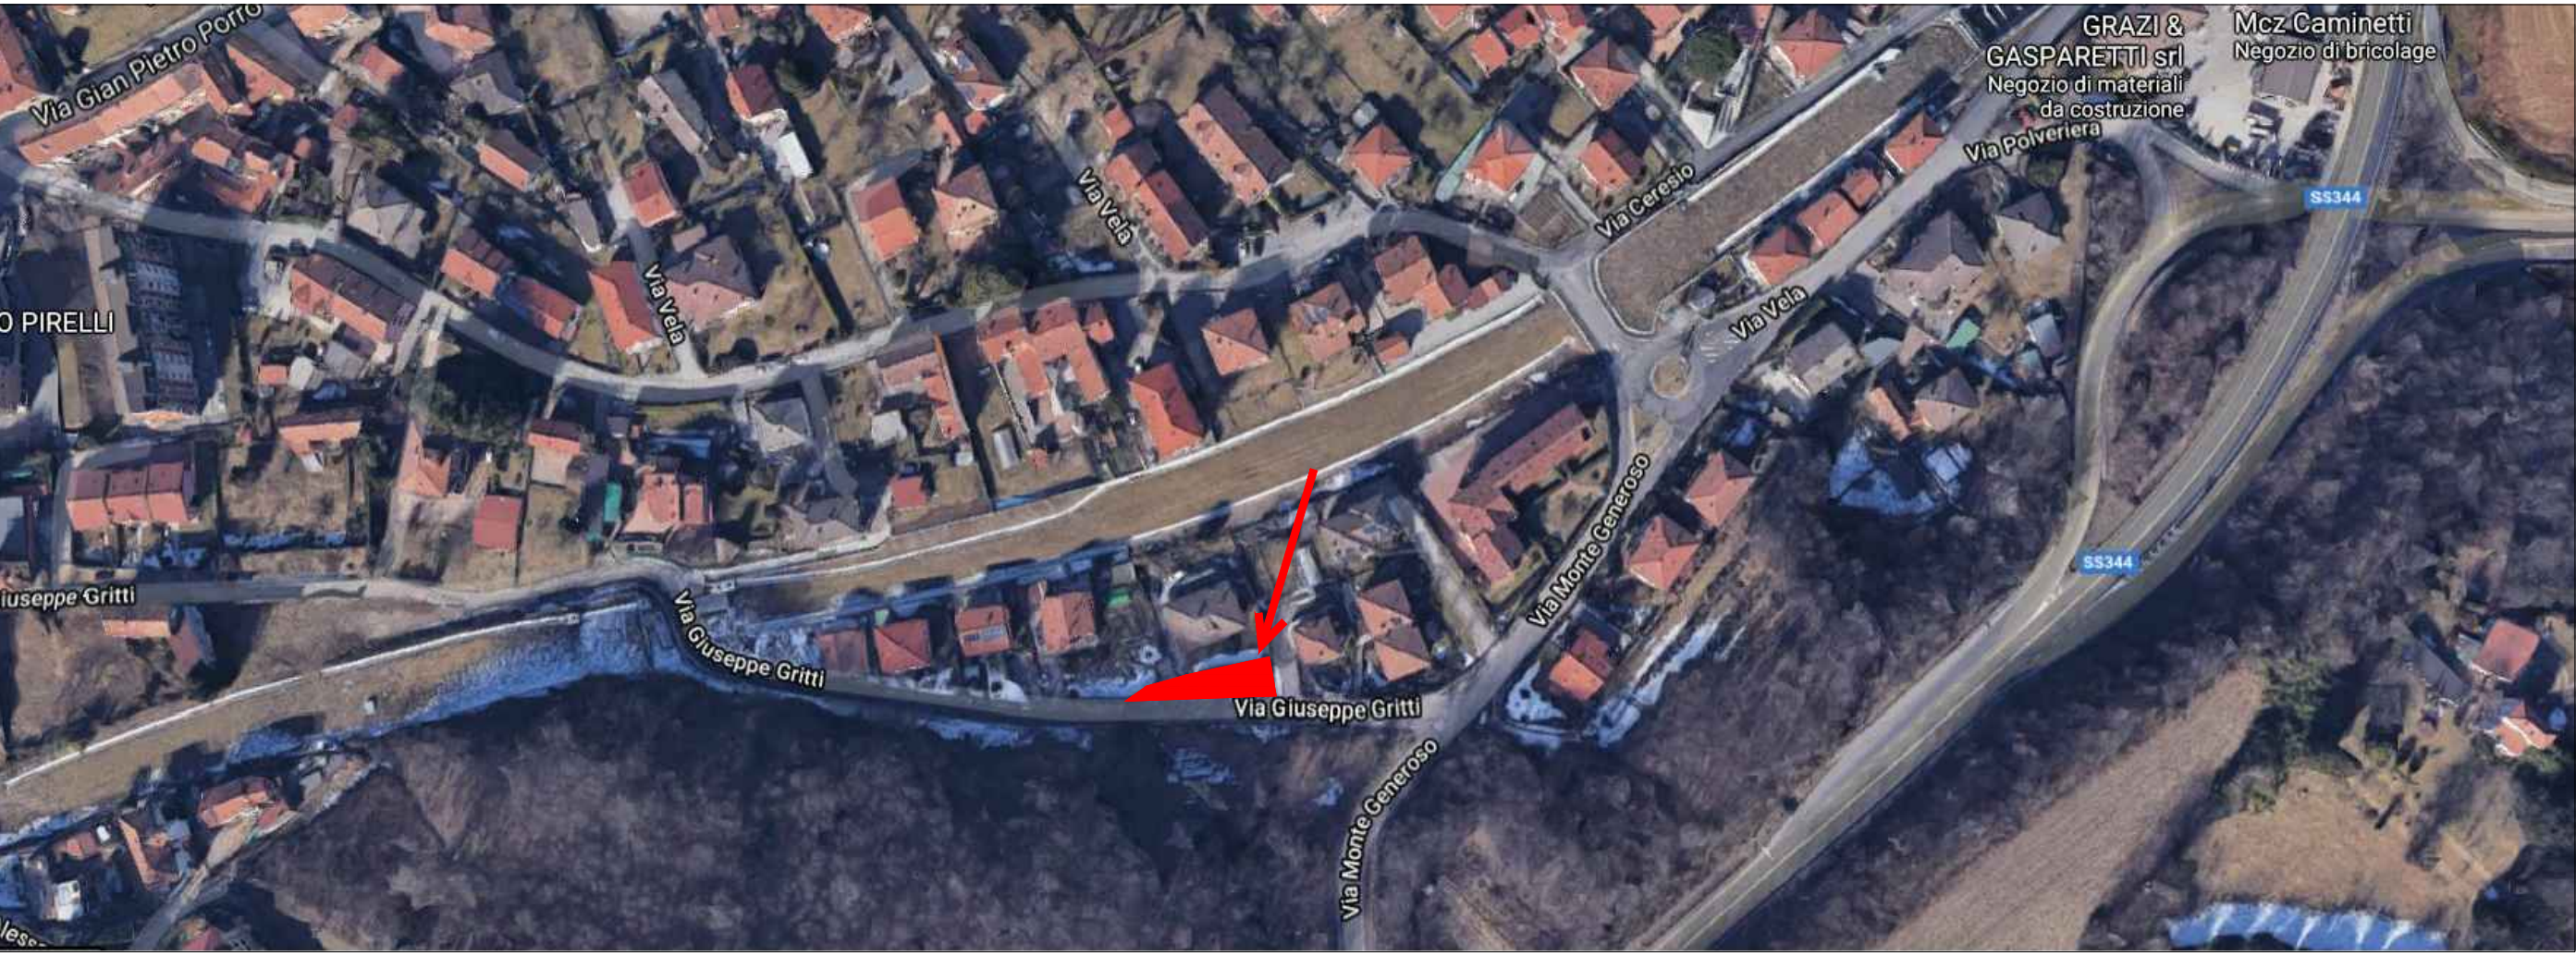

ORTOFOTO

- FASI LAVORATIVE**
- Sistemazione del terreno per preparazione piani
 - Realizzazione di scogliera contenitiva
 - Realizzazione di sistema di scarico delle acque meteoriche
 - Posa di pavimentazione in autobloccanti
 - Posa di cordoli in cemento vibrocompresso
 - Realizzazione aiuole
 - Taglio asfalto e asfaltatura di raccordo tra parcheggio e strada

Studio Tecnico e di Progettazione Arch. Riccardo Campiglio Studio - Via Bernardino Luini 2 , Varese cel: +39 335 6931455 tel: 0332 1953507 mail:riccardocampiglio@gmail.com		T0
COMUNE DI INDUNO OLONA Via Gritti		
REALIZZAZIONE NUOVO PARCHEGGIO	DICEMBRE 2020	
	IL PROGETTISTA ARCH. RICCARDO CAMPIGLIO	
INQUADRAMENTO GENERALE		