


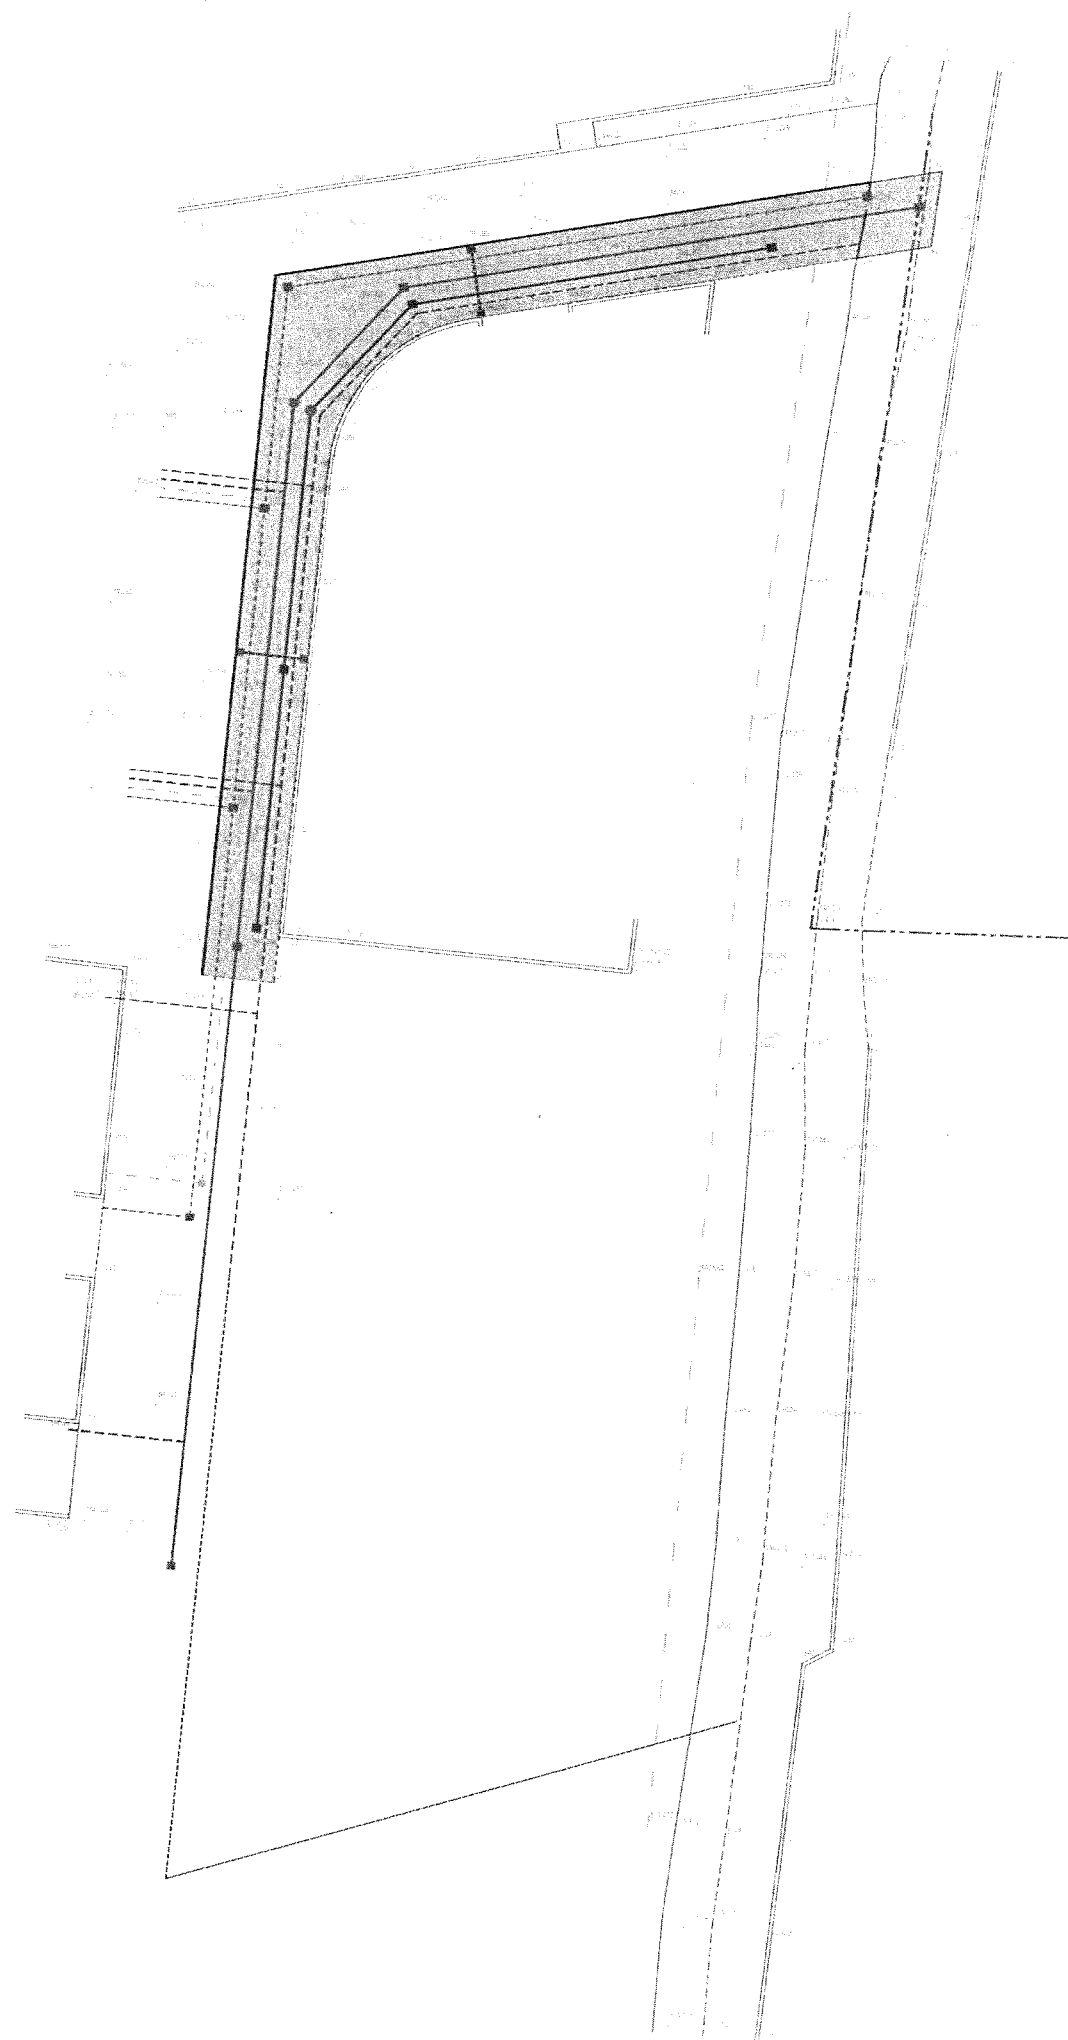

FOGNATURA ACQUE BIANCHE:

COLLETTORE IN PVC-U COMPATTO O STRUTTURATO, PER CONDOTTE DI SCARICO INTERRATE, O SUBORIZZONTALI APPOGGiate, CON GIUNTI A BICCHIERE ED ANELLO ELASTOMERICO, SECONDO UNI EN 1401; TUBI CON CLASSE DI RIGIDITÀ SN 8 KN/M²; DIAMETRO ESTERNO 400 SPESSORE 9,8.

■ CAMERETTA D'ISPEZIONE COMPLETA DI CHIUSINO IN GHISA SFEROIDALE

● POZZO PERDENTE

▣ POZZETTO PER RACCOLTA DELLE ACQUE STRADALI COMPLETE DI GRIGLIA IN GHISA

----- COLLEGAMENTO CONDOTTA PRINCIPALE / CADITOIA IN PVC-U DIAMETRO ESTERNO 160

FOGNATURA ACQUE NERE:

COLLETTORE IN PVC-U COMPATTO O STRUTTURATO, PER CONDOTTE DI SCARICO INTERRATE, O SUBORIZZONTALI APPOGGiate, CON GIUNTI A BICCHIERE ED ANELLO ELASTOMERICO, SECONDO UNI EN 1401; TUBI CON CLASSE DI RIGIDITÀ SN 8 KN/M²; DIAMETRO ESTERNO 315 SPESSORE 9,2.

■ CAMERETTA D'ISPEZIONE COMPLETA DI CHIUSINO IN GHISA SFEROIDALE

----- ALLACCIAMENTO PRIVATO IN PVC-U DIAMETRO ESTERNO 160

RETE TELEFONICA:

CAVIDOTTO POLIETILENE RIGIDO A DOPPIA PARETE CORRUGATO EST. E LISCIO INT. Ø125MM INTERRATO COMPLETO DI NASTRO MONITORE
 ▣ POZZETTO D'ISPEZIONE DIM.INT. CM.60x60 COMPLETO DI CHIUSINO IN GHISA SFEROIDALE C250

RETE ELETTRICA B.T.:

CAVIDOTTO POLIETILENE RIGIDO A DOPPIA PARETE CORRUGATO EST. E LISCIO INT. Ø160MM INTERRATO COMPLETO DI NASTRO MONITORE
 ▣ POZZETTO D'ISPEZIONE DIM.INT. CM.60x60 COMPLETO DI CHIUSINO IN GHISA SFEROIDALE C250

RETE ACQUA POTABILE:

----- PREDISPOSIZIONE SCAVO E REINTERRI (ESCLUSA TUBAZIONE, SARACINESCHE E PEZZI SPECIALI)

----- PREDISPOSIZIONE SCAVO E REINTERRI (OPERE ESCLUSE DAL PRESENTE APPALTO)

OPERE STRADALI

▨ AREA INTERESSATA DAI LAVORI
 (SCAVO DI SBANCAMENTO, MASSICciata STRADALE, STRATO DI BASE).

----- CORDOLI STRADALI IN CLS