



sez. 14 pich. 44

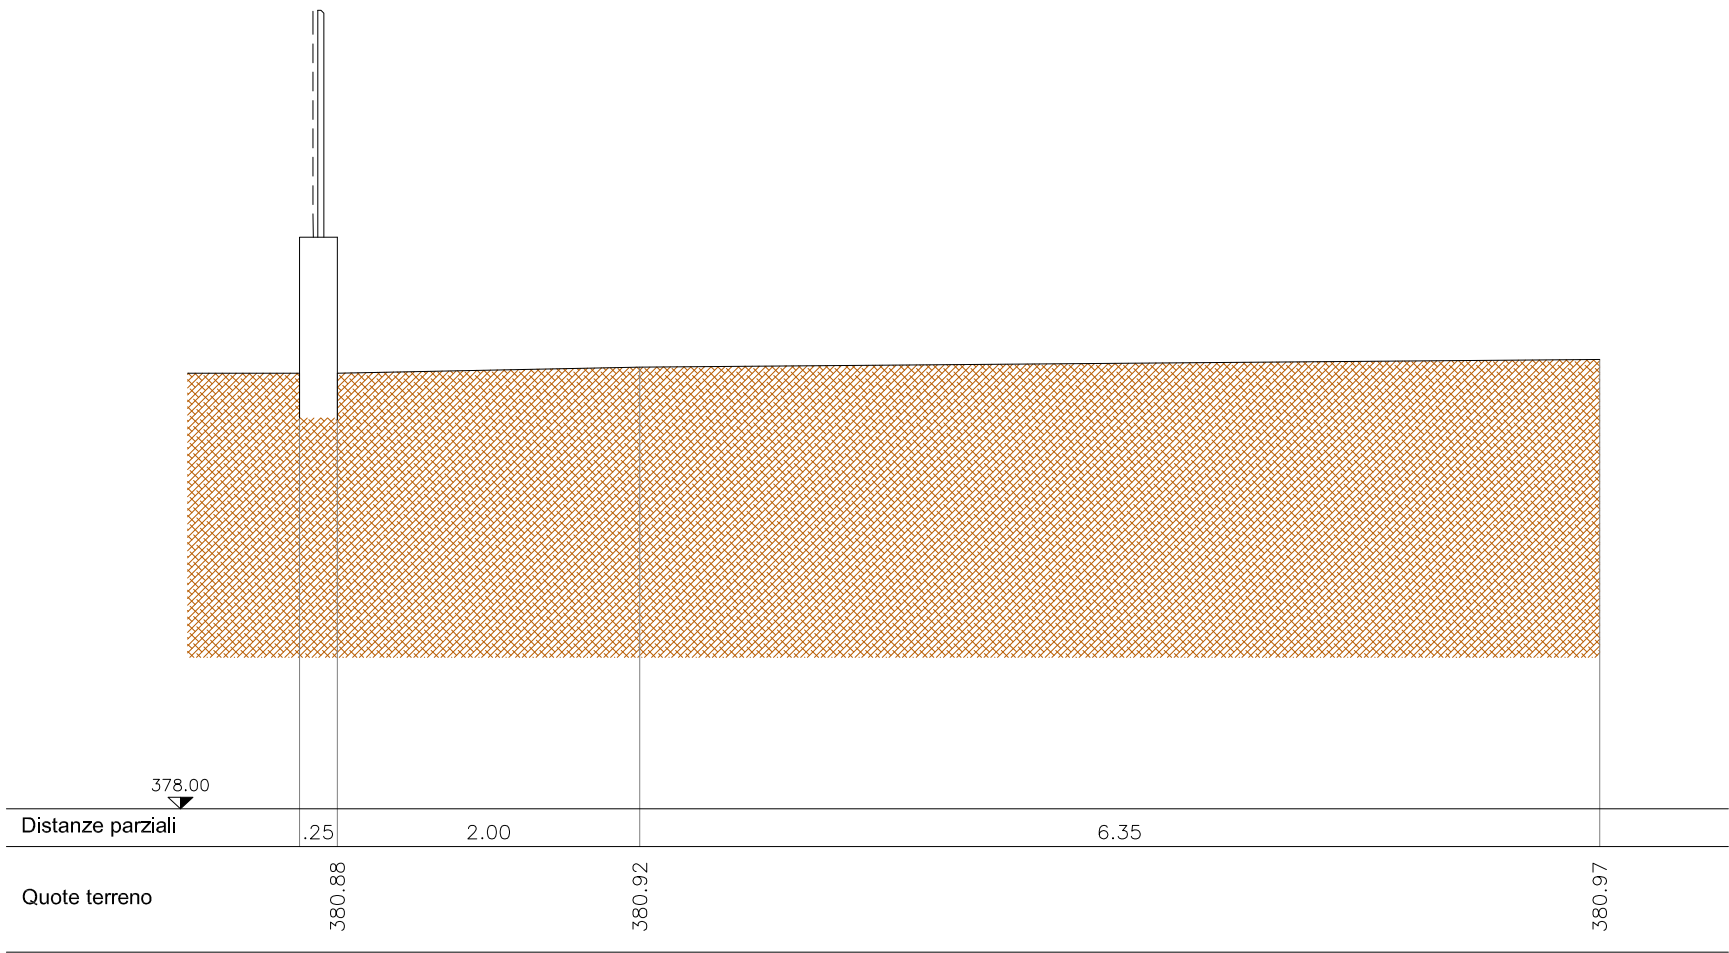


stato di fatto

sez. 14 pich. 44

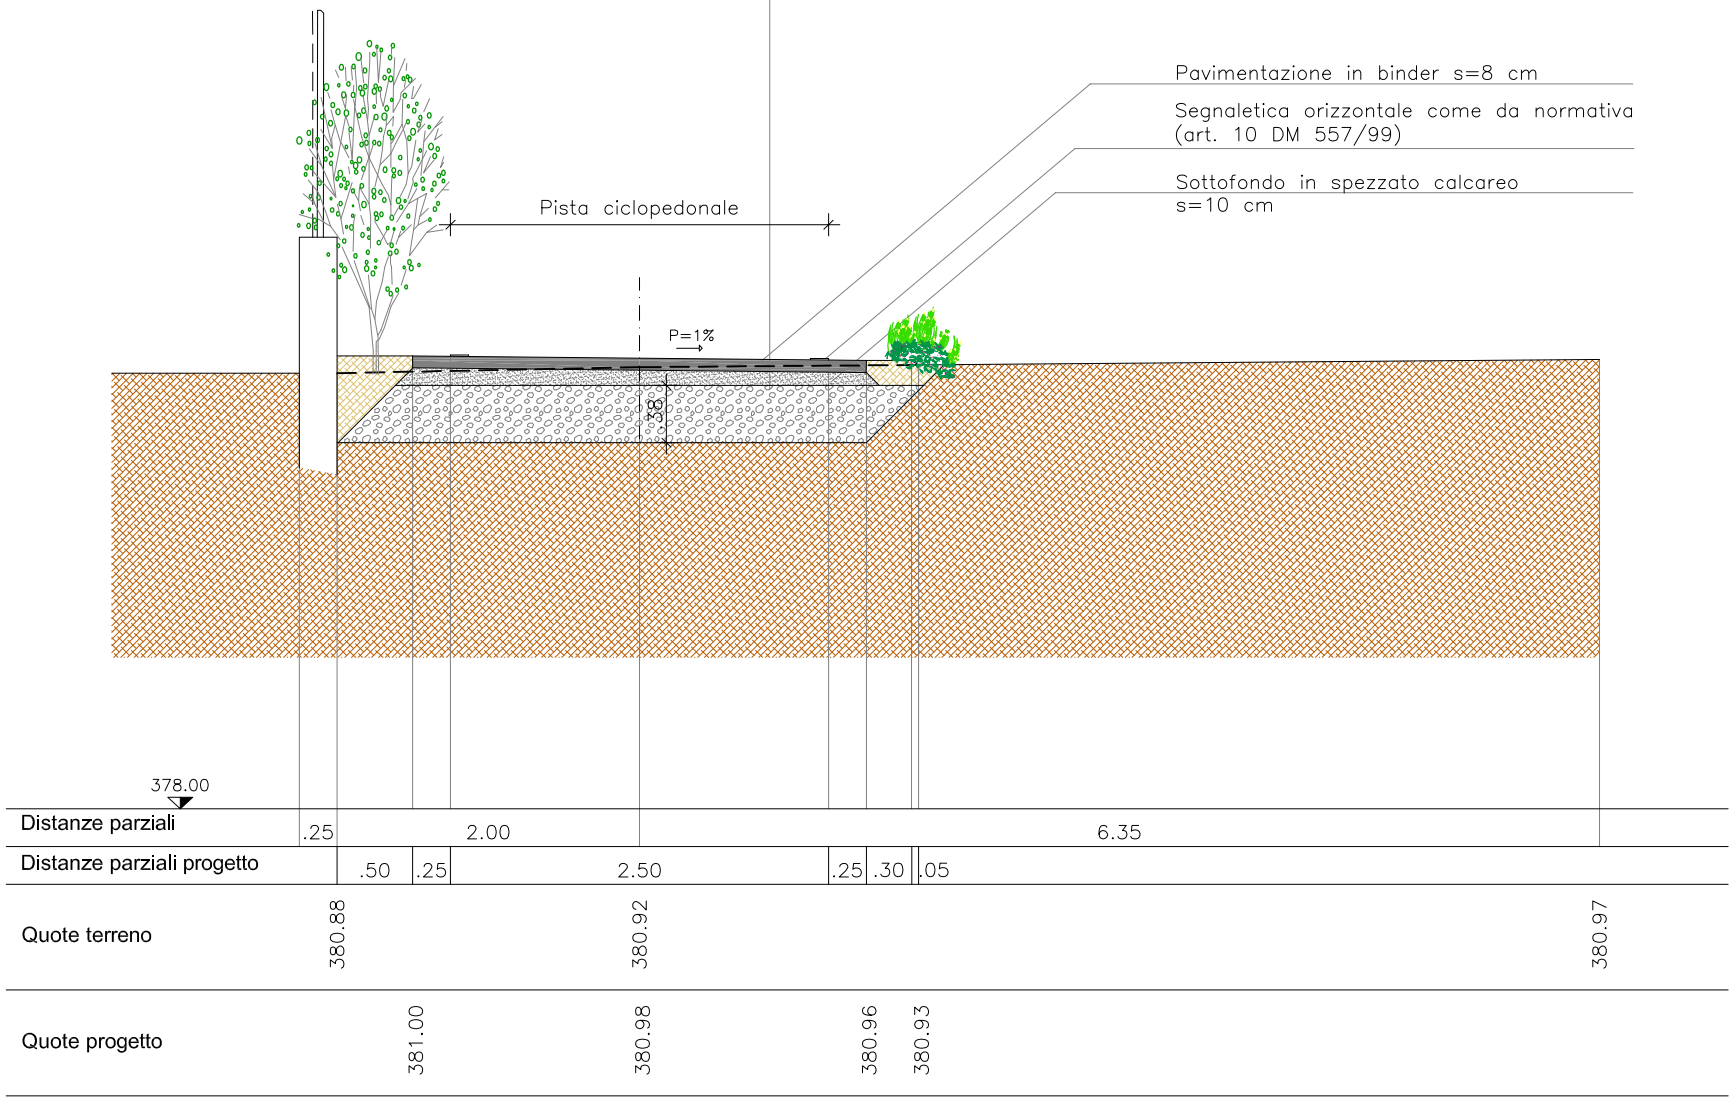


progetto

sez. 15 pich. 45

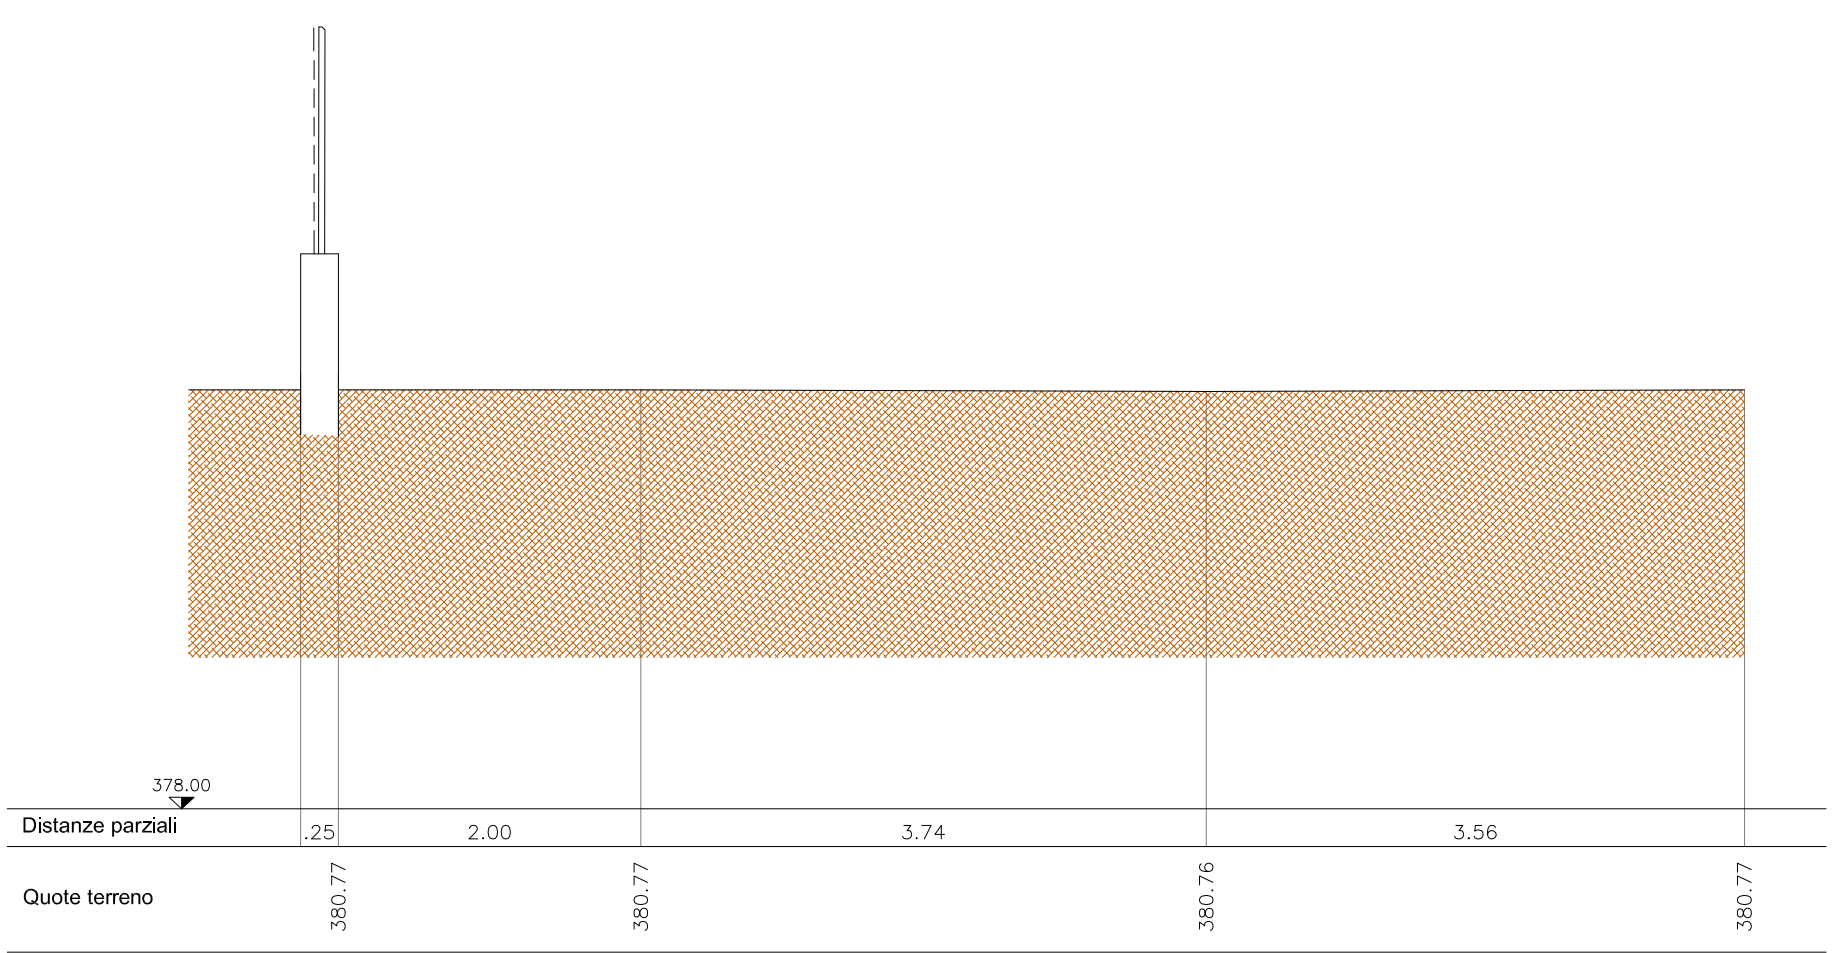


stato di fatto

sez. 15 pich. 45

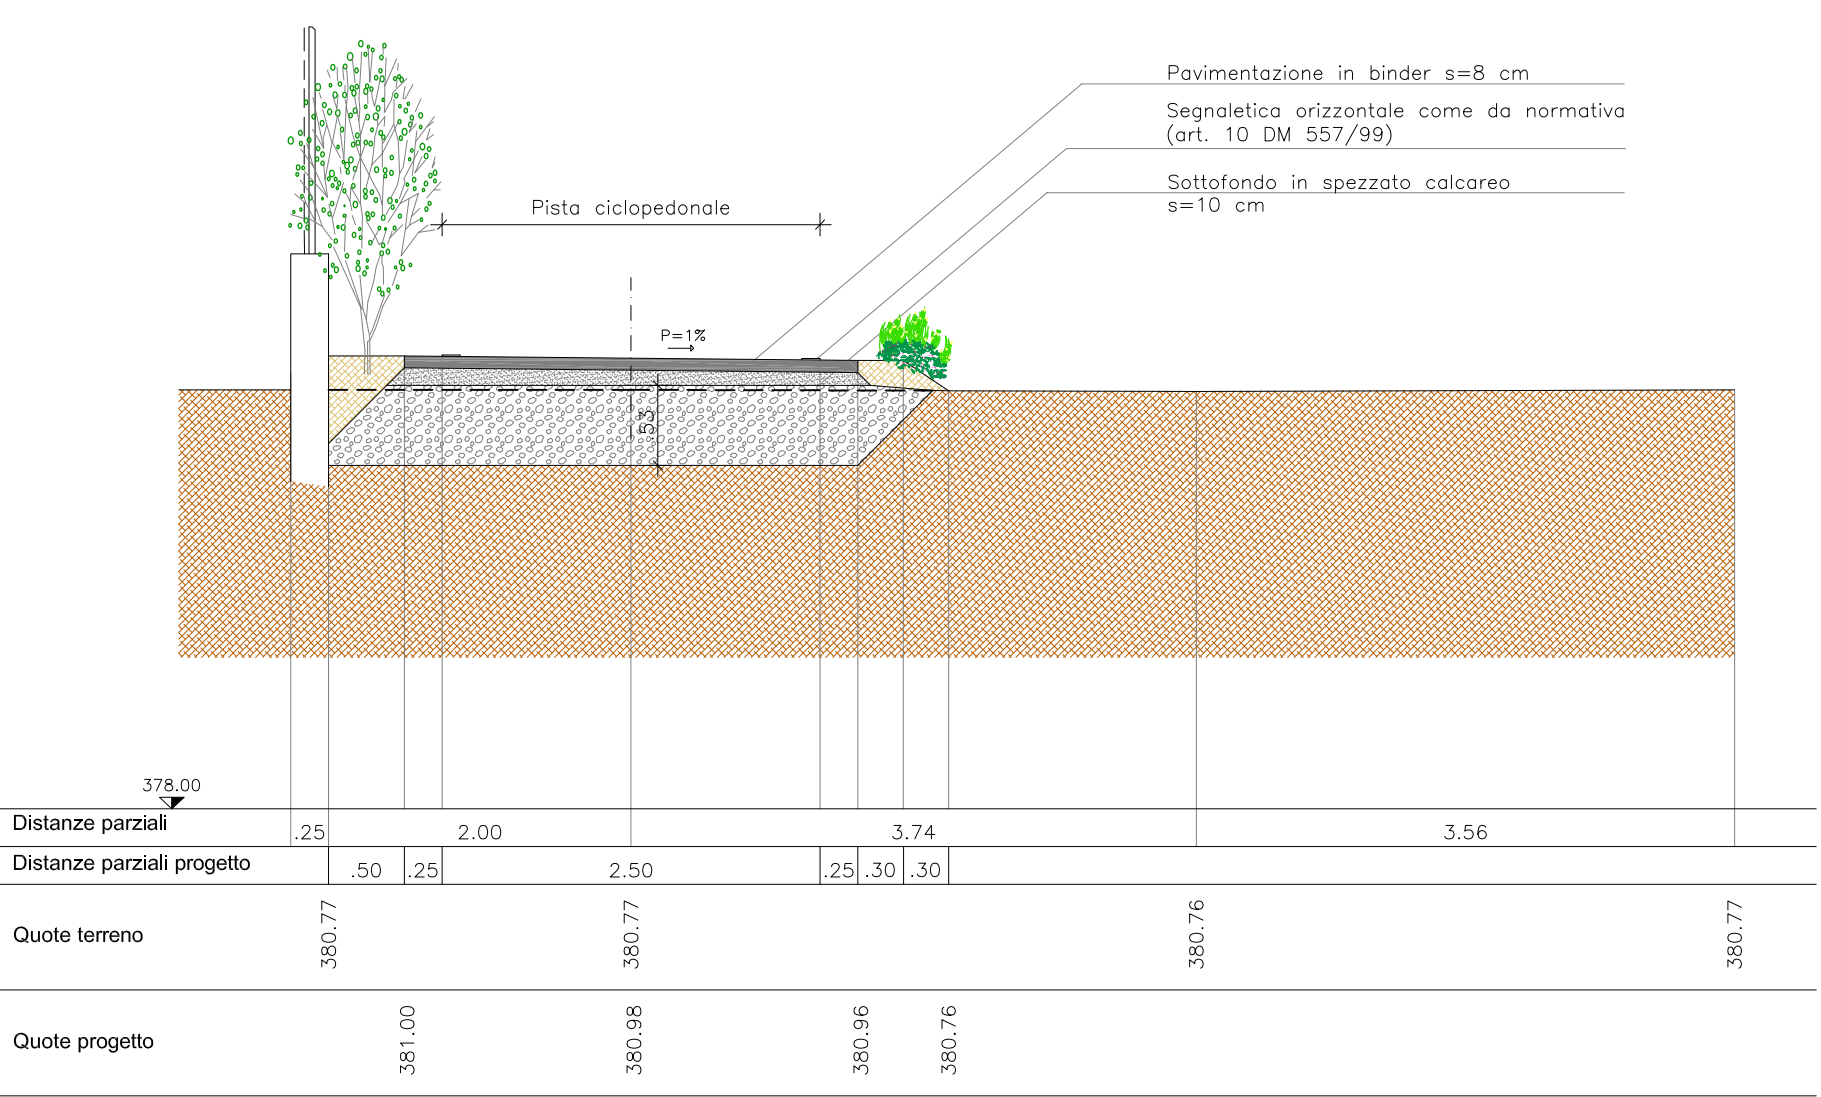


progetto

sez. 16 pich. 49

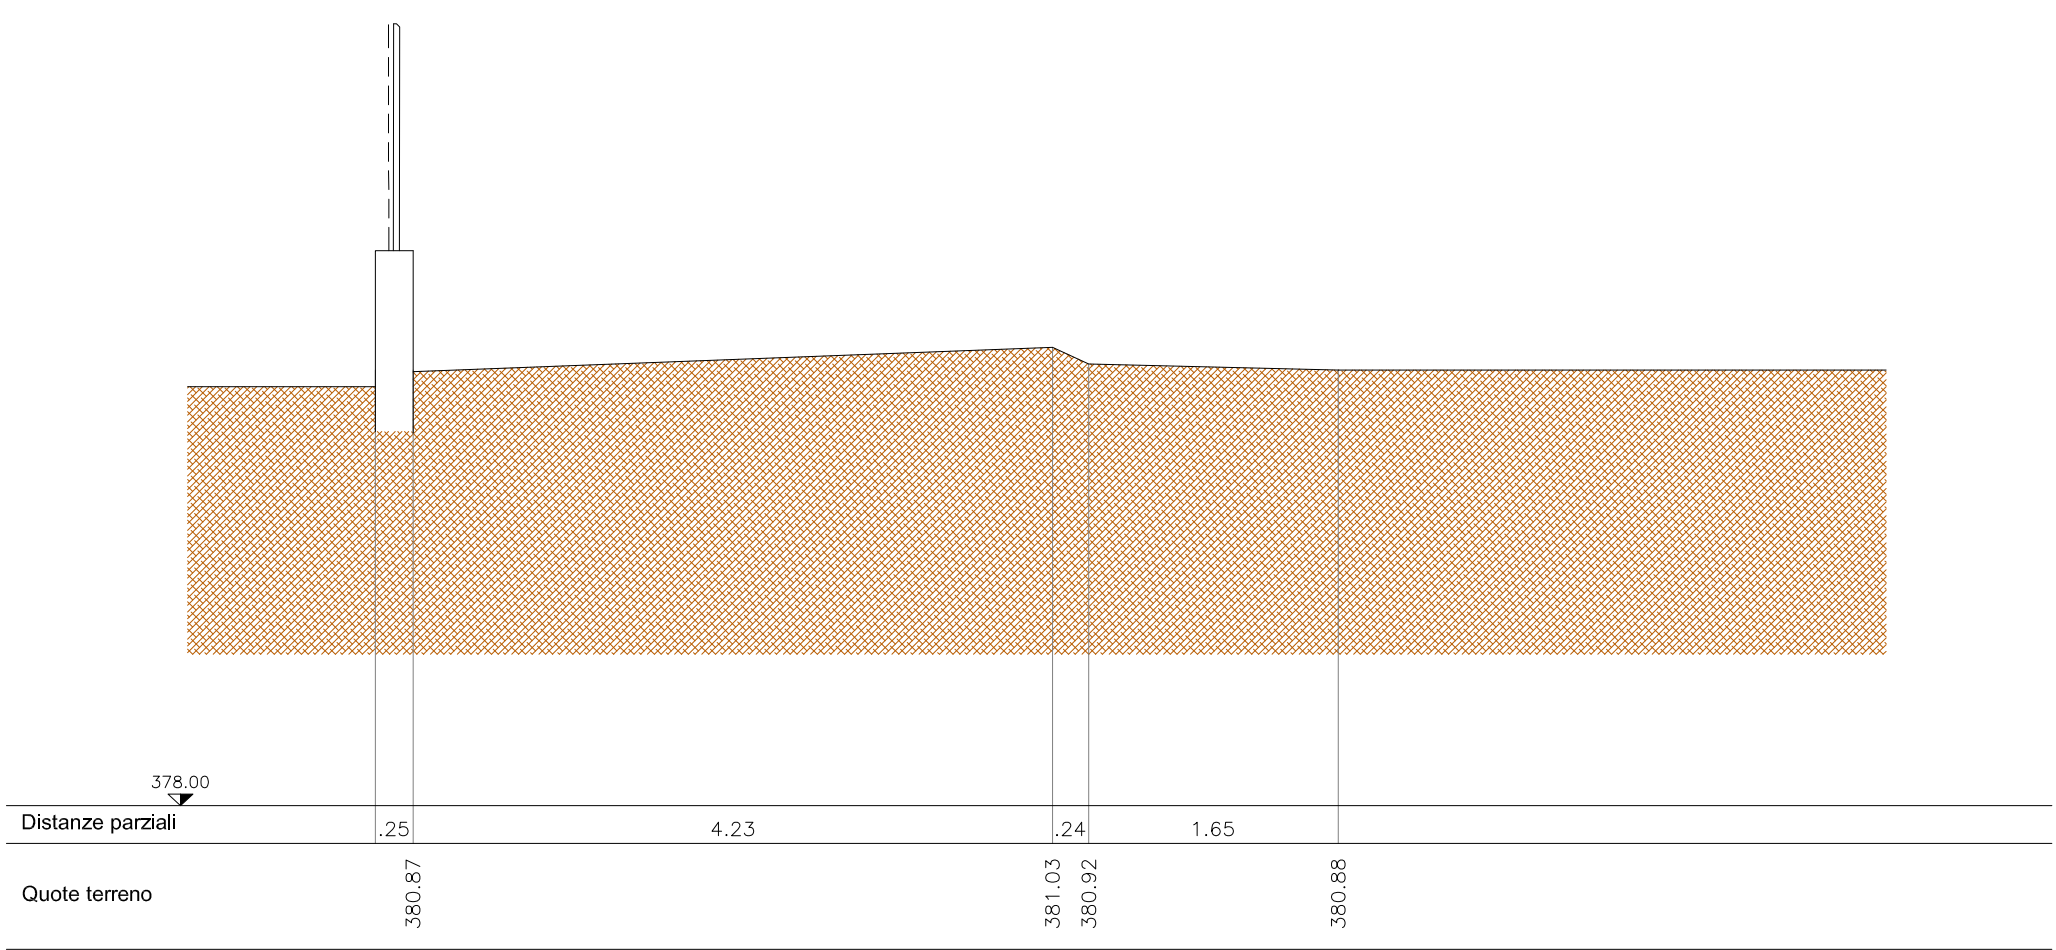


stato di fatto

sez. 16 pich. 49

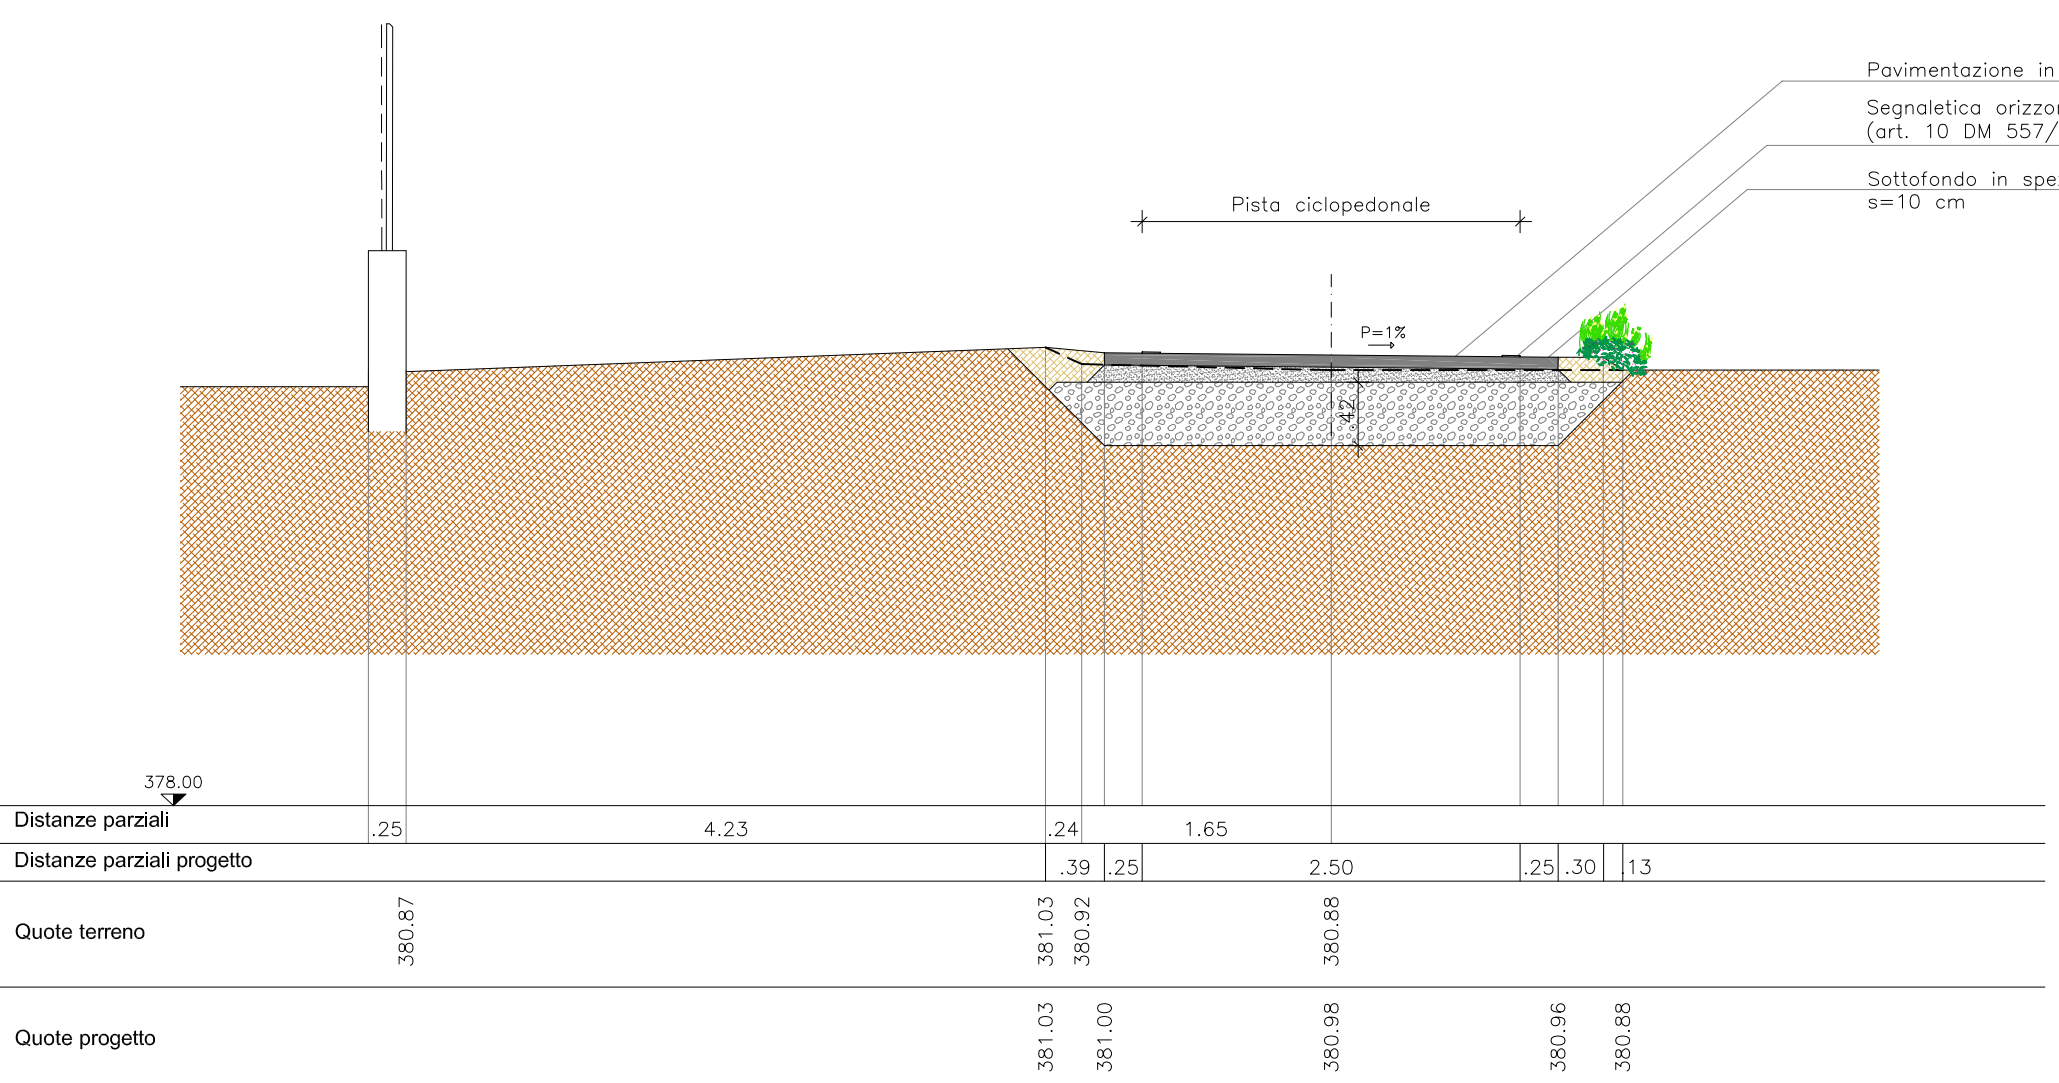


progetto

sez. 17 pich. 52

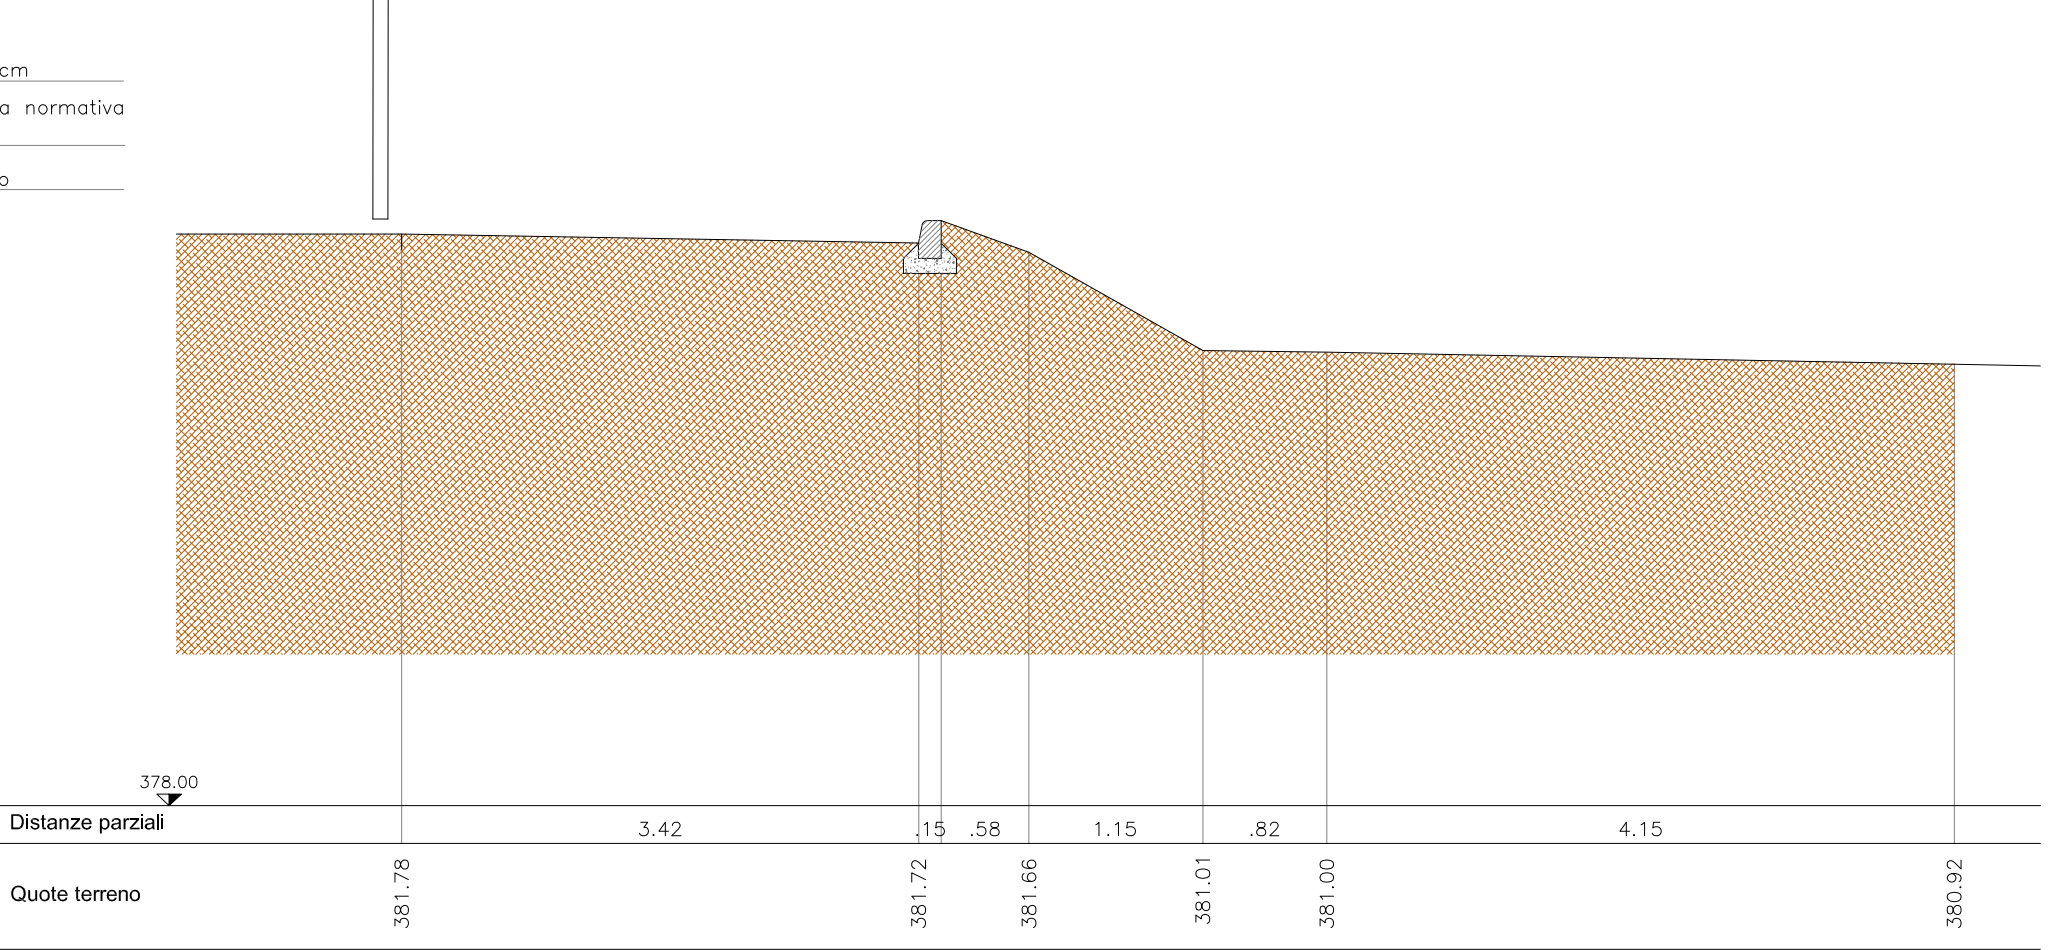


stato di fatto

sez. 17 pich. 52

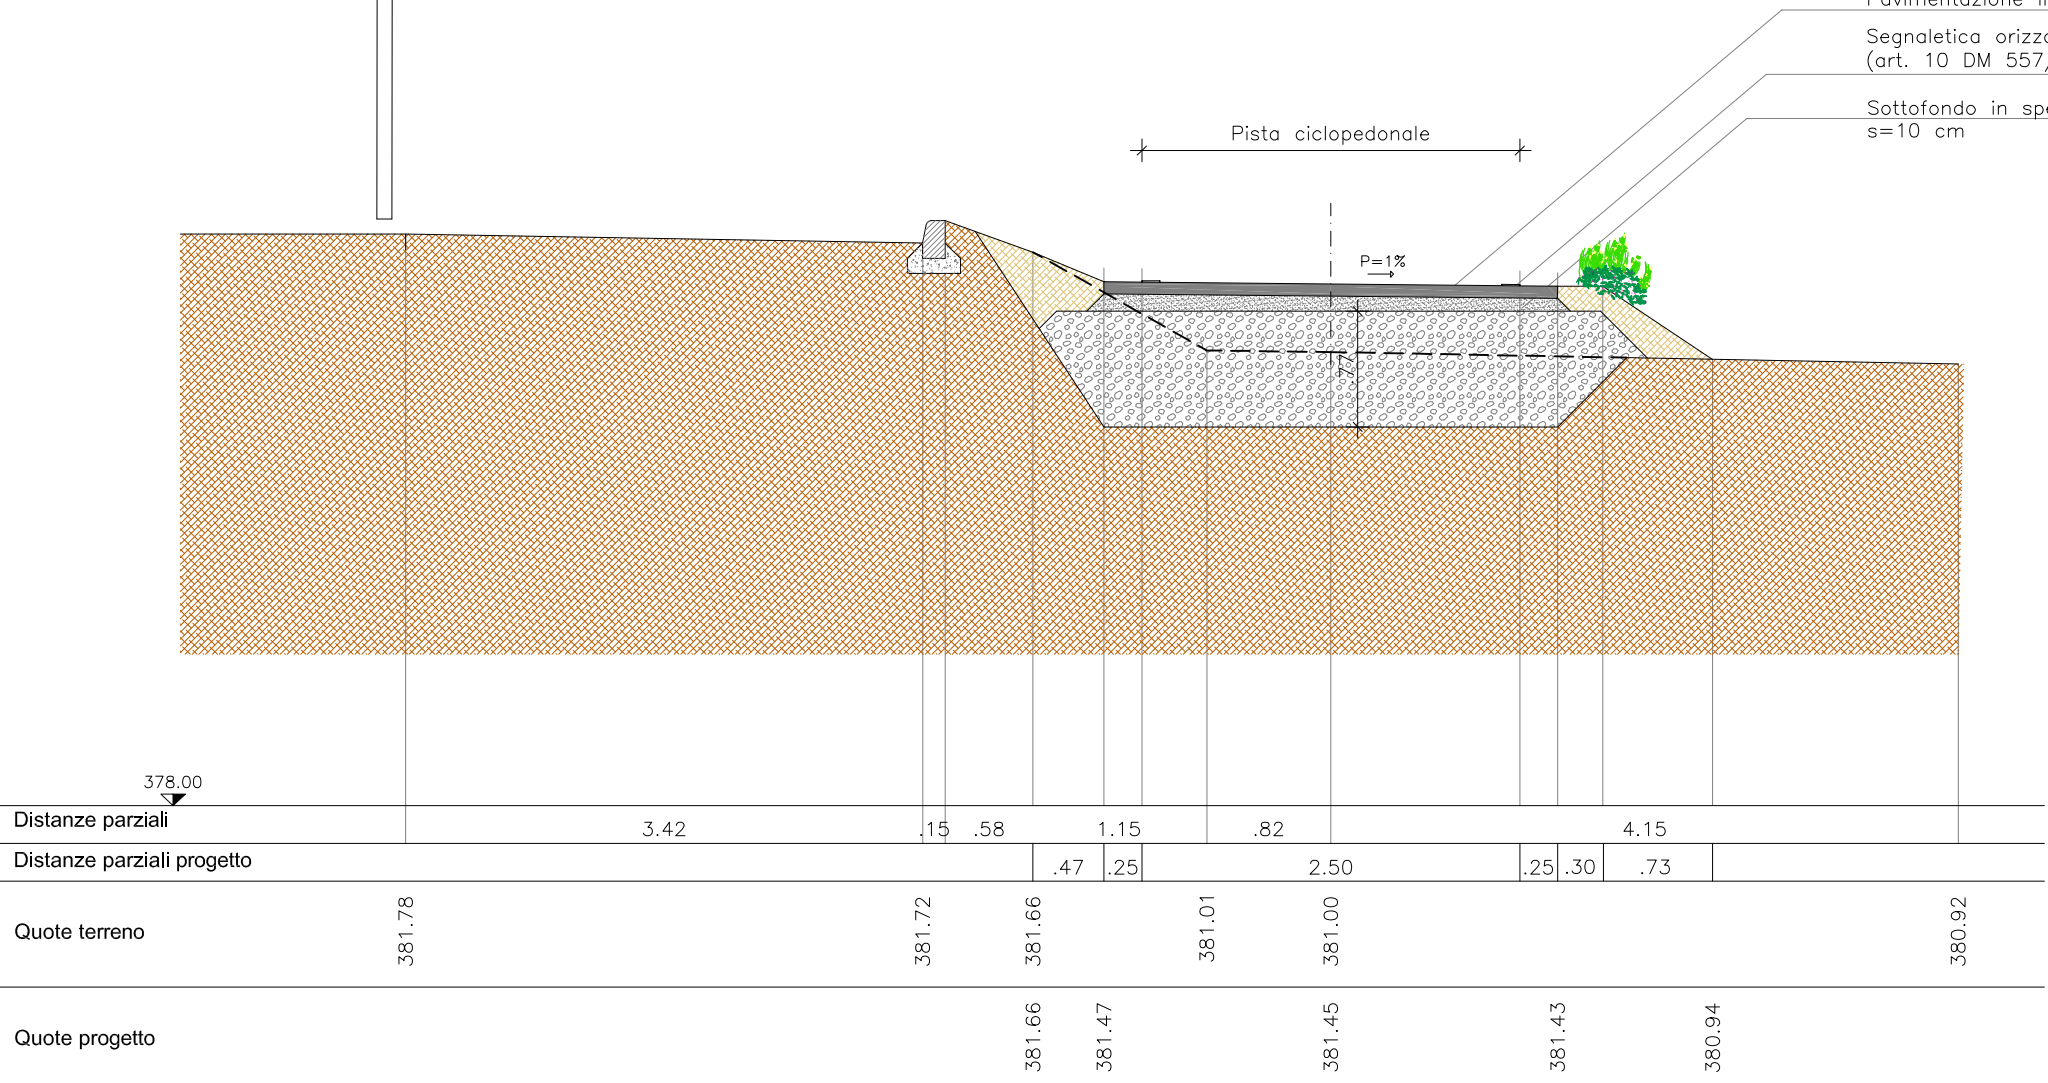


progetto

sez. 18 pich. 54b

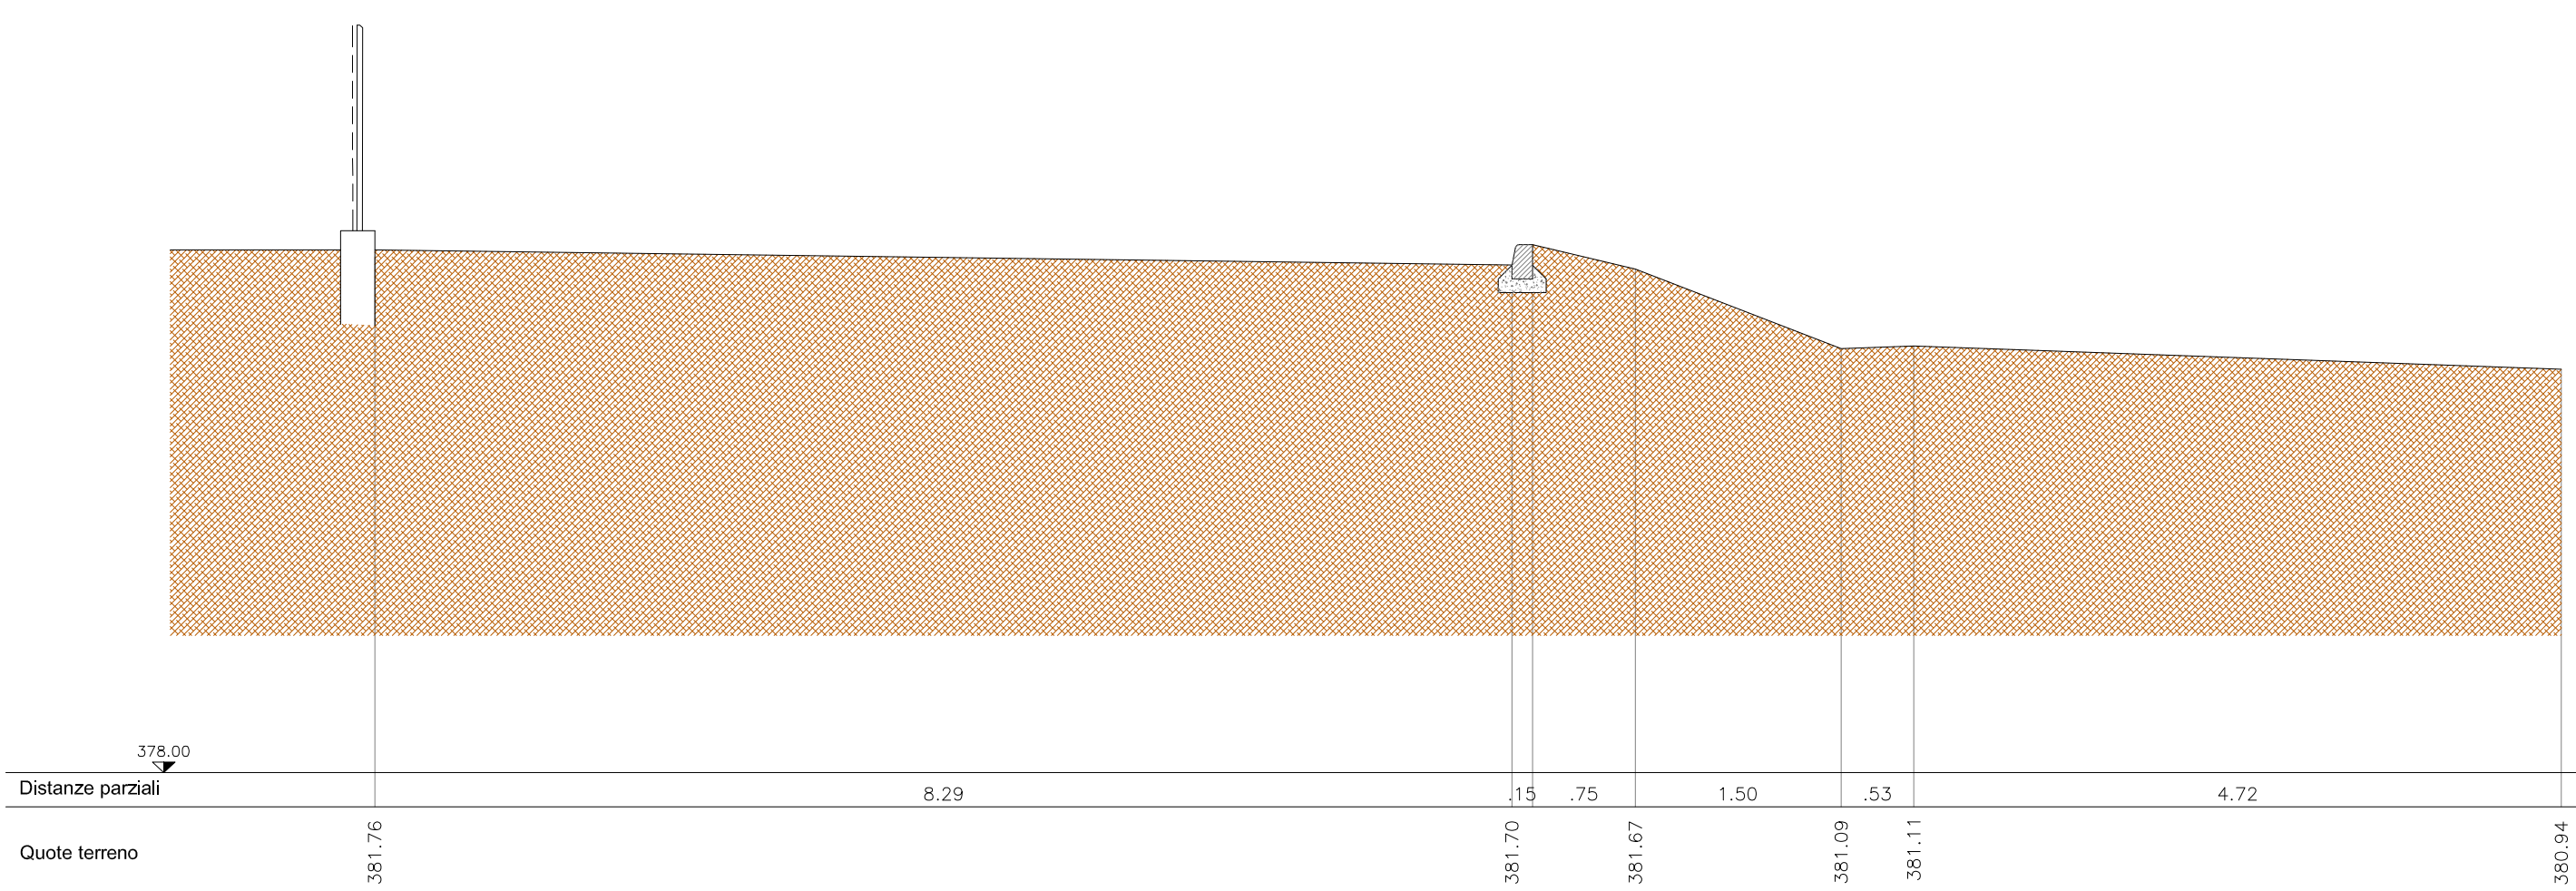

stato di fatto

sez. 18 pich. 54b

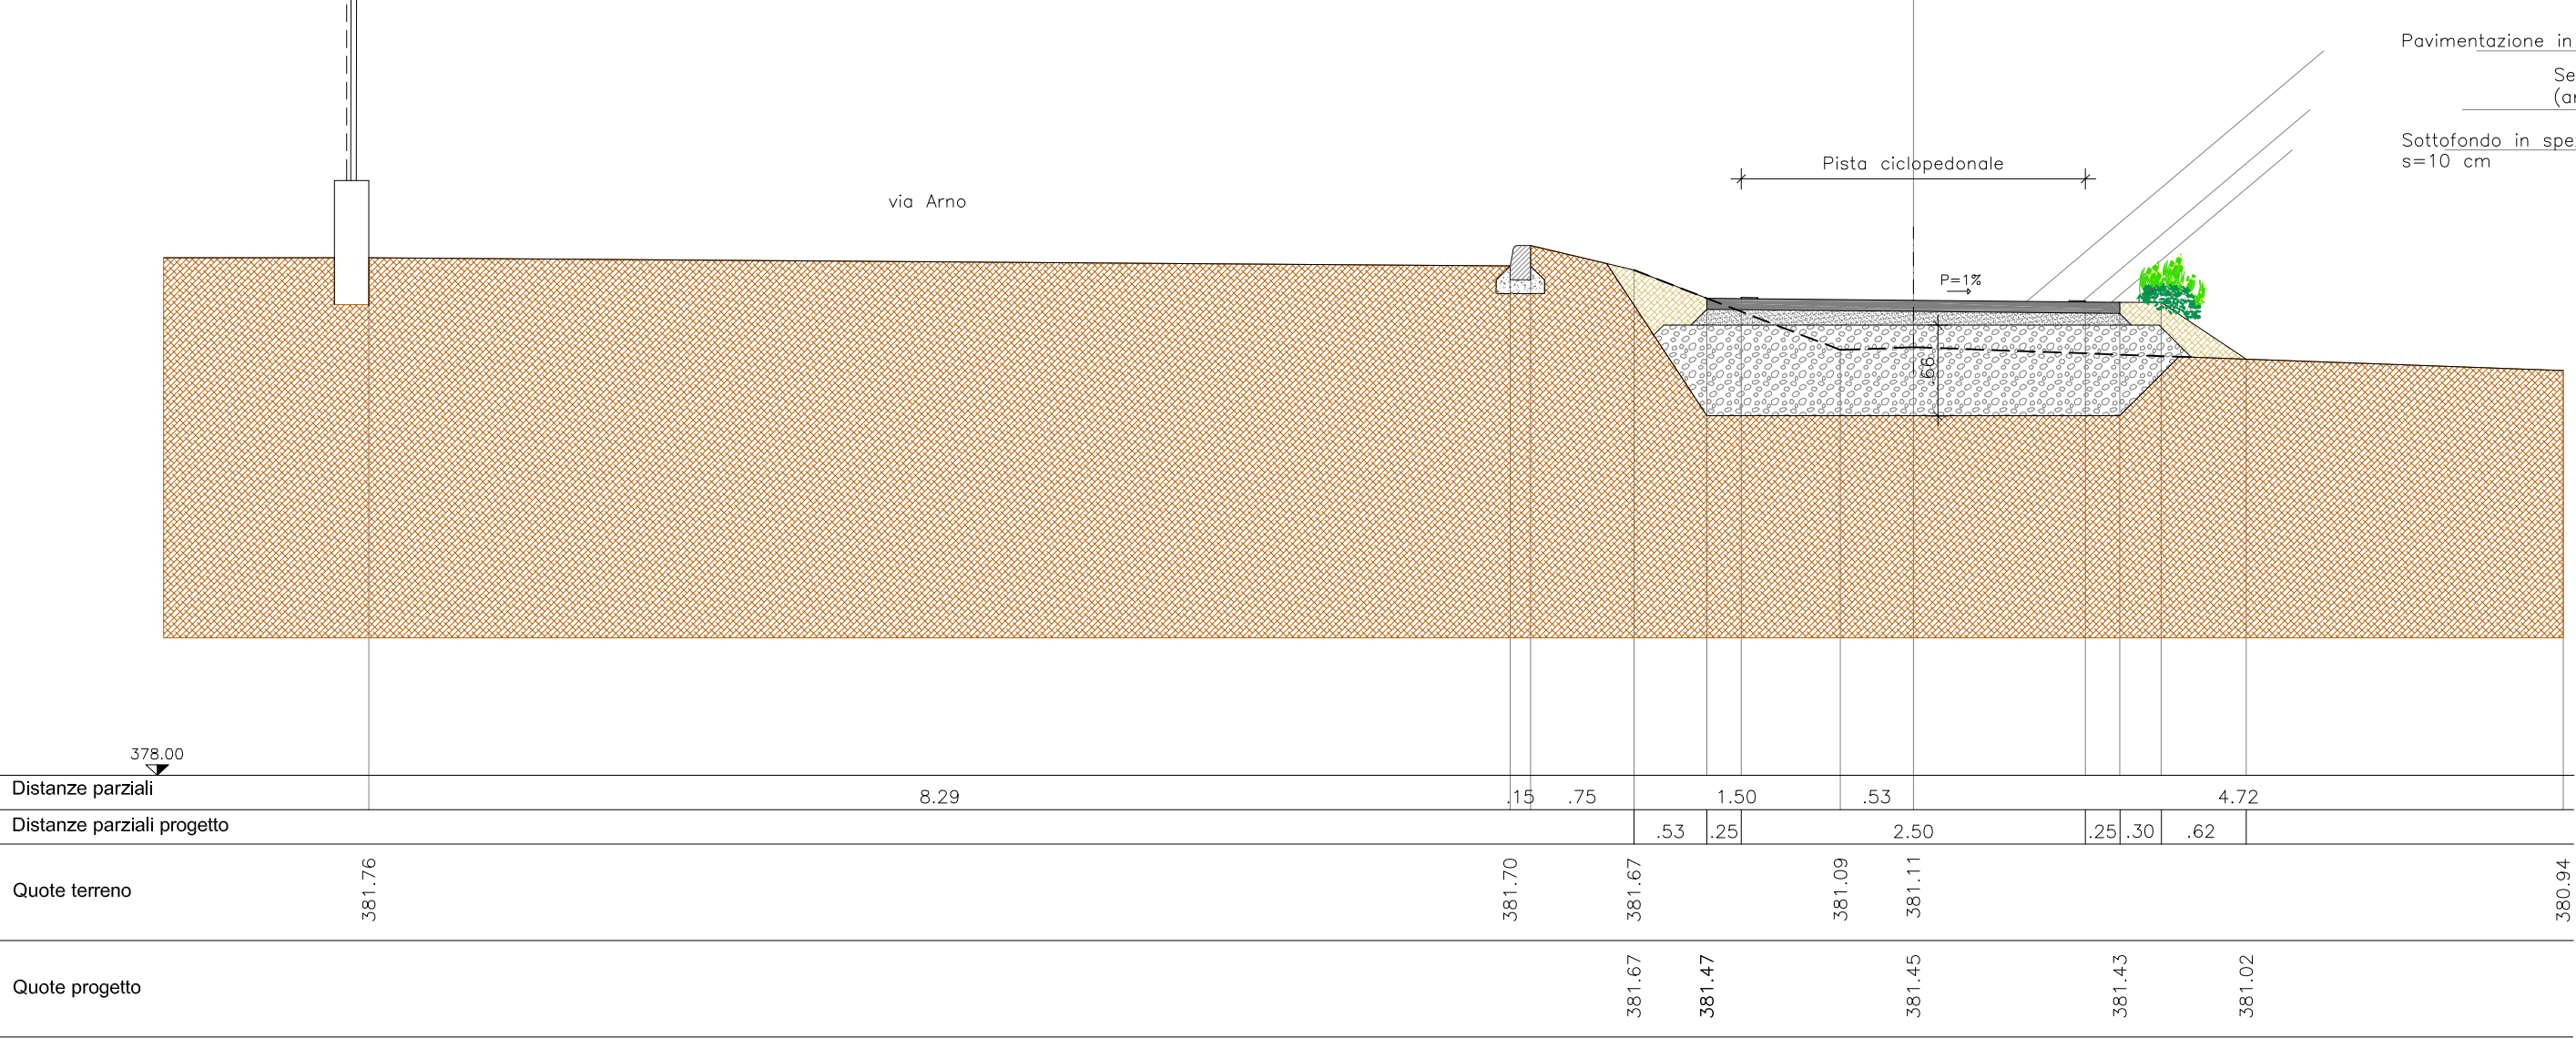

progetto

REV	DATA	DESCRIZIONE

Progettista:



STUDIO TECNICO
AMBROSETTI
E COLOMBO

Ing. Giuseppe Ambrosetti
Ing. Clara Ambrosetti
Geom. Claudio Colombo
via Robbioni N.17 Varese
tel./fax 0332/28.51.85
e-mail: sambroce@working.it
claramarie.ambrosetti@ingpec.eu
sito: www.sambroce.it
C.F./P.IVA 01881070120

Committente:



Comune di
INDUNO OLONA
Provincia di Varese
Via G.P. Porro n.35 - 21056
TEL 0332/273111

PROGETTO DEFINITIVO/ESECUTIVO

Realizzazione di tratto pista ciclopeditonale di comunicazione tra i comuni di Induno Olona e Arcisate

SEZIONI 14-18

Tavola n. **9.3** Rapp. 1:50 Dicembre 2020

CC: C.A.	codice elaborato: R08177 plan rev 6	estensione file: dwg	SW: AutoCAD 2015	Codice Progetto: L2599
TEC: E.C.	nome file stampa: R08177 sec.cib	estensione file stampa: cib		