



sez. 1 pich. 6

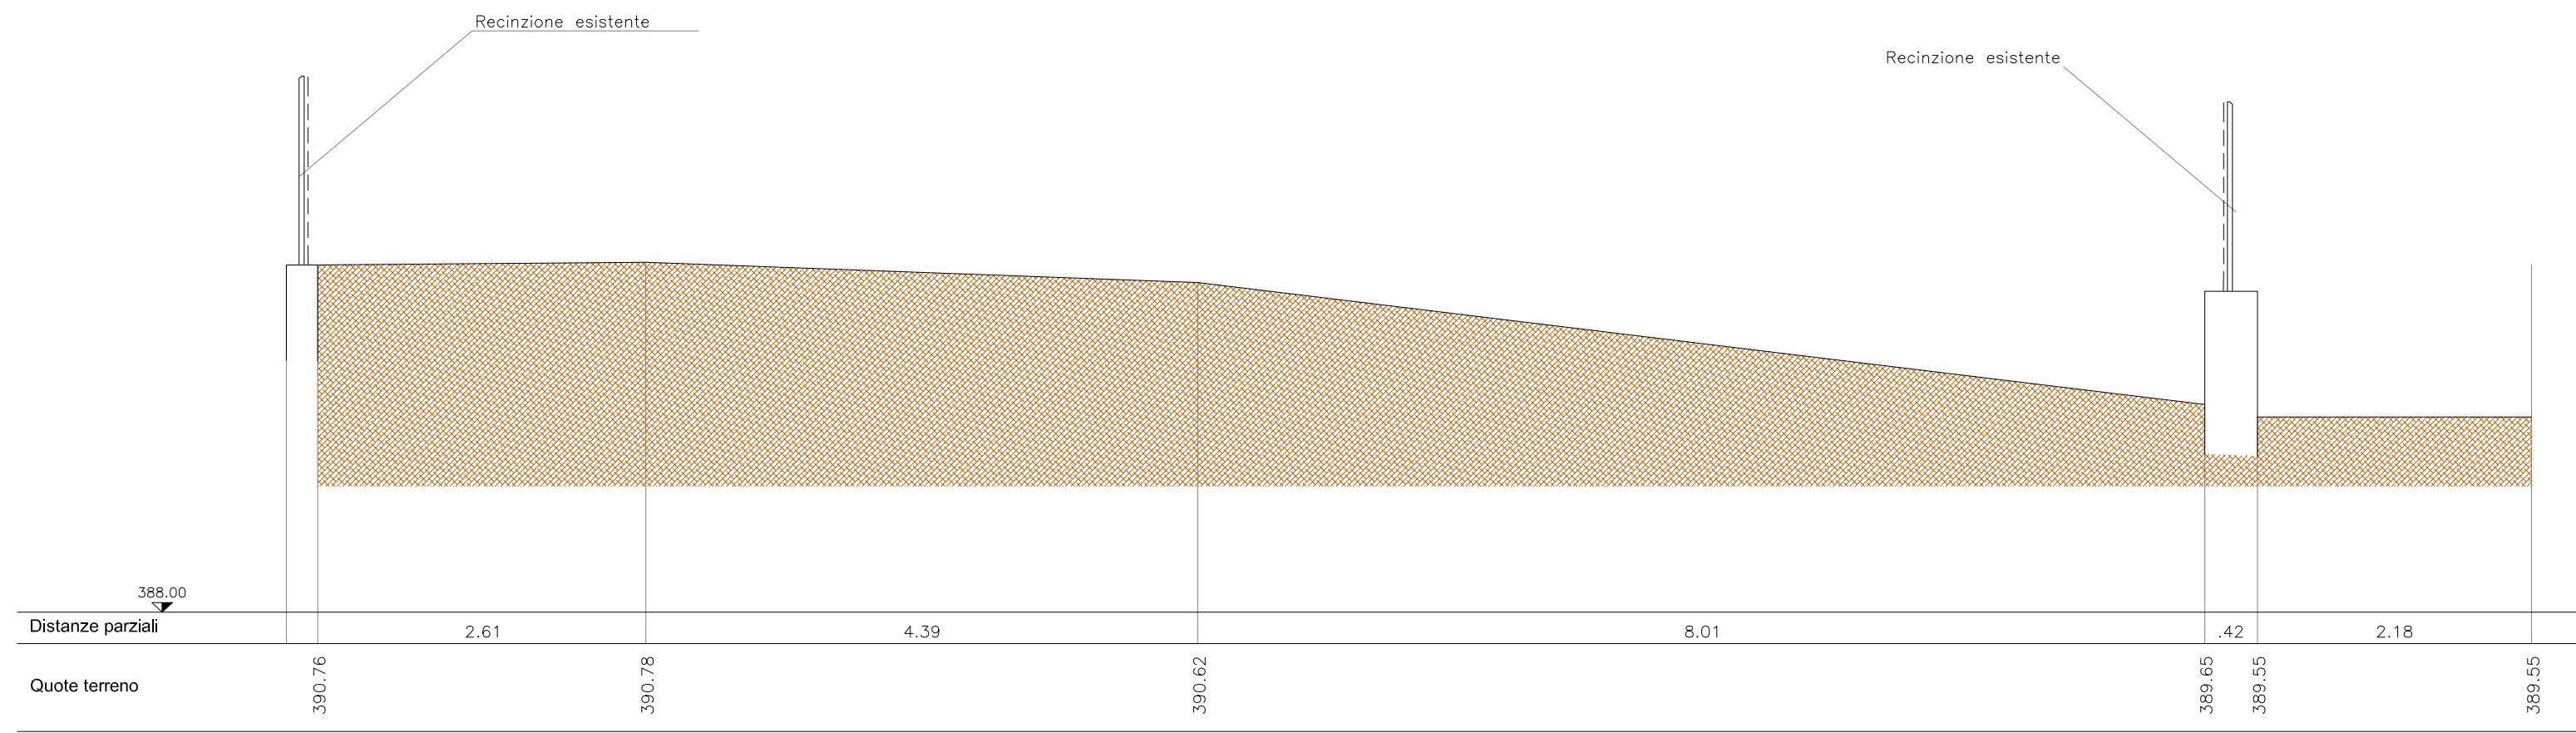


stato di fatto

sez. 1 pich. 6

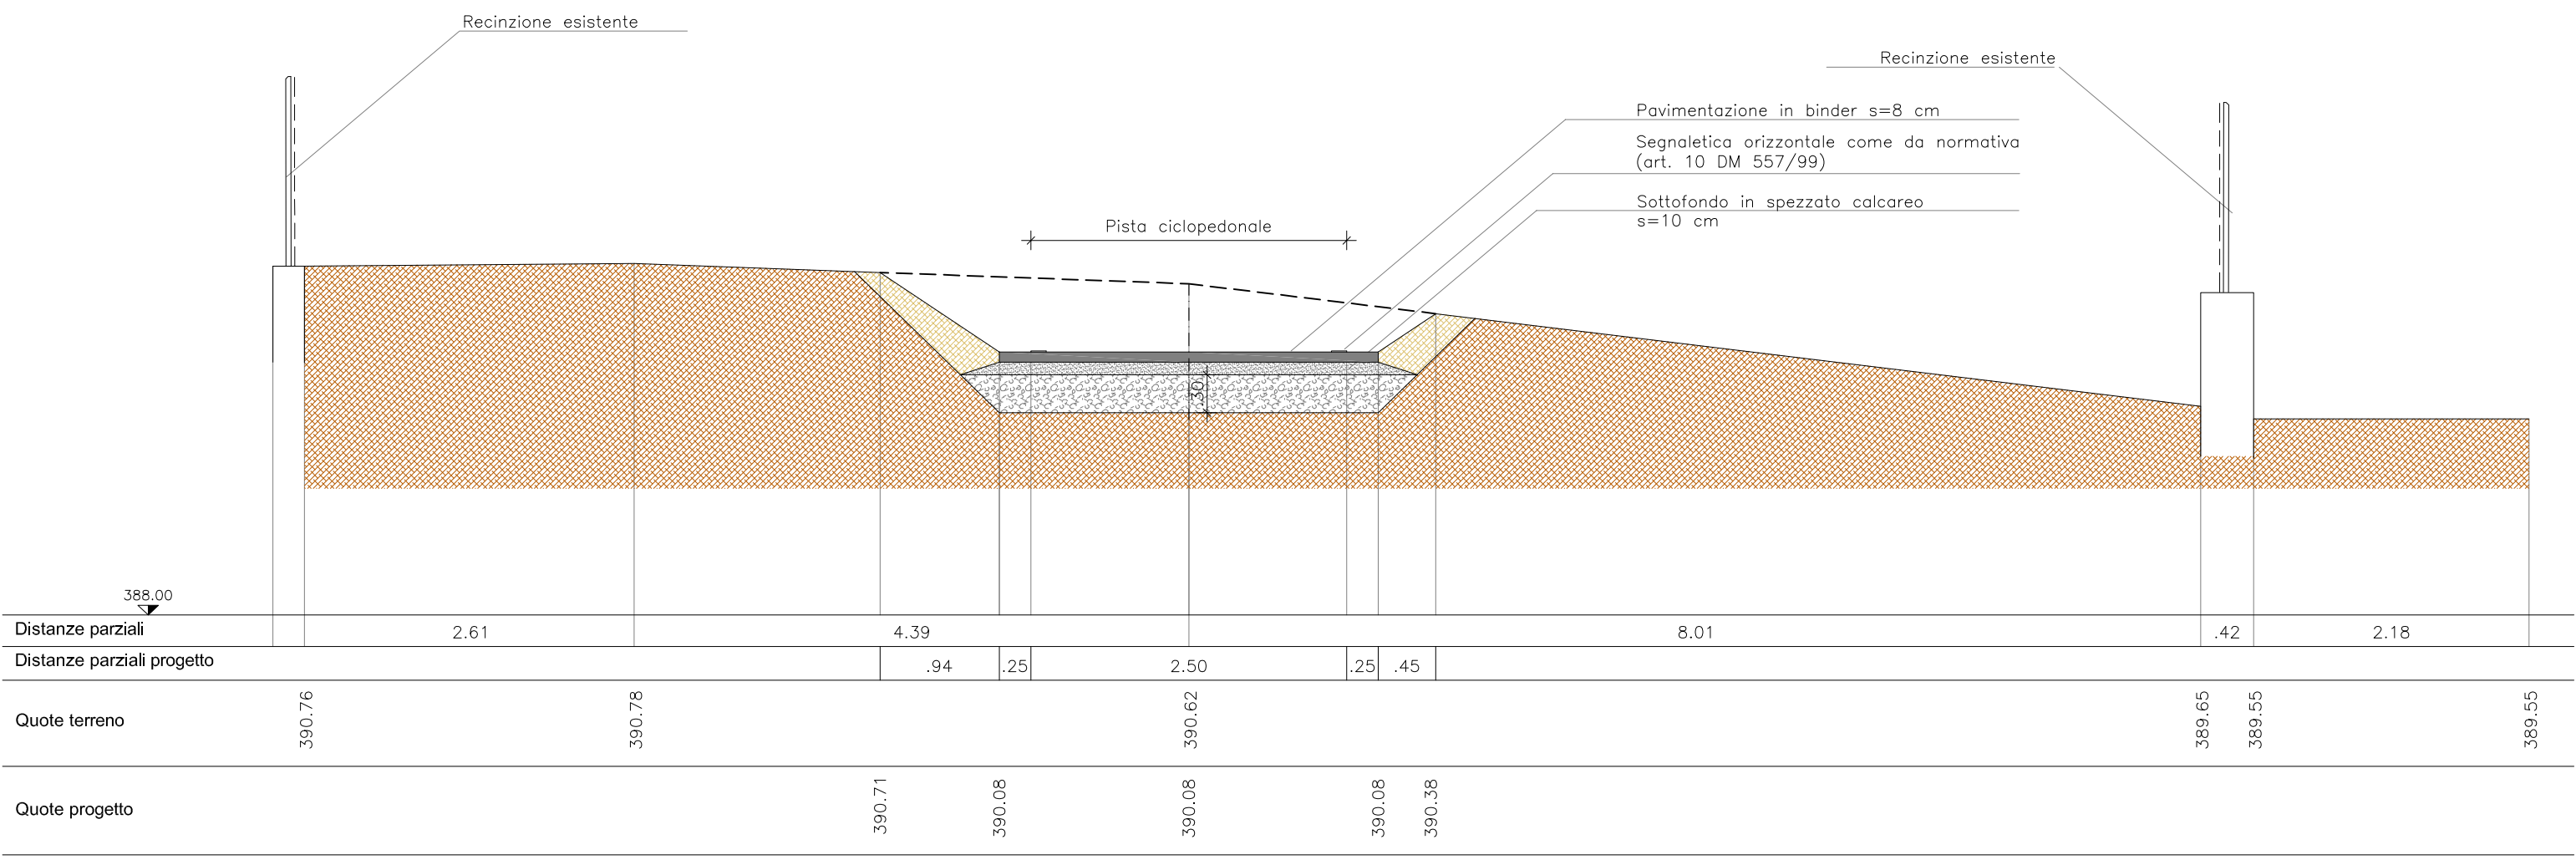


progetto

sez. 2 pich. 8

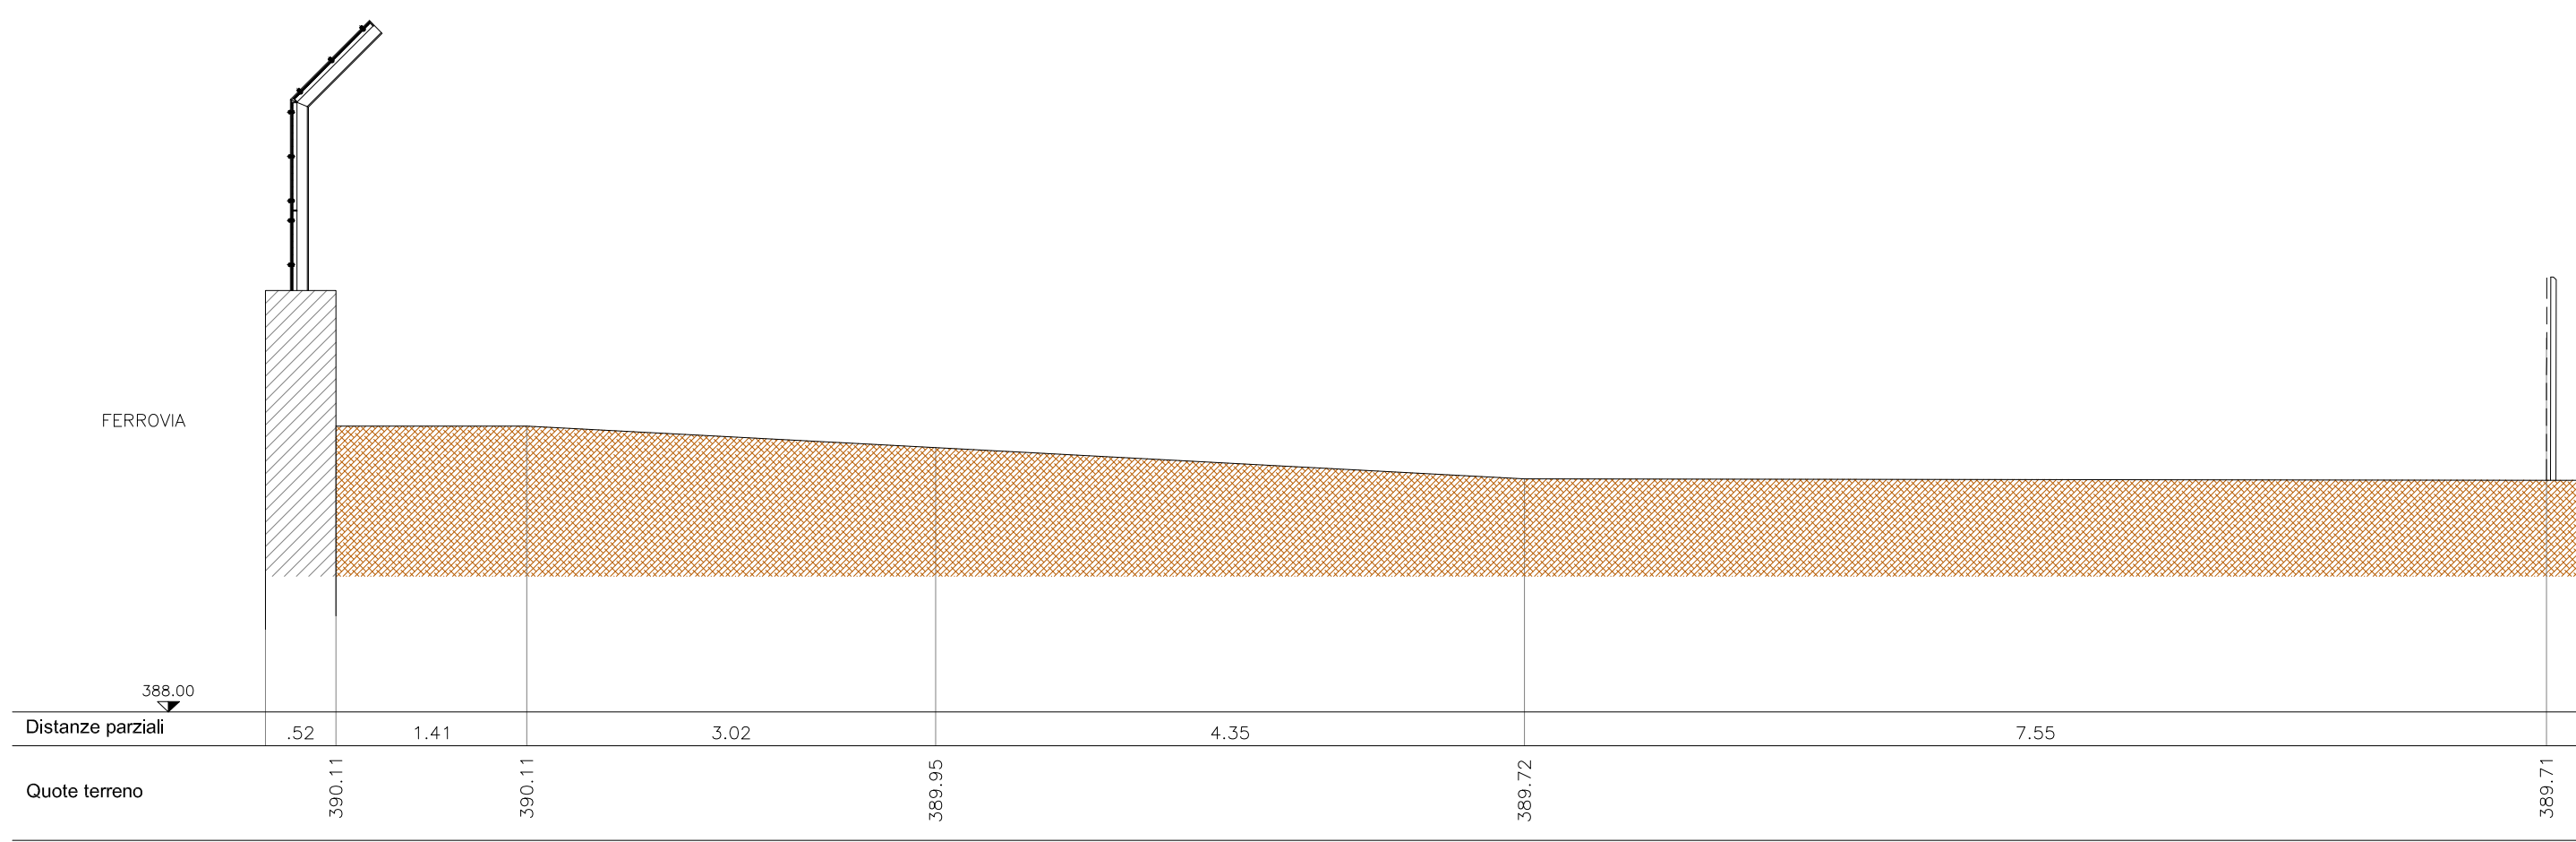


stato di fatto

sez. 2 pich. 8

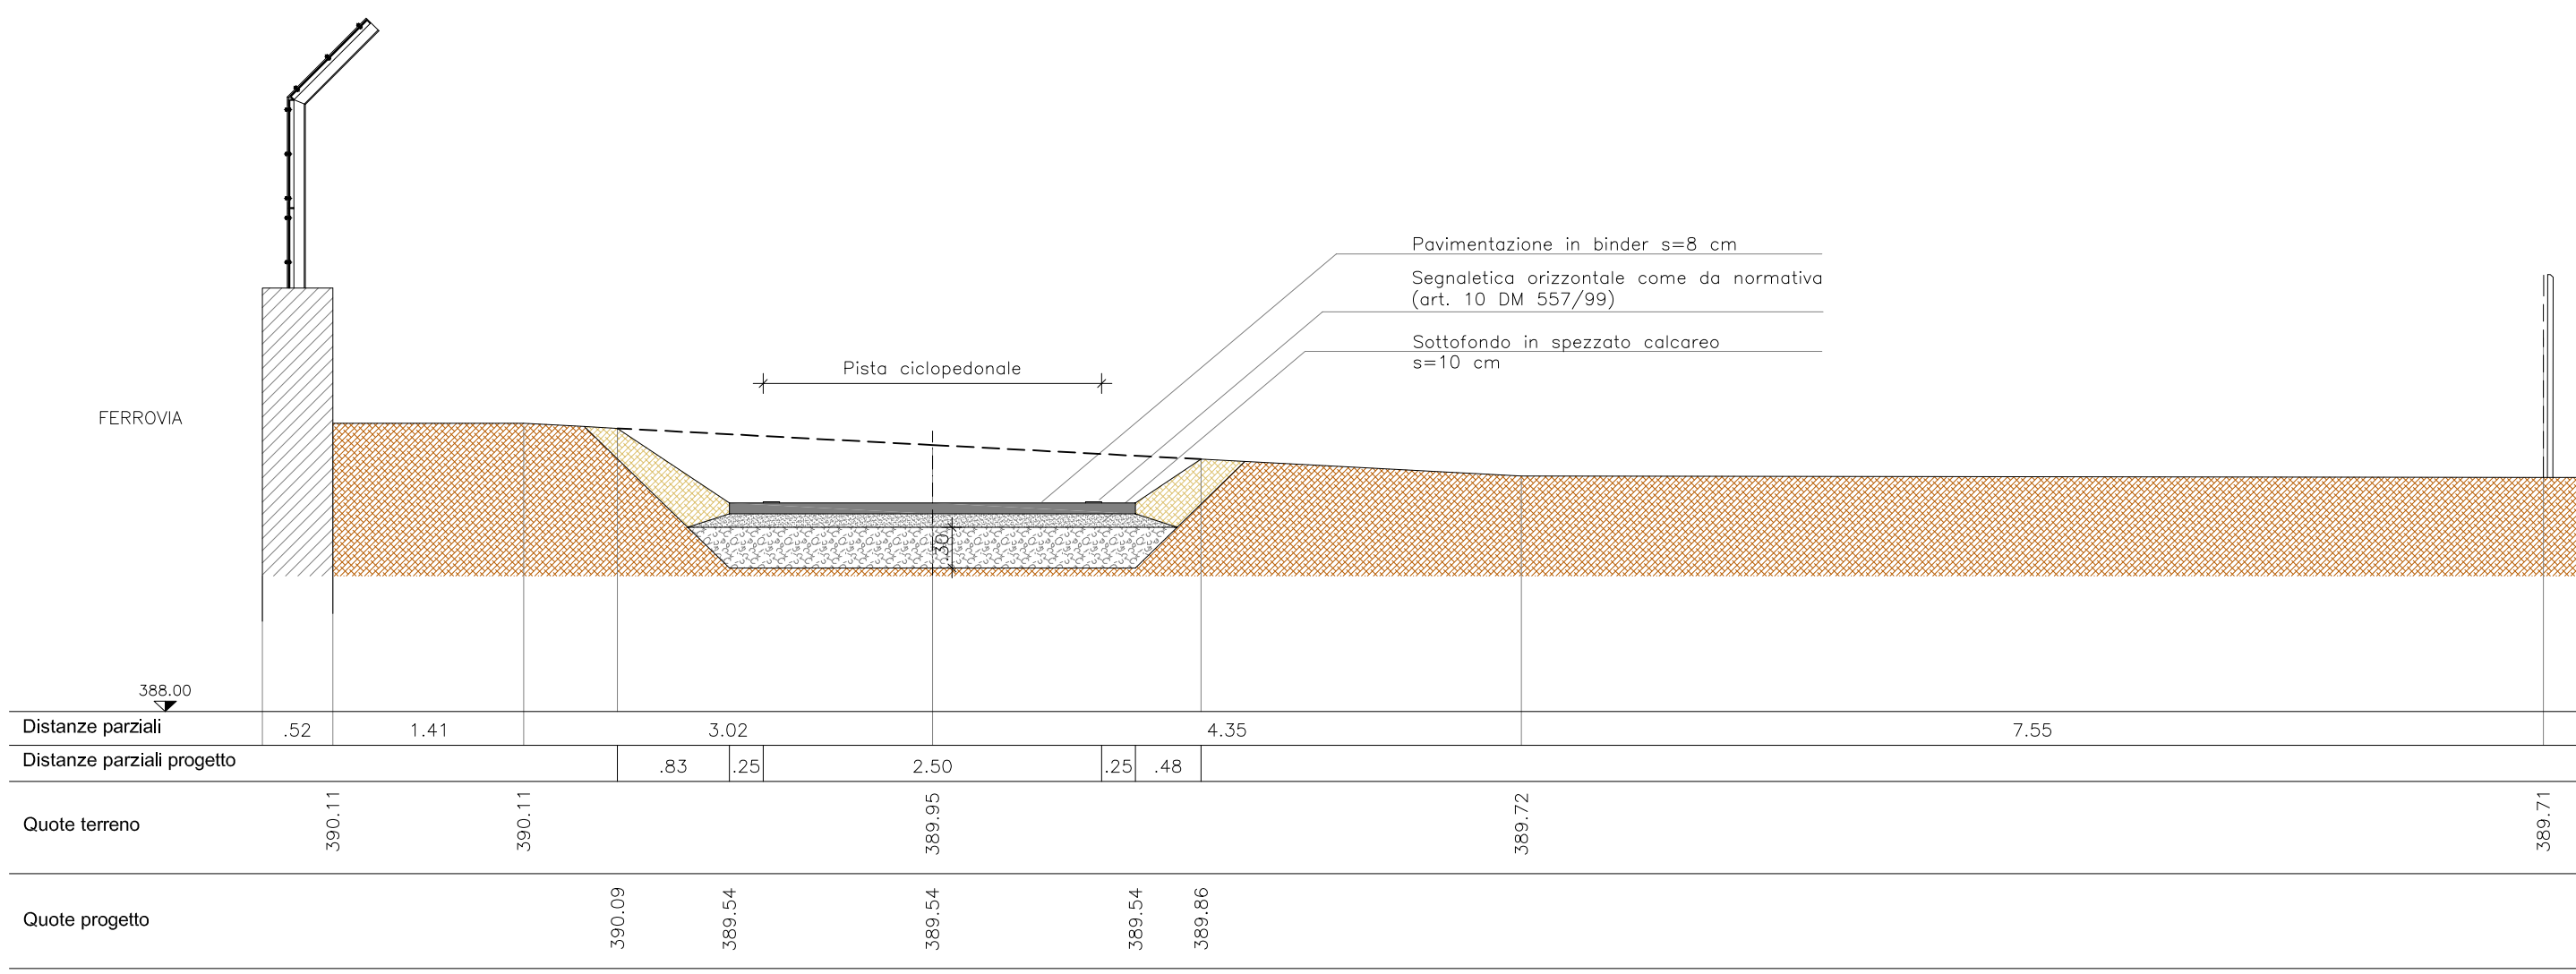


progetto

sez. 3 pich. 11

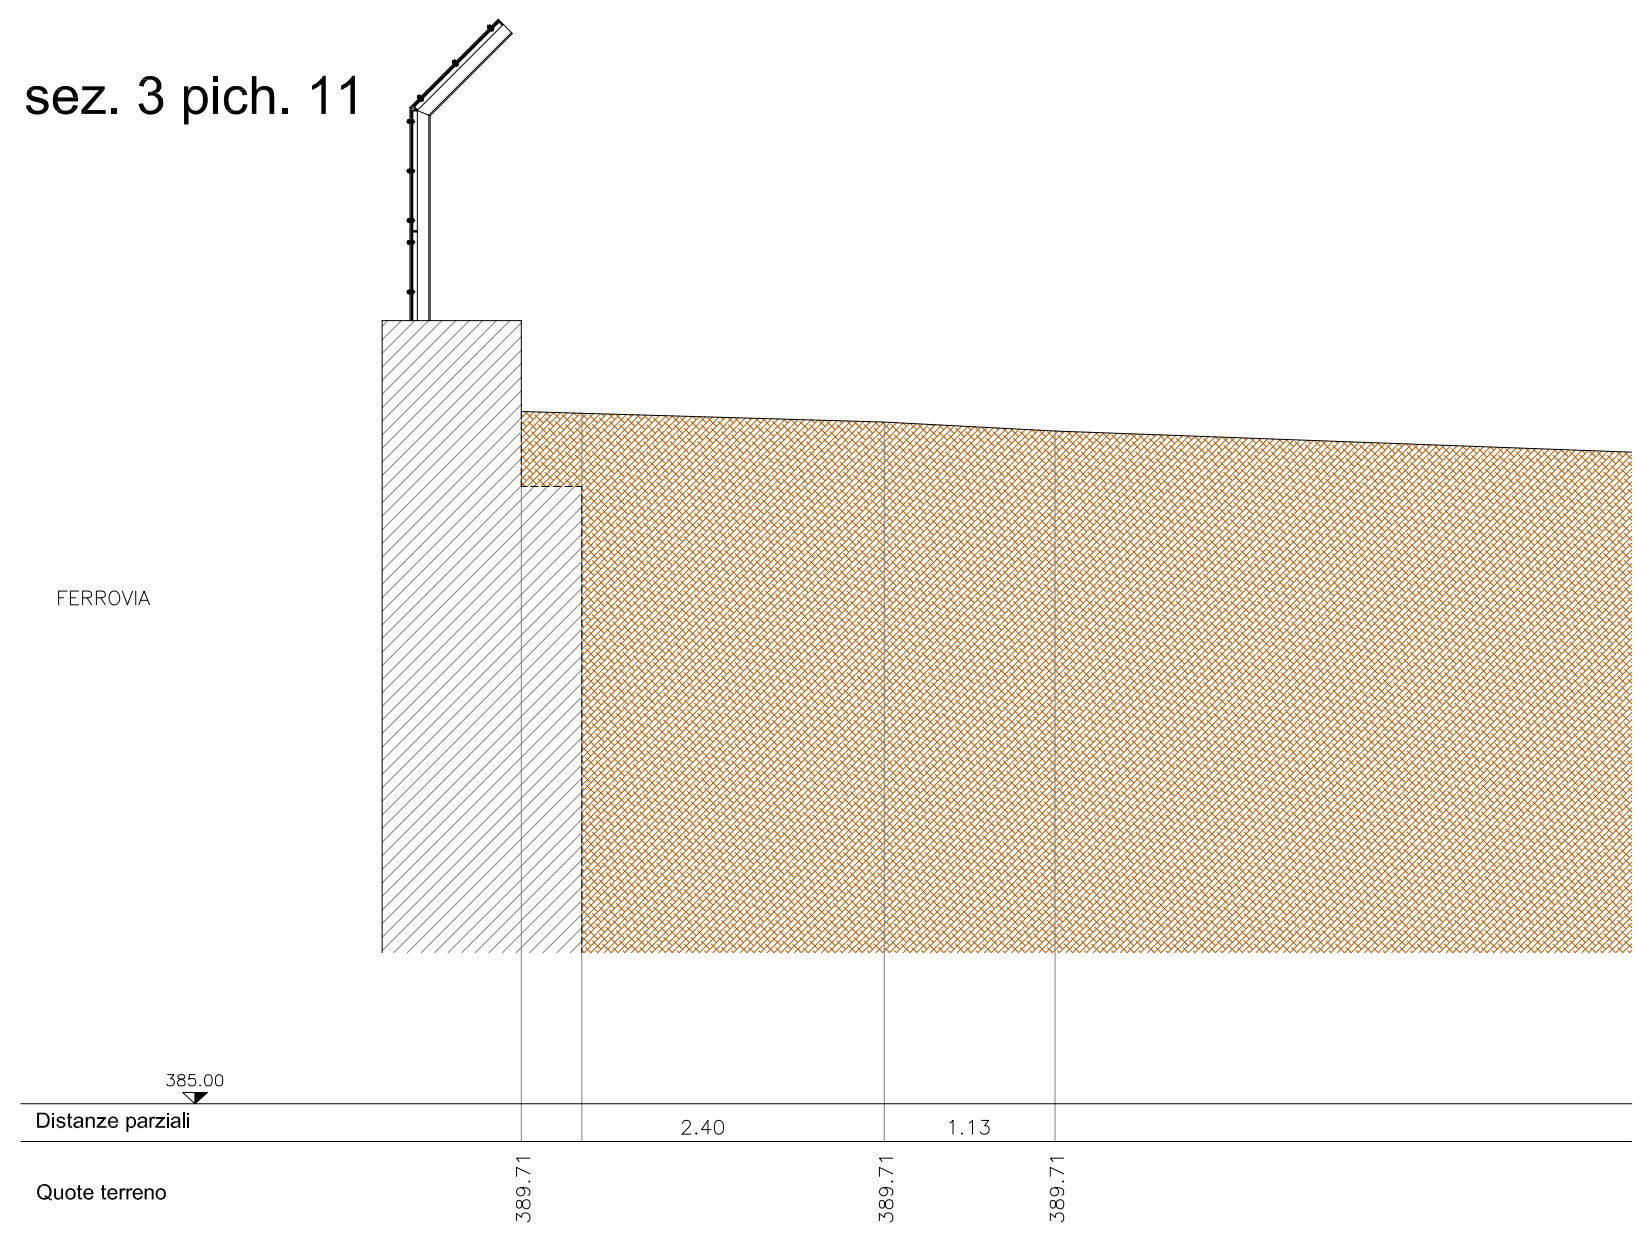


stato di fatto

sez. 3 pich. 11

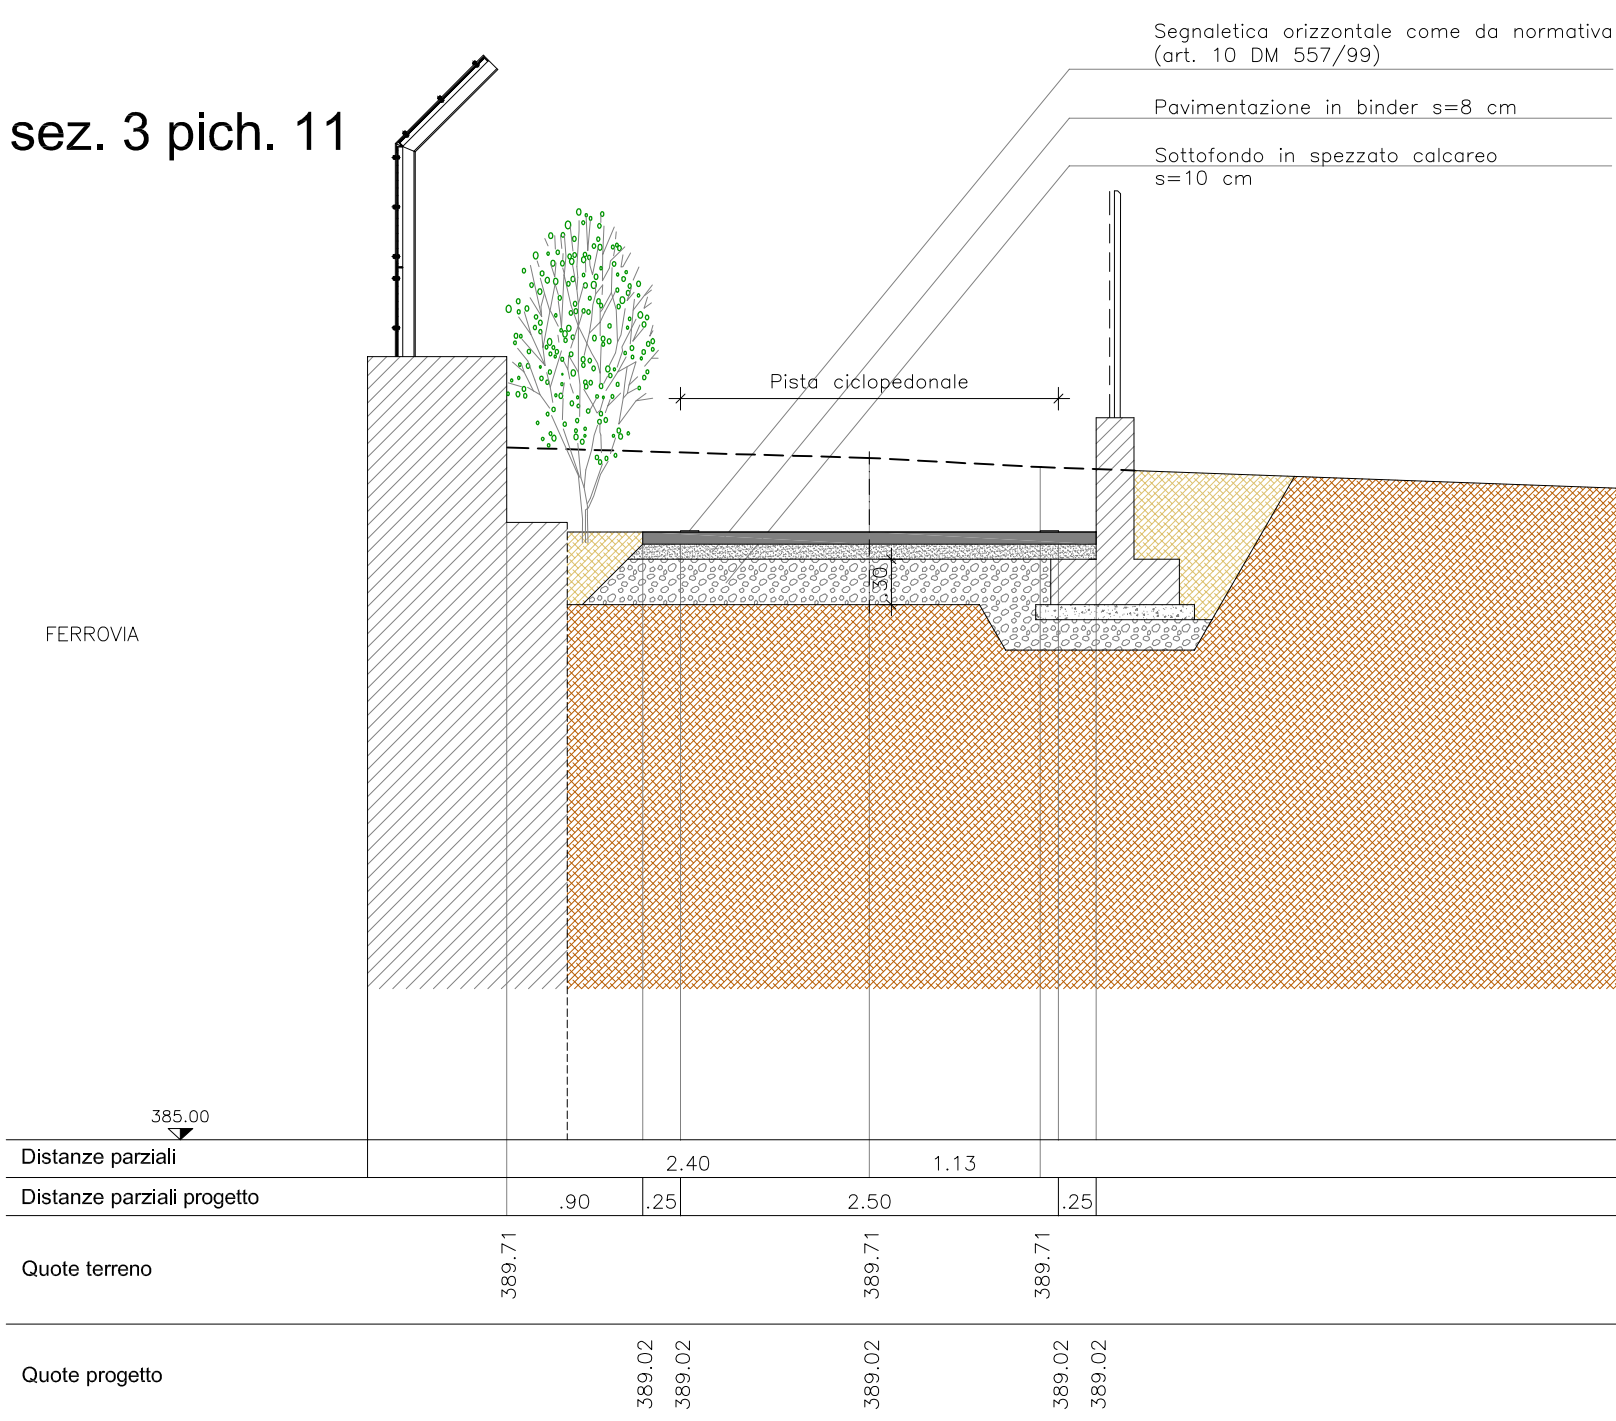


progetto

sez. 4 pich. 13

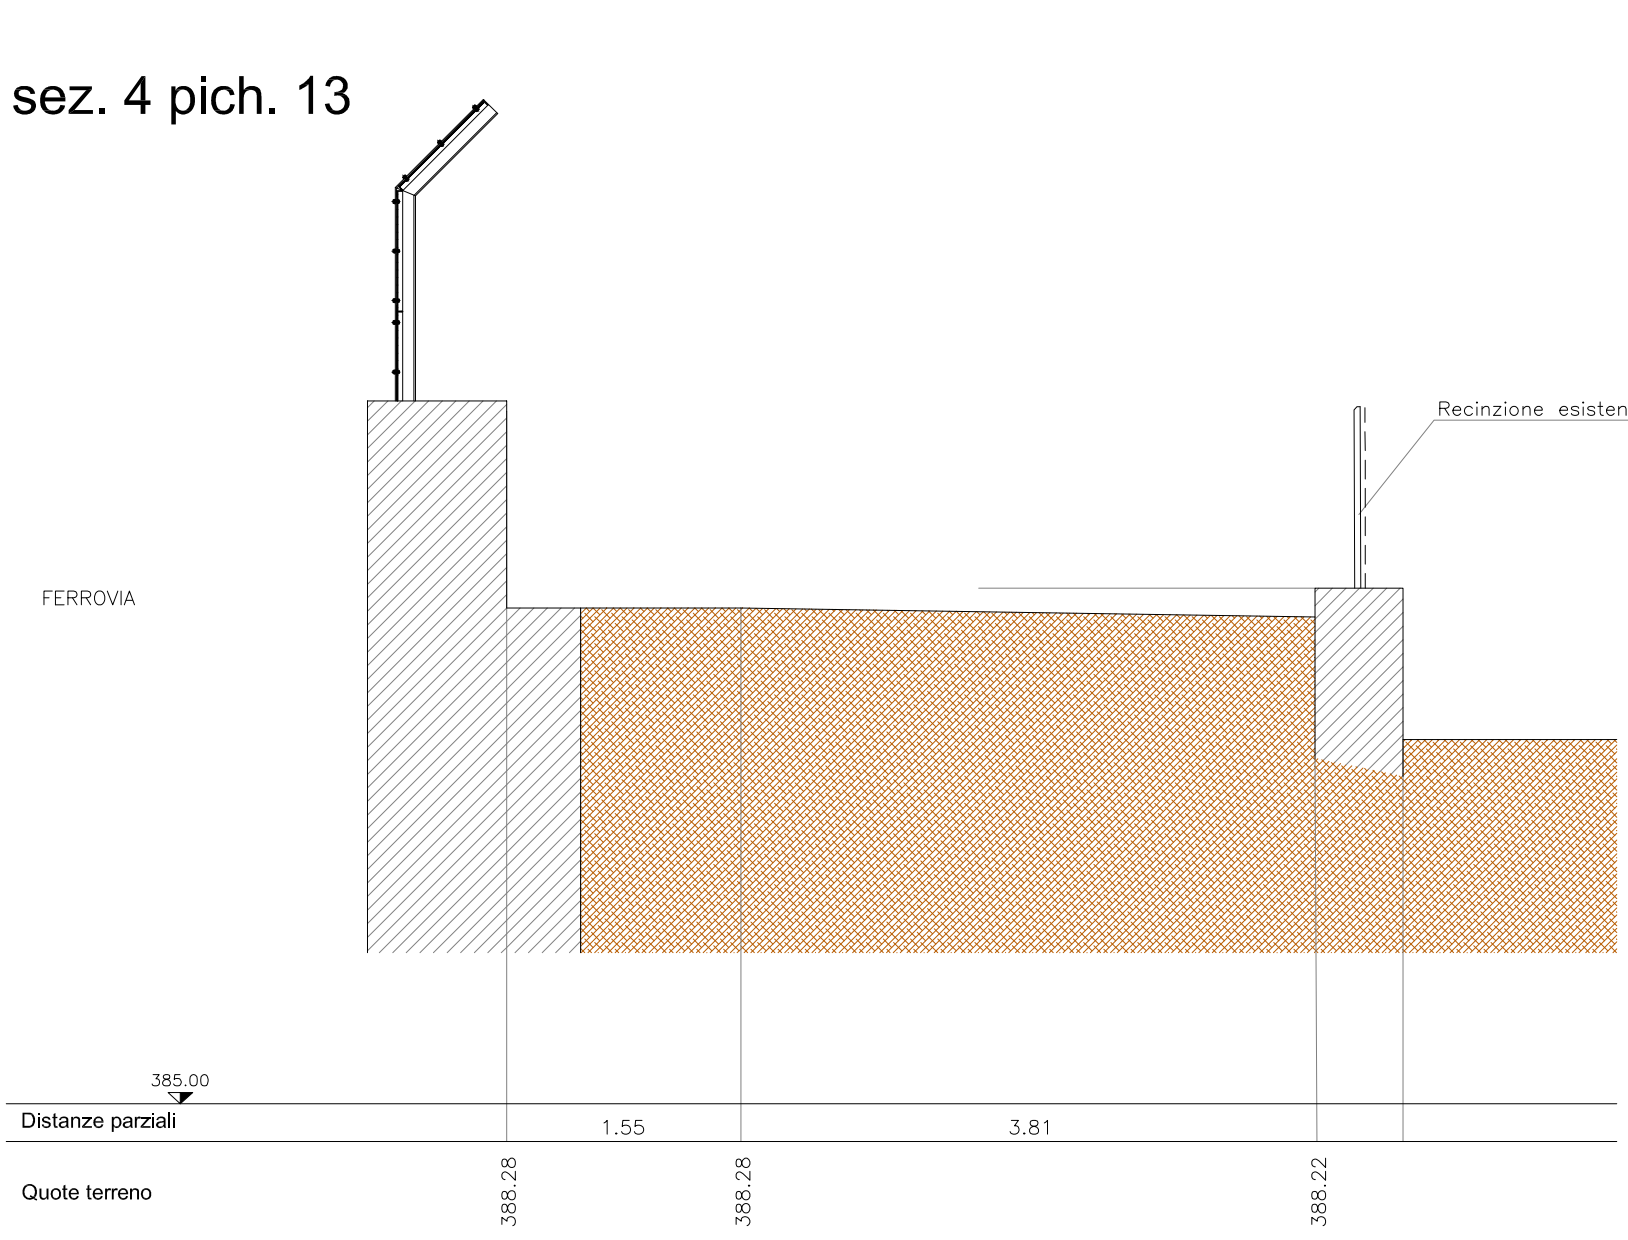


stato di fatto

sez. 4 pich. 13

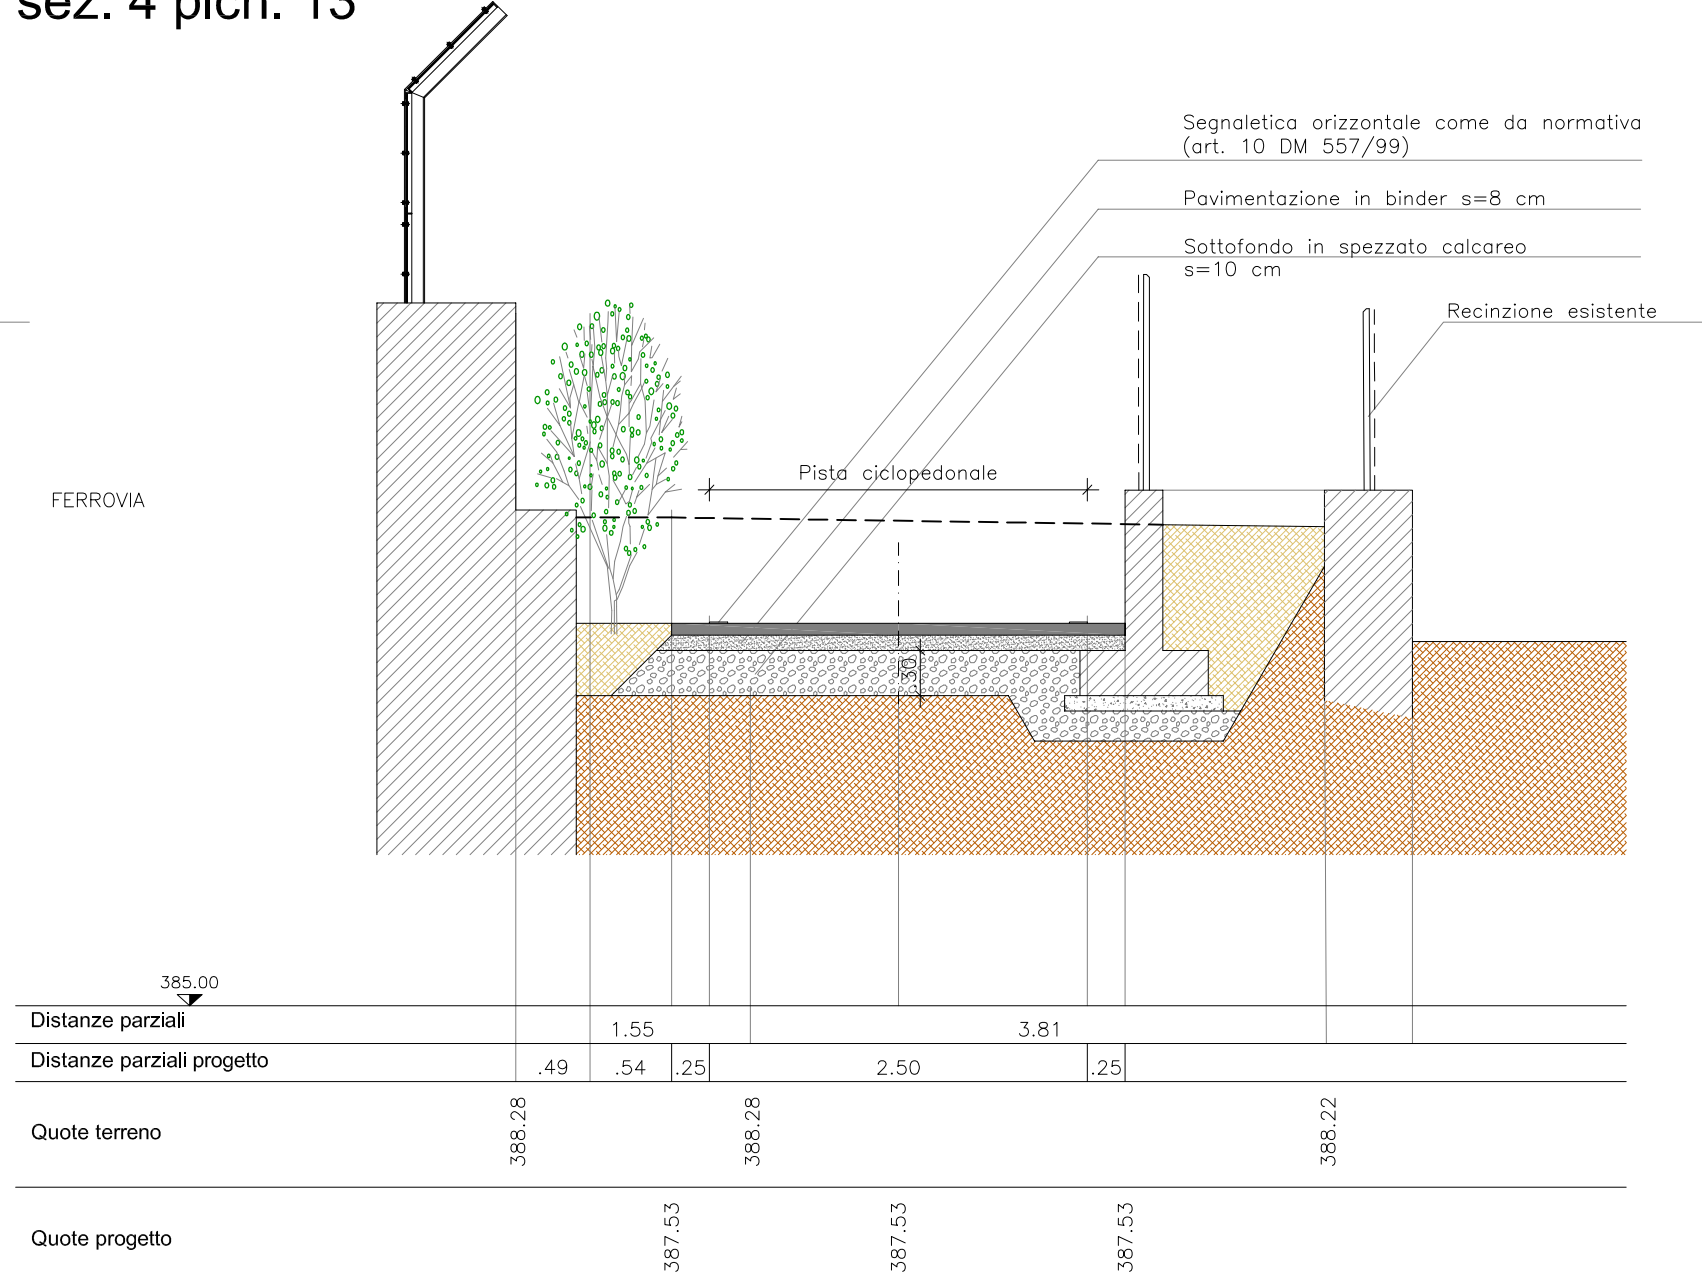


progetto

sez. 5 pich. 15

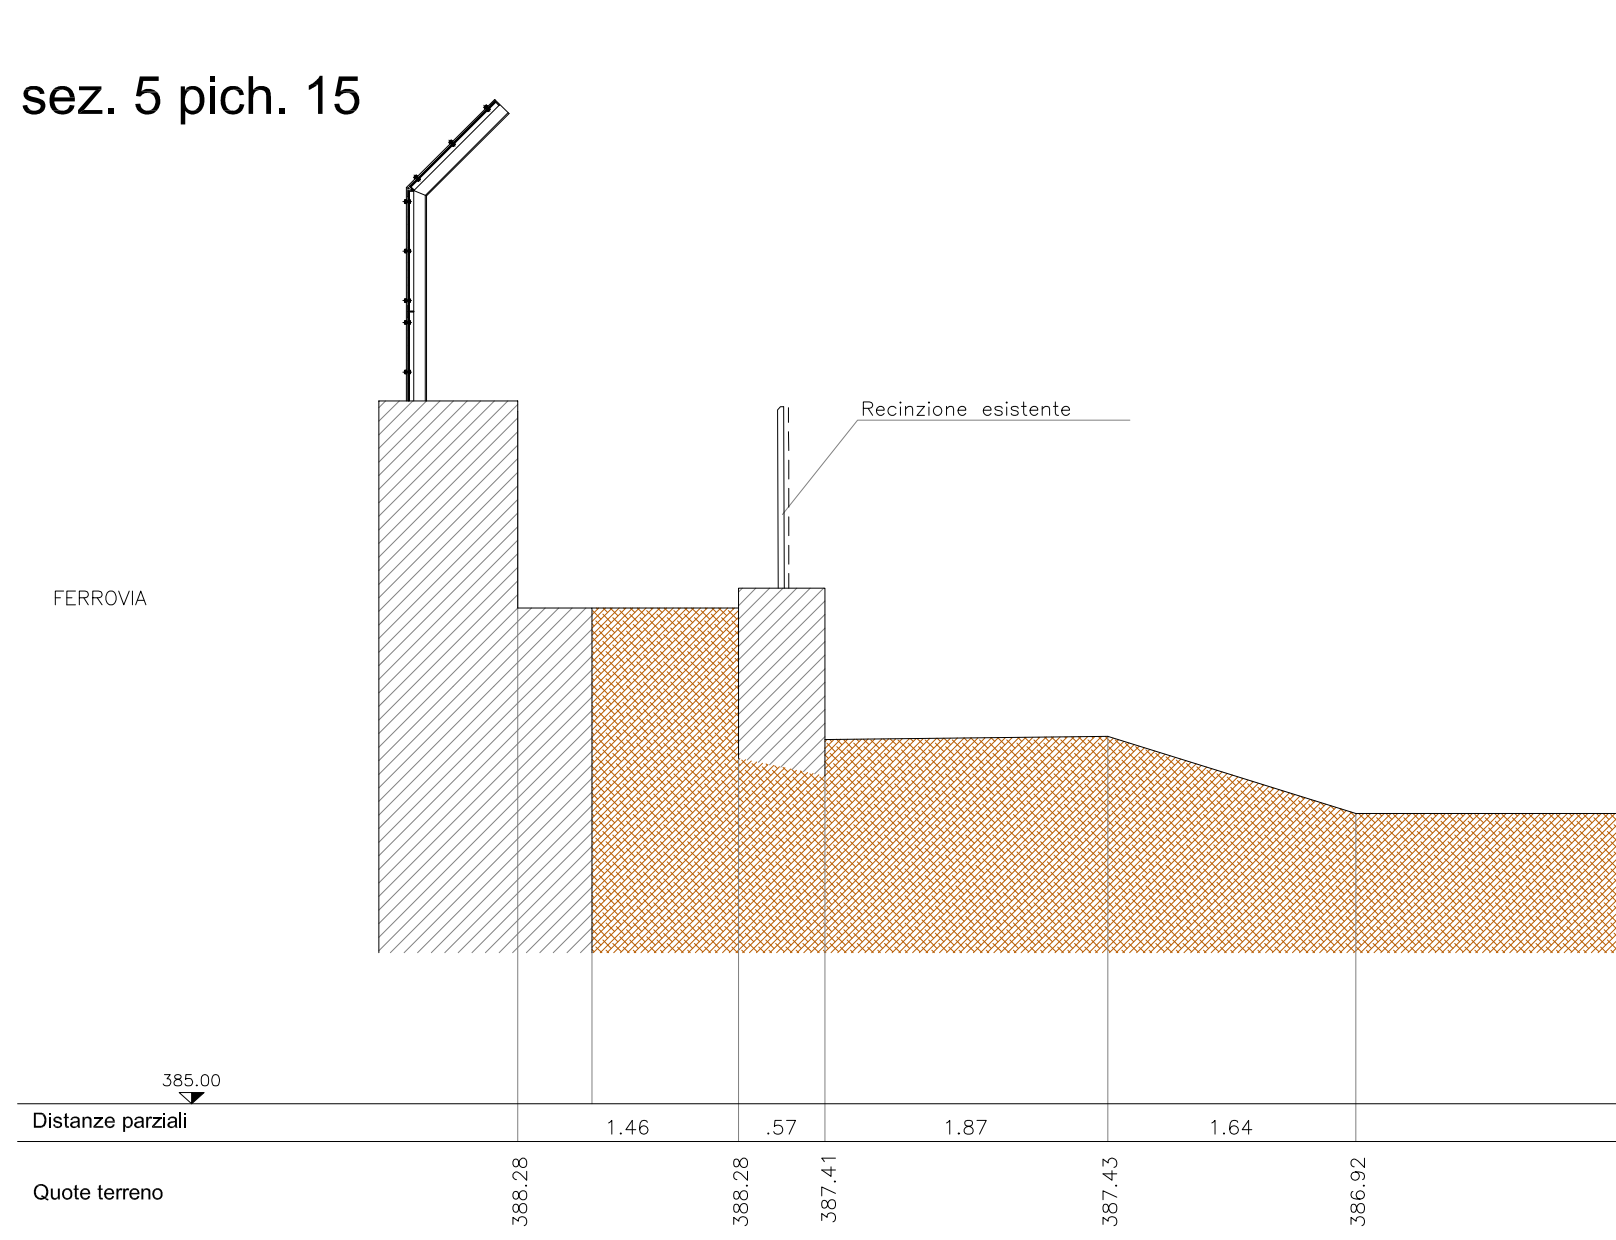


stato di fatto

sez. 5 pich. 15

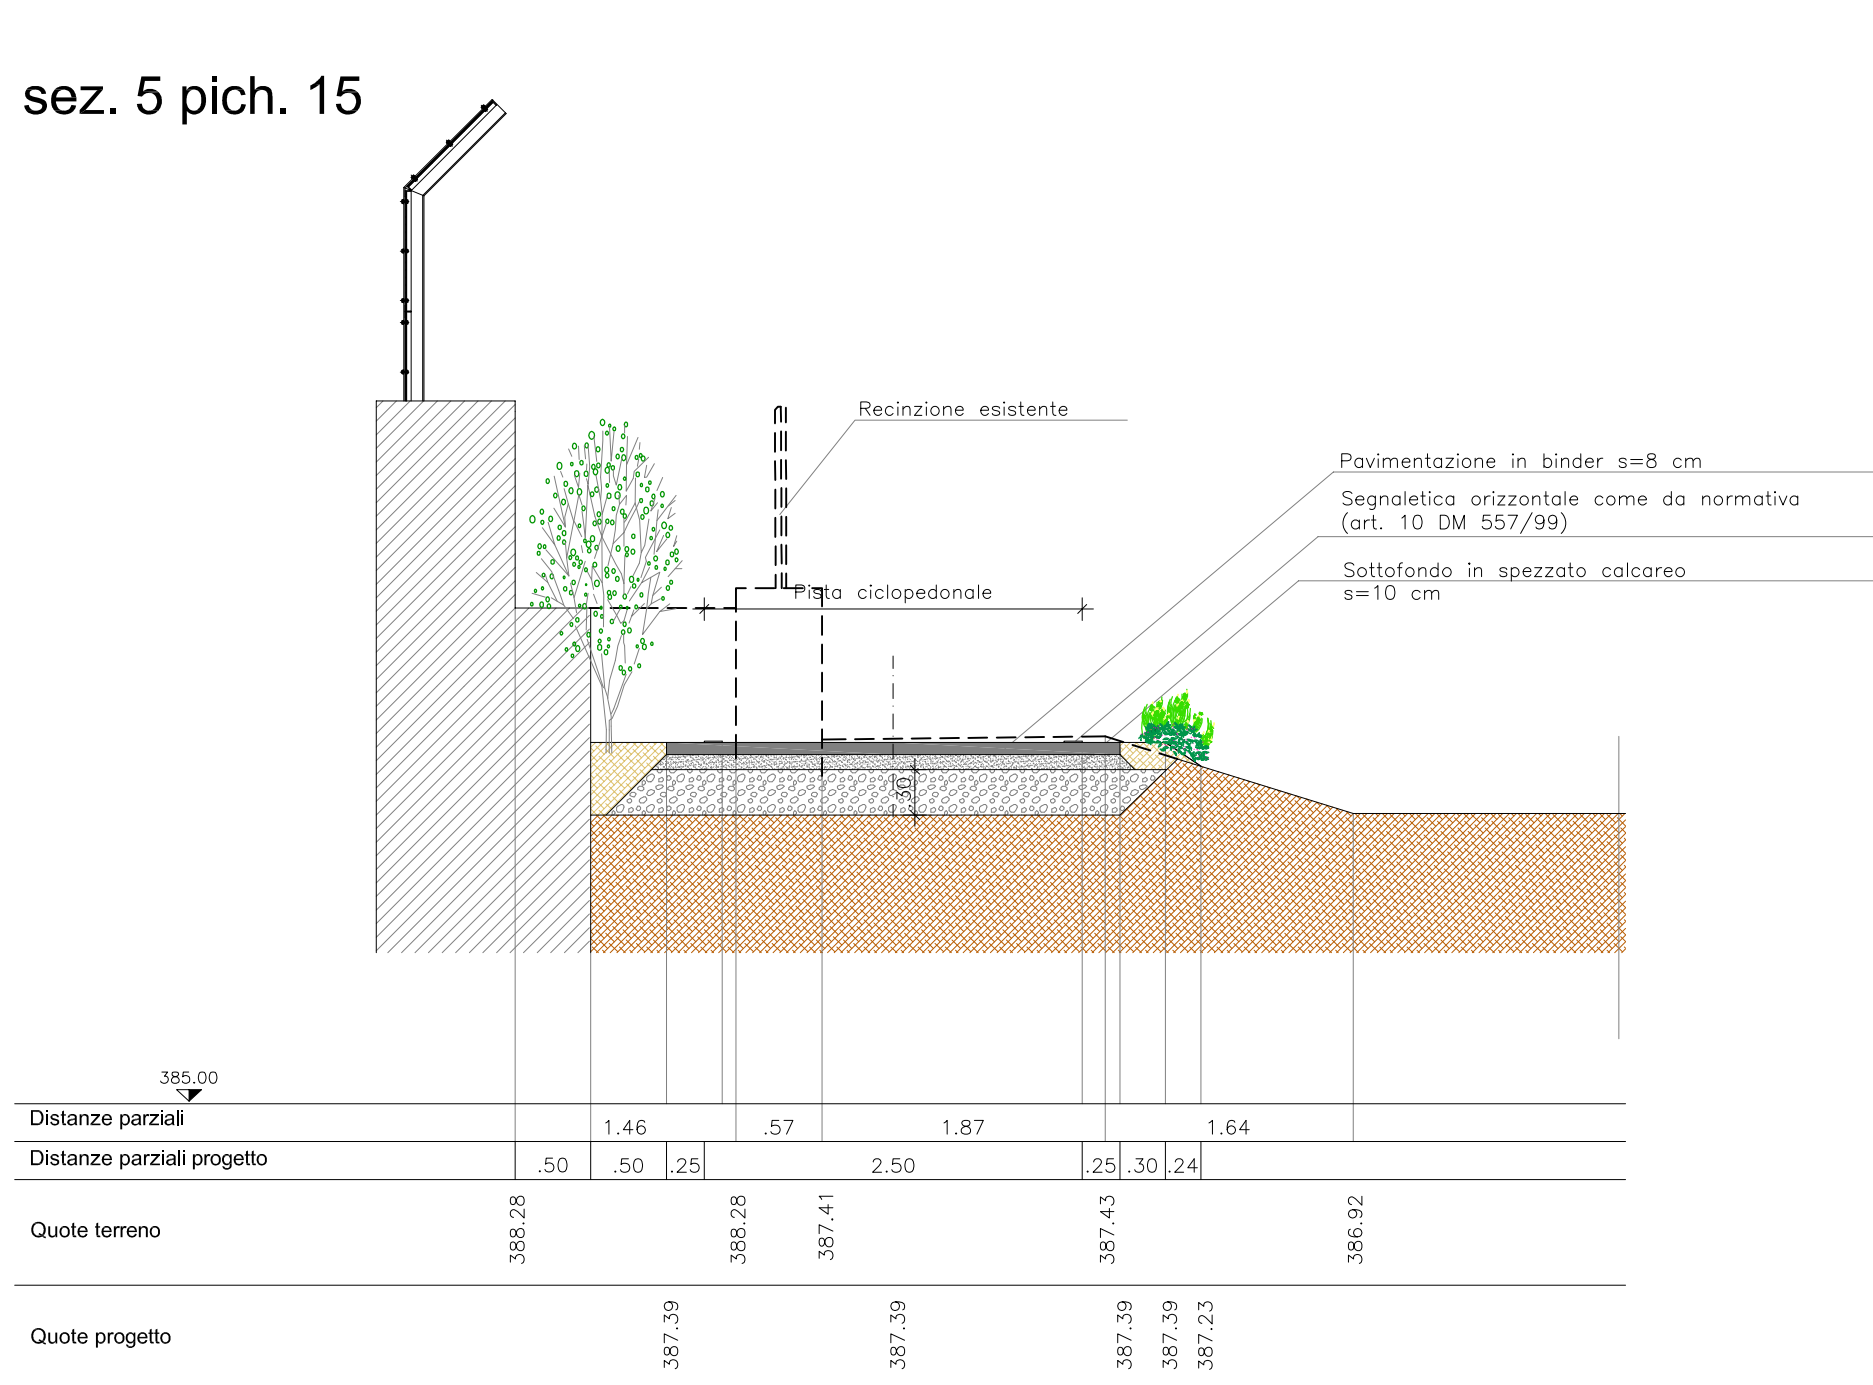


progetto

sez. 6 pich. 17

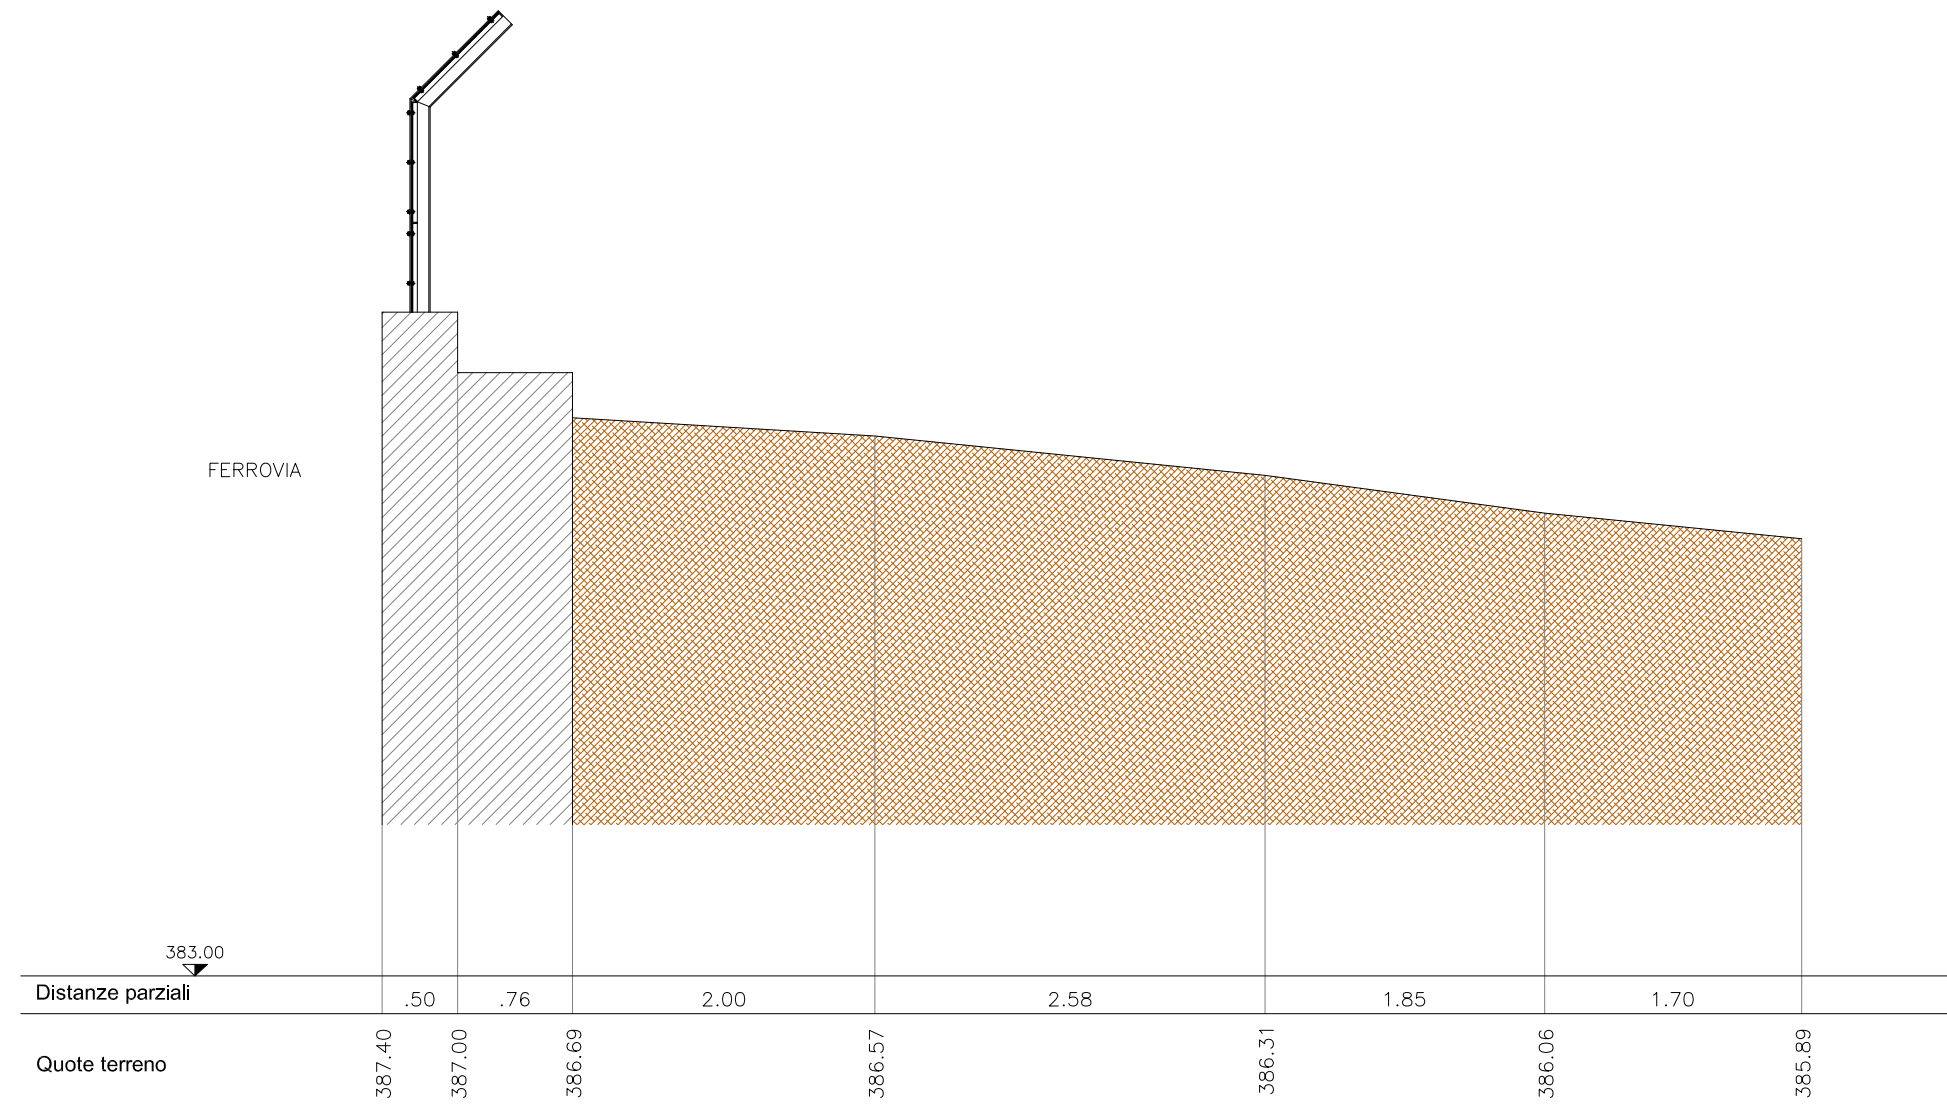


stato di fatto

sez. 6 pich. 17

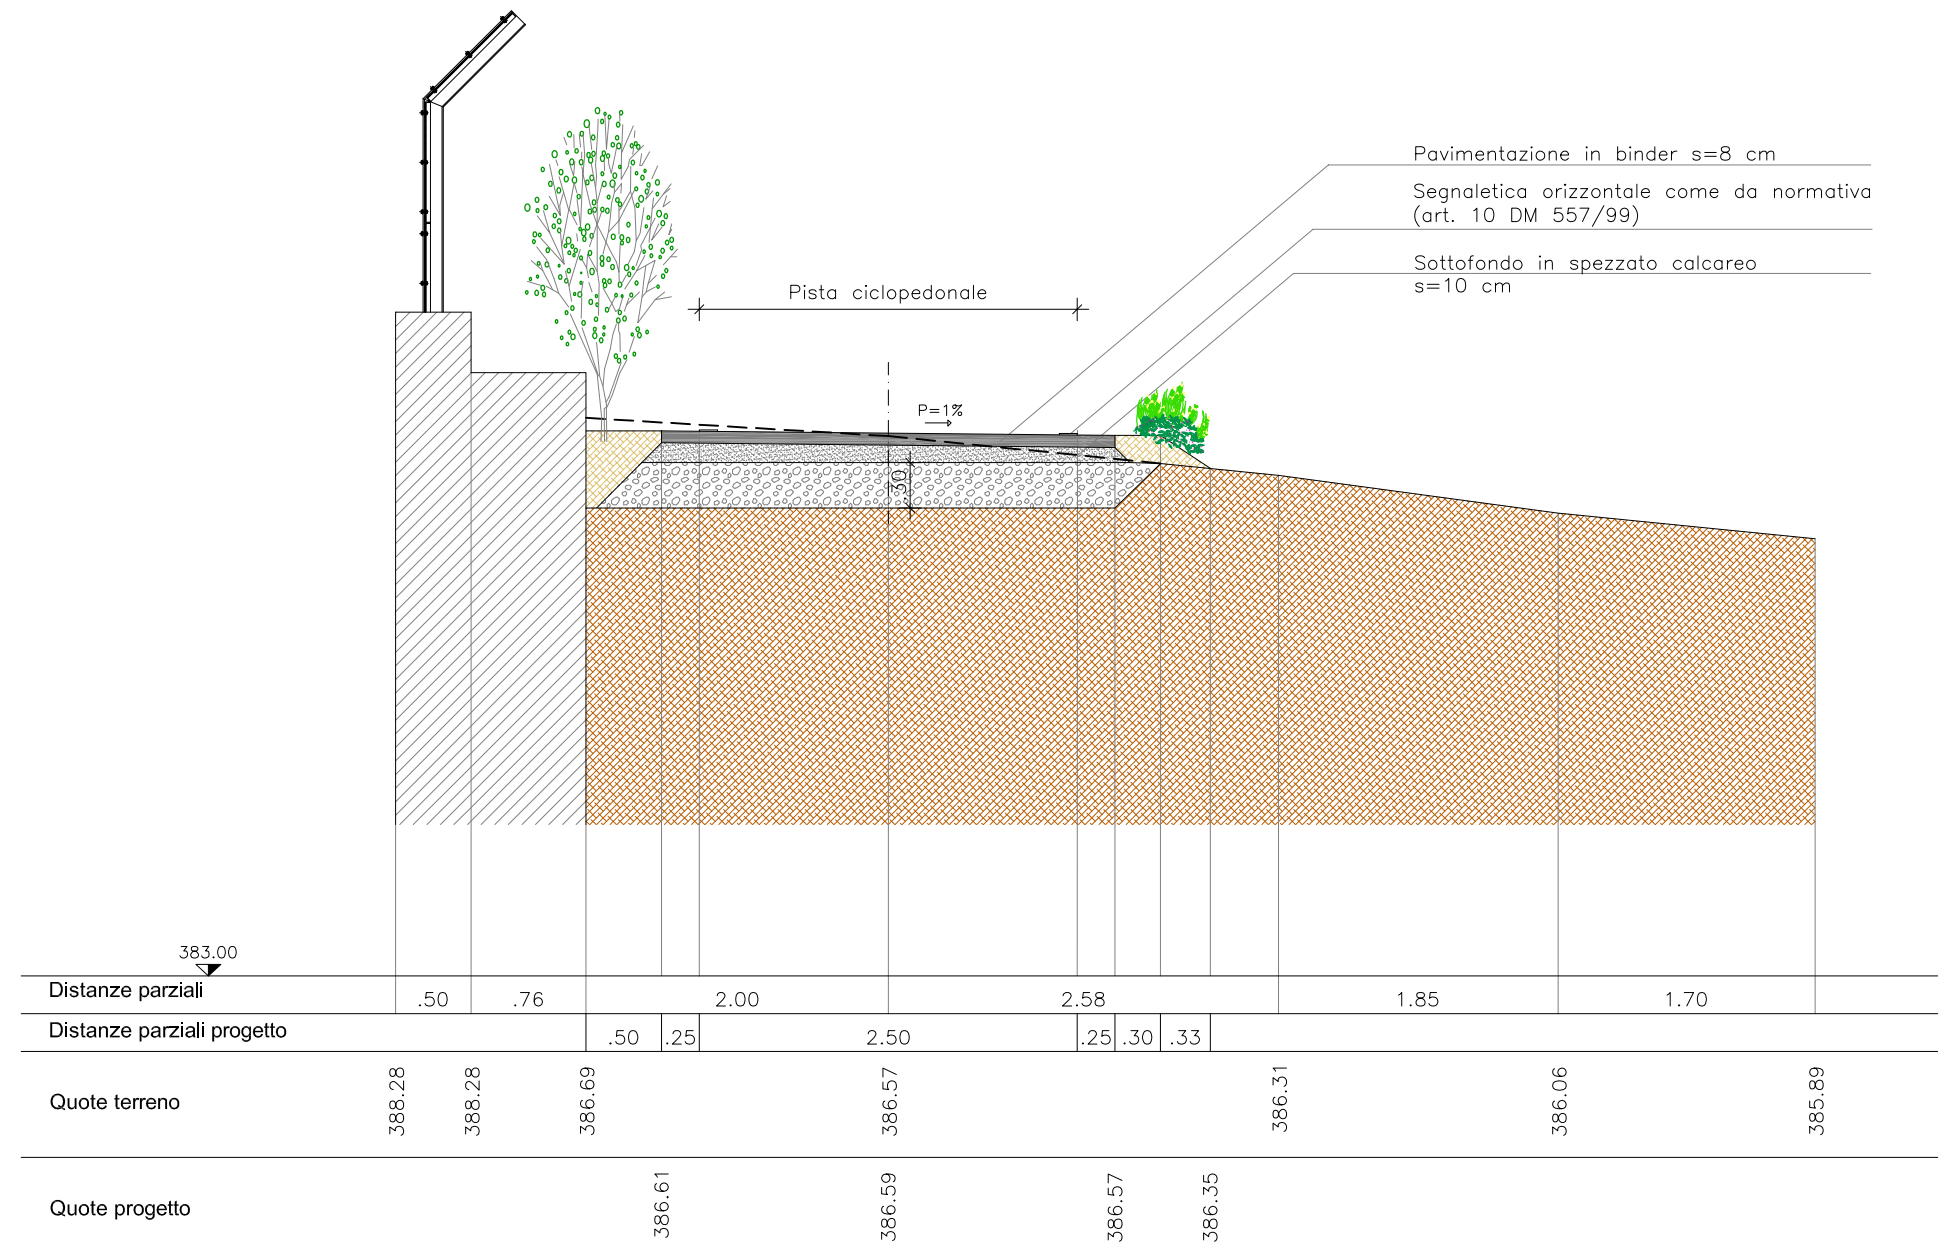


progettato

sez 7 nich 20

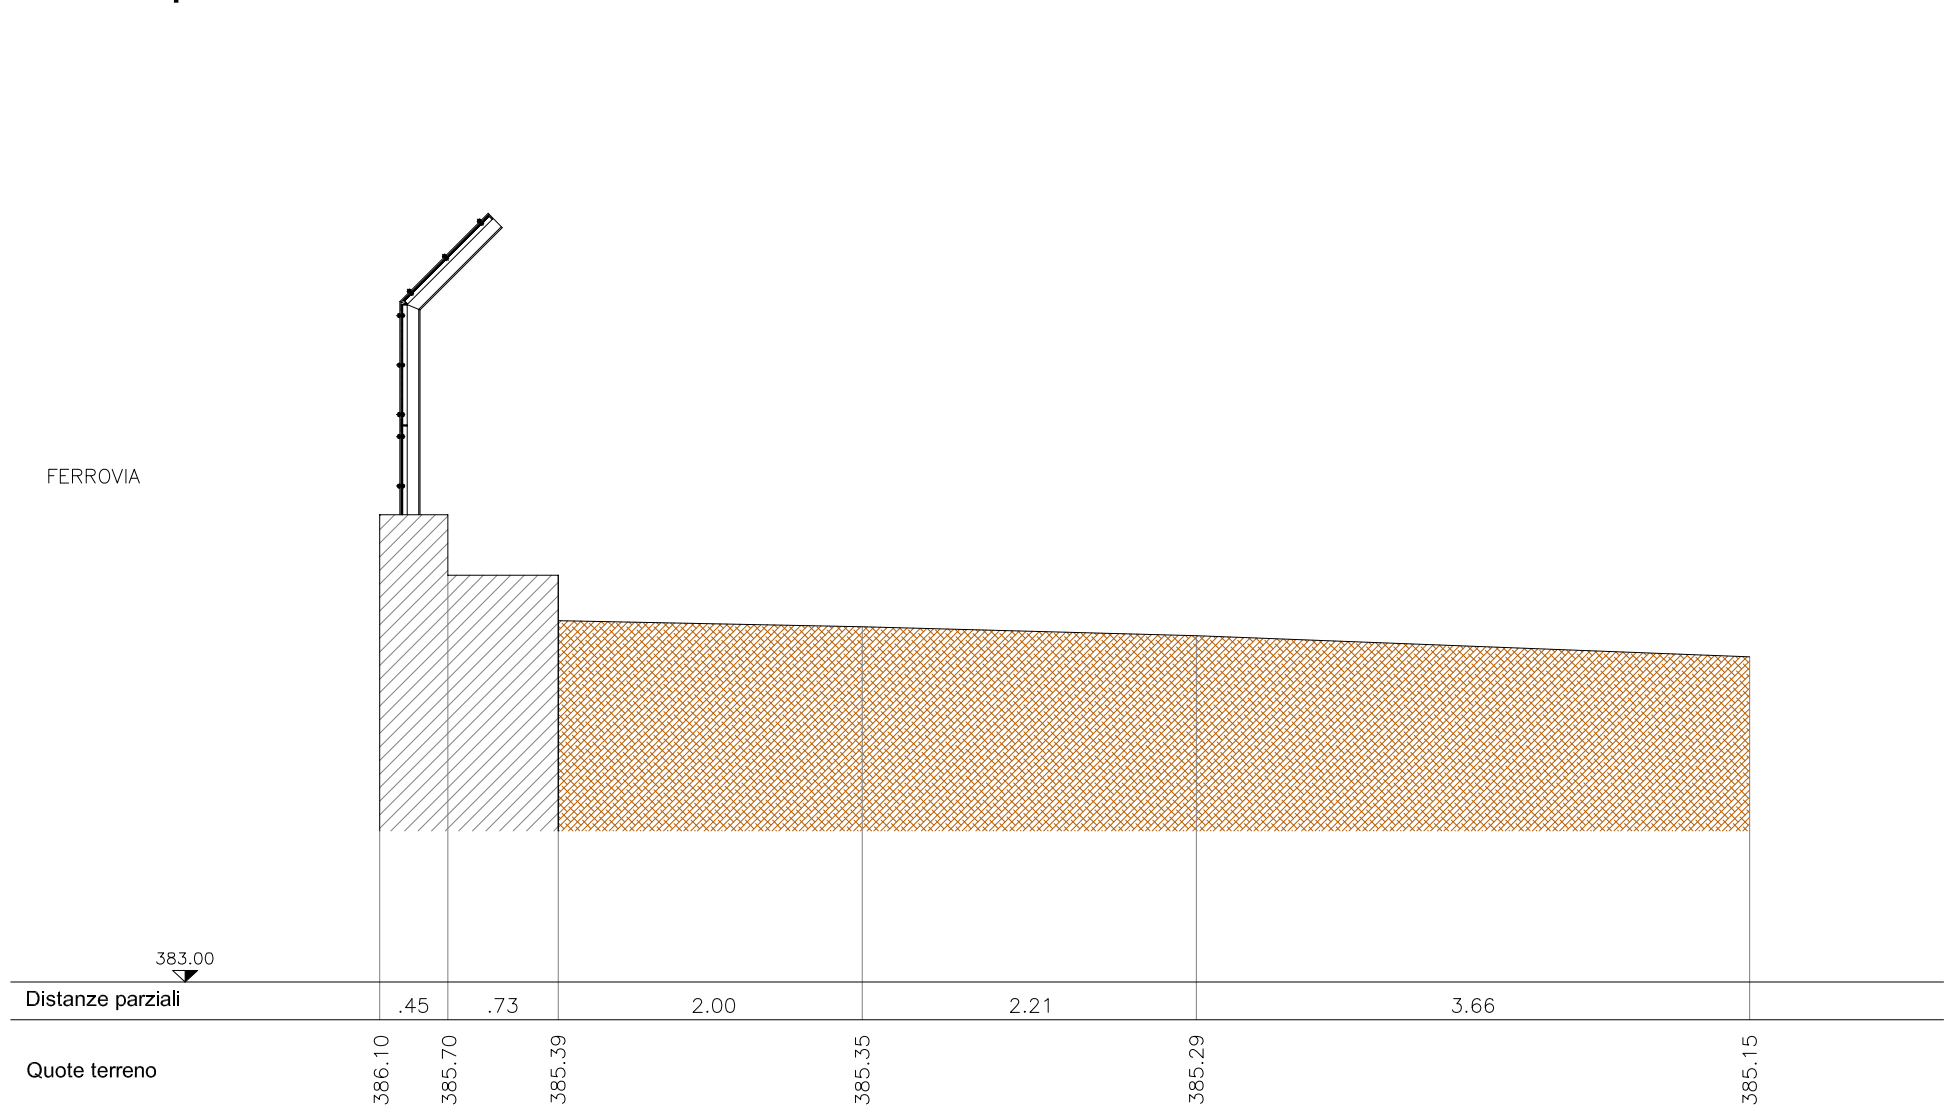


stato di fatto

sez. 7 pich. 20

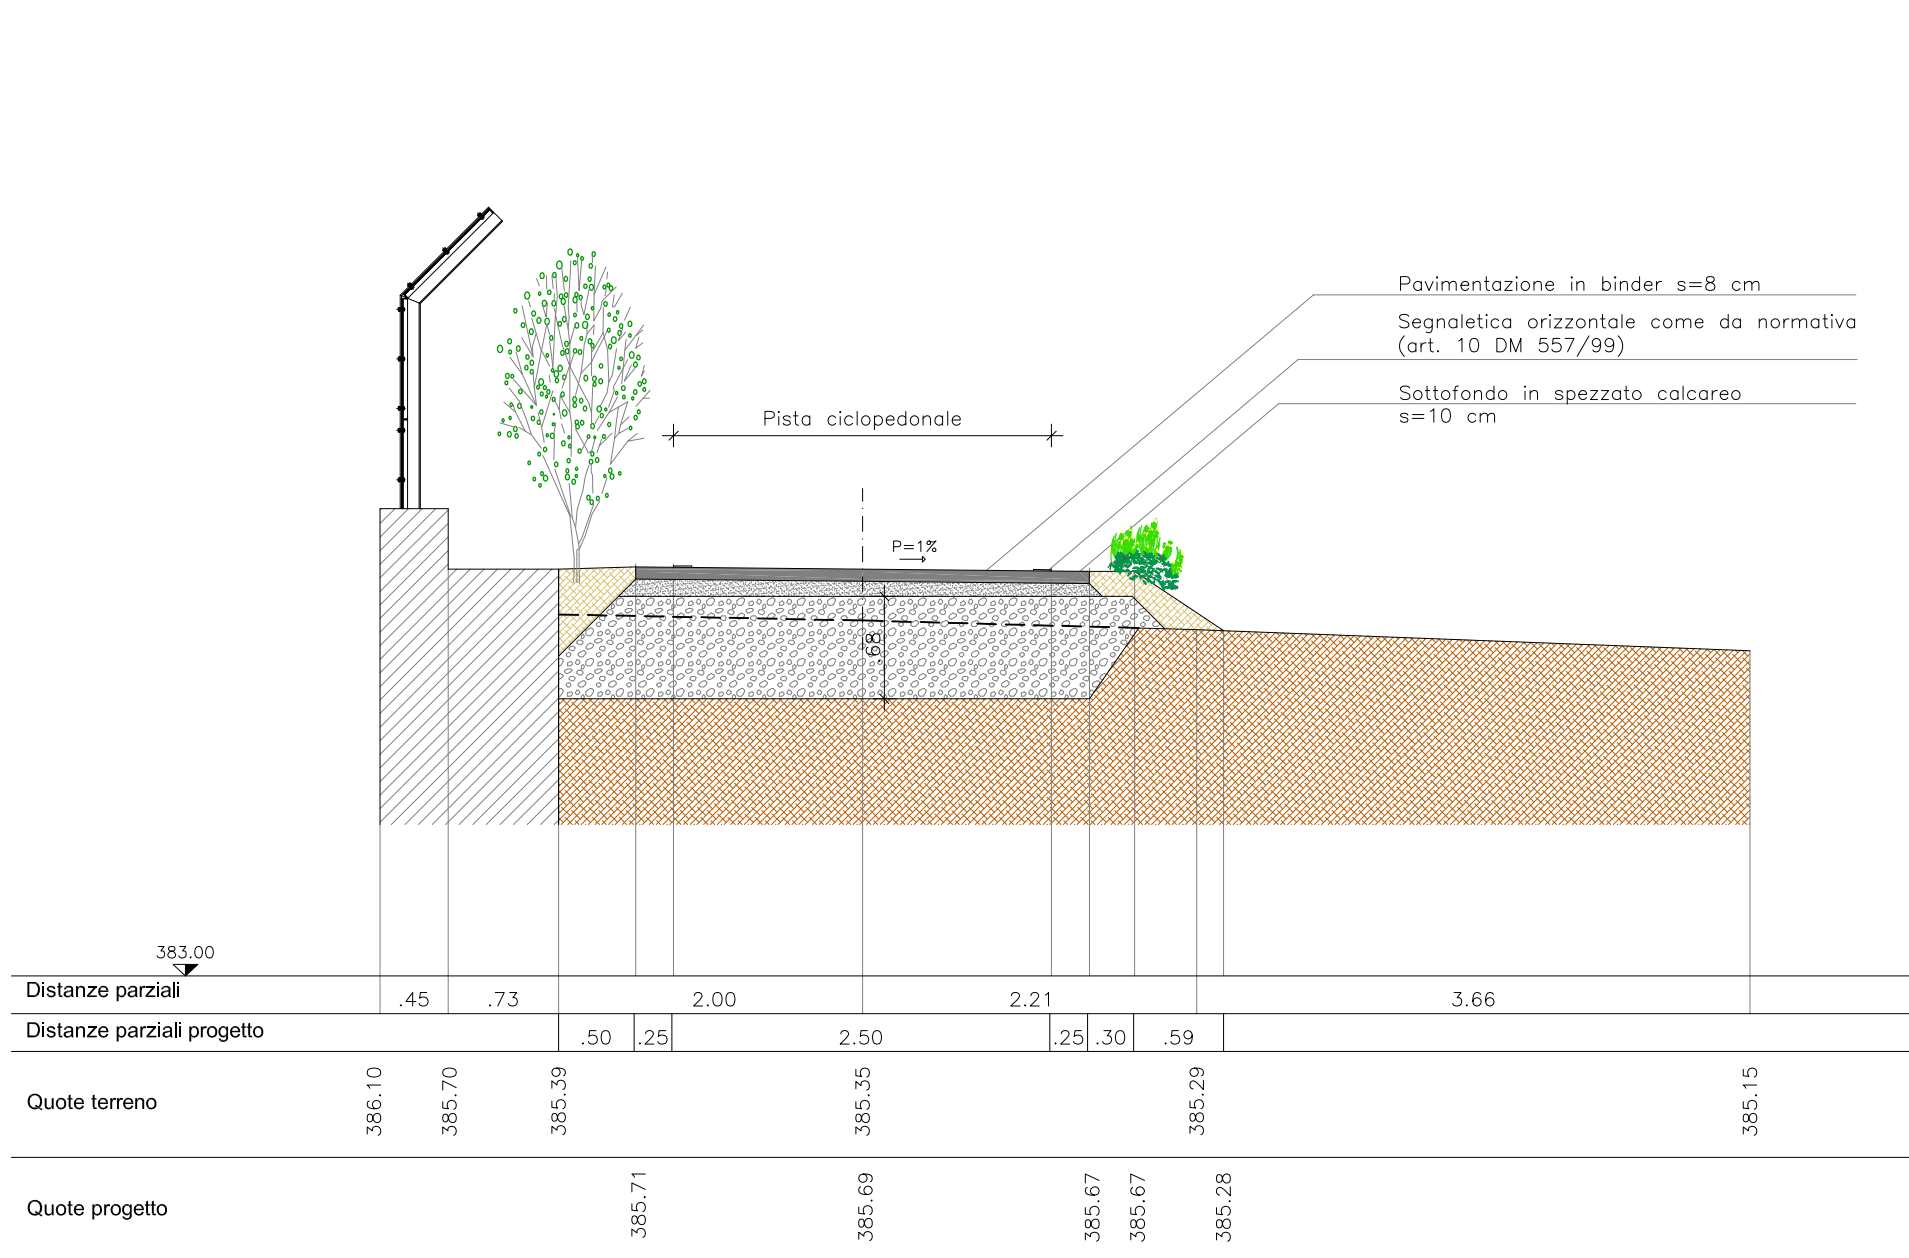

progetto

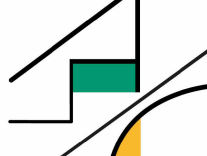Progettista:  Ing. Giuseppe Ambrosietti Ing. Clara Ambrosietti Ing. Claudio Colombo Geo. Robbioni n. 15 tel./fax 0332/28.51.85 e-mail: sambr@cometworking.it clarambr@cometworking.it claudcol@cometworking.it C.F./P.IVA 01881070120		Committente:  Comune di INDUNO OLONA Provincia di Varese Via G.P. Porro n.35 - 21056 TEL 0332/273111	
 			
PROGETTO DEFINITIVO/ESECUTIVO			
Realizzazione di tratto pista ciclopedonale di comunicazione tra i comuni di Induno Olona e Arcisate			
SEZIONI 1-7			
Tavola n. 9.1		Rapp. 1:50	
Dicembre 2020			
CC : G.A.	codice elaborato: IND817 plan rev. 6	estensione file: dwg	Autocad 2015
TEC : E.C.	nome file stampo: IND817_hec.ctb	estensione file stampo: ctb	Codice Progetto: L2599