

Studio Tecnico e di Progettazione

Arch. Riccardo Campiglio

Studio - Via Bernardino Luini 2 , Varese

cel: +39 335 6931455 tel: 0332 1953507

mail:riccardocampiglio@gmail.com

T2

COMUNE DI INDUNO OLONA

Via Olona

REALIZZAZIONE NUOVO PARCHEGGIO


SEZIONI STATO DI FATTO, PROGETTO E COMPARATIVE

Novembre 2021


IL PROGETTISTA

ARCH. RICCARDO
CAMPIGLIO


SEZIONE 1 STATO DI FATTO
SCALA 1:100

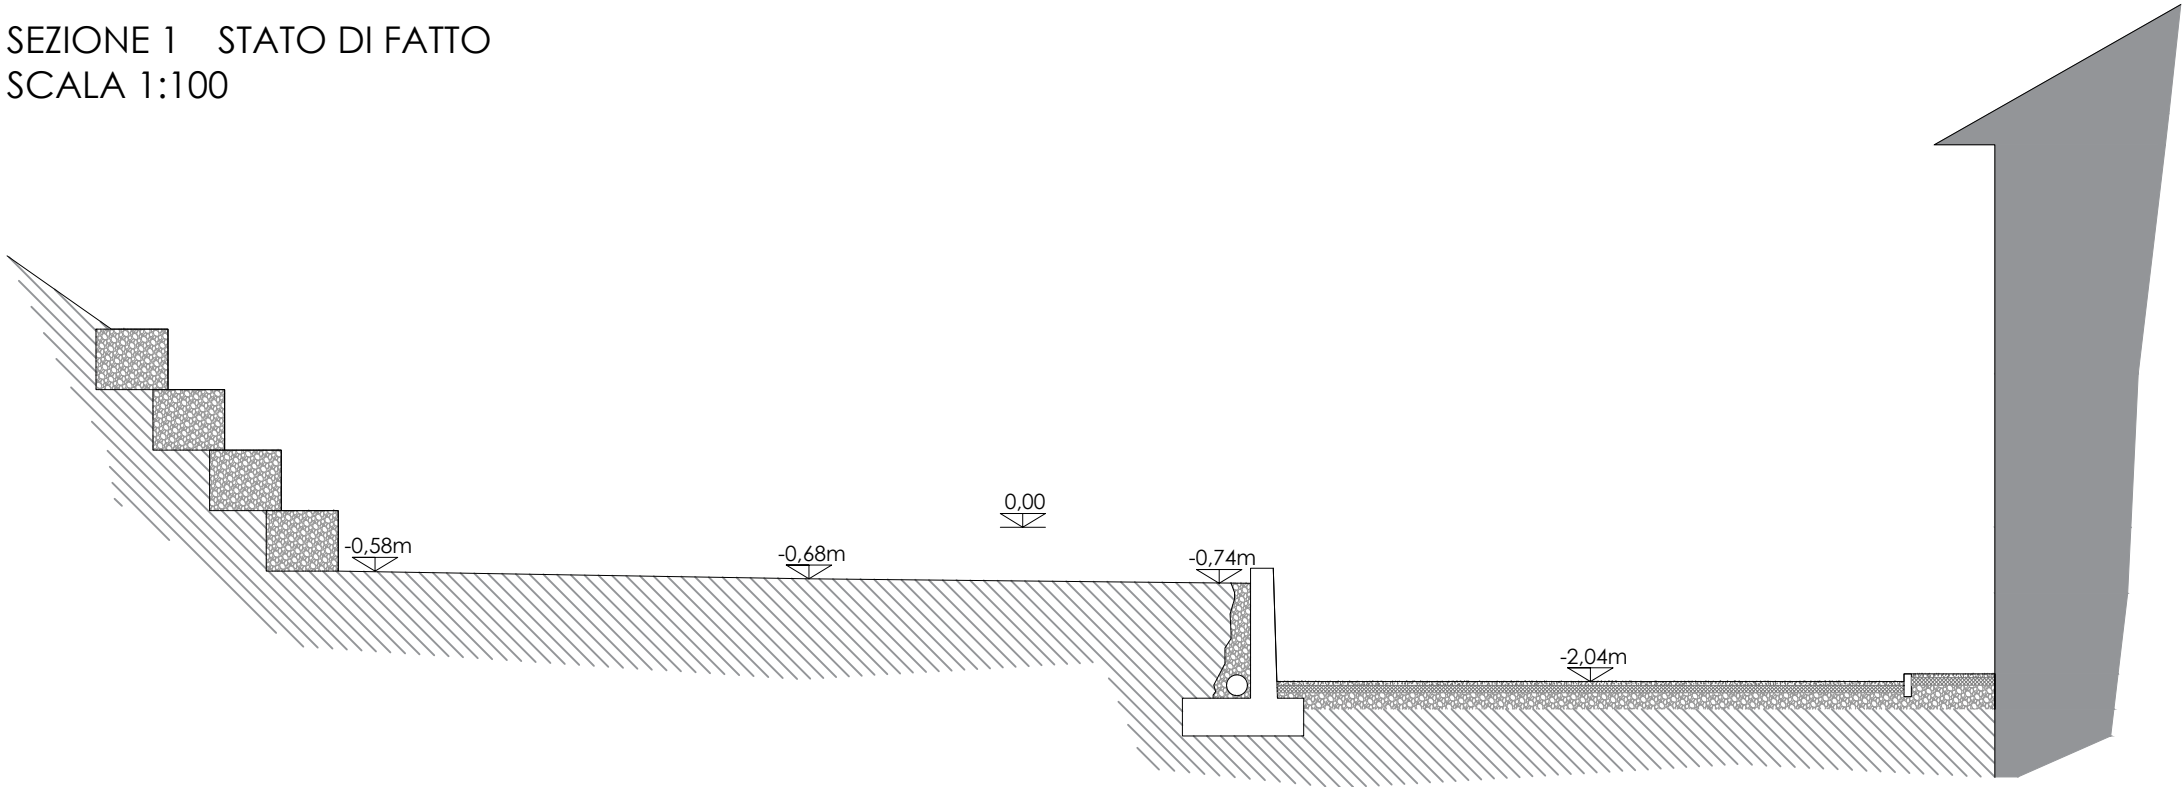


SEZIONE 2 STATO DI FATTO
SCALA 1:100

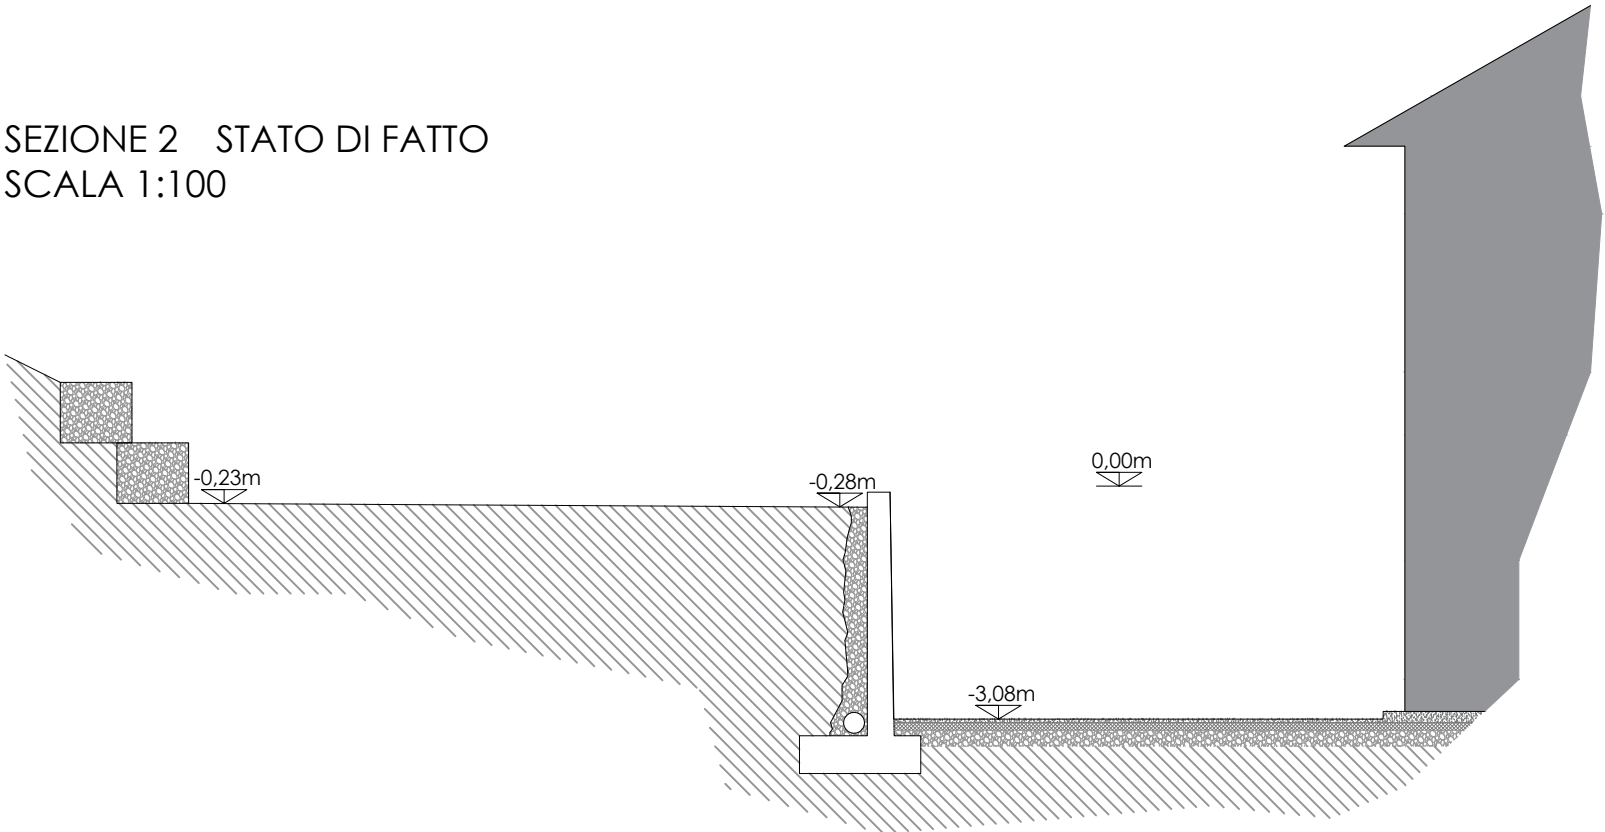


SEZIONE 1 STATO DI PROGETTO
SCALA 1:100

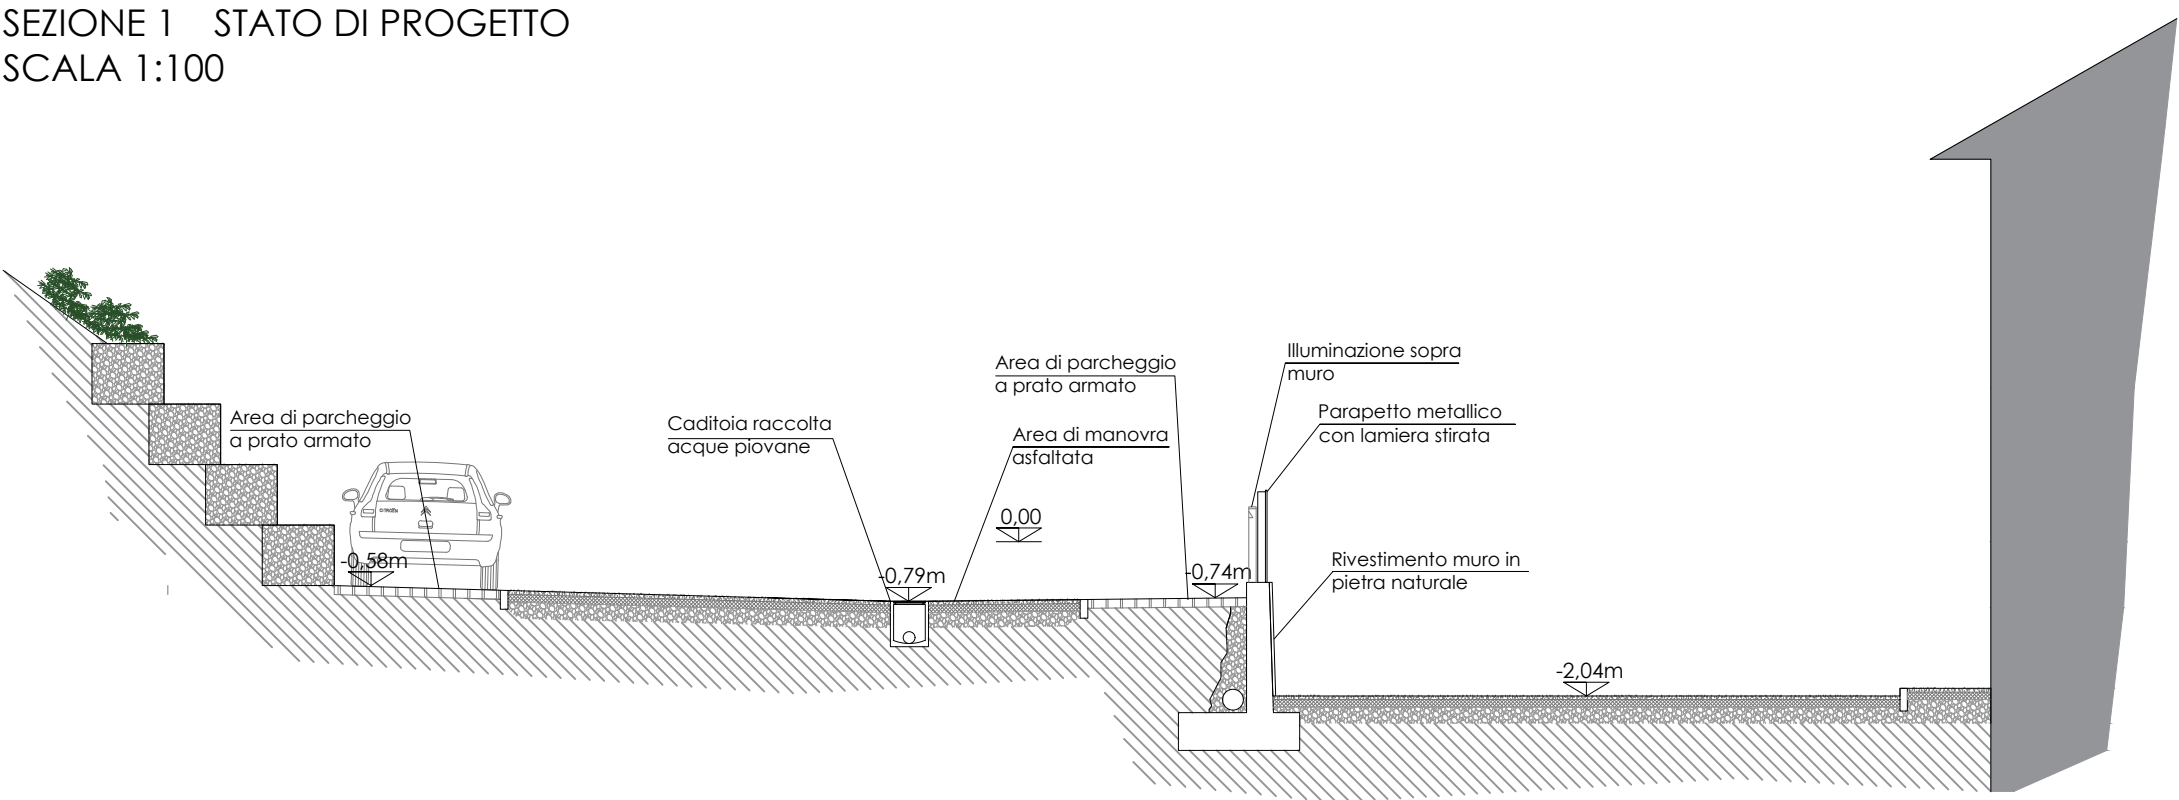


SEZIONE 2 STATO DI PROGETTO
SCALA 1:100

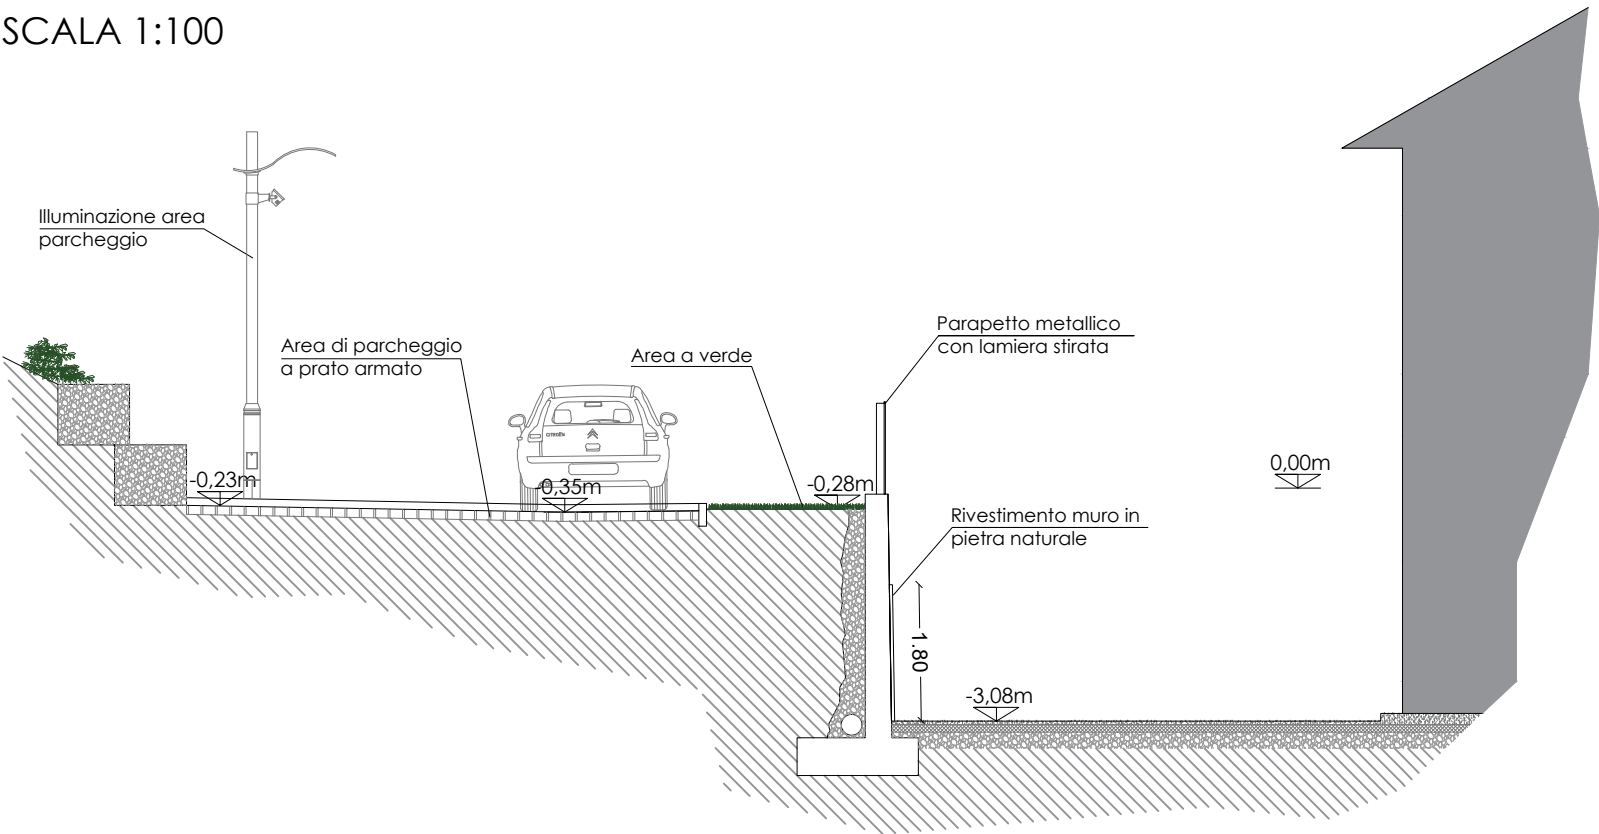


DETTAGLI PARAPETTO

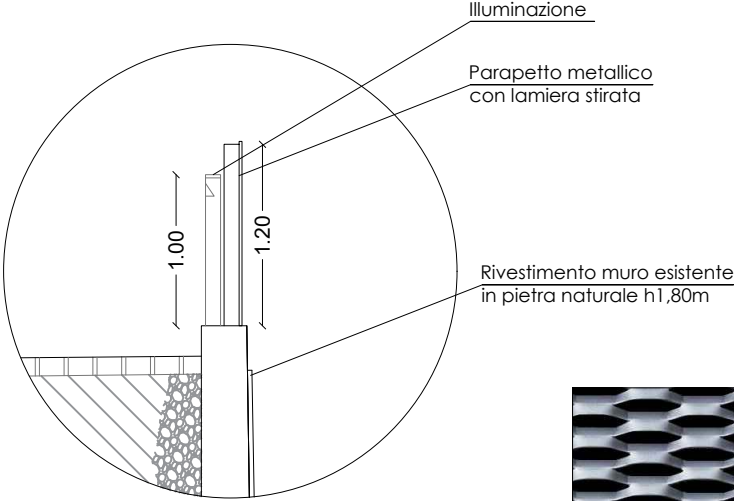

SEZIONE

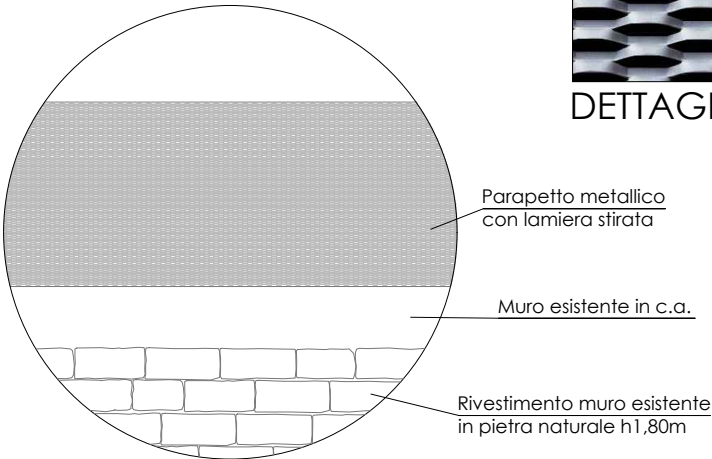


VISTA FRONTALE

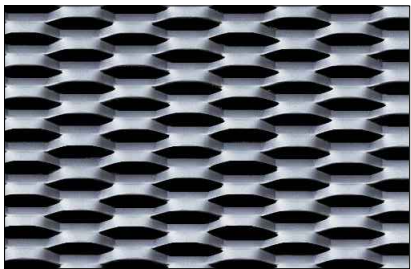

DETTAGLIO LAMIERA

SEZIONE 1 STATO DI PROGETTO
SCALA 1:100

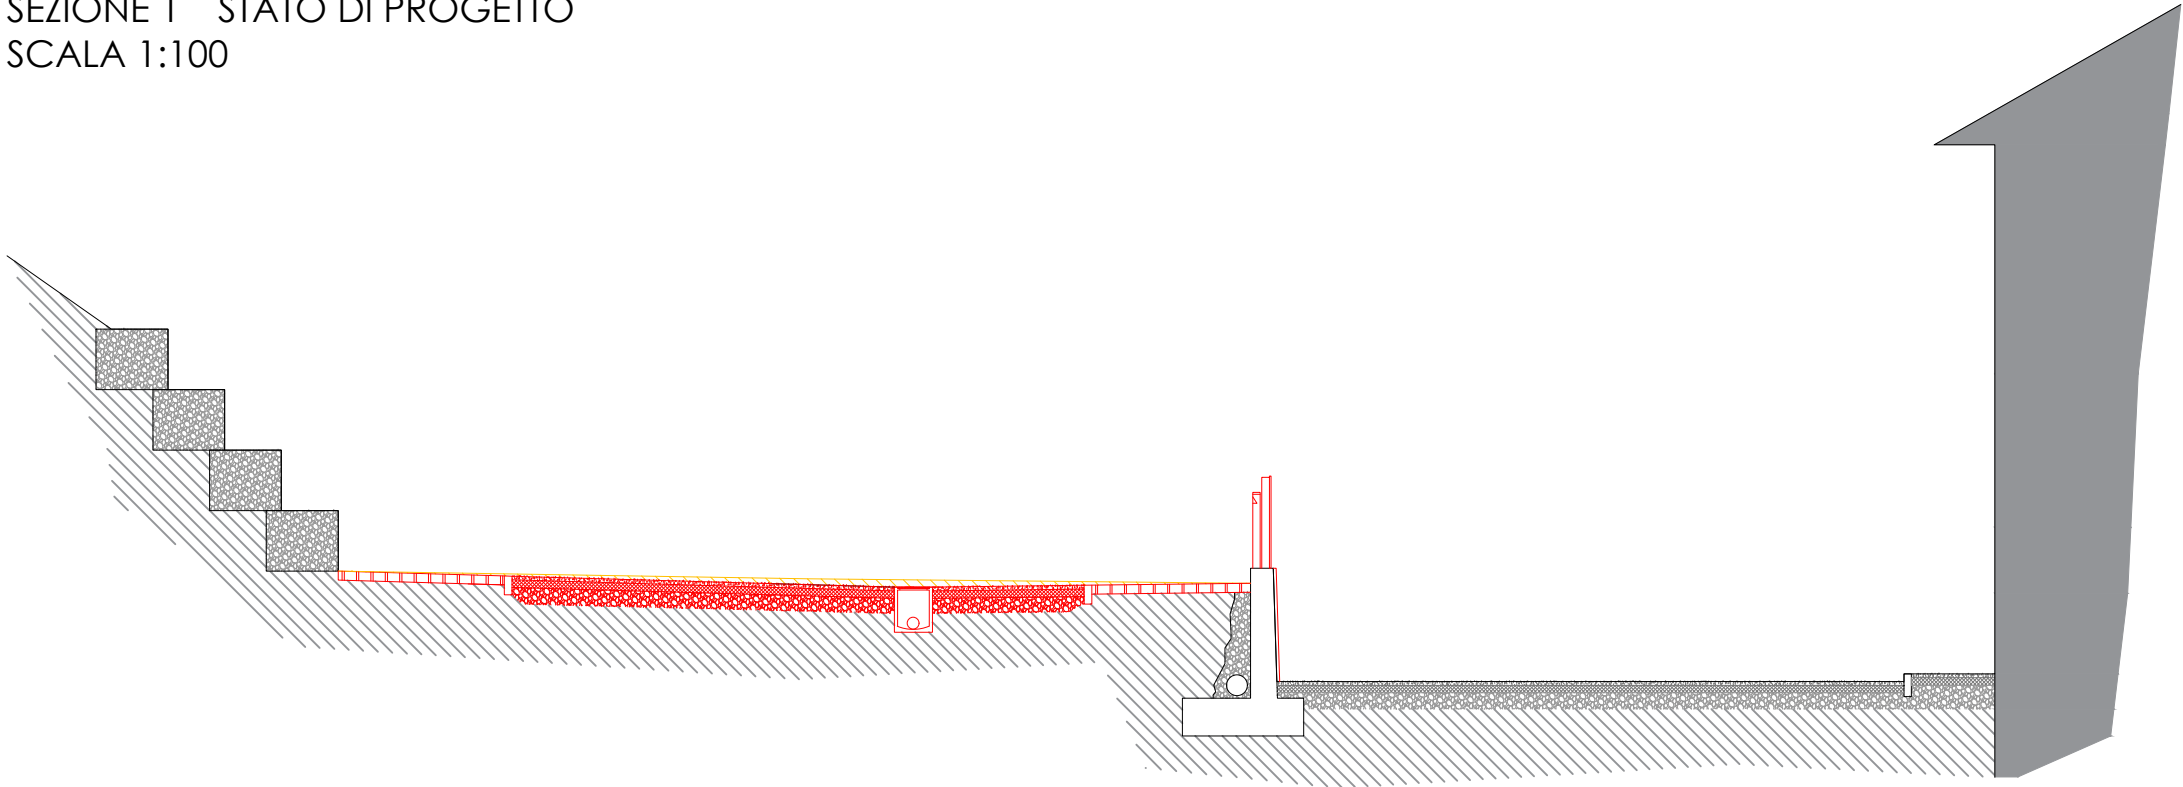

SEZIONE 2 STATO DI PROGETTO
SCALA 1:100

