



SCAVI E BONIFICHE	
STERZO	2.876 mq
SOVRASTRUTTURA STRADALE	
STRATO DI USURA	8.000 m
STRATO DI BINDER	8.000 m
STRATO DI BASE	3.012 m
STRATO DI FONDAZIONE	3.012 m

SEZIONE N. : 8
QT. PROGETTO : 392.028
DIST.PROG. : 0+095.000

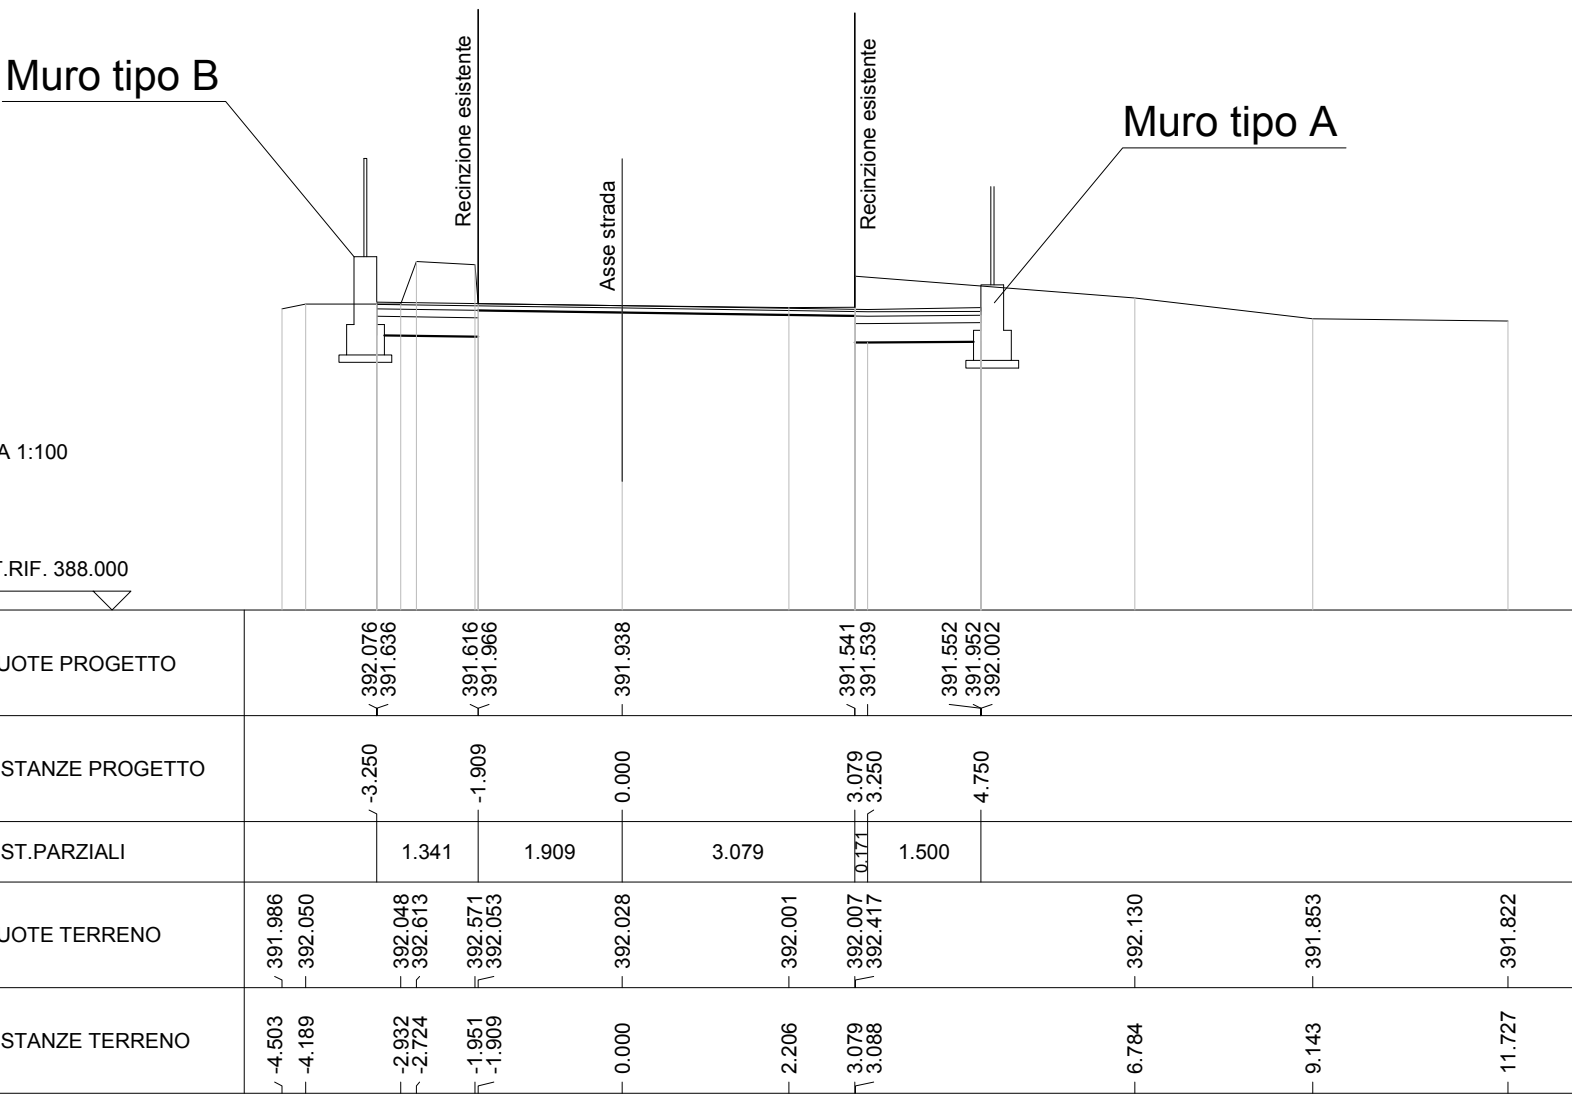

SCAVI E BONIFICHE	
STERRO	1.428 mq
RILEVATI	
RILEVATO	0.010 mq
SOVRASTRUTTURA STRADALE	
STRATO DI USURA	10.000 m
STRATO DI BINDER	8.000 m
STRATO DI BASE	2.039 m
STRATO DI FONDAZIONE	2.039 m

SEZIONE N. : 10
QT. PROGETTO : 392.310
DIST.PROG. : 0+120.000

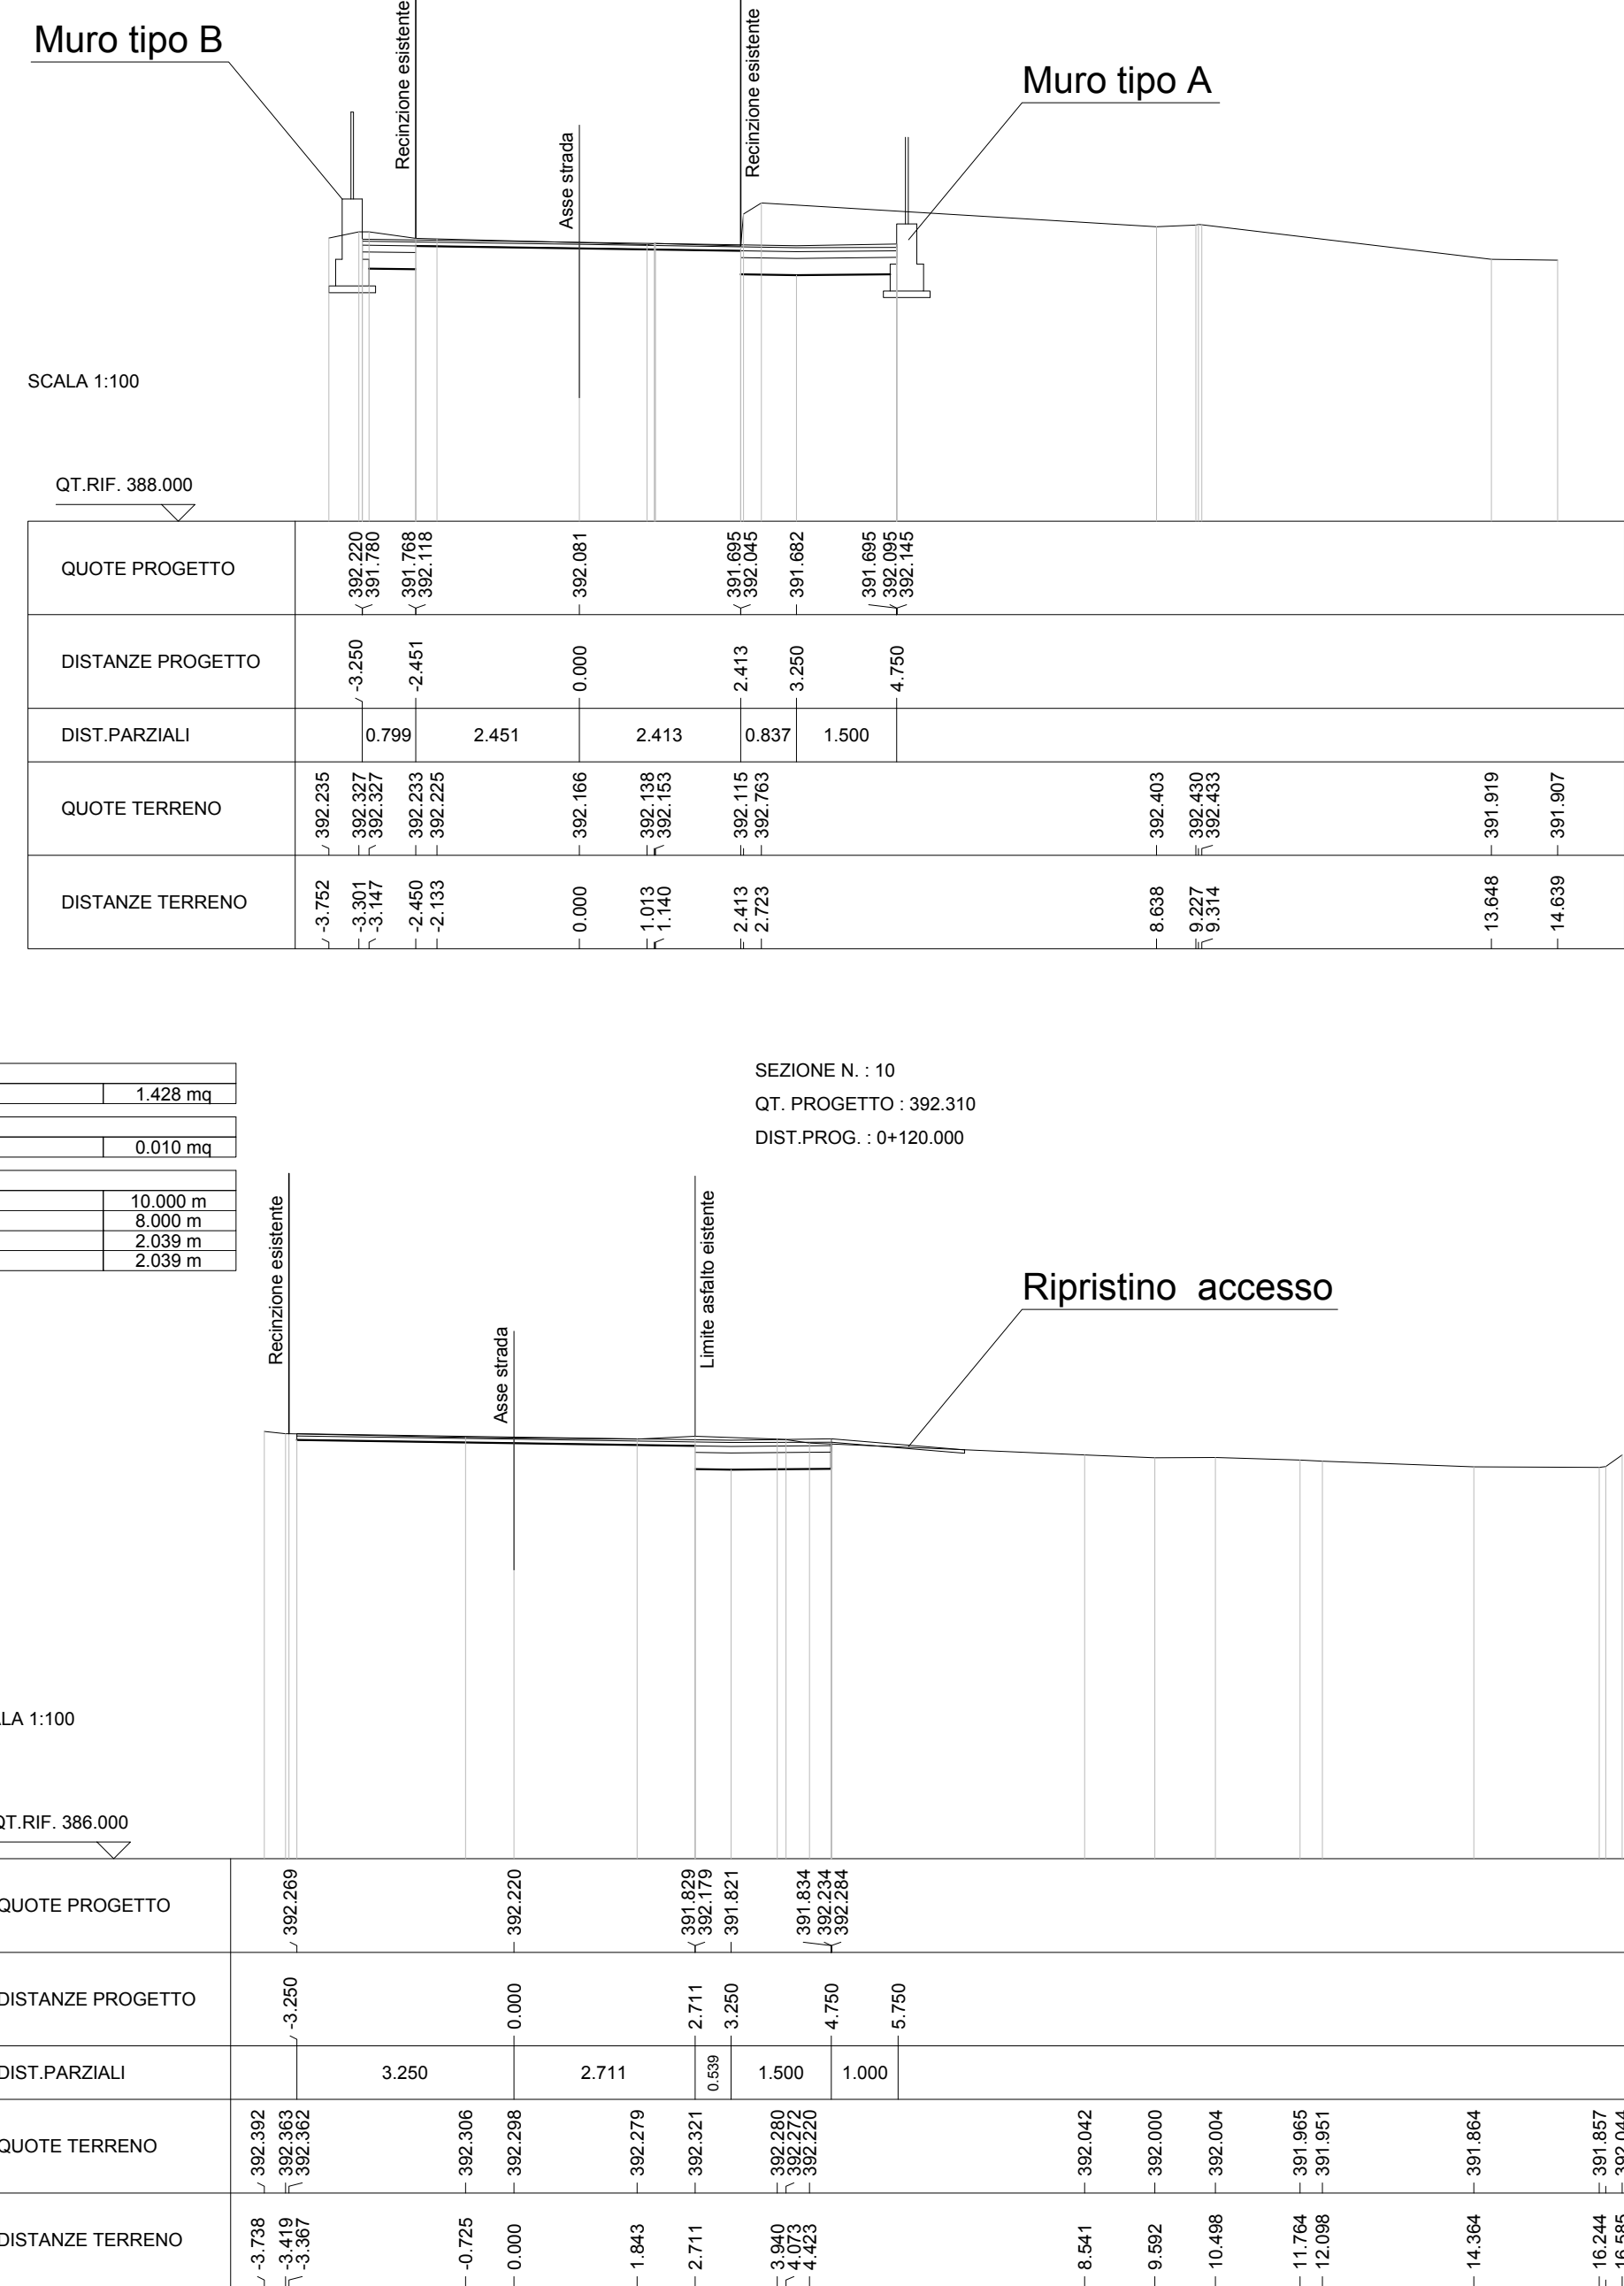

COMMITTENTE:



PROGETTAZIONE:



U.O. INFRASTRUTTURE NORD

PROGETTO ESECUTIVO DI VARIANTE

LAVORI DI COMPLETAMENTO DEL NUOVO COLLEGAMENTO ARCISATE - STABIO, NEL TRATTO COMPRESO FRA IL PONTE SUL FIUME OLONA (ESCLUSO) E IL CONFINI DI STATO, COMPRESIVO DEGLI IMPIANTI DI INDUNO OLONA, ARCISATE, "BIVIO ARCISATE" E GAGGIOLO NONCHE' DEI LAVORI DI RIMODELLAZIONE MORFOLOGICA DELLE AREE FEMAR E CSFB02

OPERE PRINCIPALI - INTERFERENZE VIARIE

**NV24 - Adeguamento sezione stradale di via Cesariano
Comune di Induno Olona**

Sezioni trasversali vestite - tav 2 di 2

COMMESSA	LOTTO	FASE	ENTE	TIPO DOC.	OPERA/DISCIPLINA	PROGR.	REV.
----------	-------	------	------	-----------	------------------	--------	------

NM0B 01 V 26 WA NV2400 002 B

[illegible]

File: NM0B01V26WANV2400002B.DWG

n. Elab.: