




COMMITTENTE:



PROGETTAZIONE:

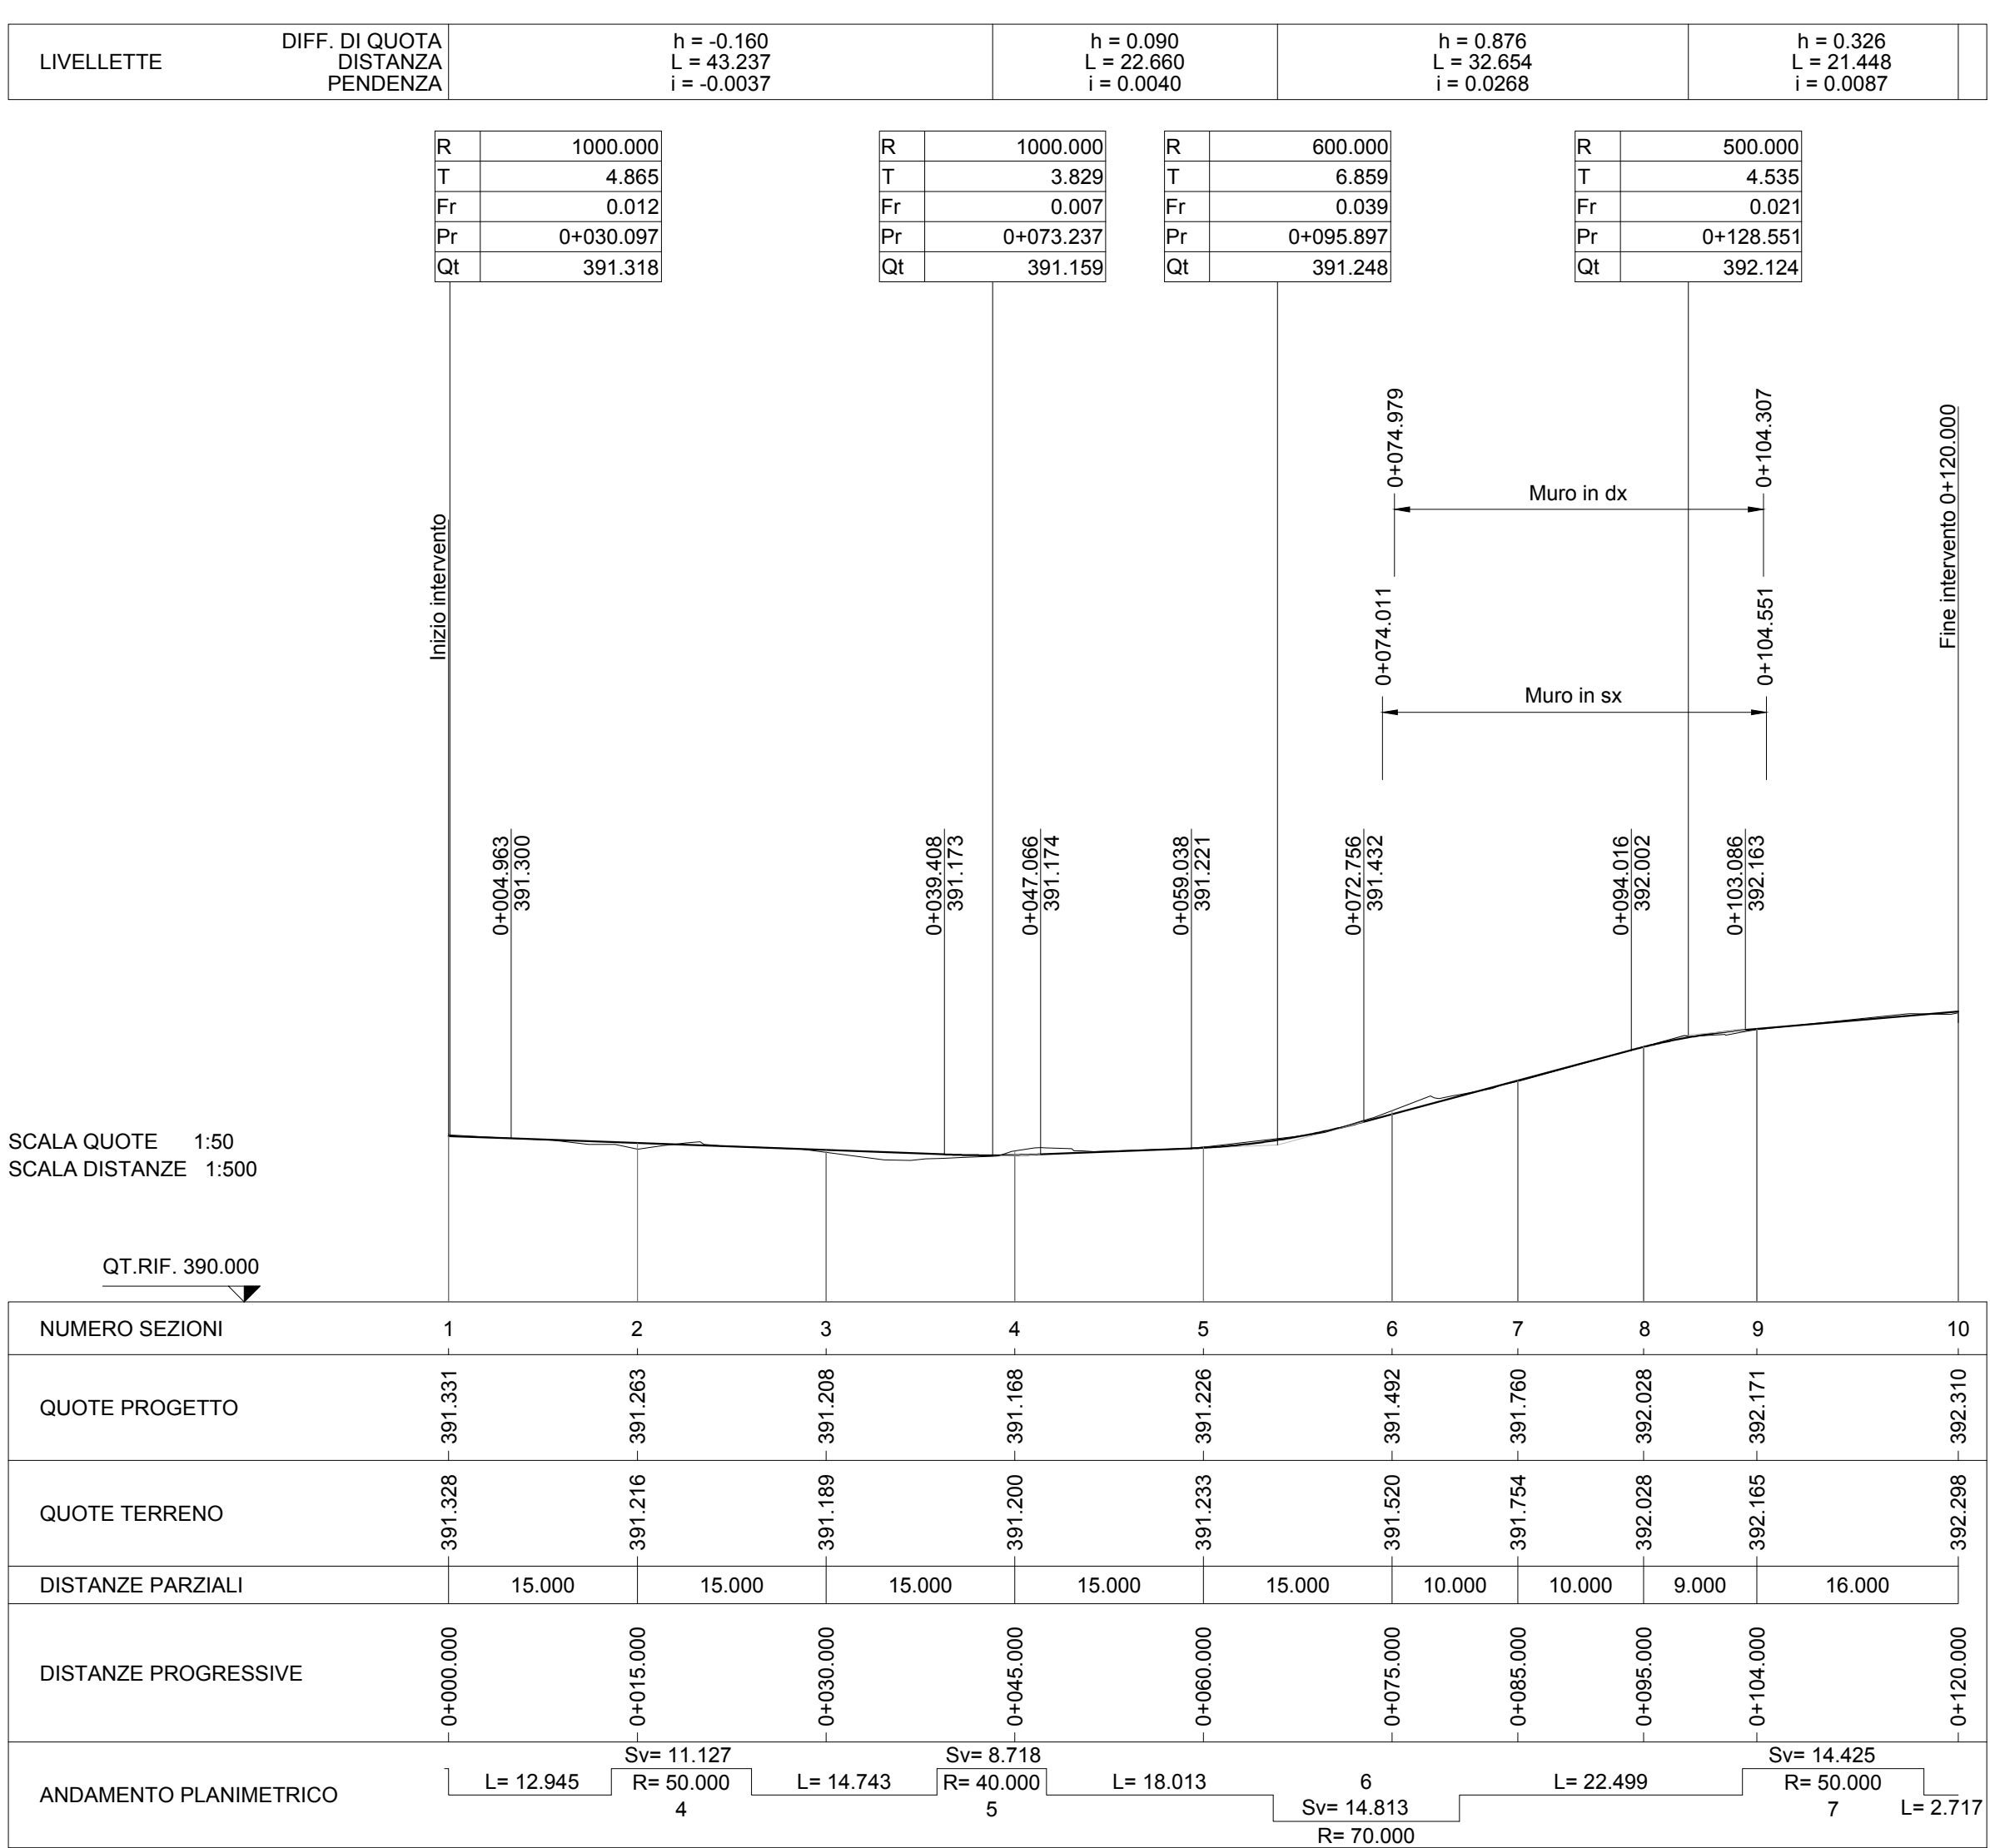

U.O. INFRASTRUTTURE NORD

PROGETTO ESECUTIVO DI VARIANTE

LAVORI DI COMPLETAMENTO DEL NUOVO COLLEGAMENTO ARCISATE - STABIO, NEL TRATTO COMPRESO FRA IL PONTE SUL FIUME OLONA (ESCLUSO) E IL CONFINO DI STATO, COMPENSIVO DEGLI IMPIANTI DI INDUNO OLONA, ARCISATE, "BIVIO ARCISATE" E GAGGIOLO NONCHÉ DEI LAVORI DI RIMODELLAZIONE MORFOLOGICA DELLE AREE FEMAR E CSFB02

OPERE PRINCIPALI - INTERFERENZE VIARIE

NV24 - Adeguamento sezione stradale di via Cesariano
Comune di Induno Olona

SCALA:

1:500/50

Profilo longitudinale

COMMESSA LOTTO FASE ENTE TIPO DOC. OPERA/DISCIPLINA PROGR. REV.

NM0B 01 V 26 F8 NV2400 001 B

Rev.	Descrizione	Redatto	Data	Verificato	Data	Approvato	Data	Autore
A	EMISSIONE ESECUTIVA	A. Ingelli	12/2016	V.A. Marotta	12/2016	L. Legramandi	12/2016	Autore
B	Revisione a seguito di richieste di modifica pervenute dagli Enti	A. Ingelli	04/2017	M.A. Marotta	04/2017	L. Legramandi	04/2017	F. Sassi

File: NM0B01V26F8NV2400001B.DWG

n. Elab.: