




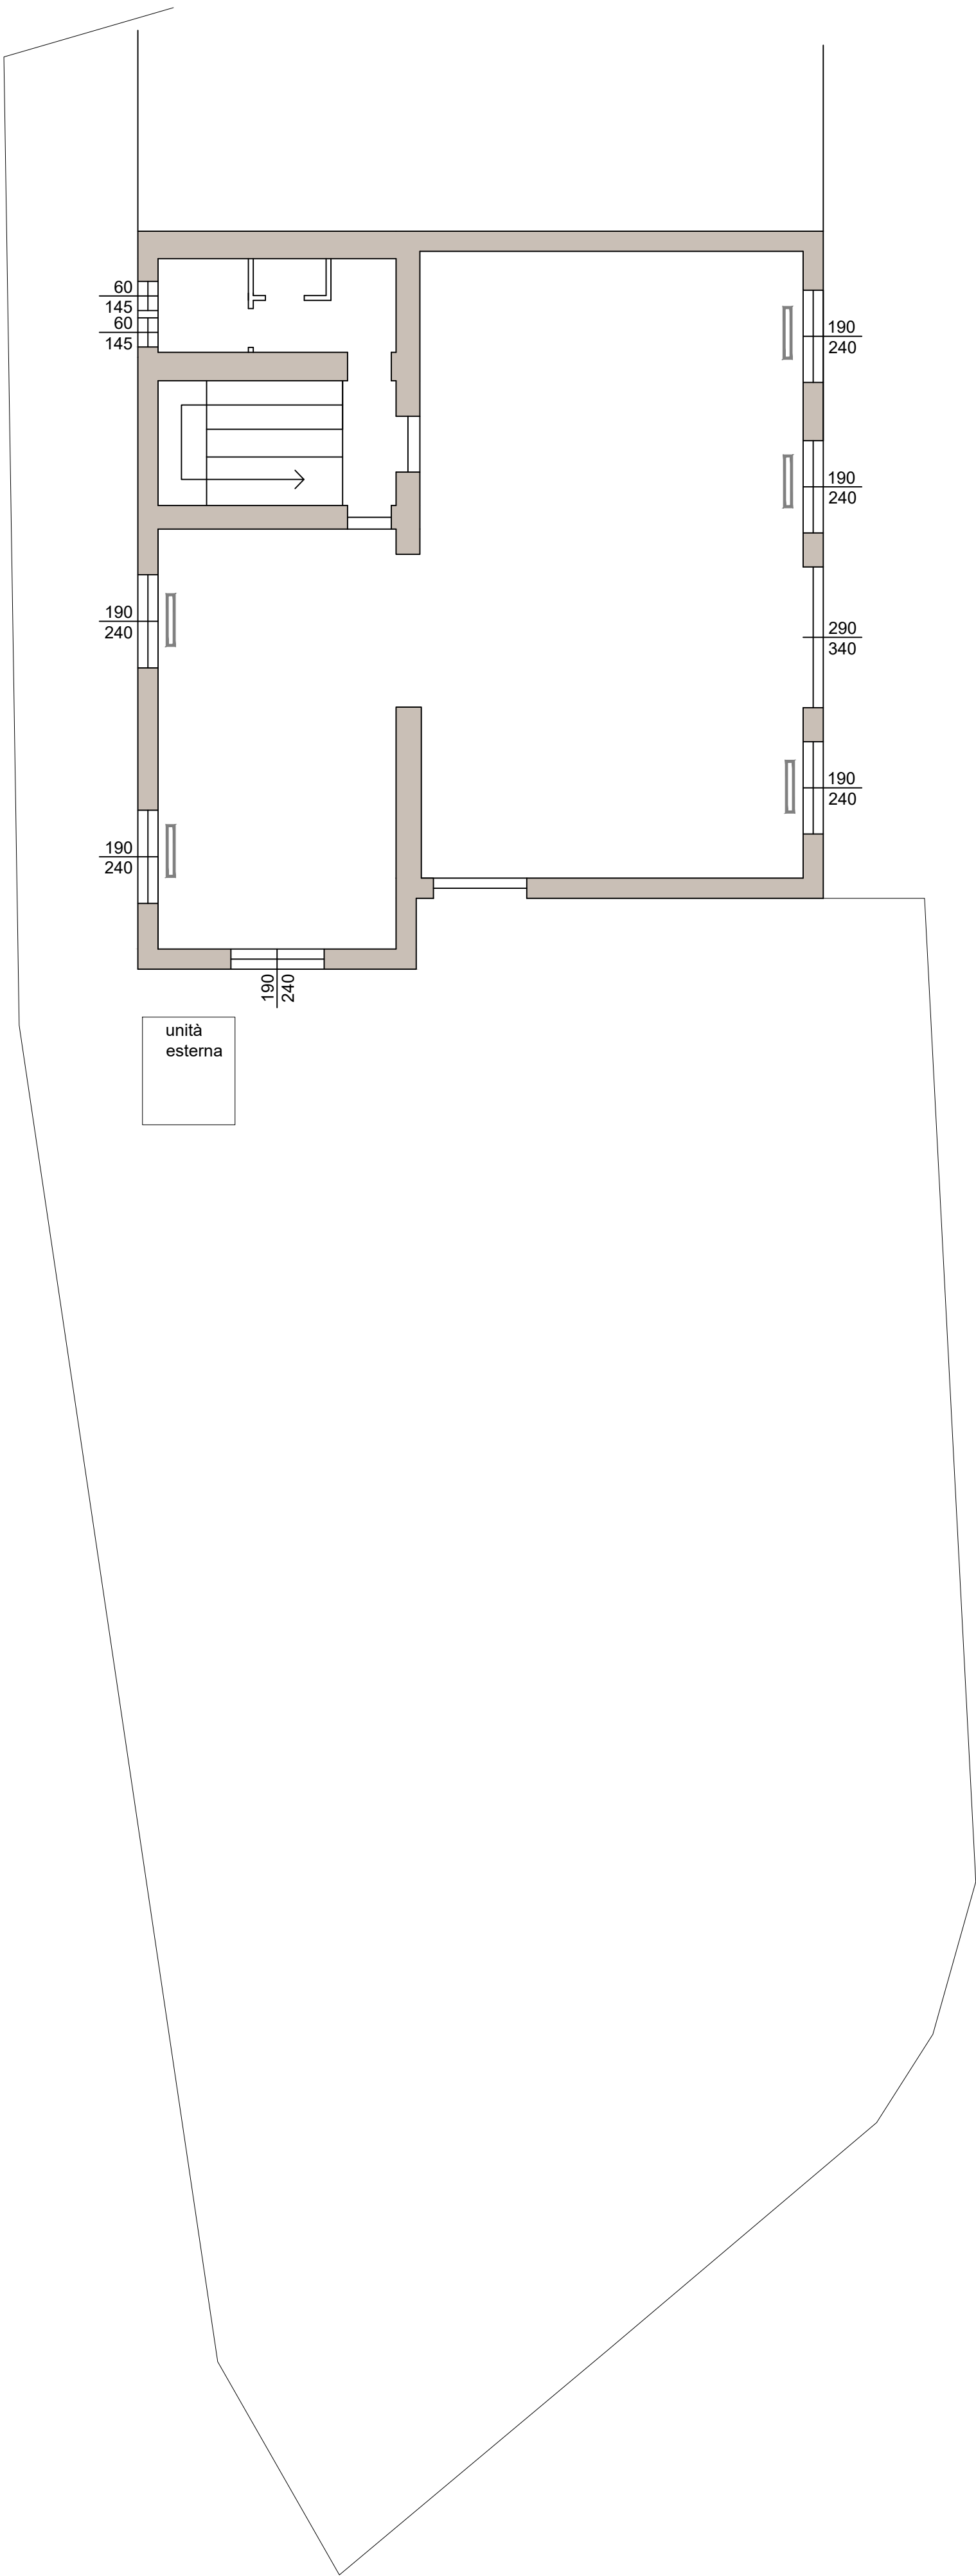


PIANO TERRA

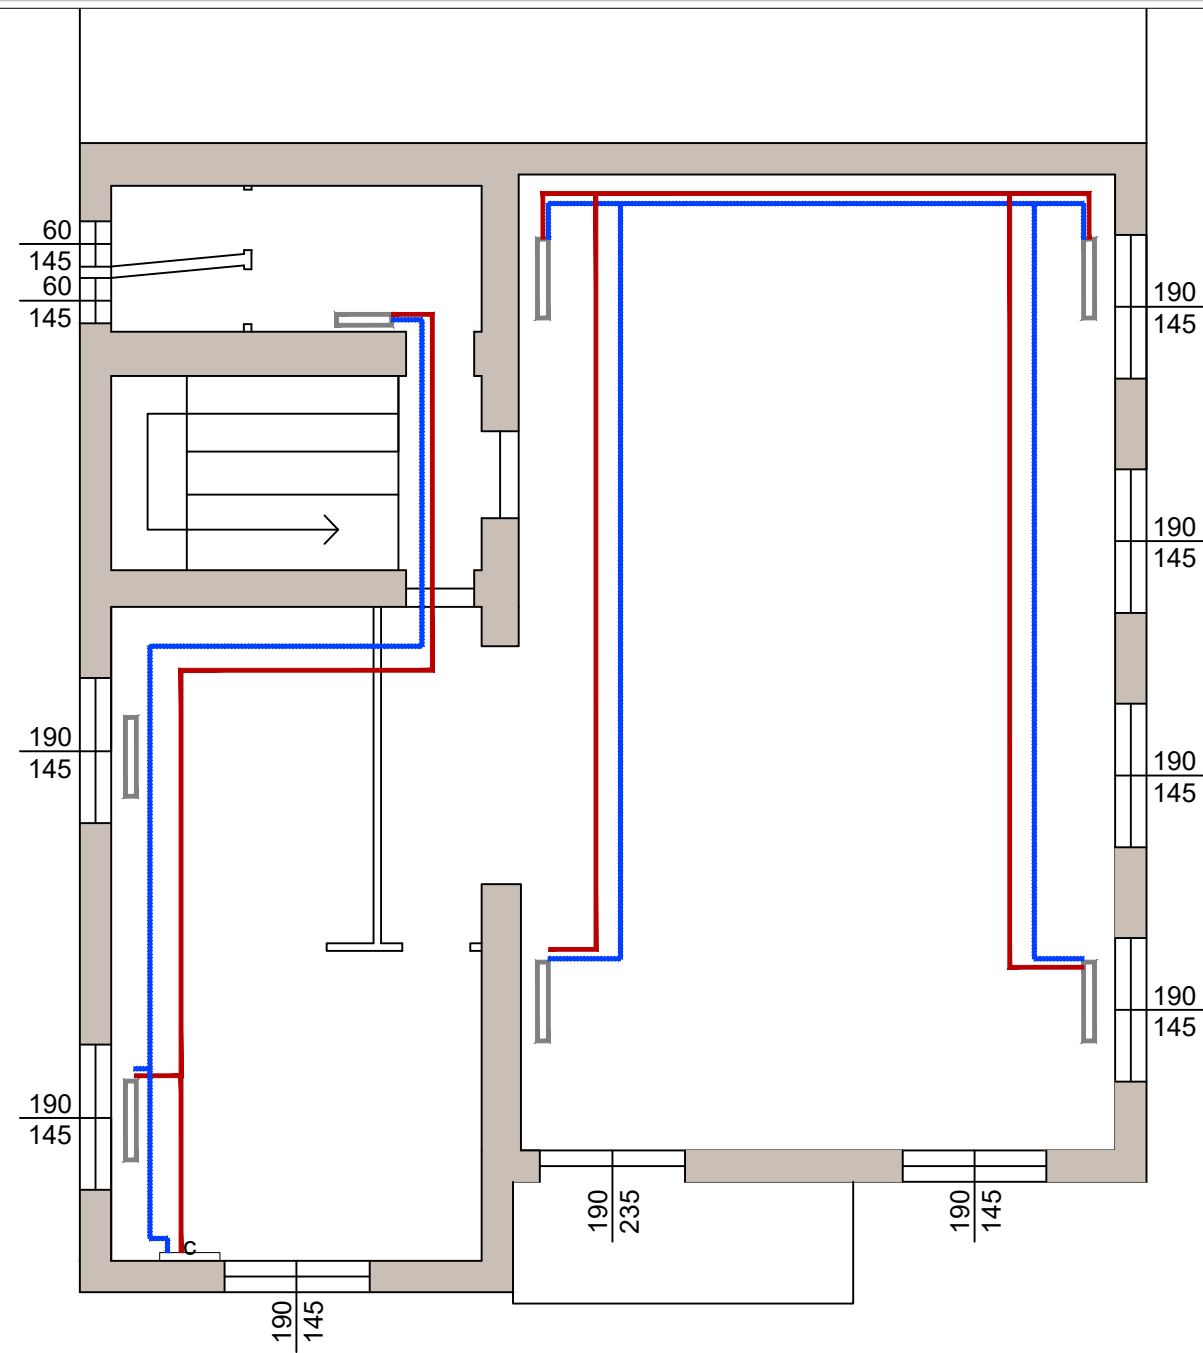

PIANO PRIMO

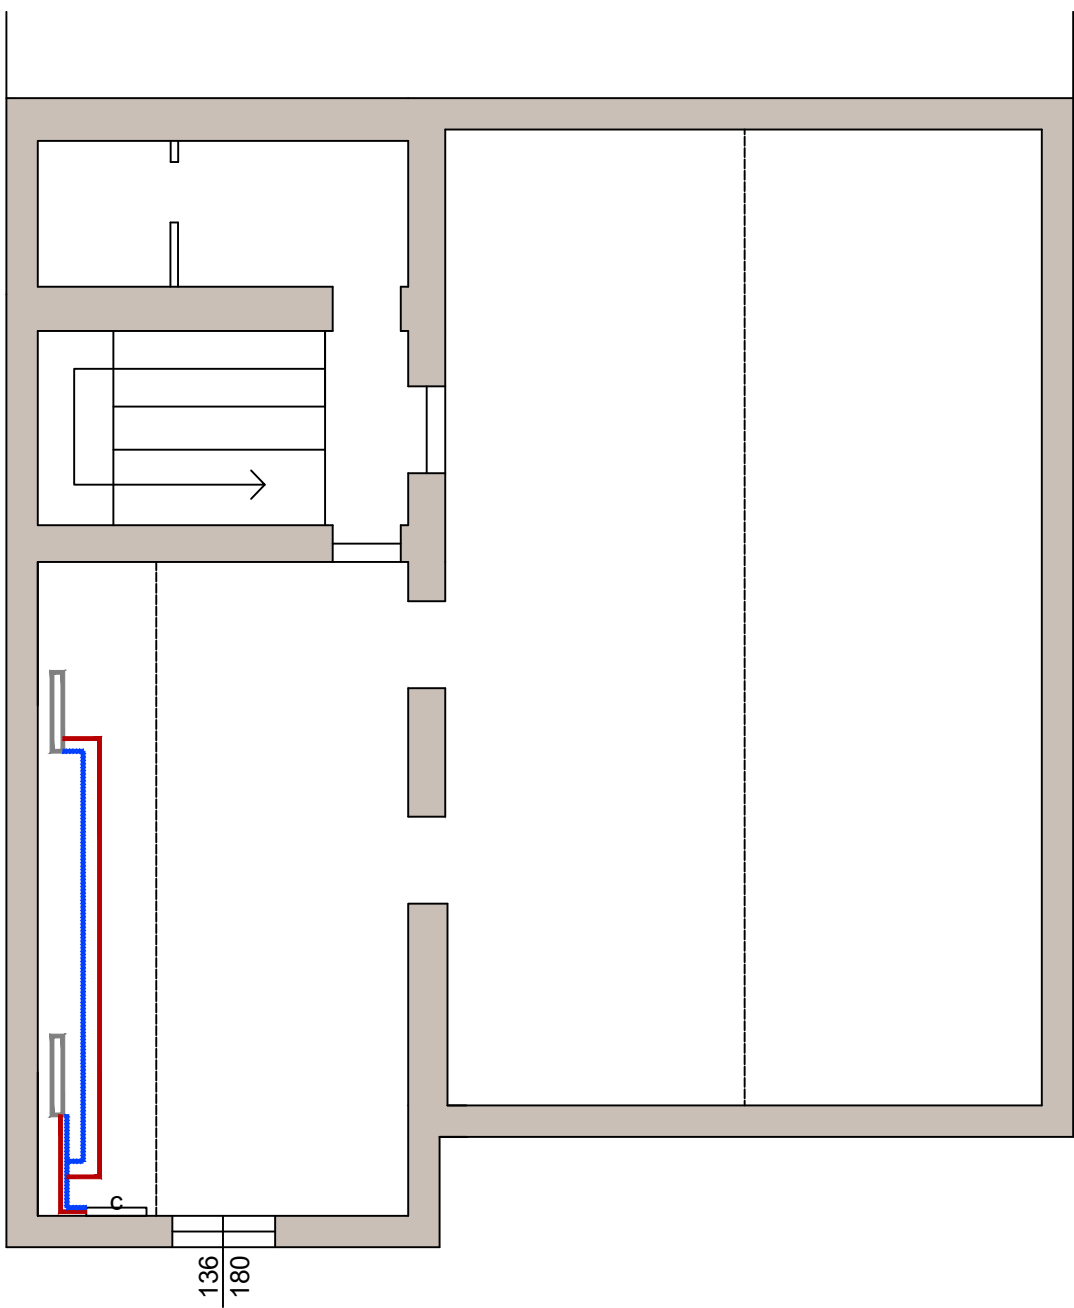

PIANO SOTTOTETTO

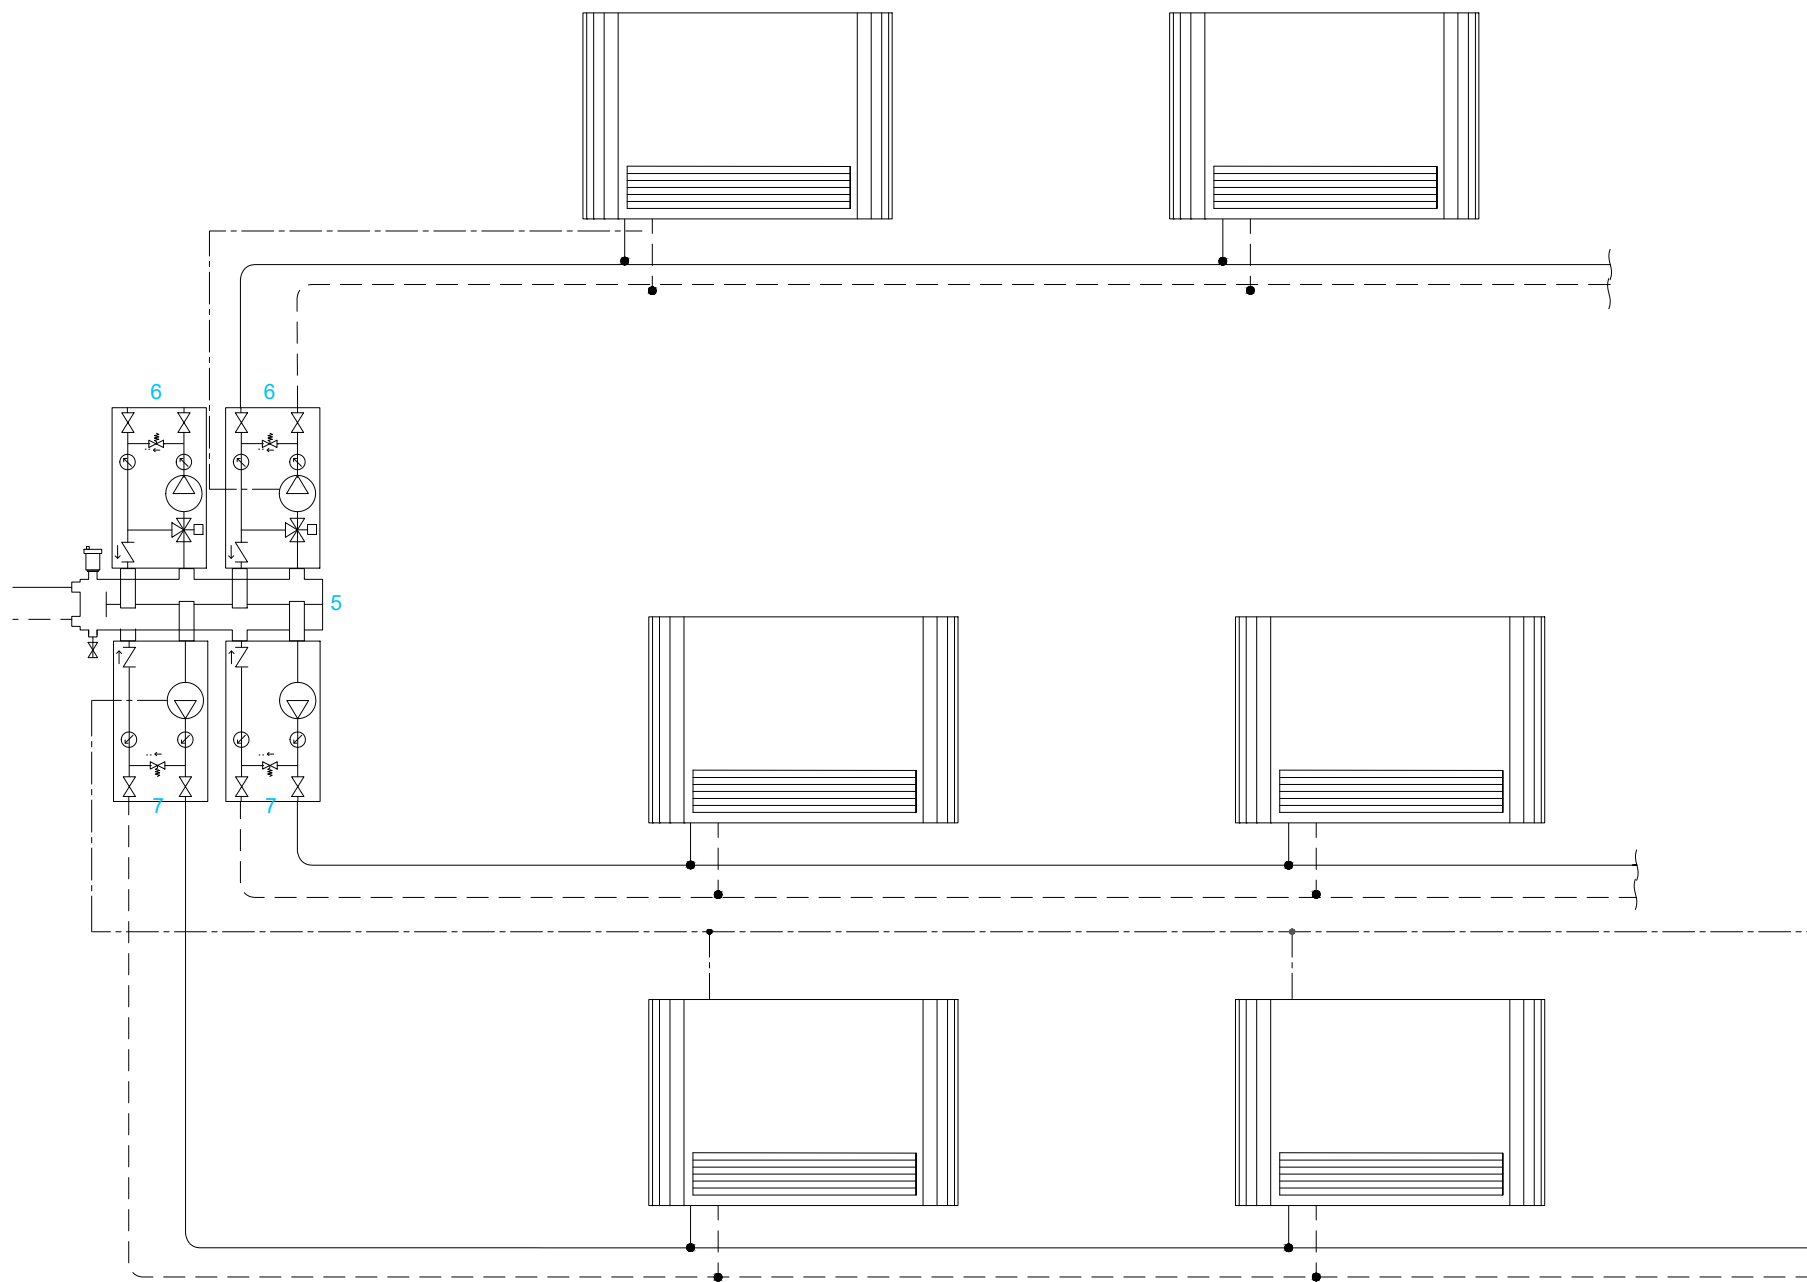

OPERE DI EFFICIENTAMENTO ENERGETICO FABBRICATO EX
S.O.M.S. INDUNO OLONA (VA)

Committente Comune di Induno Olona
Via Porro 35 Induno Olona 21056 (VA)

Estensore U.labS.r.l.
Sede Legale Via Borgonuovo 9, 20121 Milano
info@u-lab.it | www.u-lab.it

Responsabile di progetto Ing. Stefano Franco

Contributi specialistici Ing. Marco Pellegrino

Stefano Franco

Elaborato SCHEMA IMPIANTO TERMICIO

PD.IM.01

data: Gennaio 2022

Revisione:00