
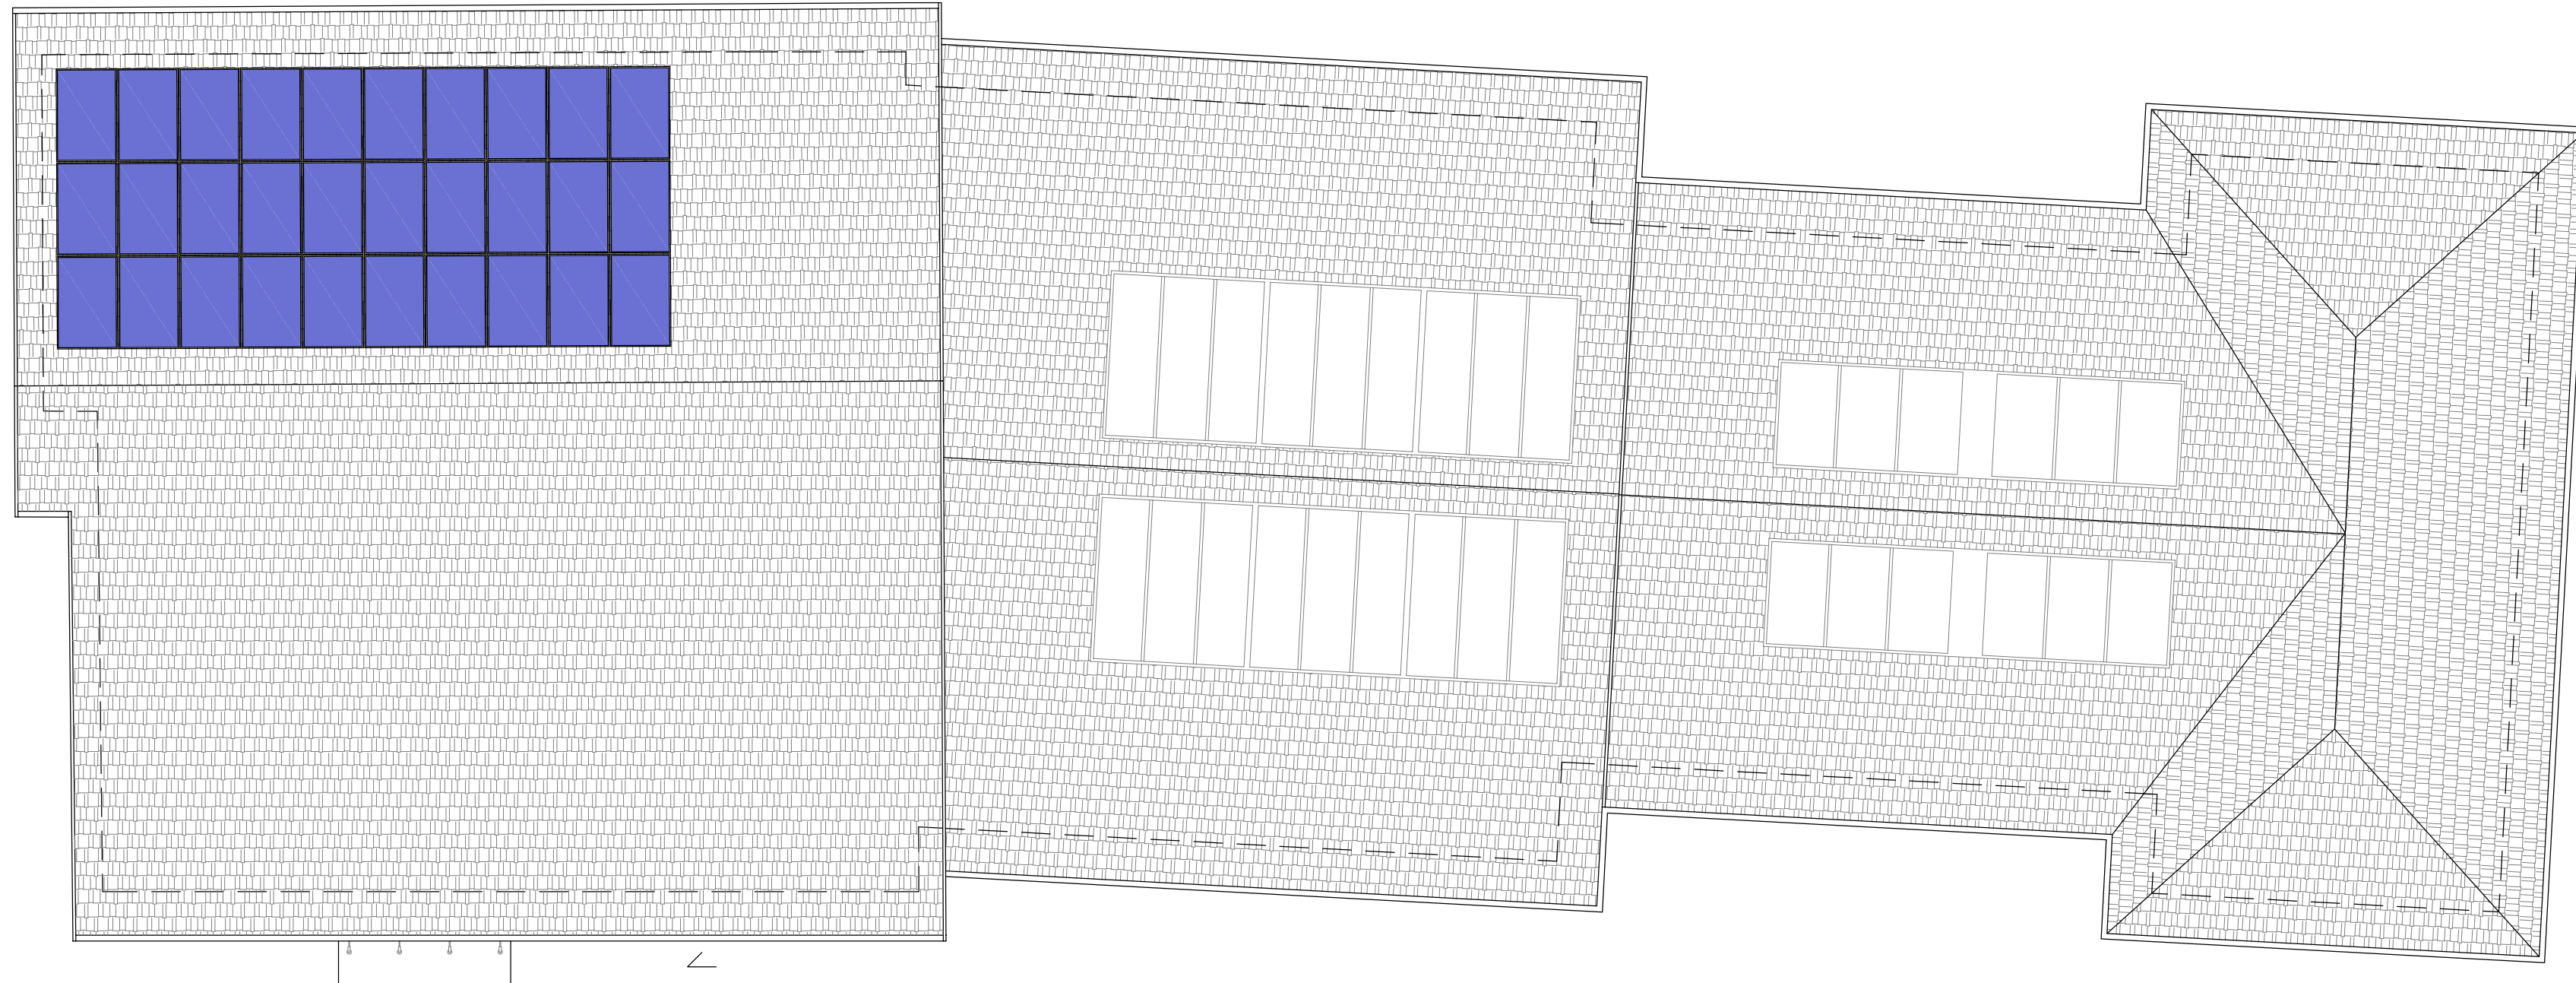


IMPIANTO FOTOVOLTAICO
POTENZA: 10 kWp
N. PANNELLI: 30
TIPO PANNELLO: monocristallini
N. INVERTER: 1
TIPO INVERTER: trifase 400 Vca P. n. 6,0 kW

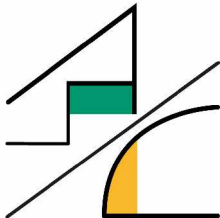

NOTA: PREVISTA REALIZZAZIONE NUOVA LINEA VITA E RECORRITTURA
MANTO DI COPERTURA

COPERTURA

Progettista:  STUDIO TECNICO AMBROSETTI E COLOMBO Ing. Giuseppe Ambrosetti Ing. Clara Ambrosetti Geom. Claudio Colombo via Robbioni N.17 Varese tel./fax 0332/28.51.85 e-mail: sambroec@working.it claramarie.ambrosetti@ingpec.eu sito: www.sambroec.it C.F./P.IVA 01881070120  		Committente:  Comune di INDUNO OLONA Provincia di Varese Via G.P. Porro n.35 – 21056 TEL 0332/273111	
PROGETTO ESECUTIVO			
Opere di efficientamento e contenimento energetico sul patrimonio edilizio comunale, fabbricato ex S.O.M.S. CUP B79J22000770002			
IMPIANTO FOTOVOLTAICO – PIANTA			
Tavola n. 10.1		Rapp. 1:100	
CC : C.A TEC : M.M.	codice elaborato: IN09340 plan rev 13 nome file stampa: IN09272 piante prog 0.ctb	estensione file: dwg estensione file stampa: ctb	SW: Codice Progetto: L2799