



PIANTA
scala 1:10

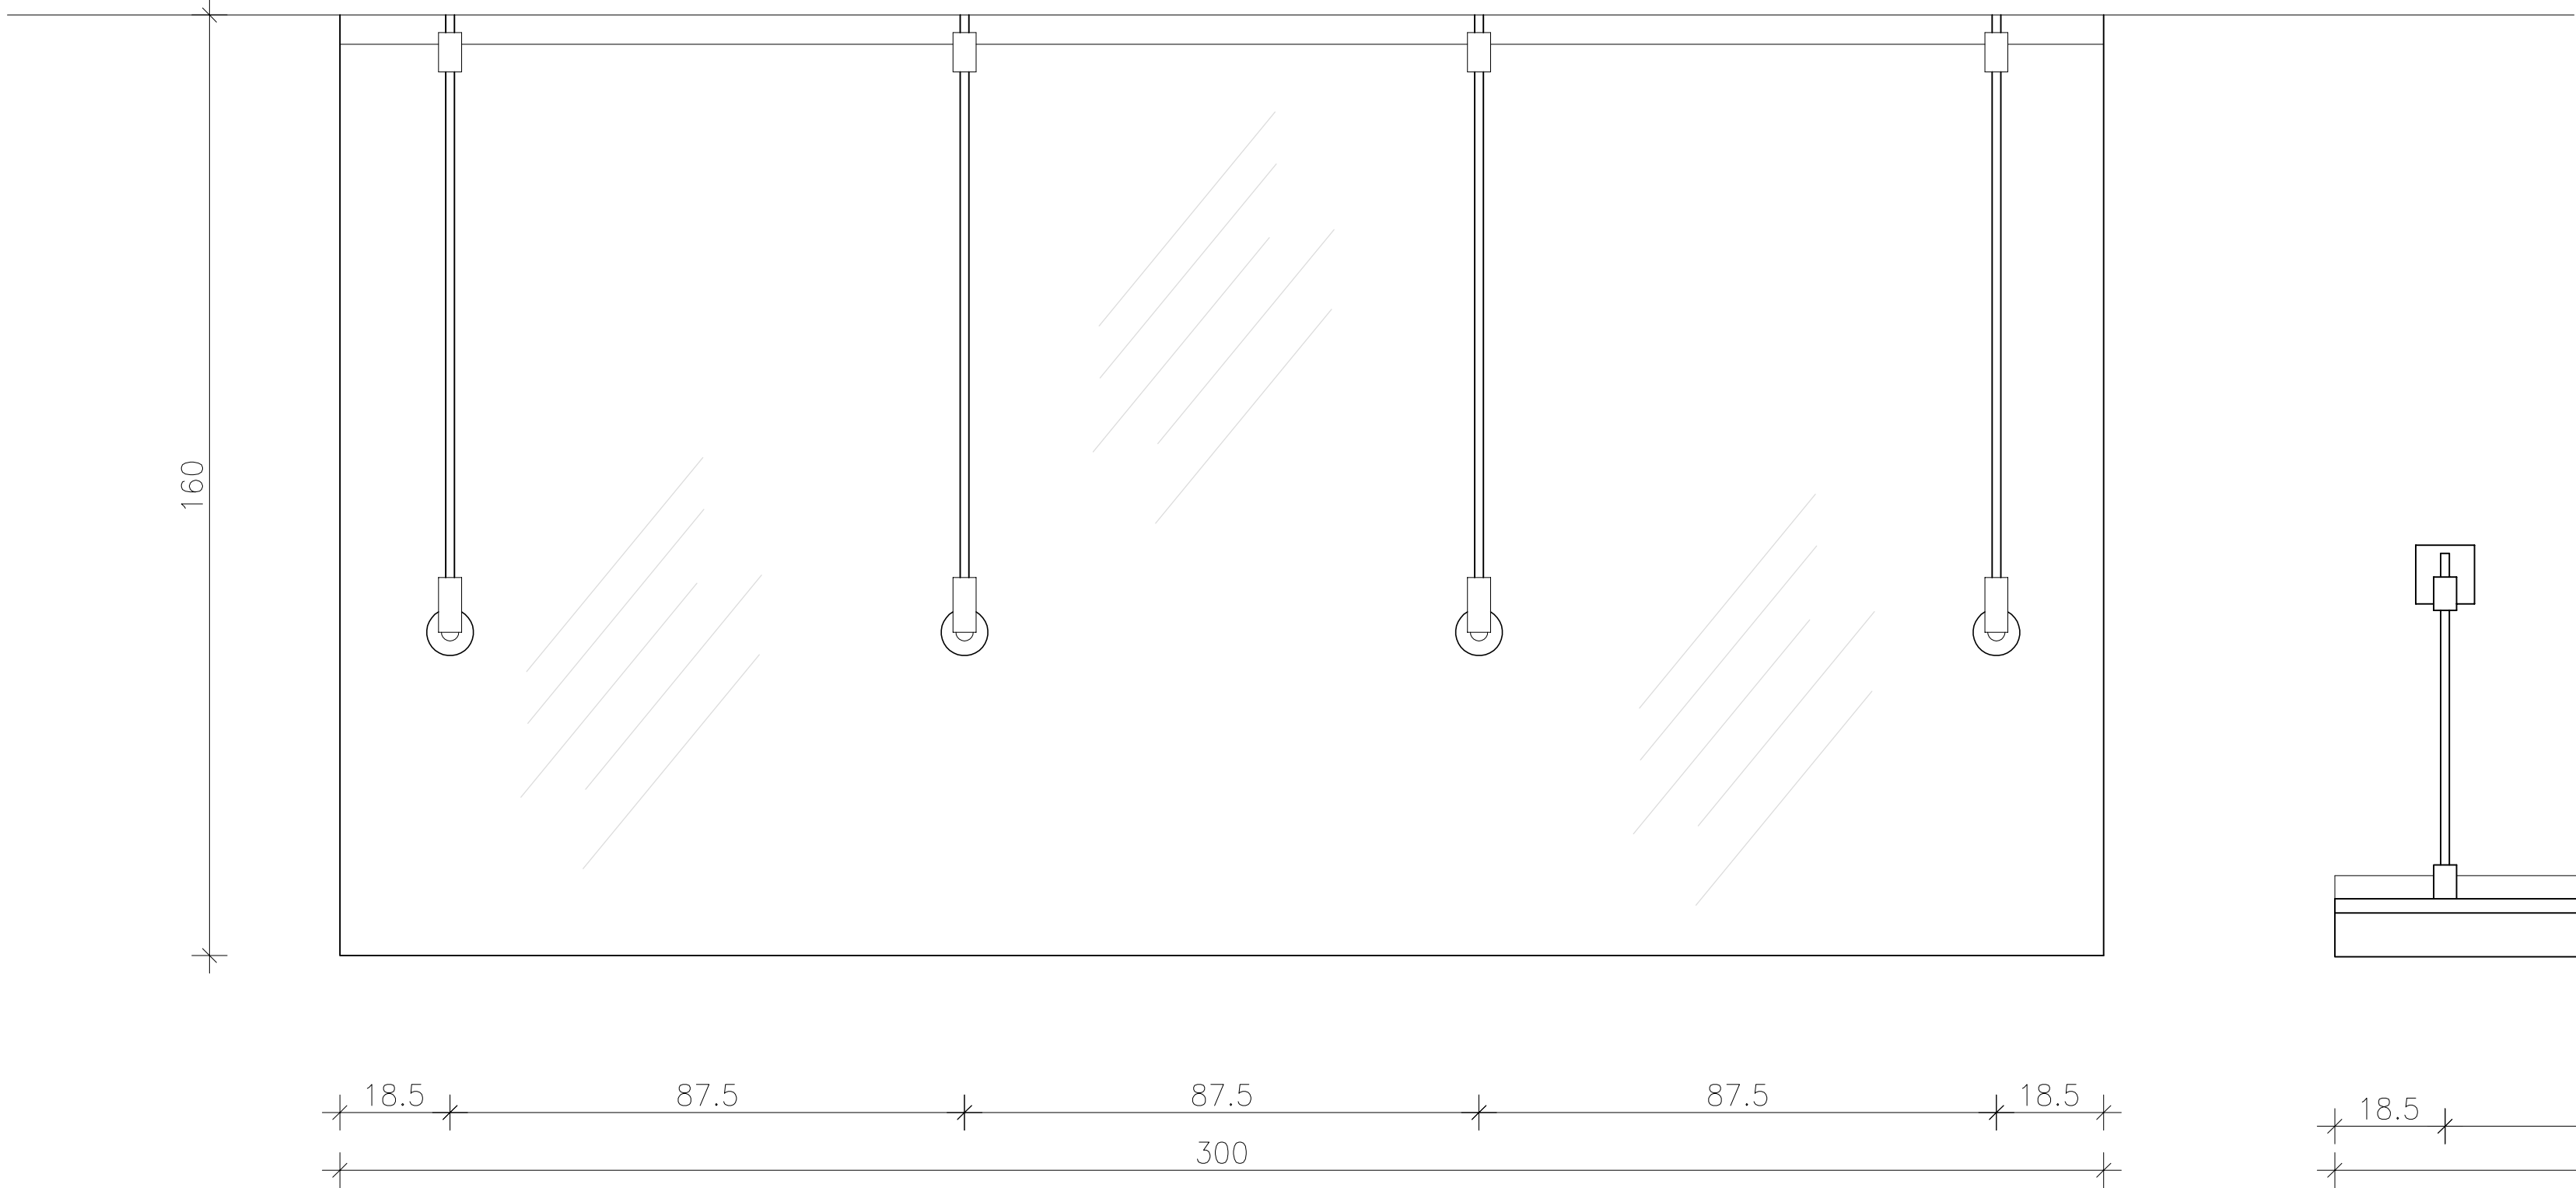


PROSPETTO
scala 1:10

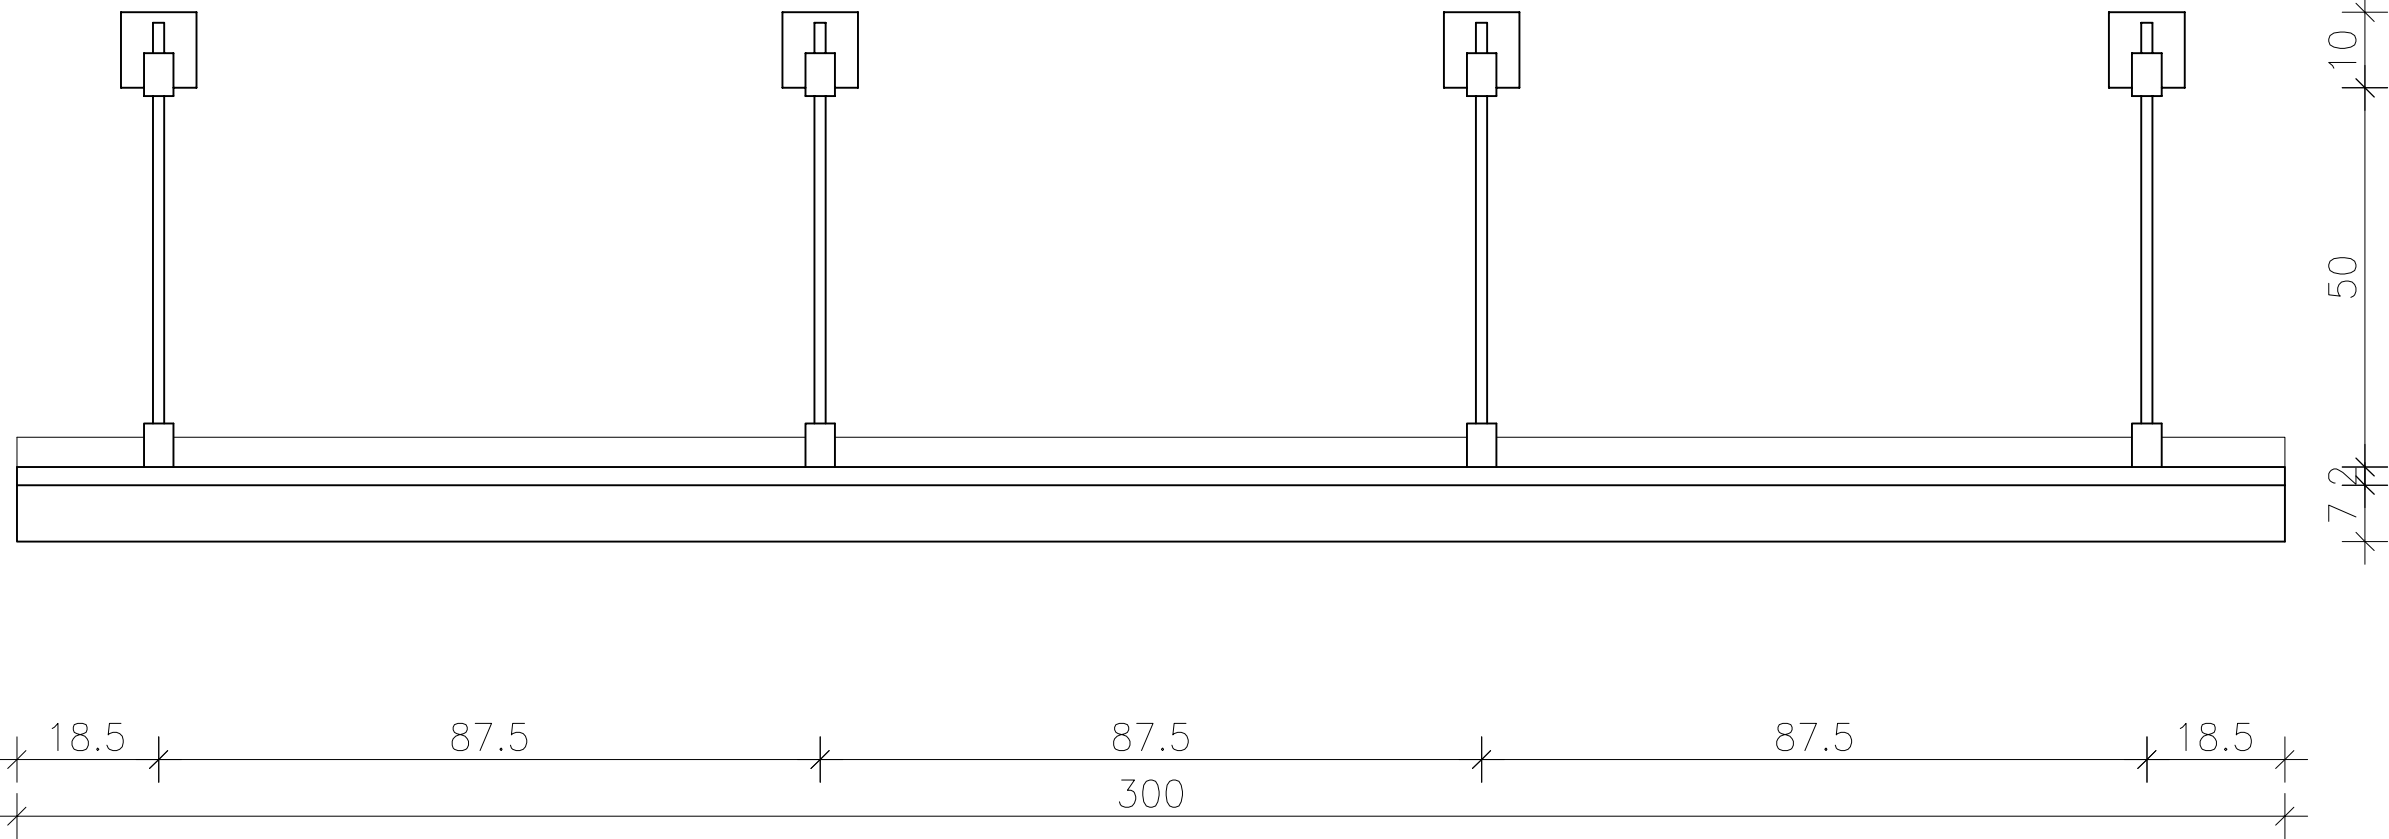

CARICHI SULLA PENSILINA IN VETRO:
- PESO PROPRIO: 0,55 kN/mq
- NEVE: 1,41 kN/mq
- VENTO: 0,64 kN/mq

MATERIALI:
- ACCIAIO PER CARPENTERIA: S275JR ZINCATO A CALDO;
- SALDATURE: AD ARCO CON ELETTRODI RIVESTITI di tipo E44 cl.4B.


- SPECIFICHE SALDATURE:

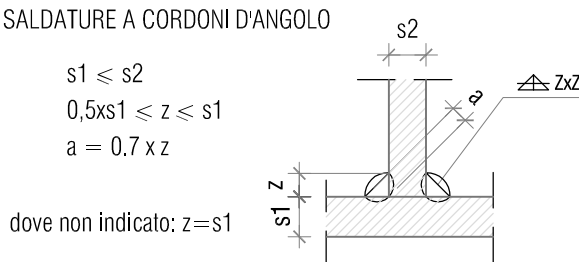


QUOTE E MISURE INDICATIVE DA VERIFICARSI IN CANTIERE DA PARTE DELL'ESECUTORE DEI LAVORI PRIMA DELL'INIZIO DEGLI STESSI.

PRIMA DELLA POSA DELLE PIASTRE OCCORRE RETTIFICARE LA MURATURA IN CORRISPONDENZA DELLE STESSSE MEDIANTE SCARIFICA SUPERFICIALE E SUCCESSIVO RIPRISTINO CON MALTA AD ELEVATA RESISTENZA.

DETTAGLIO ATTACCO "A MURO" - SEZIONE VERTICALE
scala 1:5

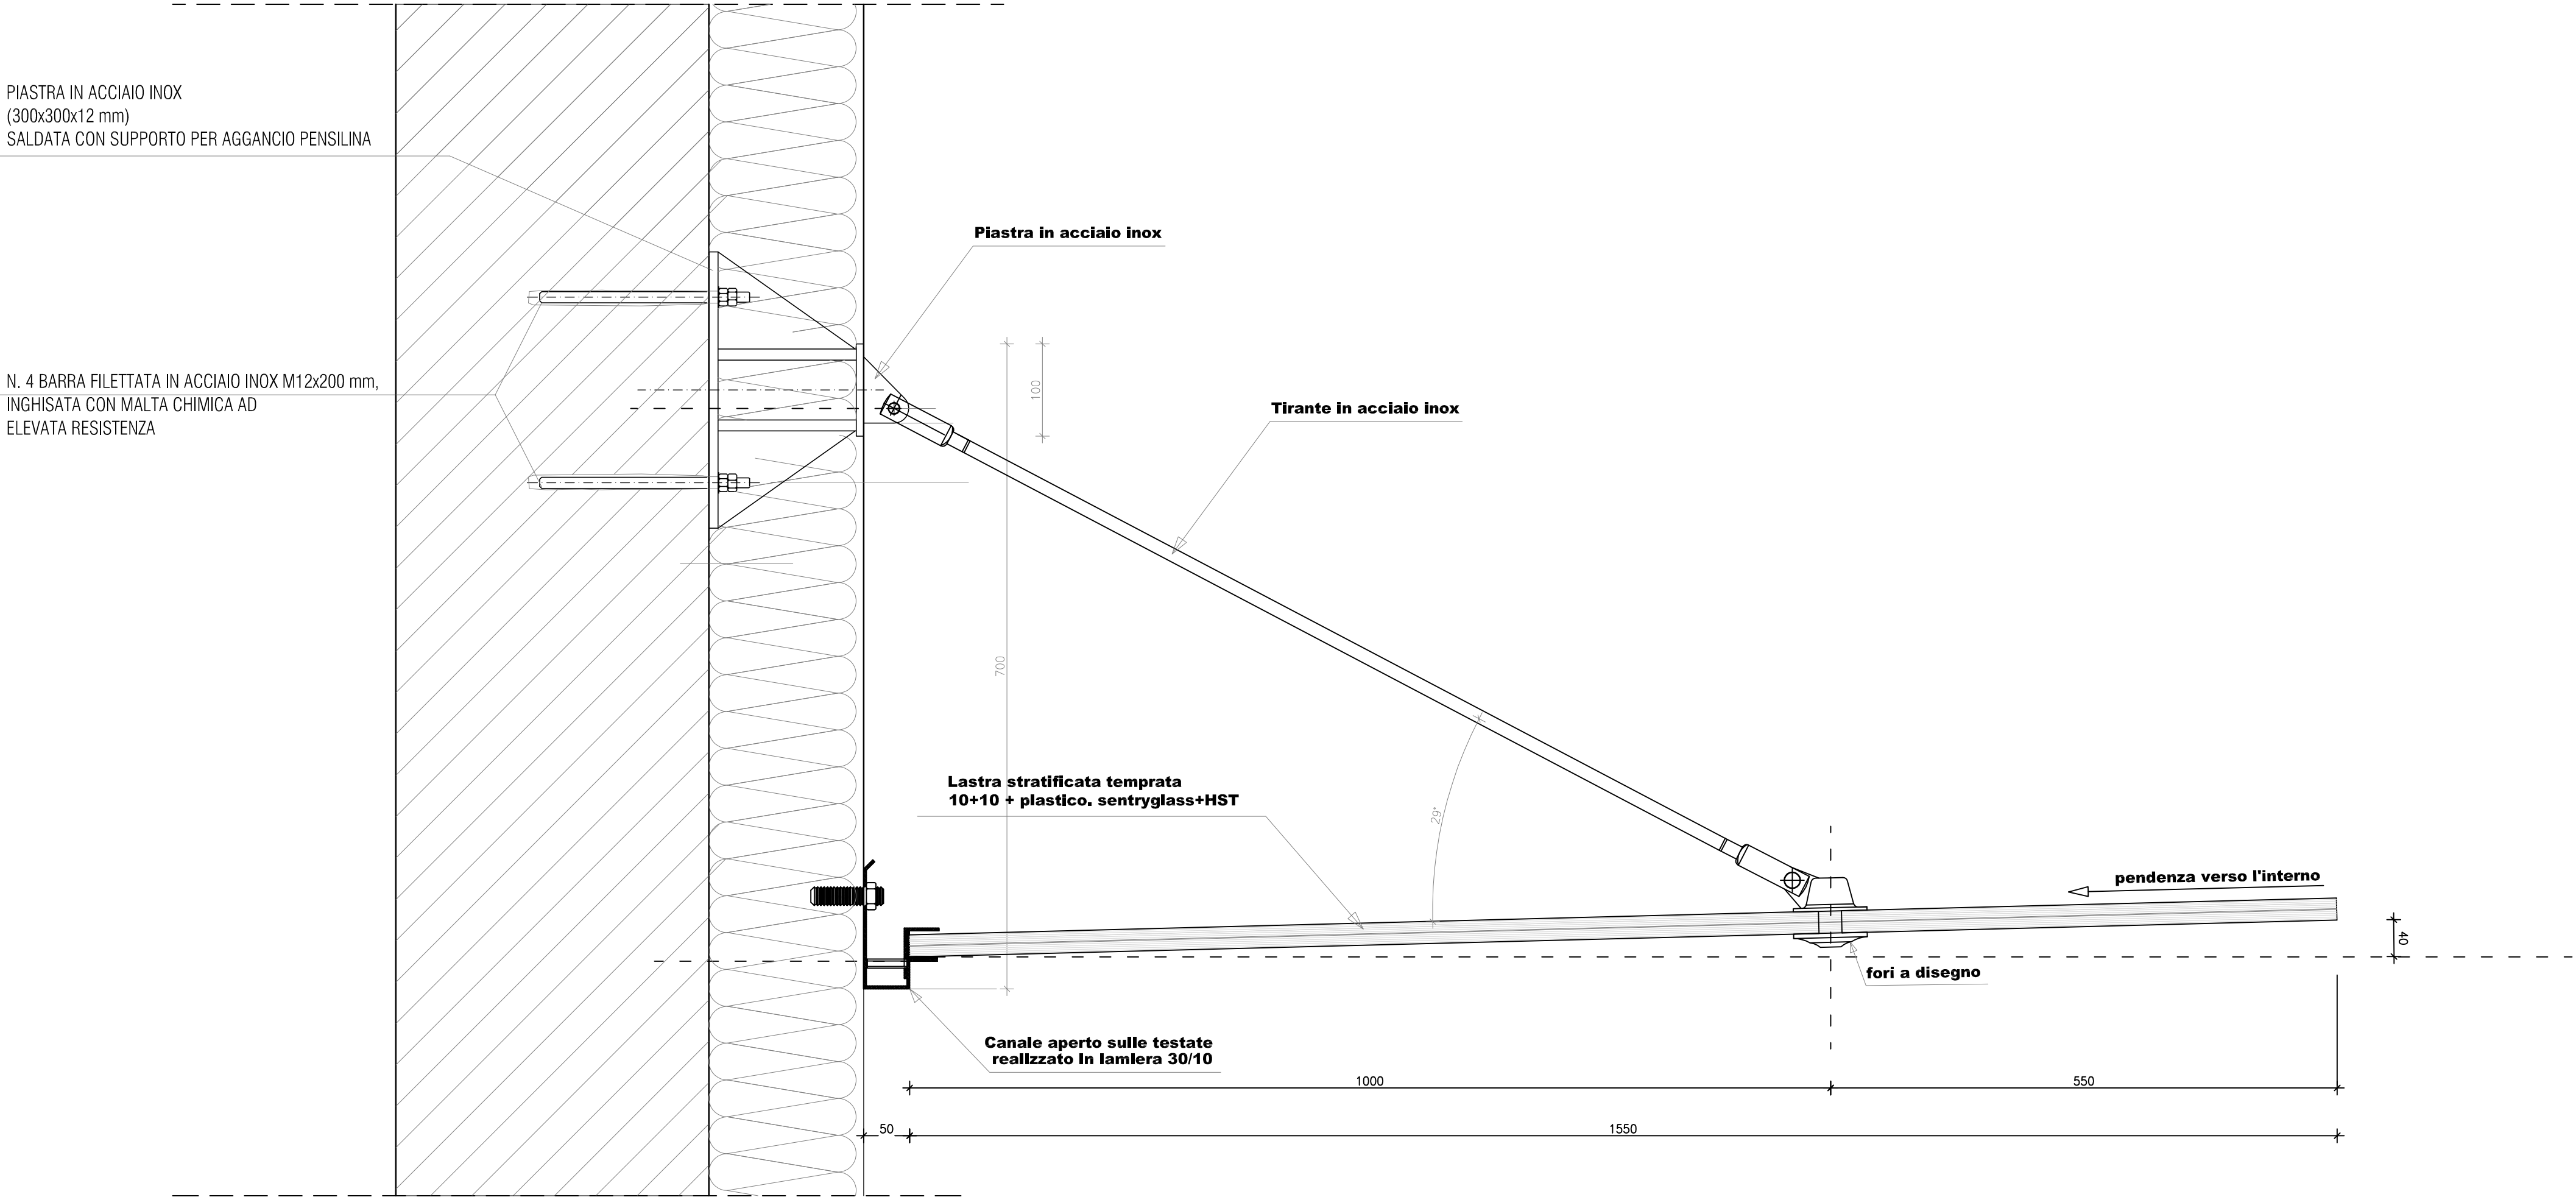

REV	DATA	DESCRIZIONE

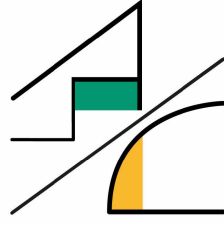

STUDIO TECNICO
AMBROSETTI
E COLOMBO

Progettista:

Ing. Giuseppe Ambrosetti
Ing. Clara Ambrosetti
Geom. Claudio Colombo
via Robbioni N.17 Varese
tel./fax 0332/28.51.85
e-mail: sambroec@working.it
claramarie.ambrosetti@ingpec.eu
sito: www.sambroec.it
C.F./P.IVA 01881070120



Comune di
INDUNO OLONA

Committente:

Provincia di Varese
Via G.P. Porro n.35 - 21056
TEL 0332/273111

PROGETTO ESECUTIVO

Opere di efficientamento e contenimento energetico sul patrimonio edilizio comunale, fabbricato ex S.O.M.S. CUP B79J22000770002

PARTICOLARE COSTRUTTIVO PENSILINA

Tavola n. **7.2**

Rapp. 1:10/5

Gennaio 2023

CC : C.A.
TEC : M.M.

codice elaborato: IN09340 particolare rev 1
nome file stampa: L2366 prog part.ctb

estensione file:
estensione file stampa: ctb

SW: Autocad 2018

Codice Progetto: L2799