



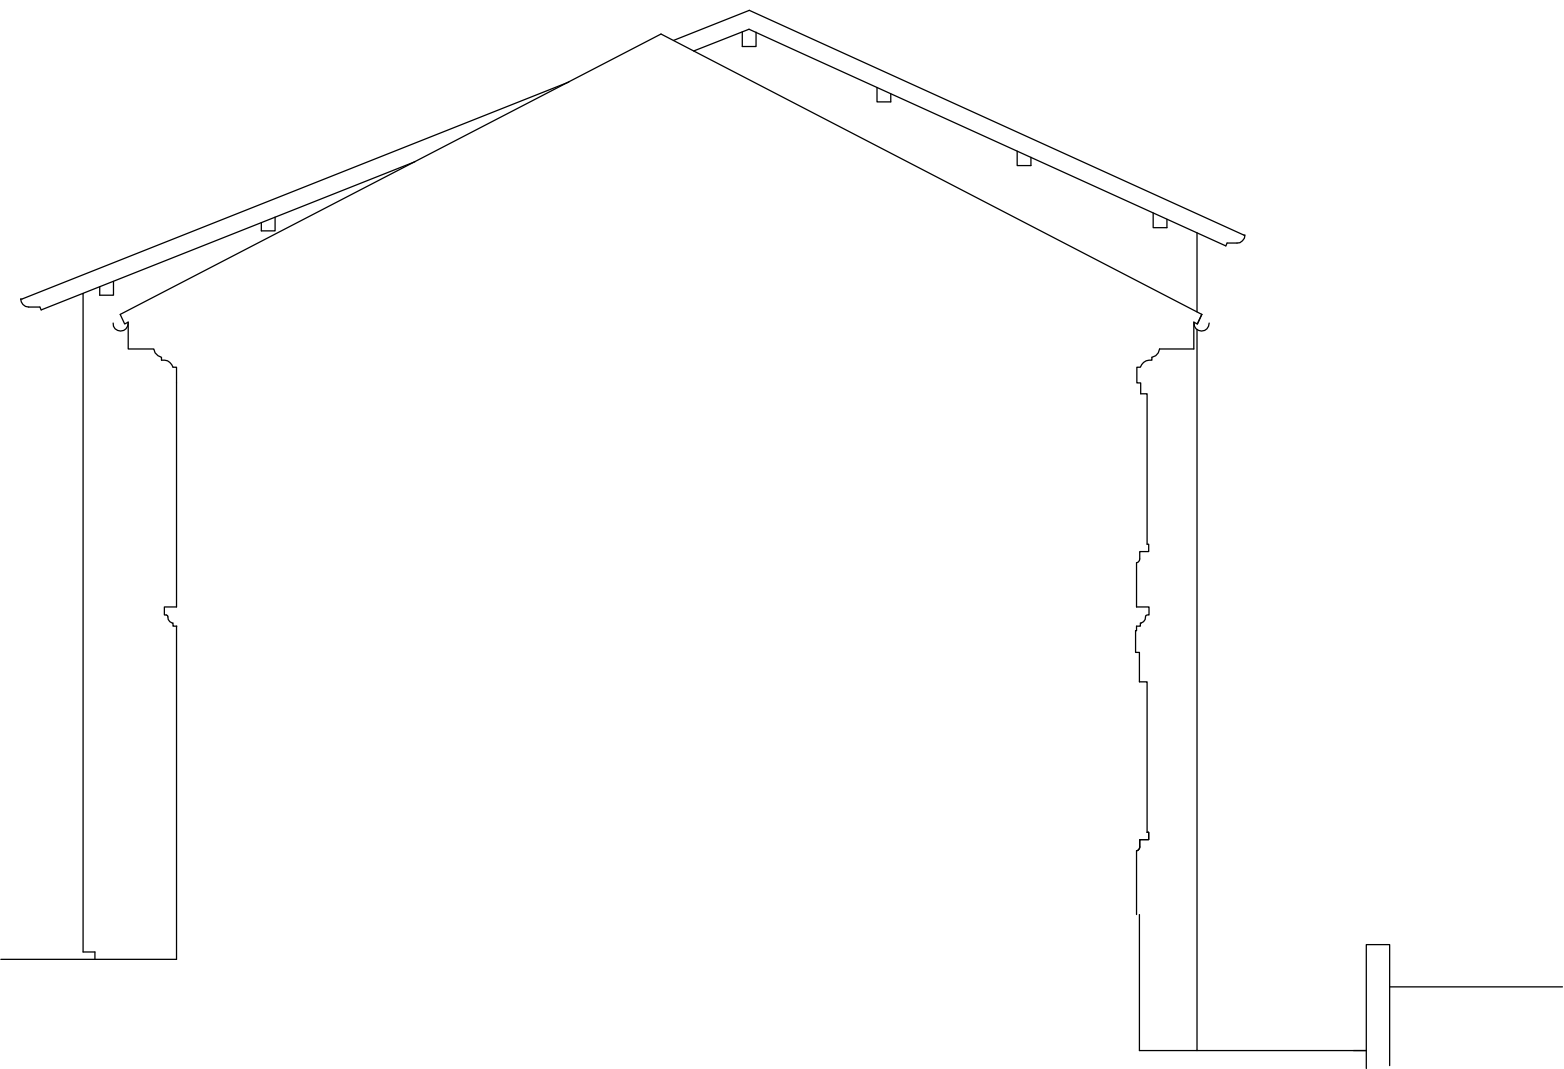

PROSPETTO SUD

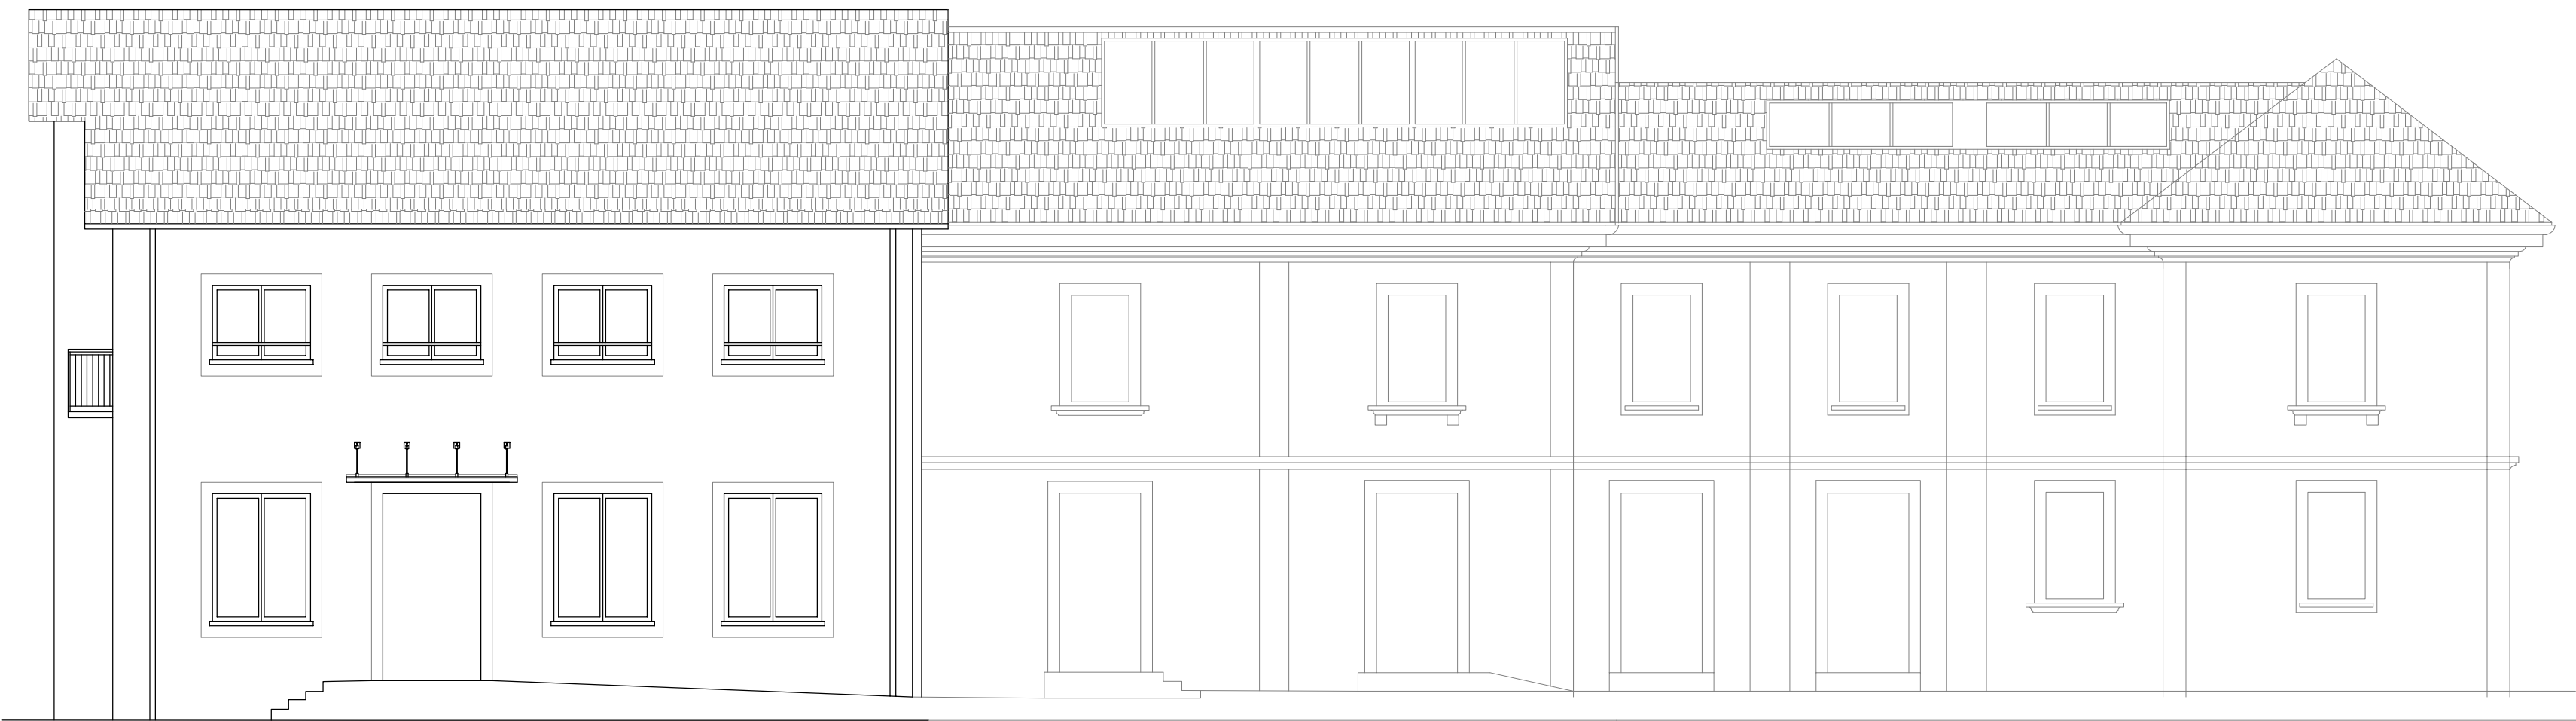

PROSPETTO OVEST




PROSPETTO NORD



PROSPETTO EST

| REV | DATA | DESCRIZIONE |
|-----|------|-------------|
|     |      |             |
|     |      |             |
|     |      |             |

Progettista:

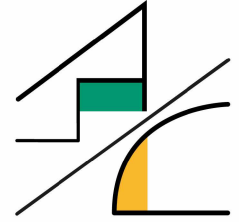

Ing. Giuseppe Ambrosetti  
Ing. Clara Ambrosetti  
Geom. Claudio Colombo  
via Robbioni N.17 Varese  
tel./fax 0332/28.51.85  
e-mail: sambroec@working.it  
claramarie.ambrosetti@inspec.eu  
sito: www.sambroec.it  
C.F./P.IVA 01881070120



Committente:



**Comune di  
INDUNO OLONA**  
Provincia di Varese  
Via G.P. Porro n.35 - 21056  
TEL 0332/273111

**PROGETTO ESECUTIVO**

Opere di efficientamento e contenimento energetico sul patrimonio edilizio comunale, fabbricato ex S.O.M.S. CUP B79J22000770002

**PROSPETTI – PROGETTO**

Tavola n. **6.4**

Rapp. 1:100

Gennaio 2023

CC : CA  
TEC : M.M.

codice elaborato: IN09340 plan rev 13  
nome file stampa: IN09272 piante prog 0.ctb

estensione file: dwg  
estensione file stampa: ctb

Codice Progetto:  
L2799