



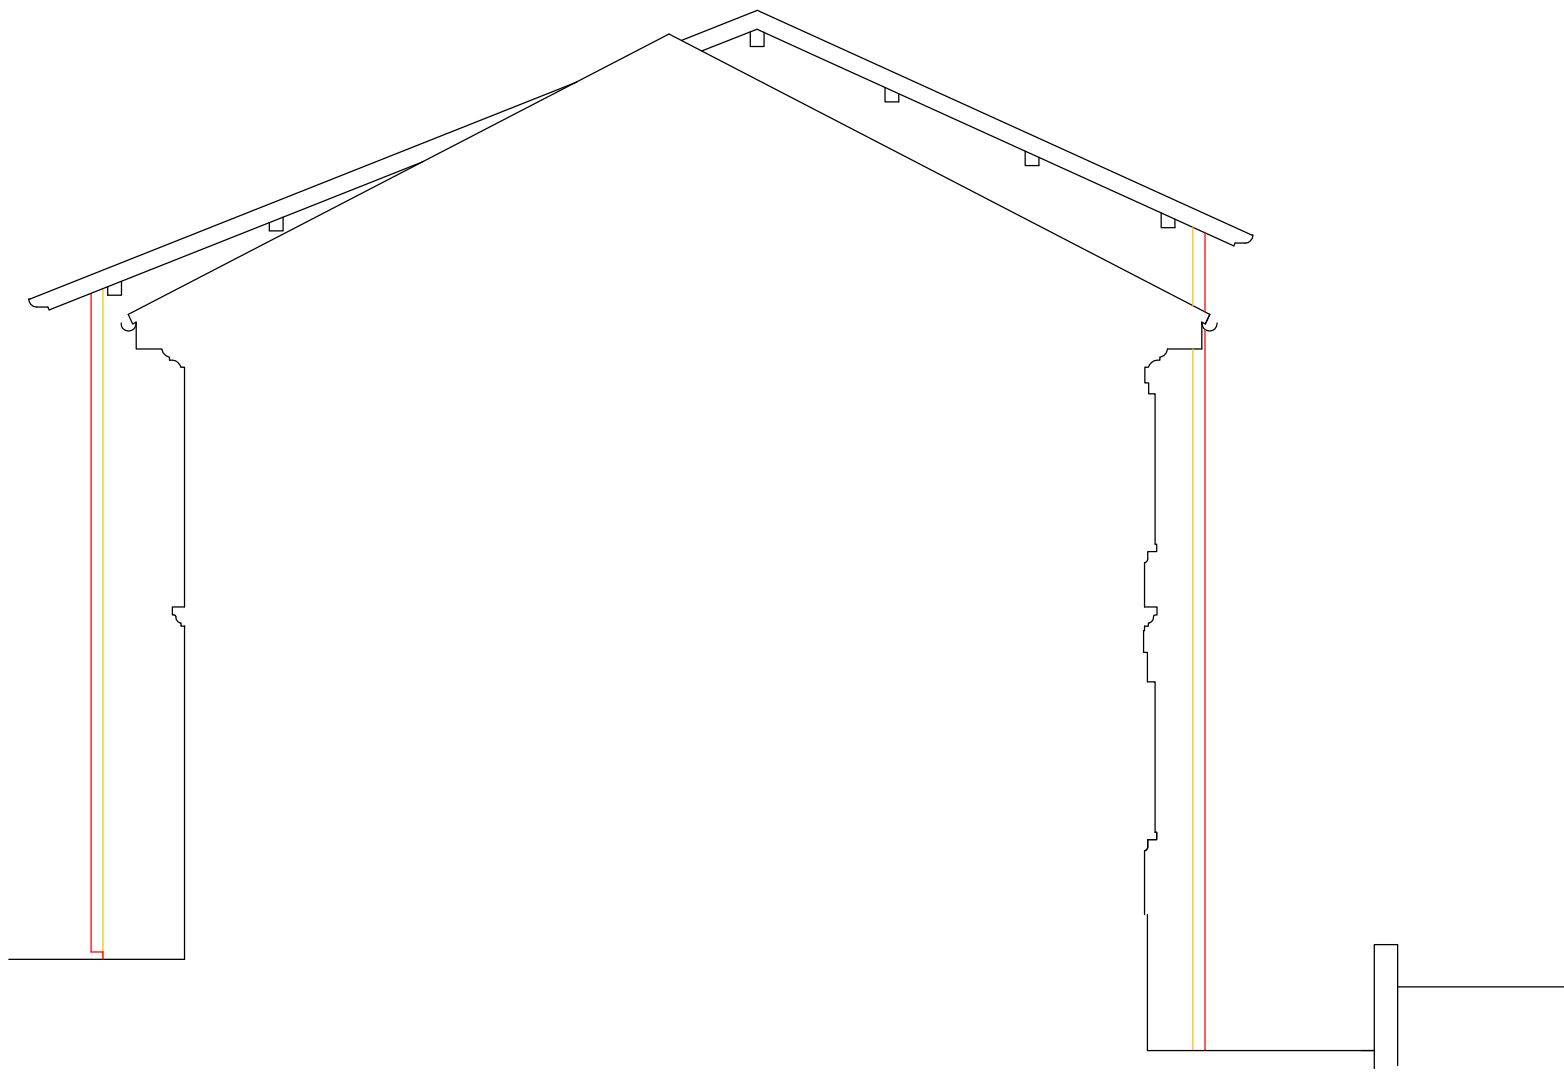

PROSPETTO SUD



PROSPETTO OVEST

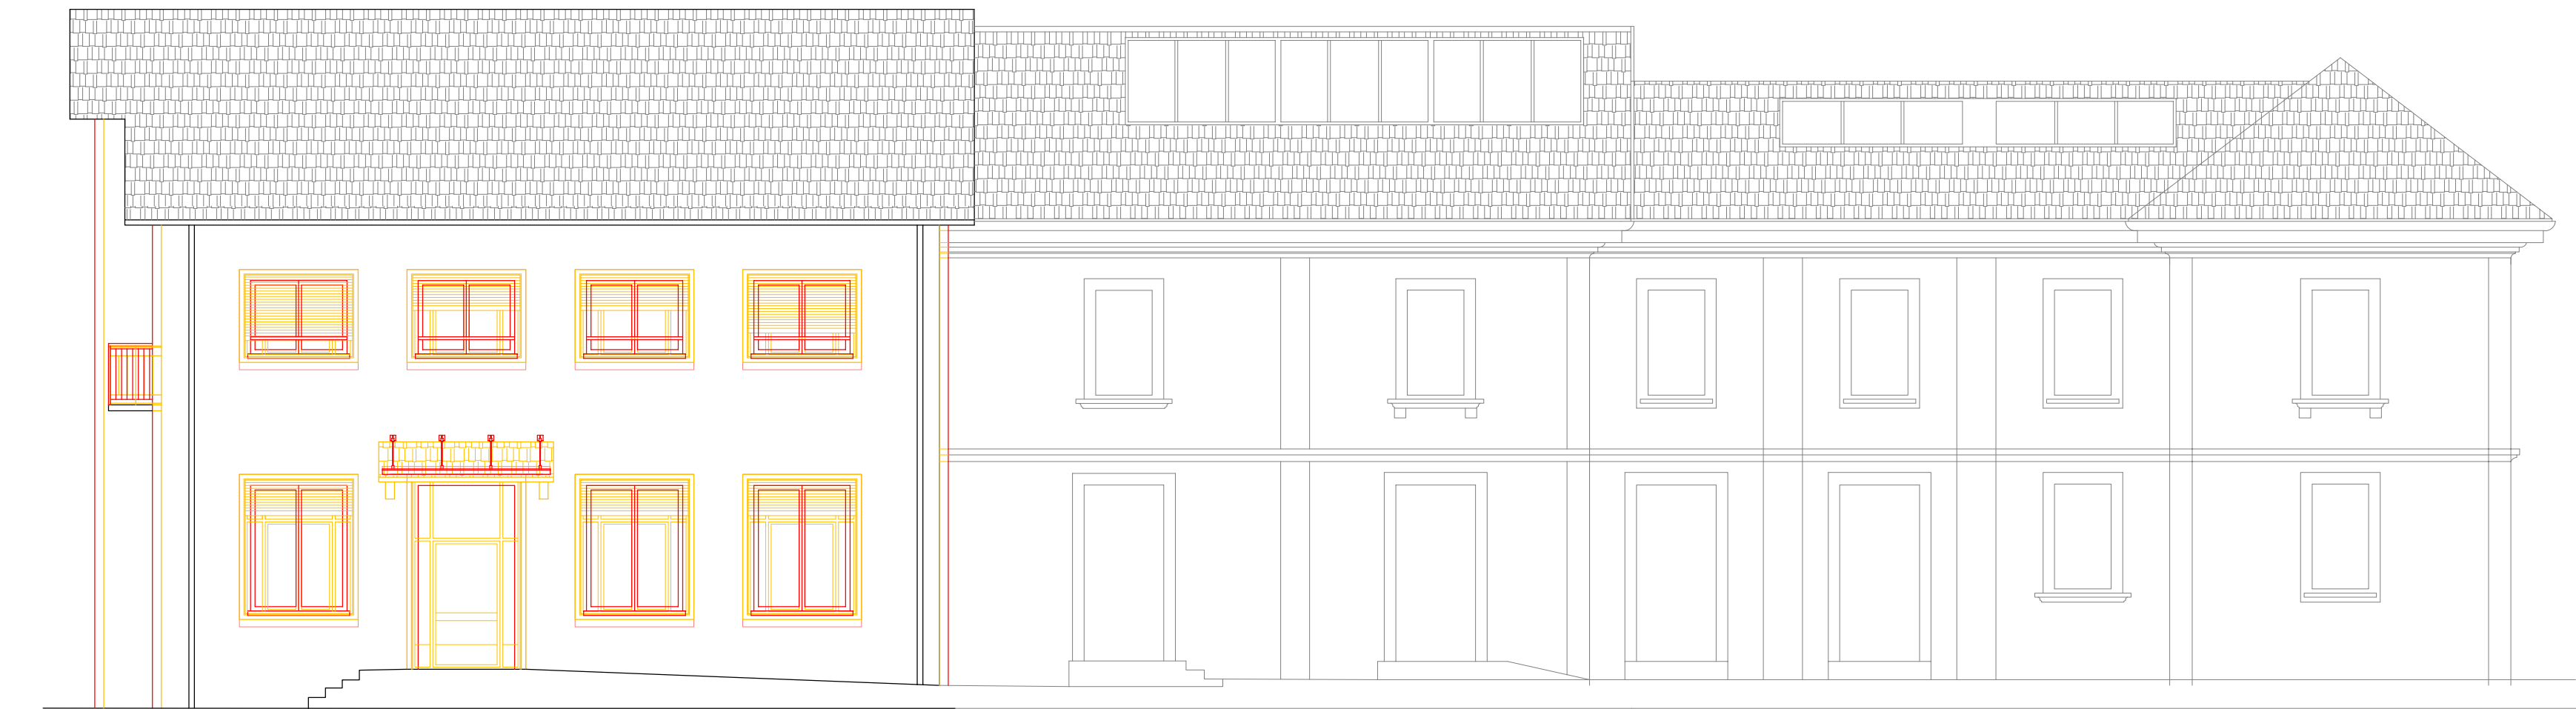

PROSPETTO NORD




PROSPETTO EST

- DEMOLIZIONI
- COSTRUZIONI

REV	DATA	DESCRIZIONE

Progettista:

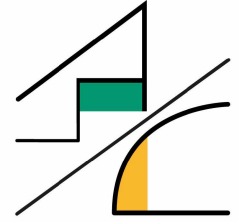

STUDIO TECNICO
AMBROSETTI
E COLOMBO

Ing. Giuseppe Ambrosetti
Ing. Clara Ambrosetti
Geom. Claudio Colombo
via Robbioni N.17 Varese
tel./fax 0332/28.51.85
e-mail: sambroec@working.it
claramarie.ambrosetti@inspec.eu
sito: www.sambroec.it
C.F./P.IVA 01881070120



Committente:



**Comune di
INDUNO OLONA**
Provincia di Varese
Via G.P. Porro n.35 - 21056
TEL 0332/273111

PROGETTO ESECUTIVO

Opere di efficientamento e contenimento energetico sul patrimonio edilizio comunale, fabbricato ex S.O.M.S. CUP B79J22000770002

PROSPETTI – CONFRONTO

Tavola n. **5.4**

Rapp. 1:100

Gennaio 2023

CC : CA
TEC : M.M.

codice elaborato: IN09340 plan rev 13
nome file stampa: IN09272 piante conf rev 0.ctb

estensione file: dwg
estensione file stampa: ctb

SW:
Codice Progetto: L2799