




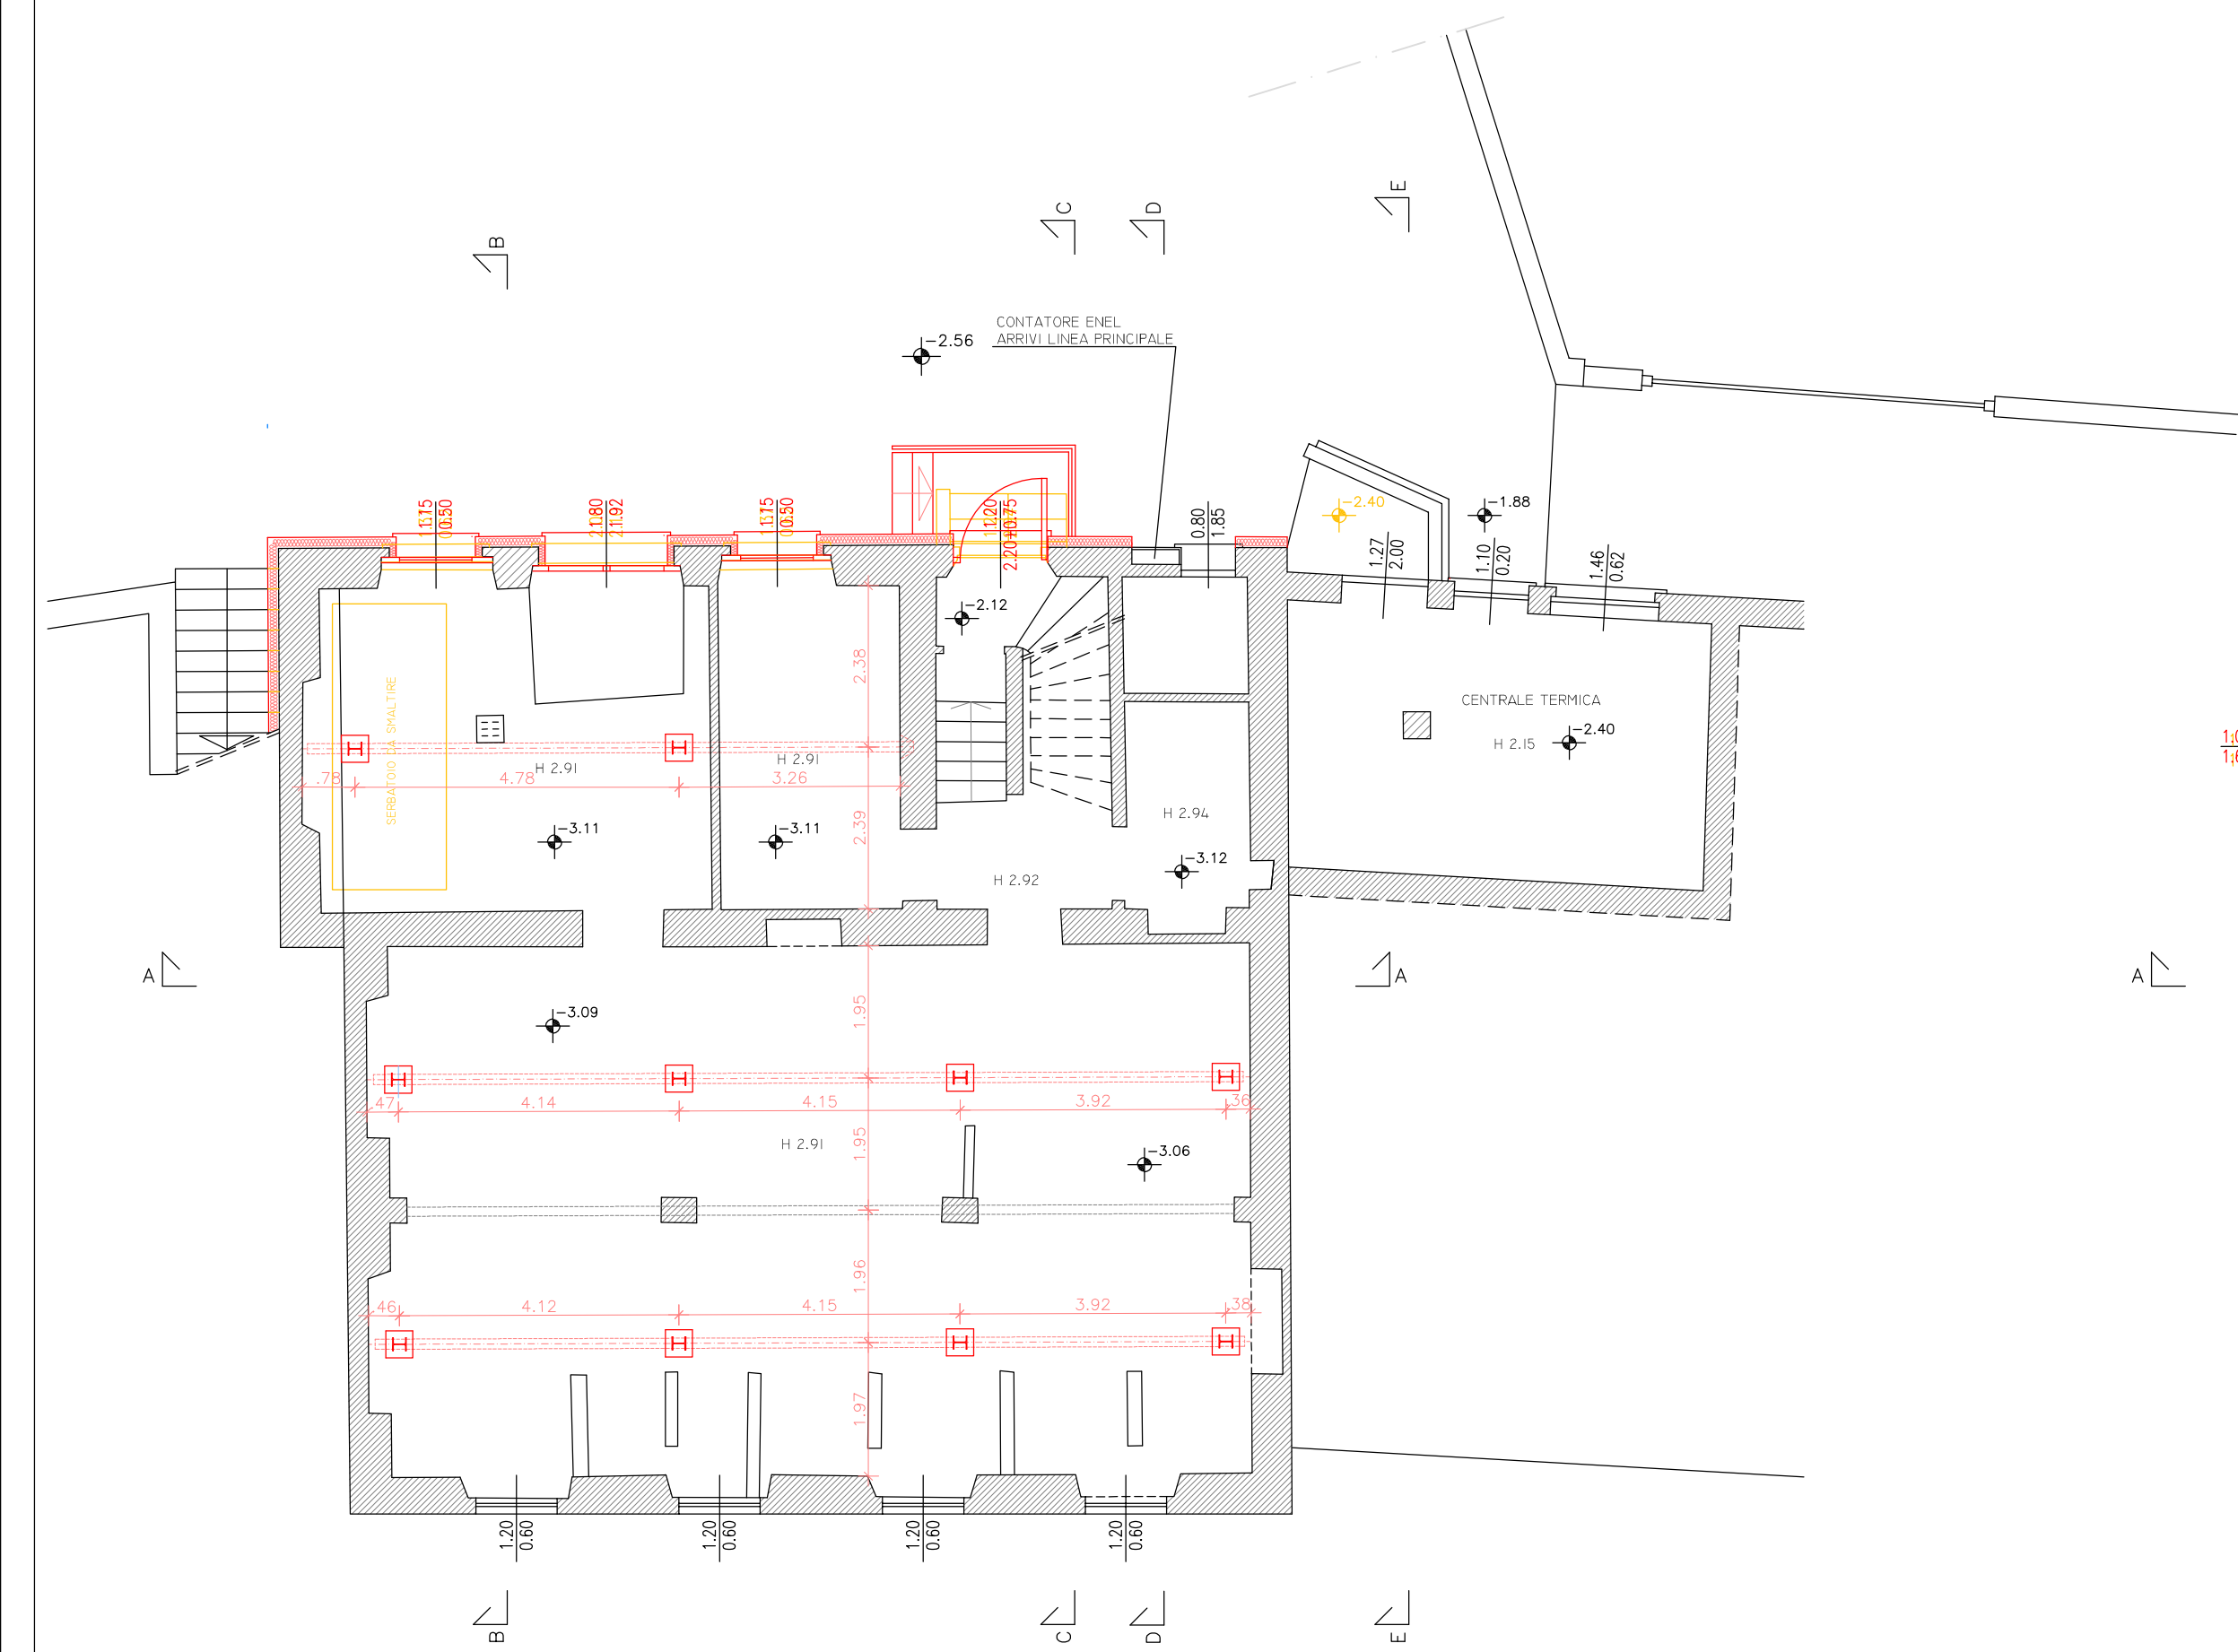

PIANO INTERRATO

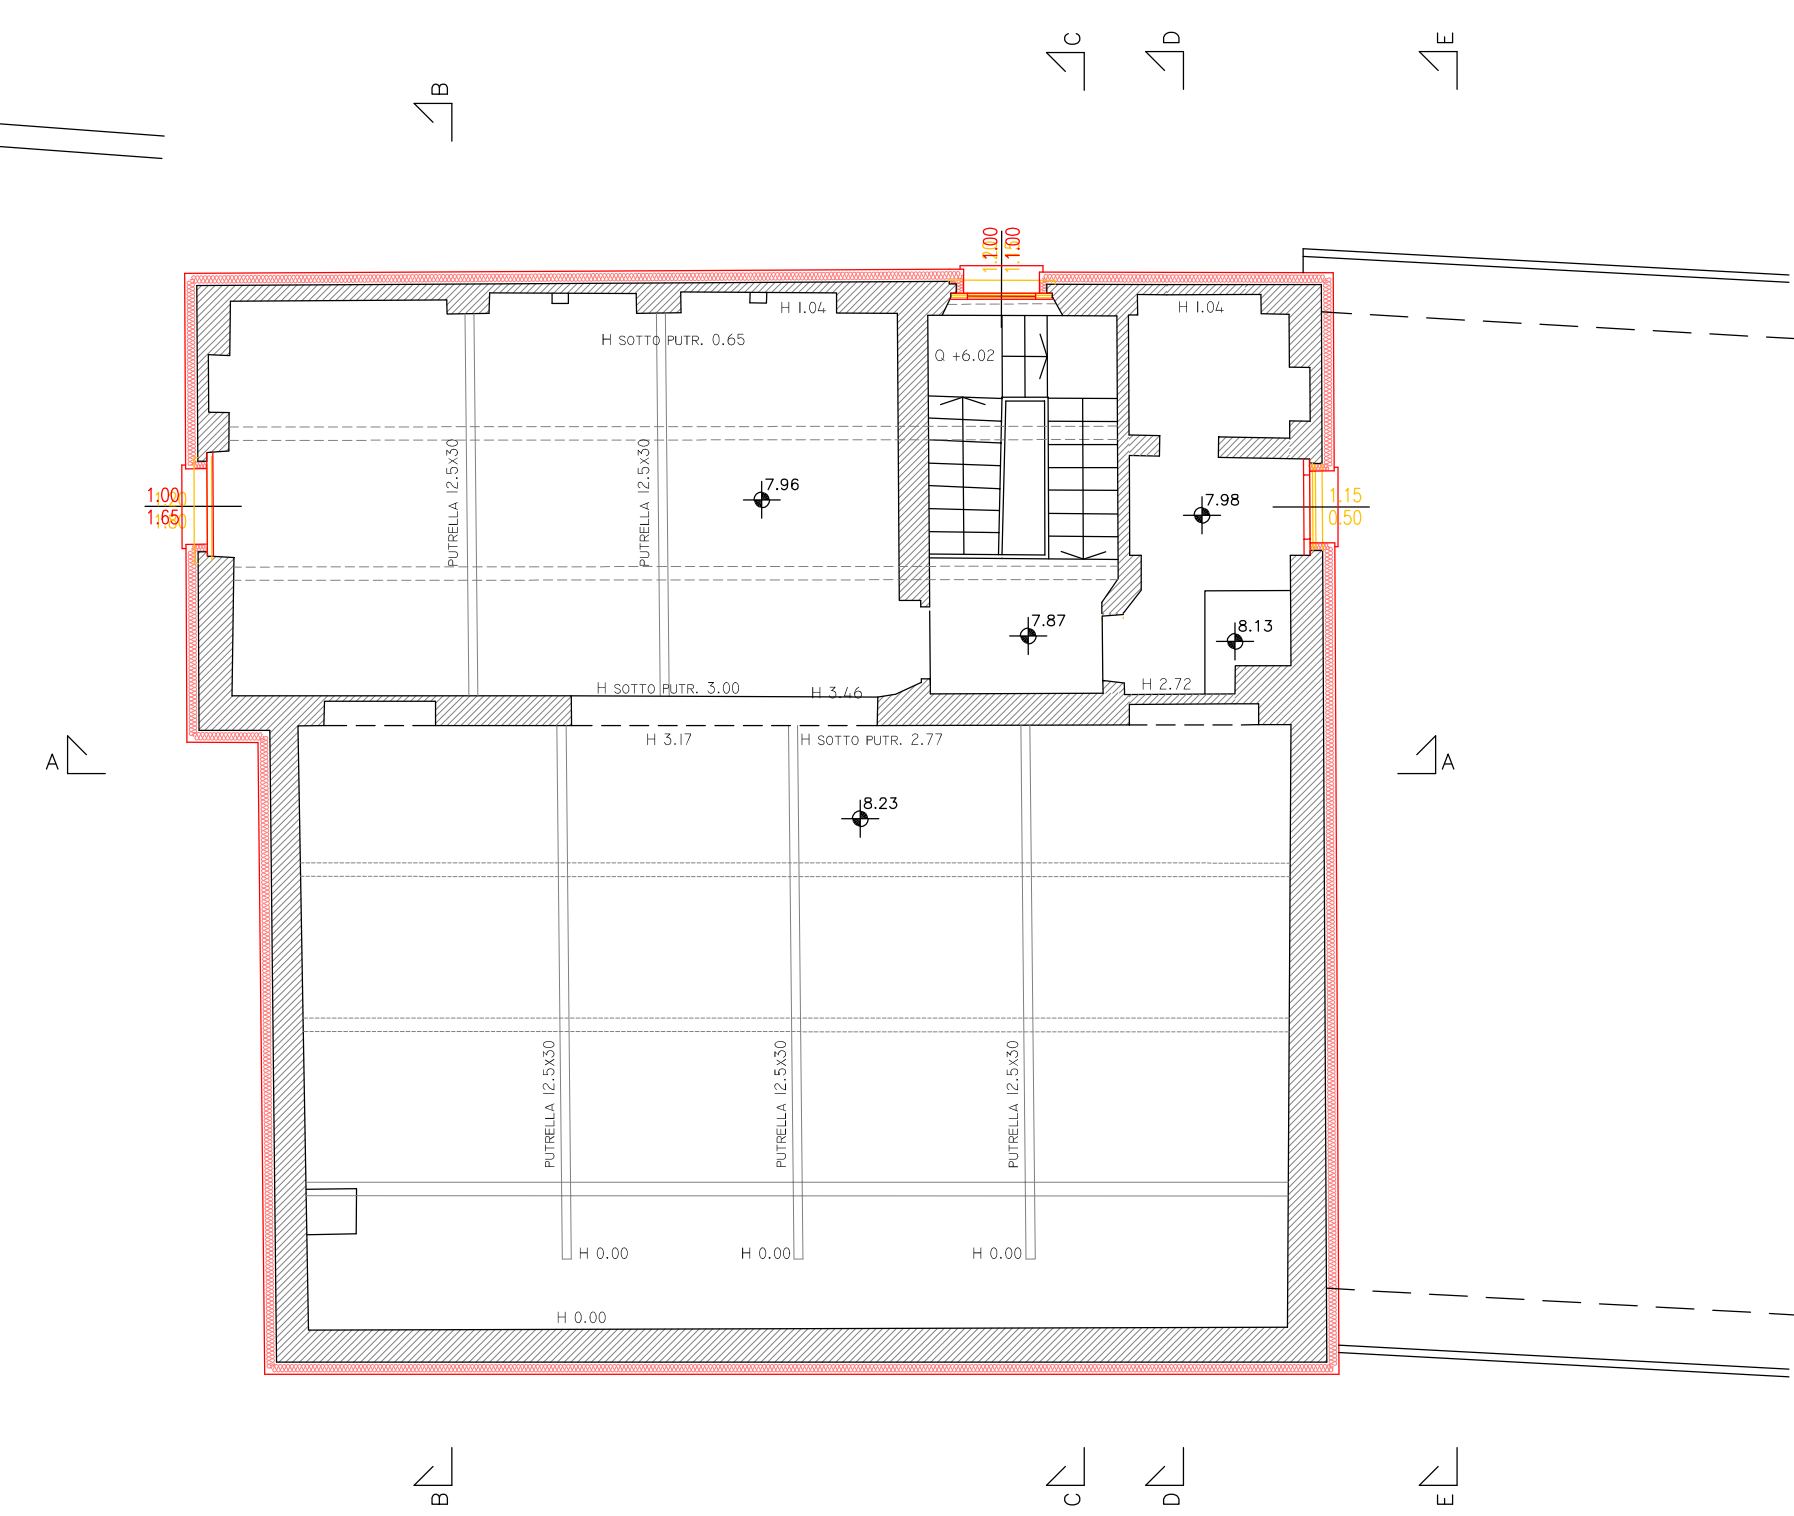


PIANO SECONDO

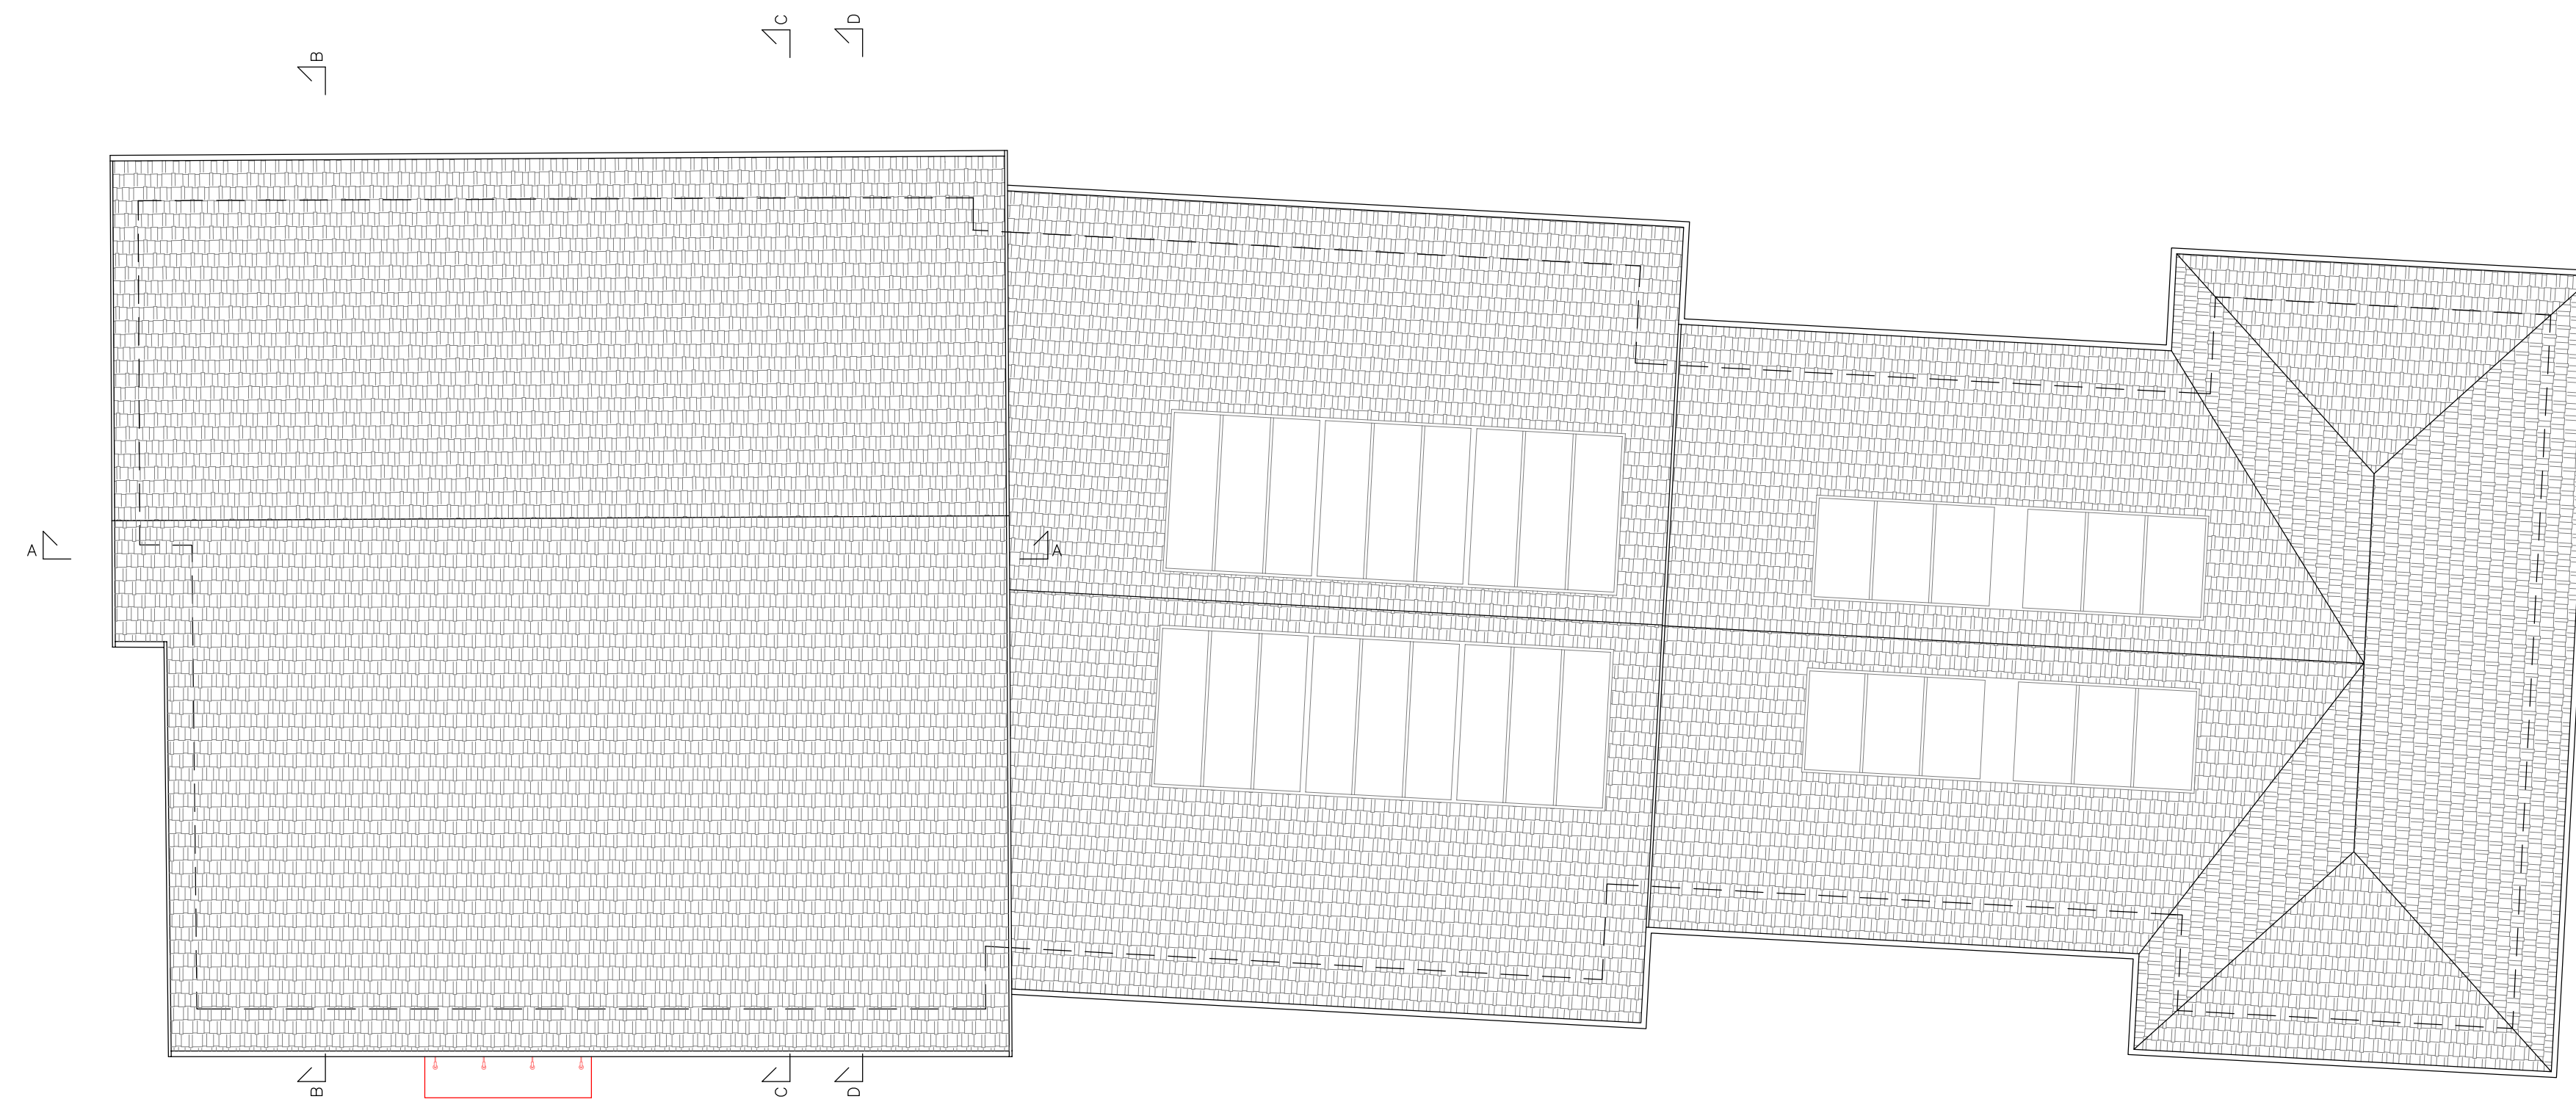


NOTA: PREVISTA REALIZZAZIONE NUOVA LINEA VITA E RECORRITURA MANTO DI COPERTURA


COPERTURA

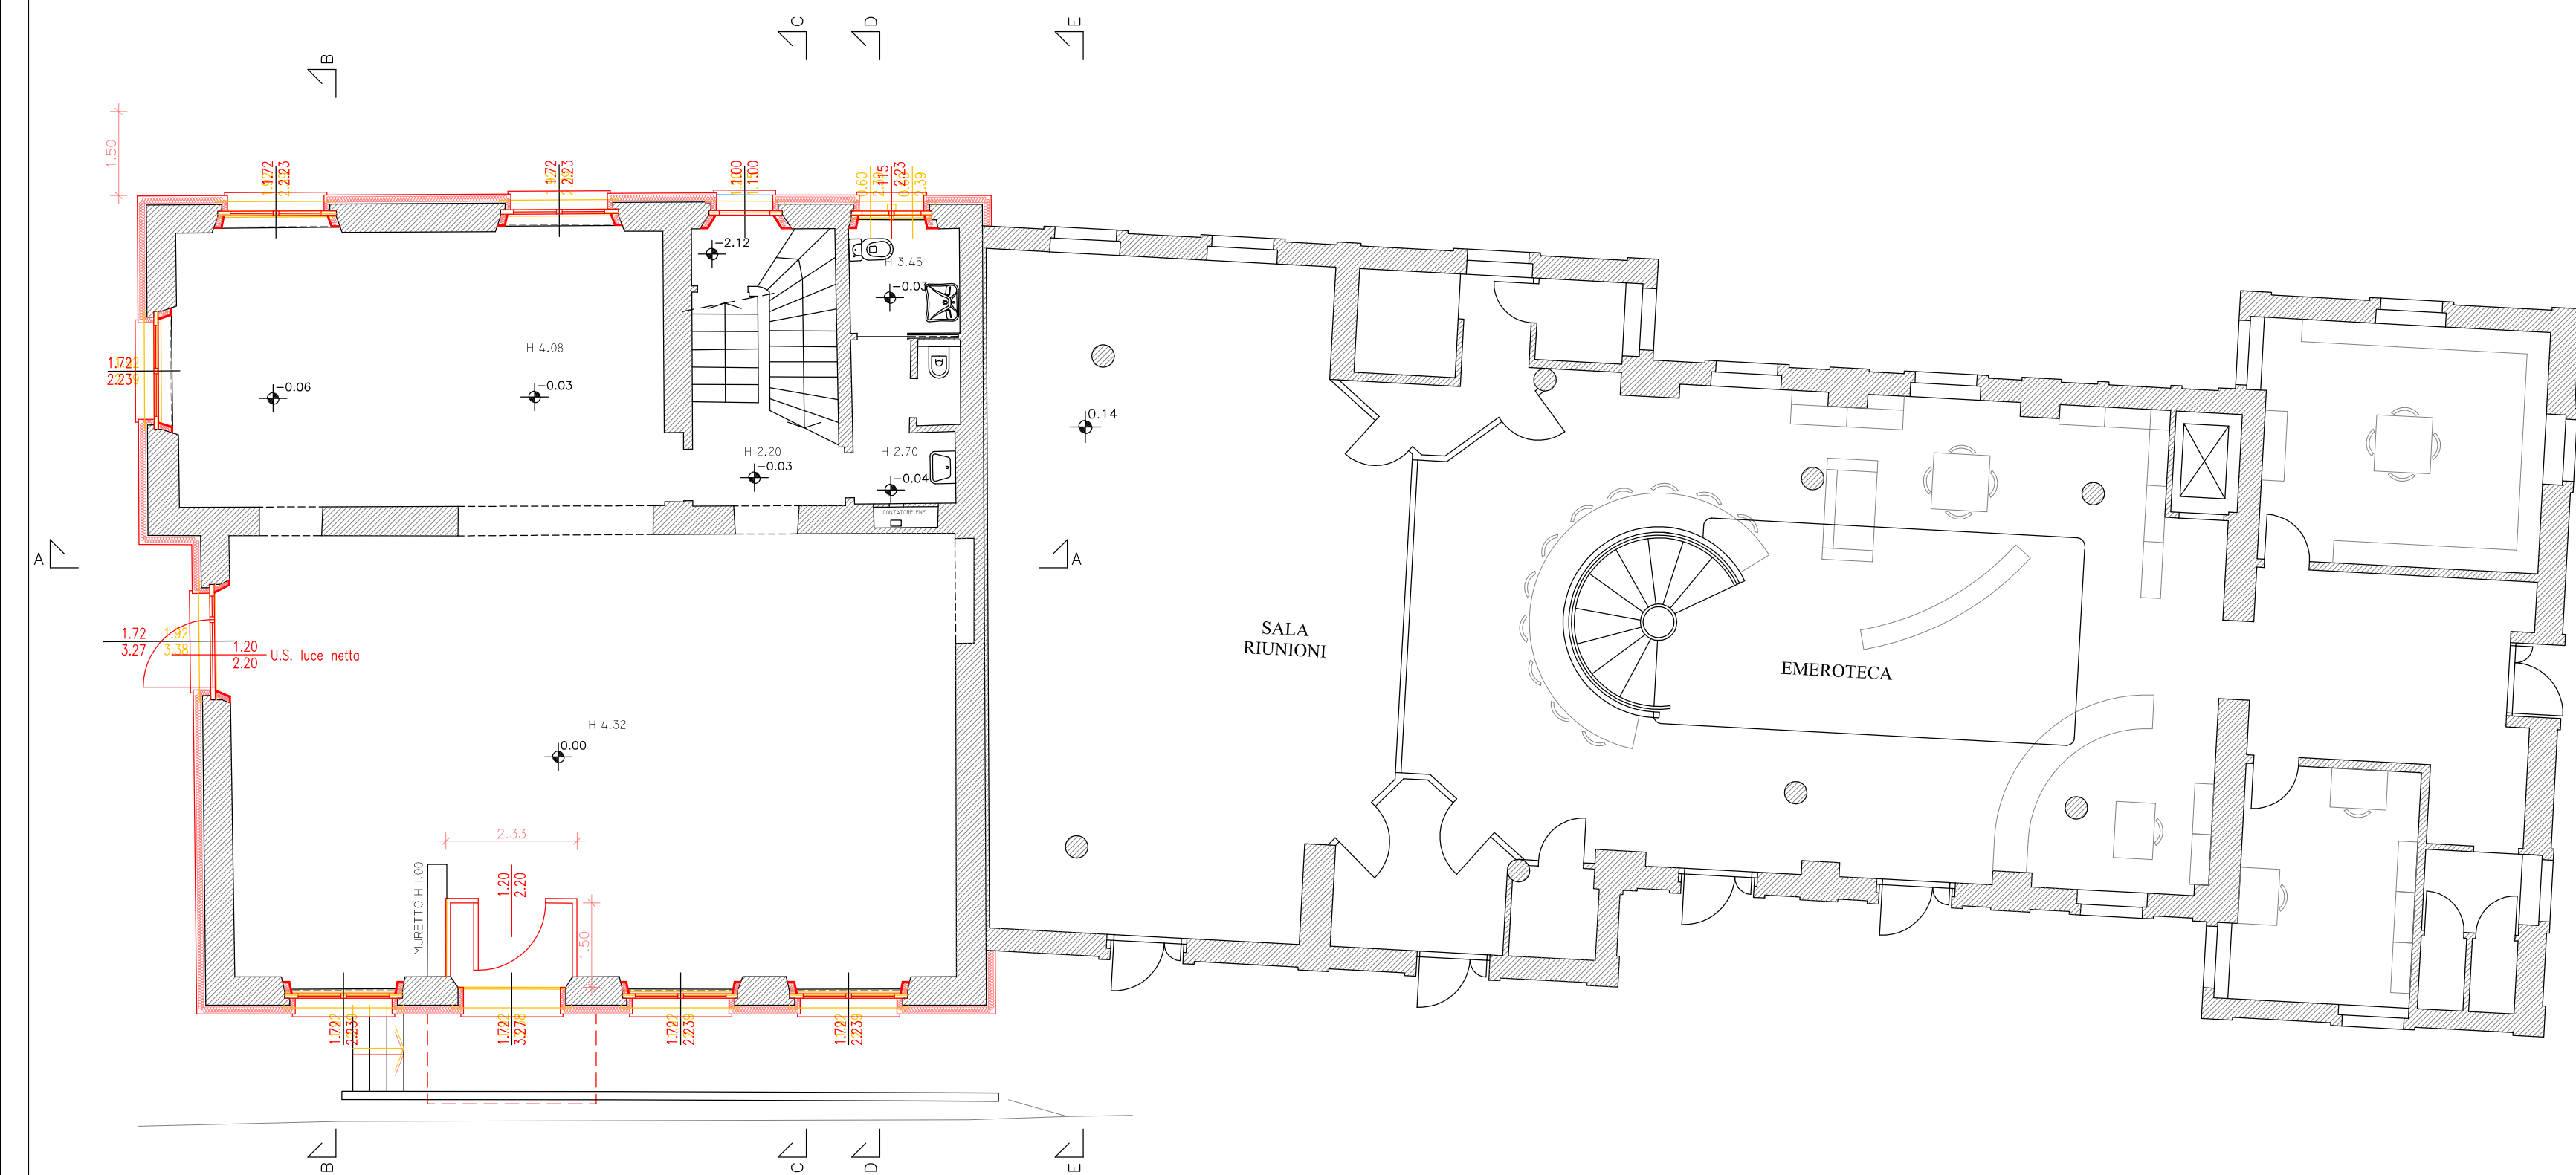

PIANO TERRA

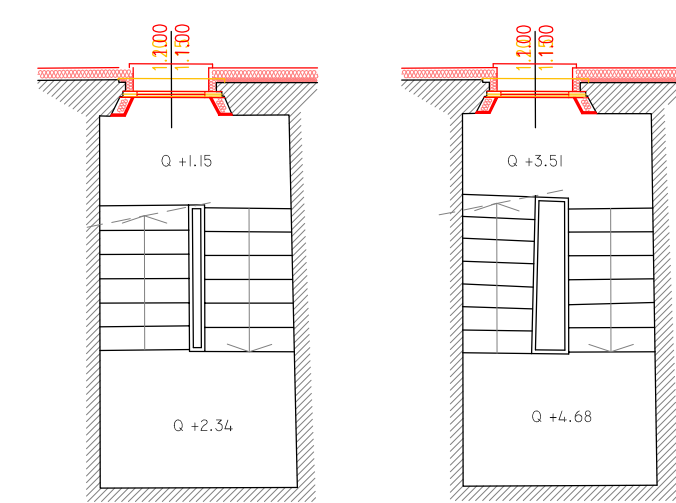

SCALA DAL PT AL P1/2 SCALA DAL P1/2 AL P1

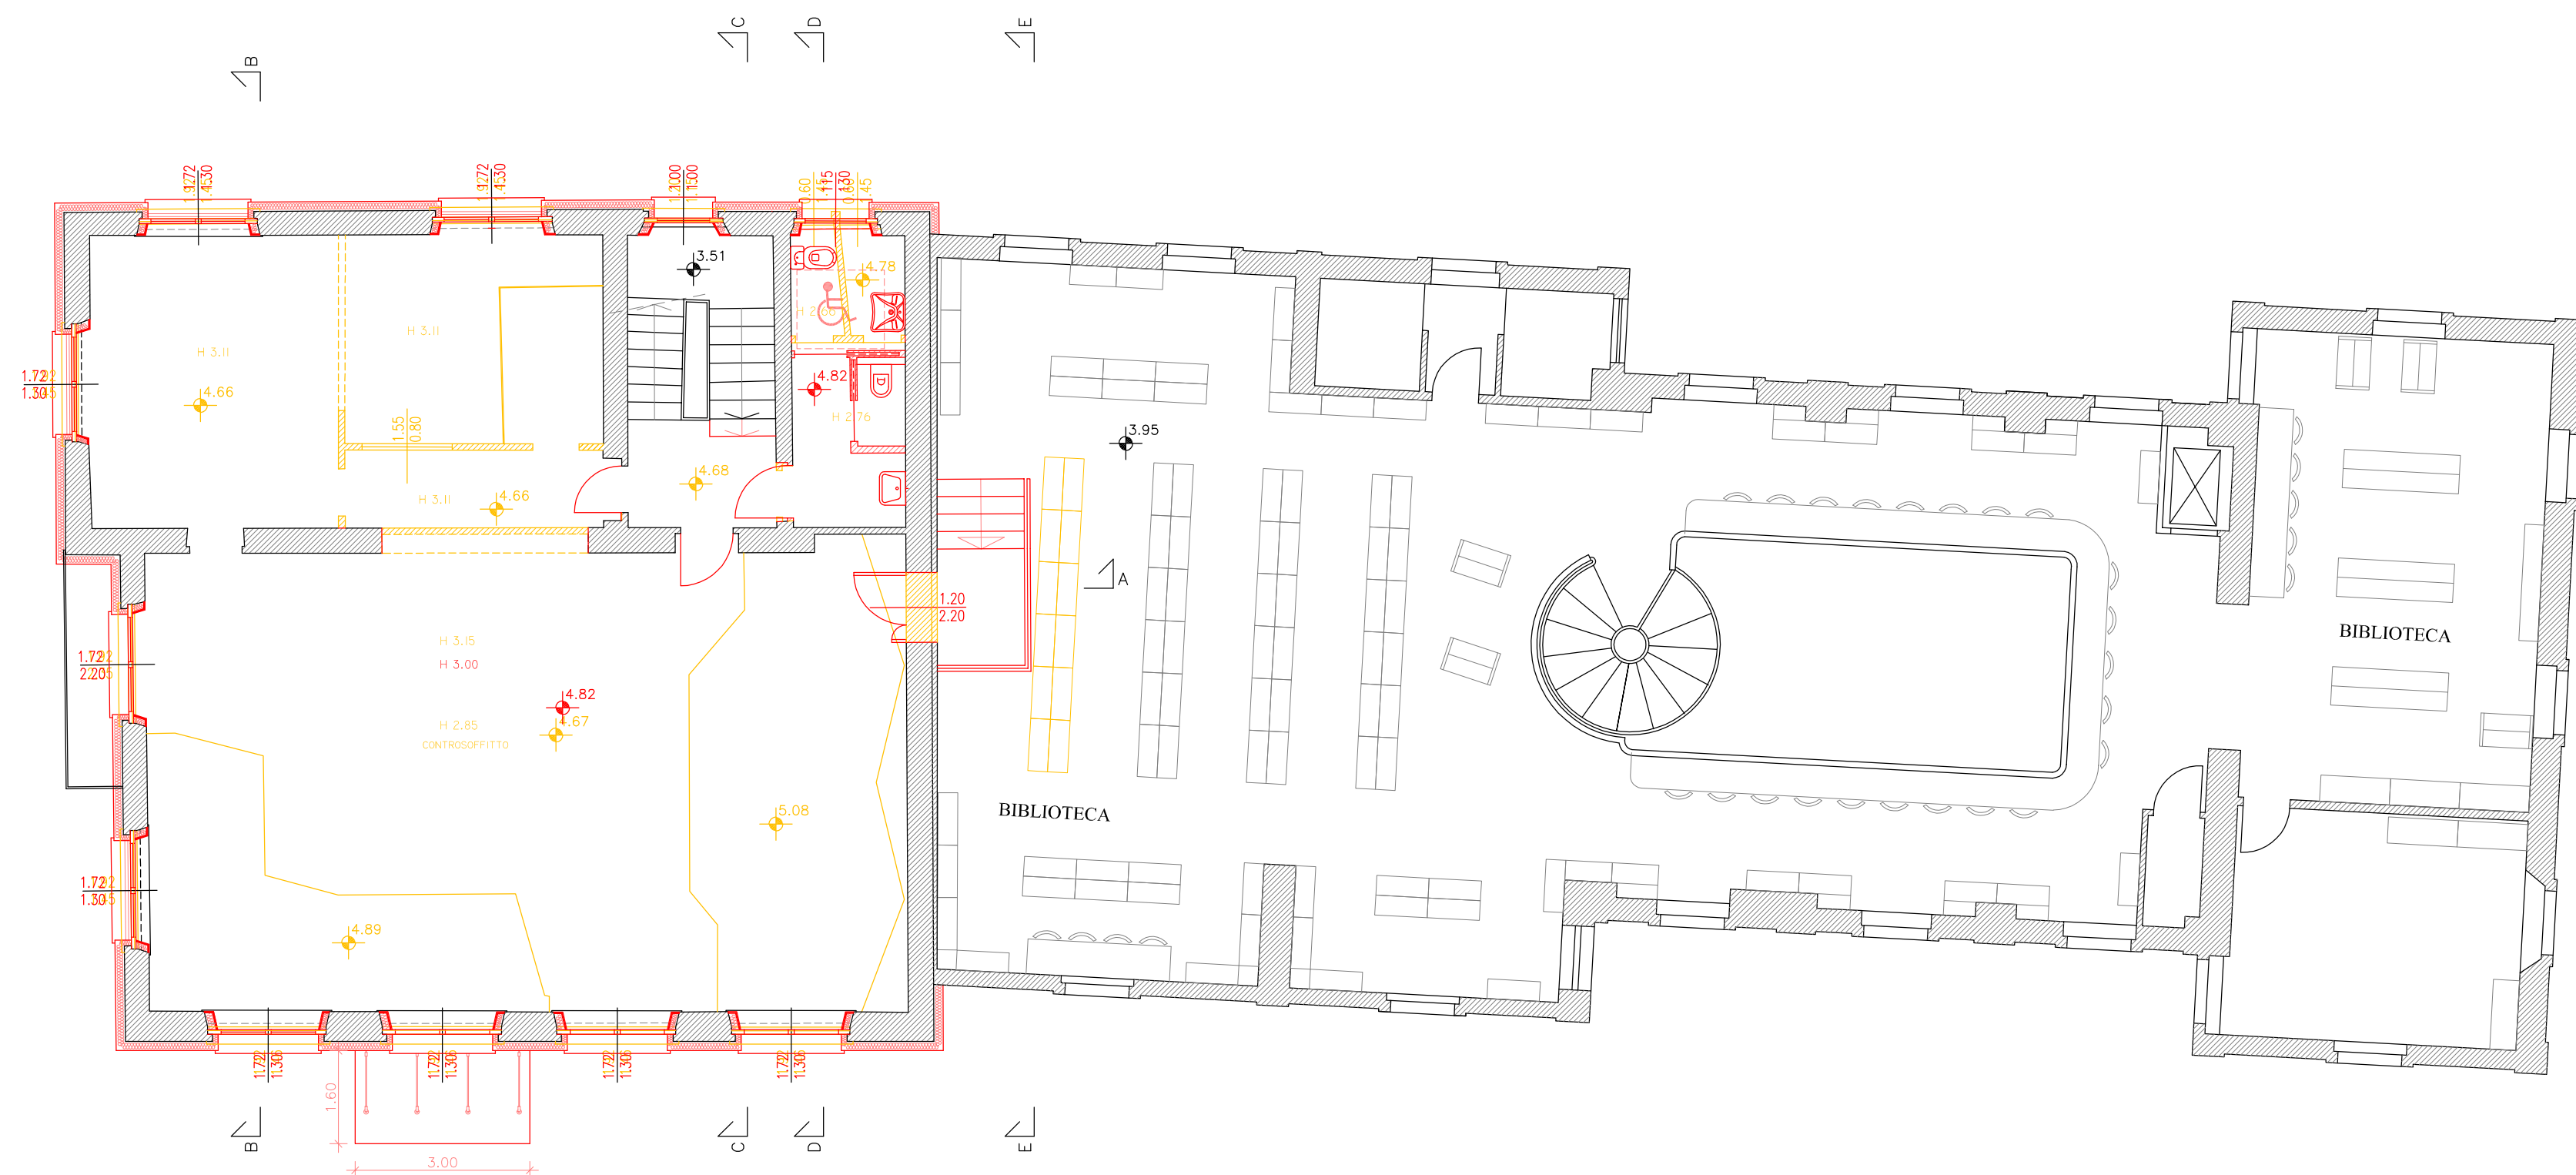

PIANO PRIMO

DEMOLIZIONI
COSTRUZIONI

REV	DATA	DESCRIZIONE

Progettista:

Ing. Giuseppe Ambrosetti
Ing. Clara Ambrosetti
Geom. Claudia Colombo
via Robbioni N.17 Varese
tel./fax 0332/28.51.85
e-mail: sambroec@working.it
claramarie.ambrosetti@ingpec.eu
site: www.sambroec.it
C.F./P.IVA 01881070120

STUDIO TECNICO
AMBROSETTI
E COLOMBO

IONET
CERTIFIED
MANAGEMENT
SYSTEM

Committente:

Comune di
INDUNO OLONA

Provincia di Varese
Via G.P. Porro n.35 - 21056
TEL 0332/273111

PROGETTO ESECUTIVO

Opere di efficientamento e contenimento energetico sul patrimonio edilizio comunale, fabbricato ex S.O.M.S. CUP B79J22000770002

PIANTE - CONFRONTO

Tavola n. 5.2 Rapp. 1:100 Gennaio 2023

CC: CA	codice elaborato: R09340 plan rev 13	estensione file: dwg	SR:	Codice Progetto: L2799
TEC: M.M.	nome file stampa: R09272 piante conf rev 0.ctb	estensione file stampa: ctb		