



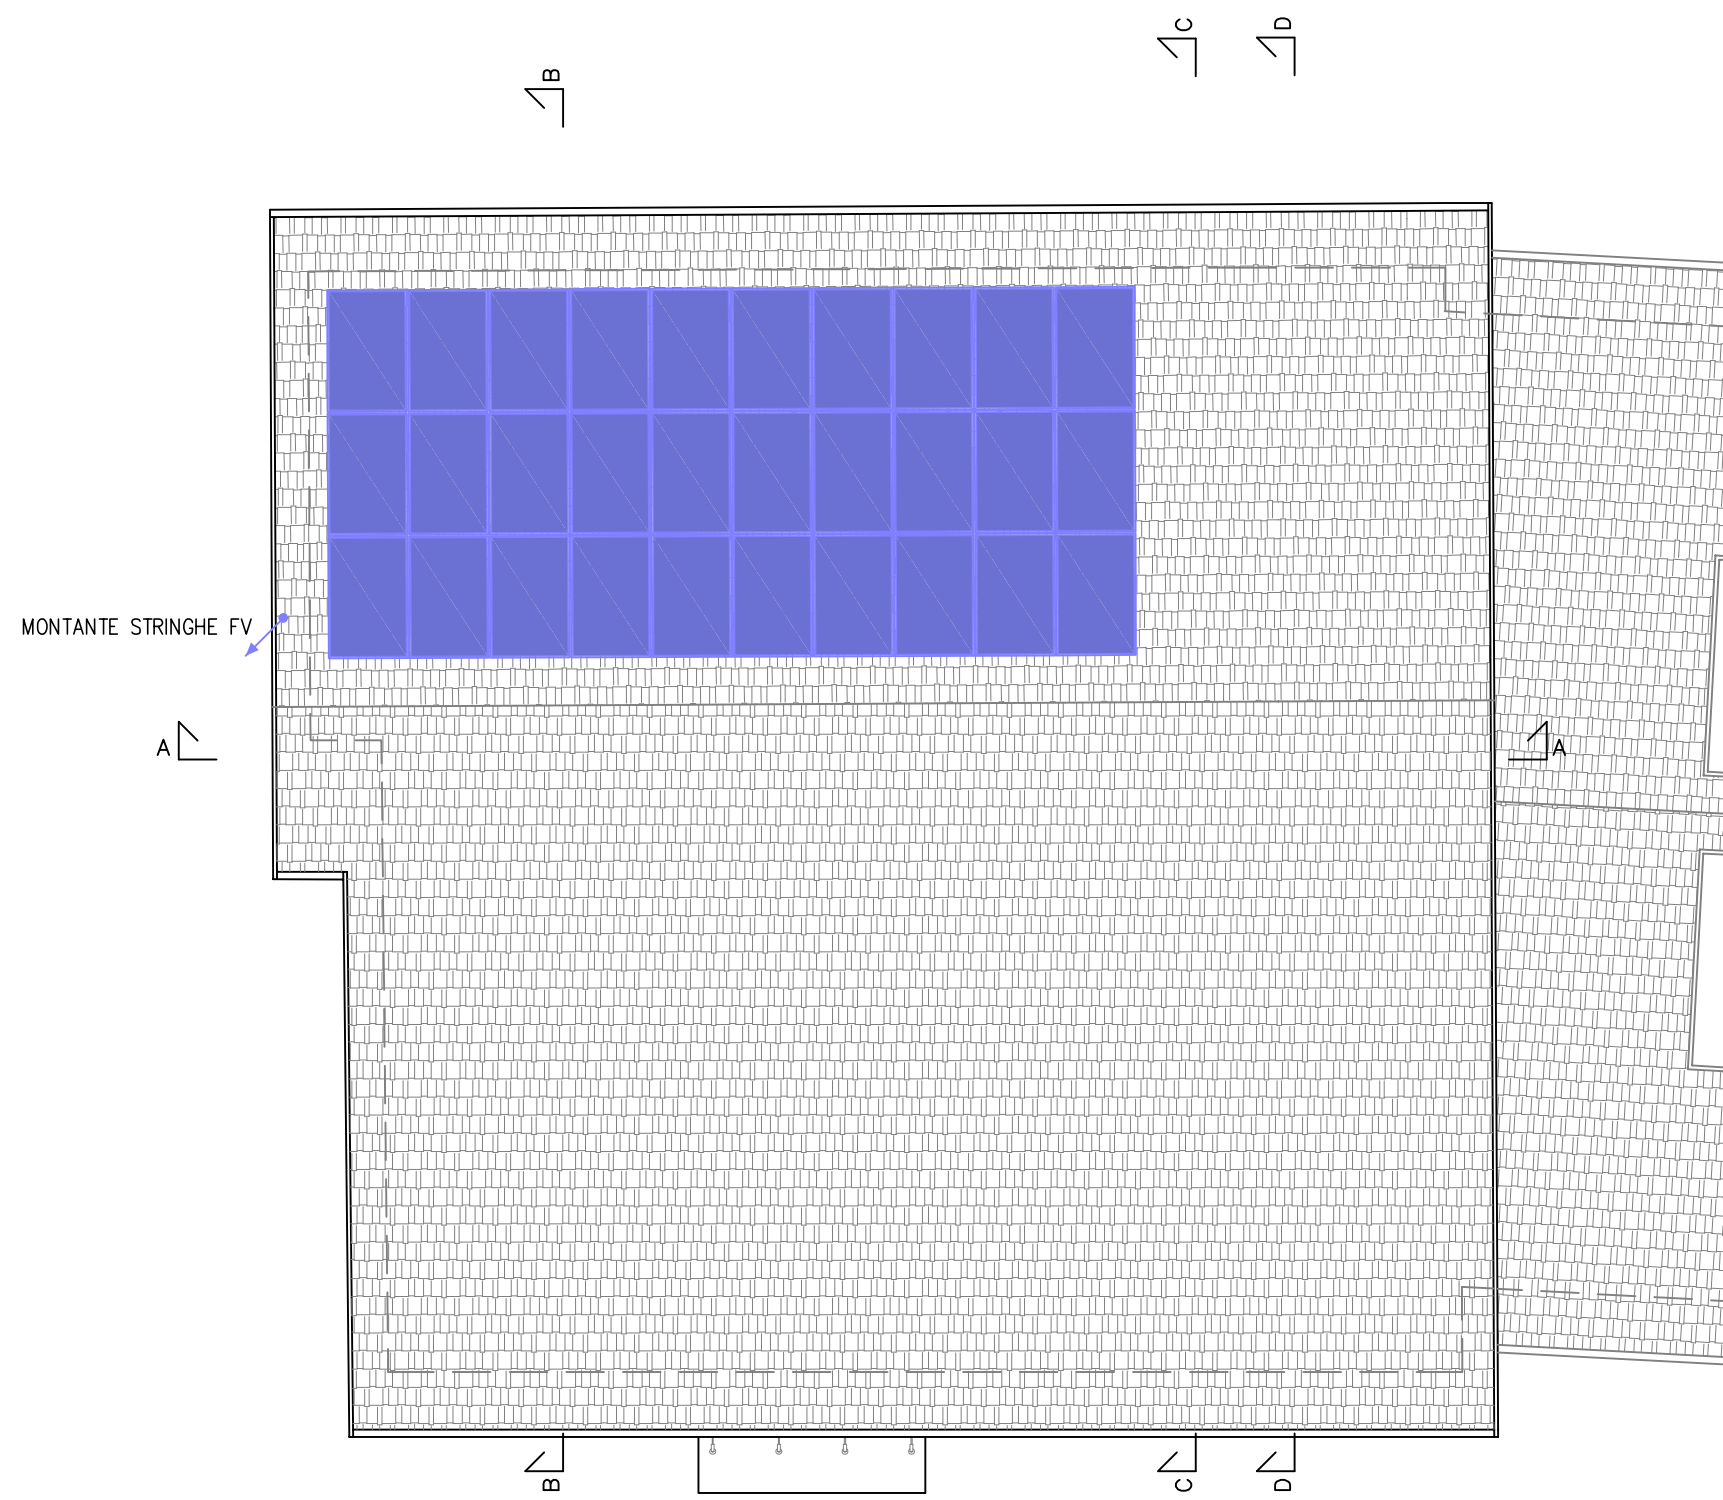


NOTA: PREVISTA REALIZZAZIONE NUOVA LINEA VITA E RECORRITTURA MANTO DI COPERTURA

COPERTURA

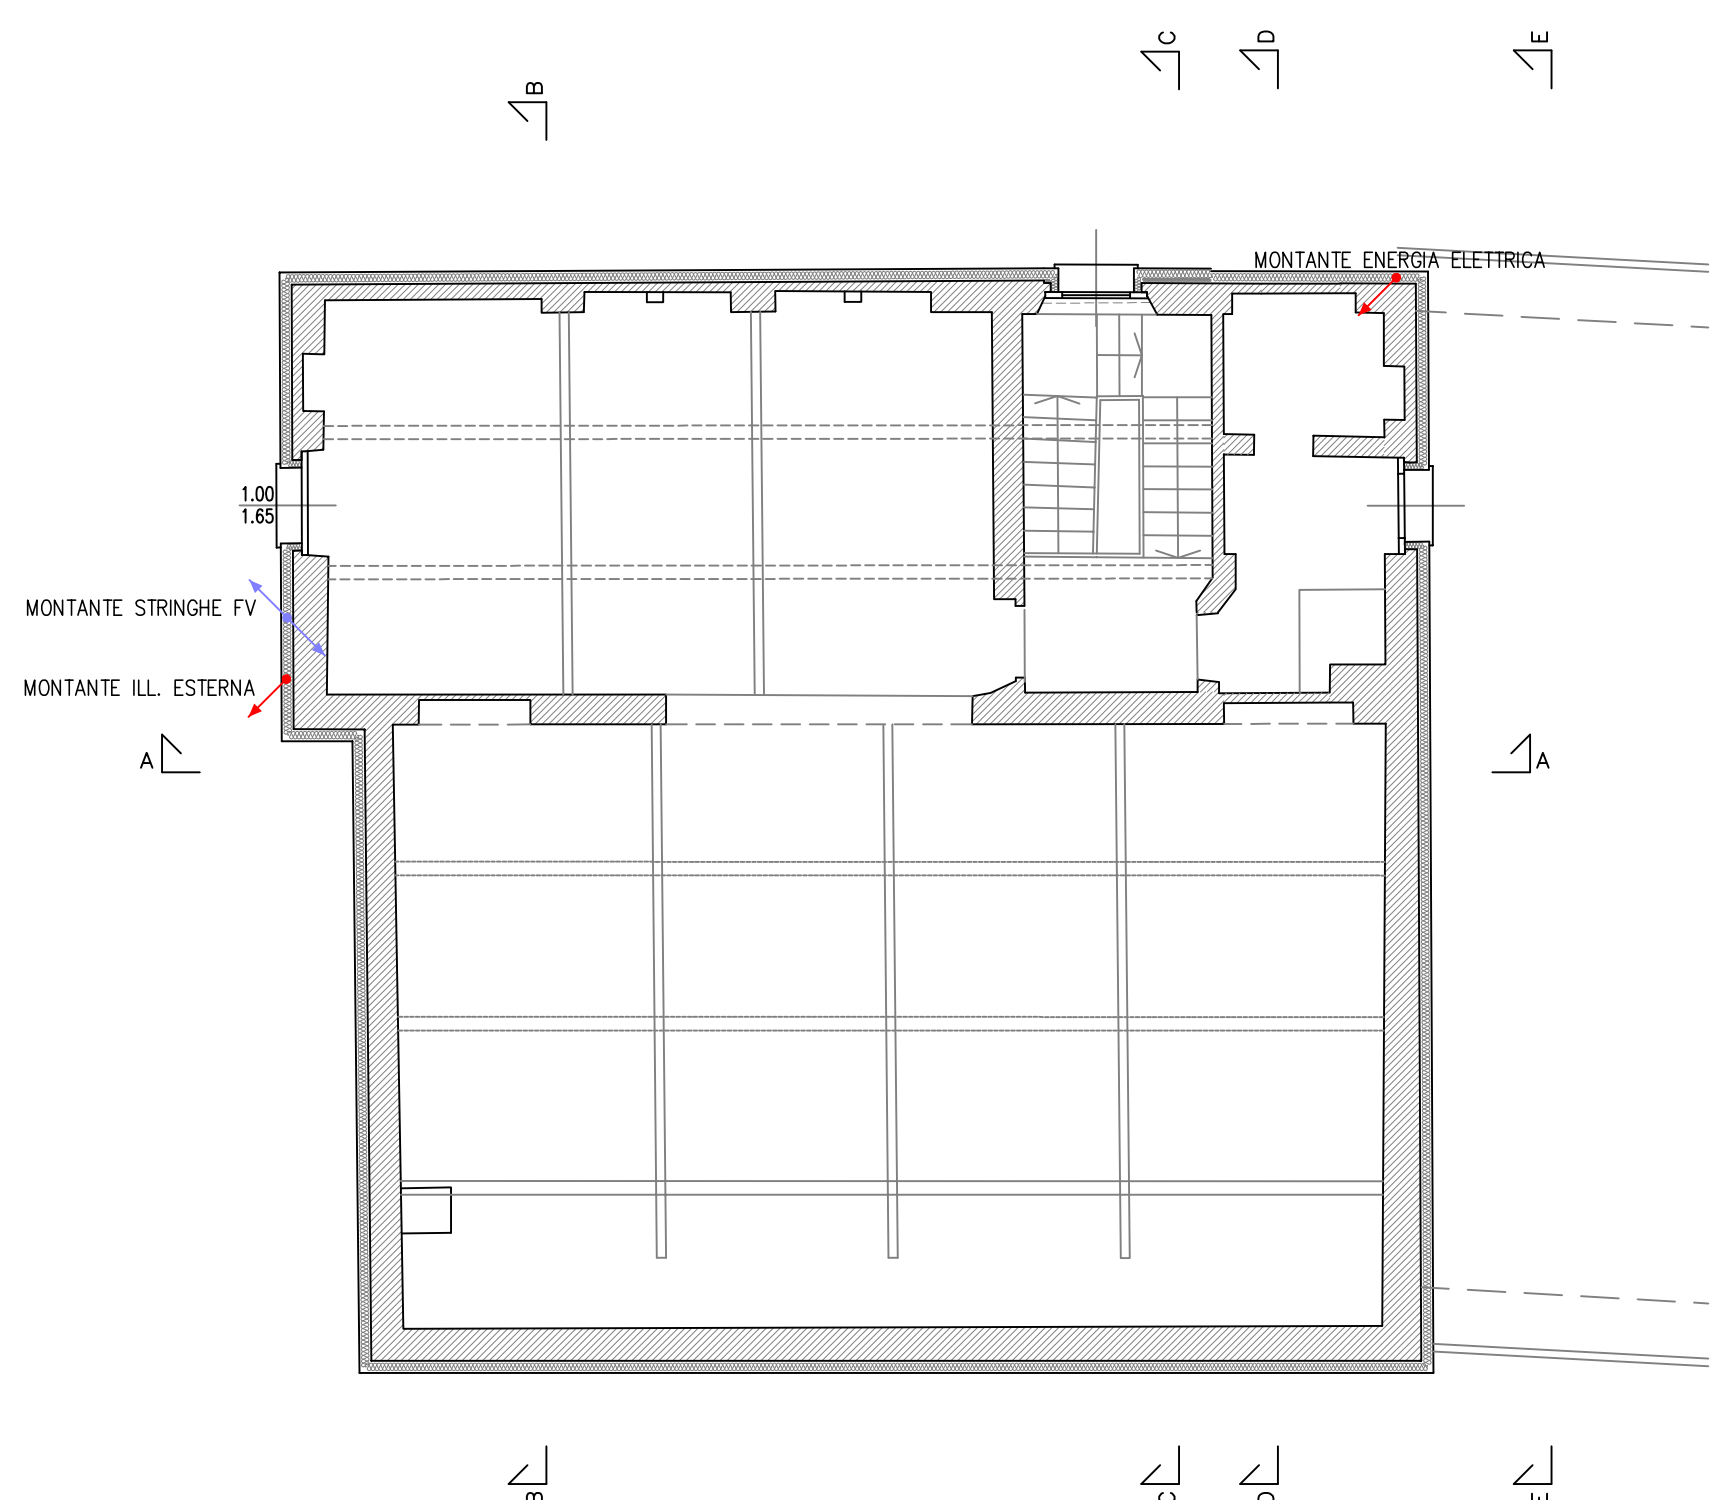


PIANO SECONDO


LEGENDA SIMBOLI	
Simbolo	Descrizione
	Convertitore DC/AC
	Quadro elettrico QEG: Quadro Elettrico Generale QE-1: Quadro Elettrico piano interrato QE-P1: Quadro Elettrico piano primo QE-CT: Quadro Elettrico Centrale Termica QE-FV: Quadro Elettrico impianto Fotovoltaico
	Cassetta di derivazione per installazione a vista
	Indicazione di condotta montante
	Conduttura verticale passante
	Indicazione di condotta discendente
	Conduttura incassata / interrata per Energia Elettrica
	Conduttura incassata / interrata per Fonia / Dati
	Conduttura a vista per Energia Elettrica (tubazioni in pvc)
	Conduttura a vista per Stringhe Fotovoltaico c. c. (tubazioni in pvc)

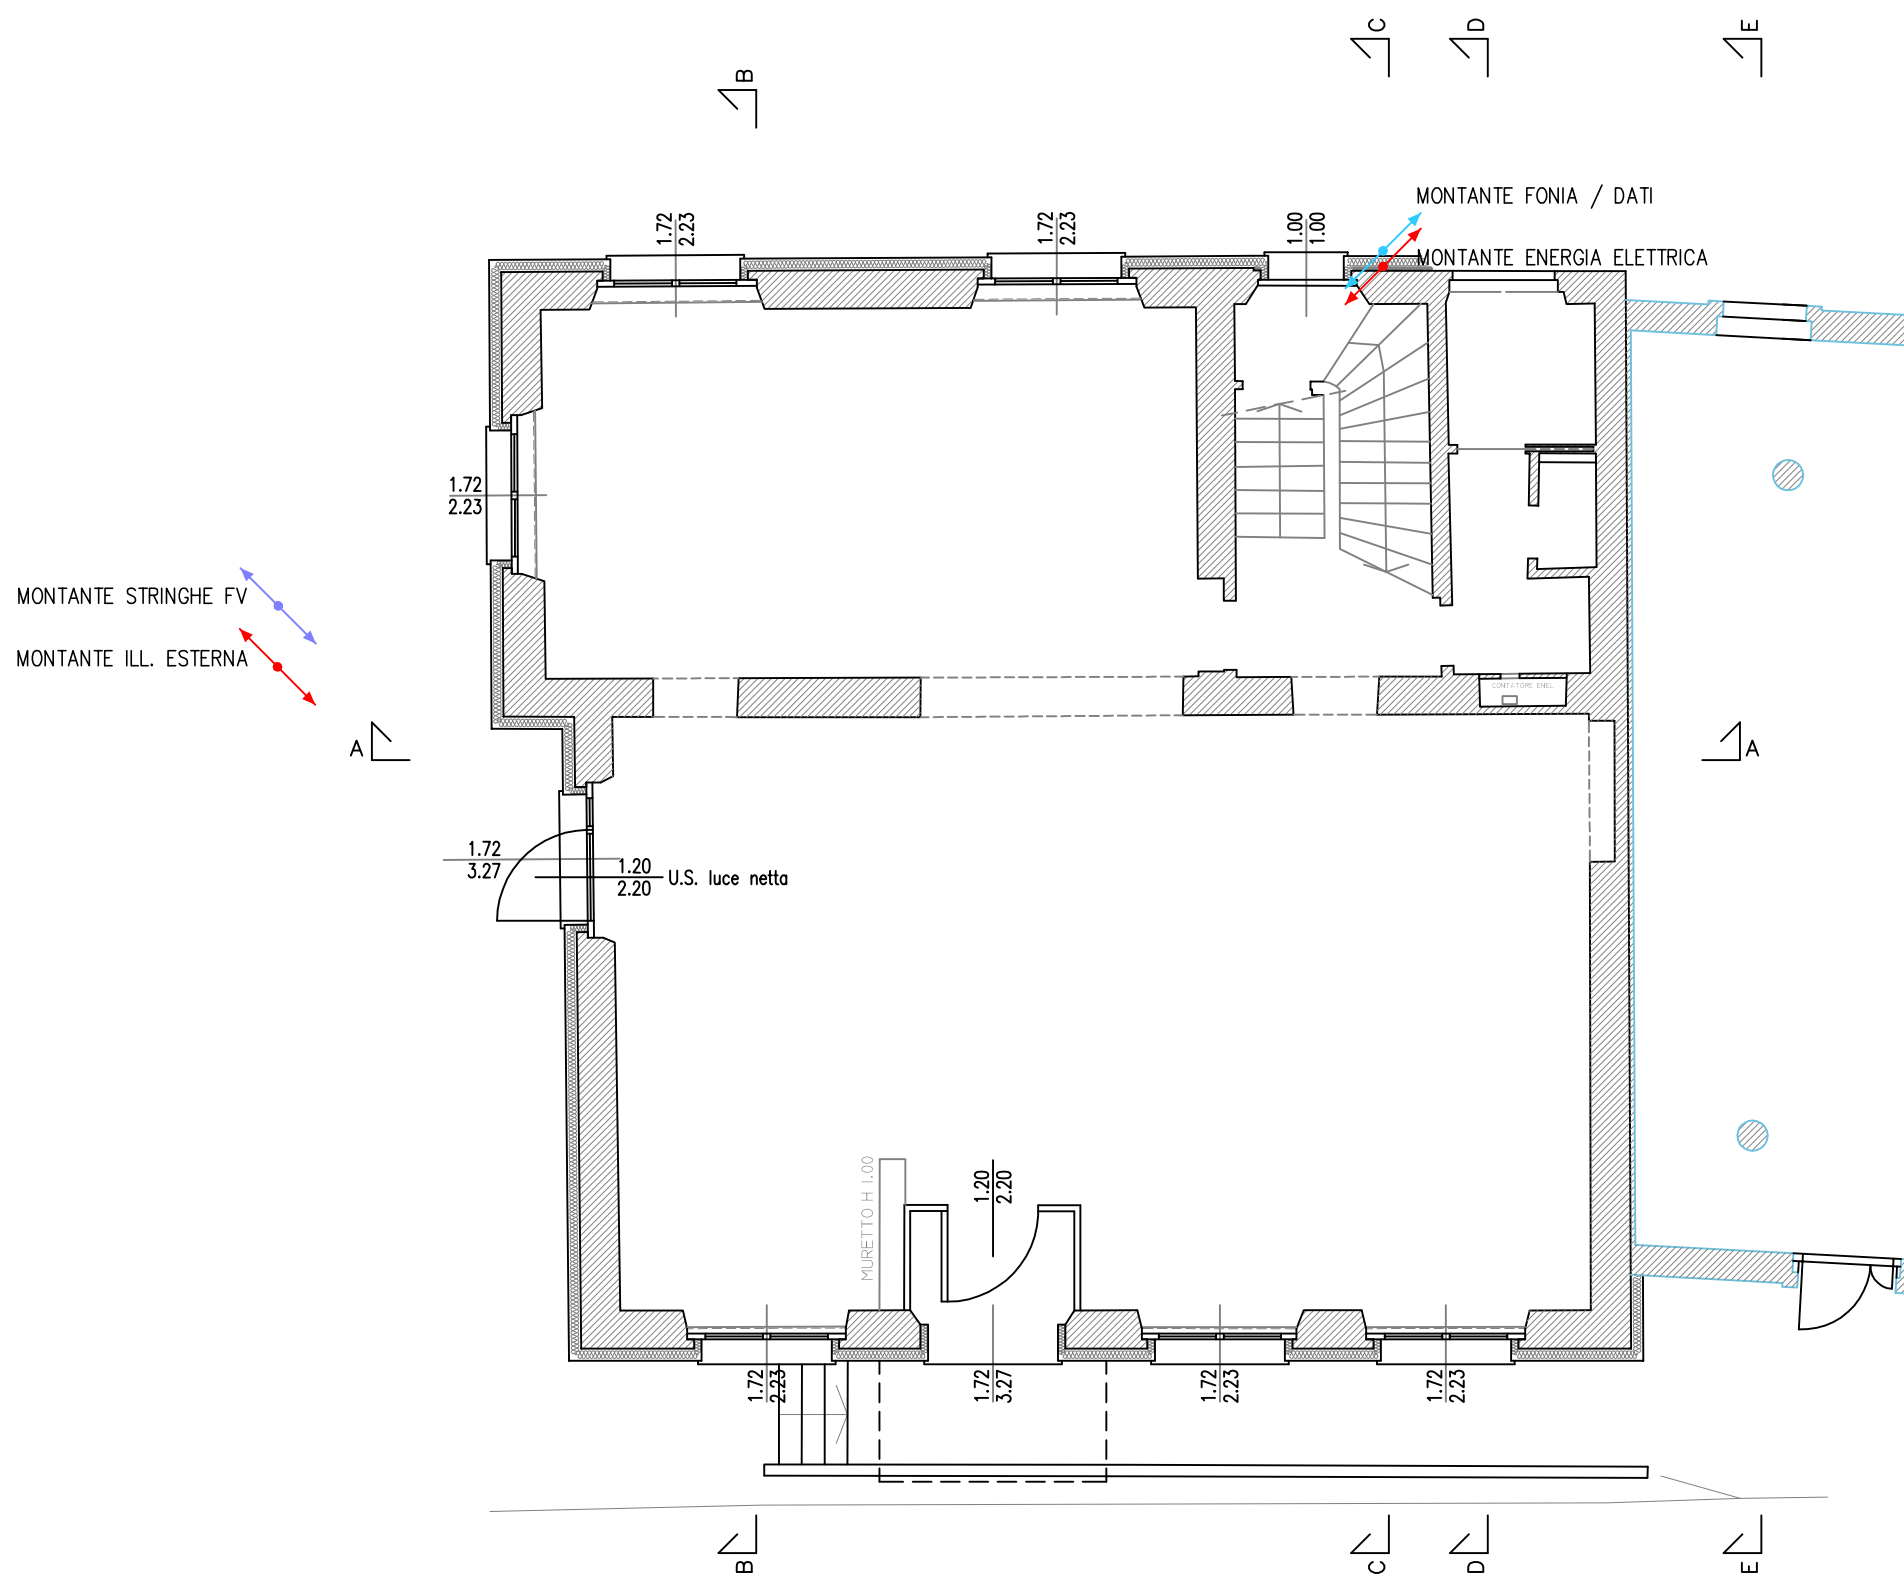

PIANO TERRA

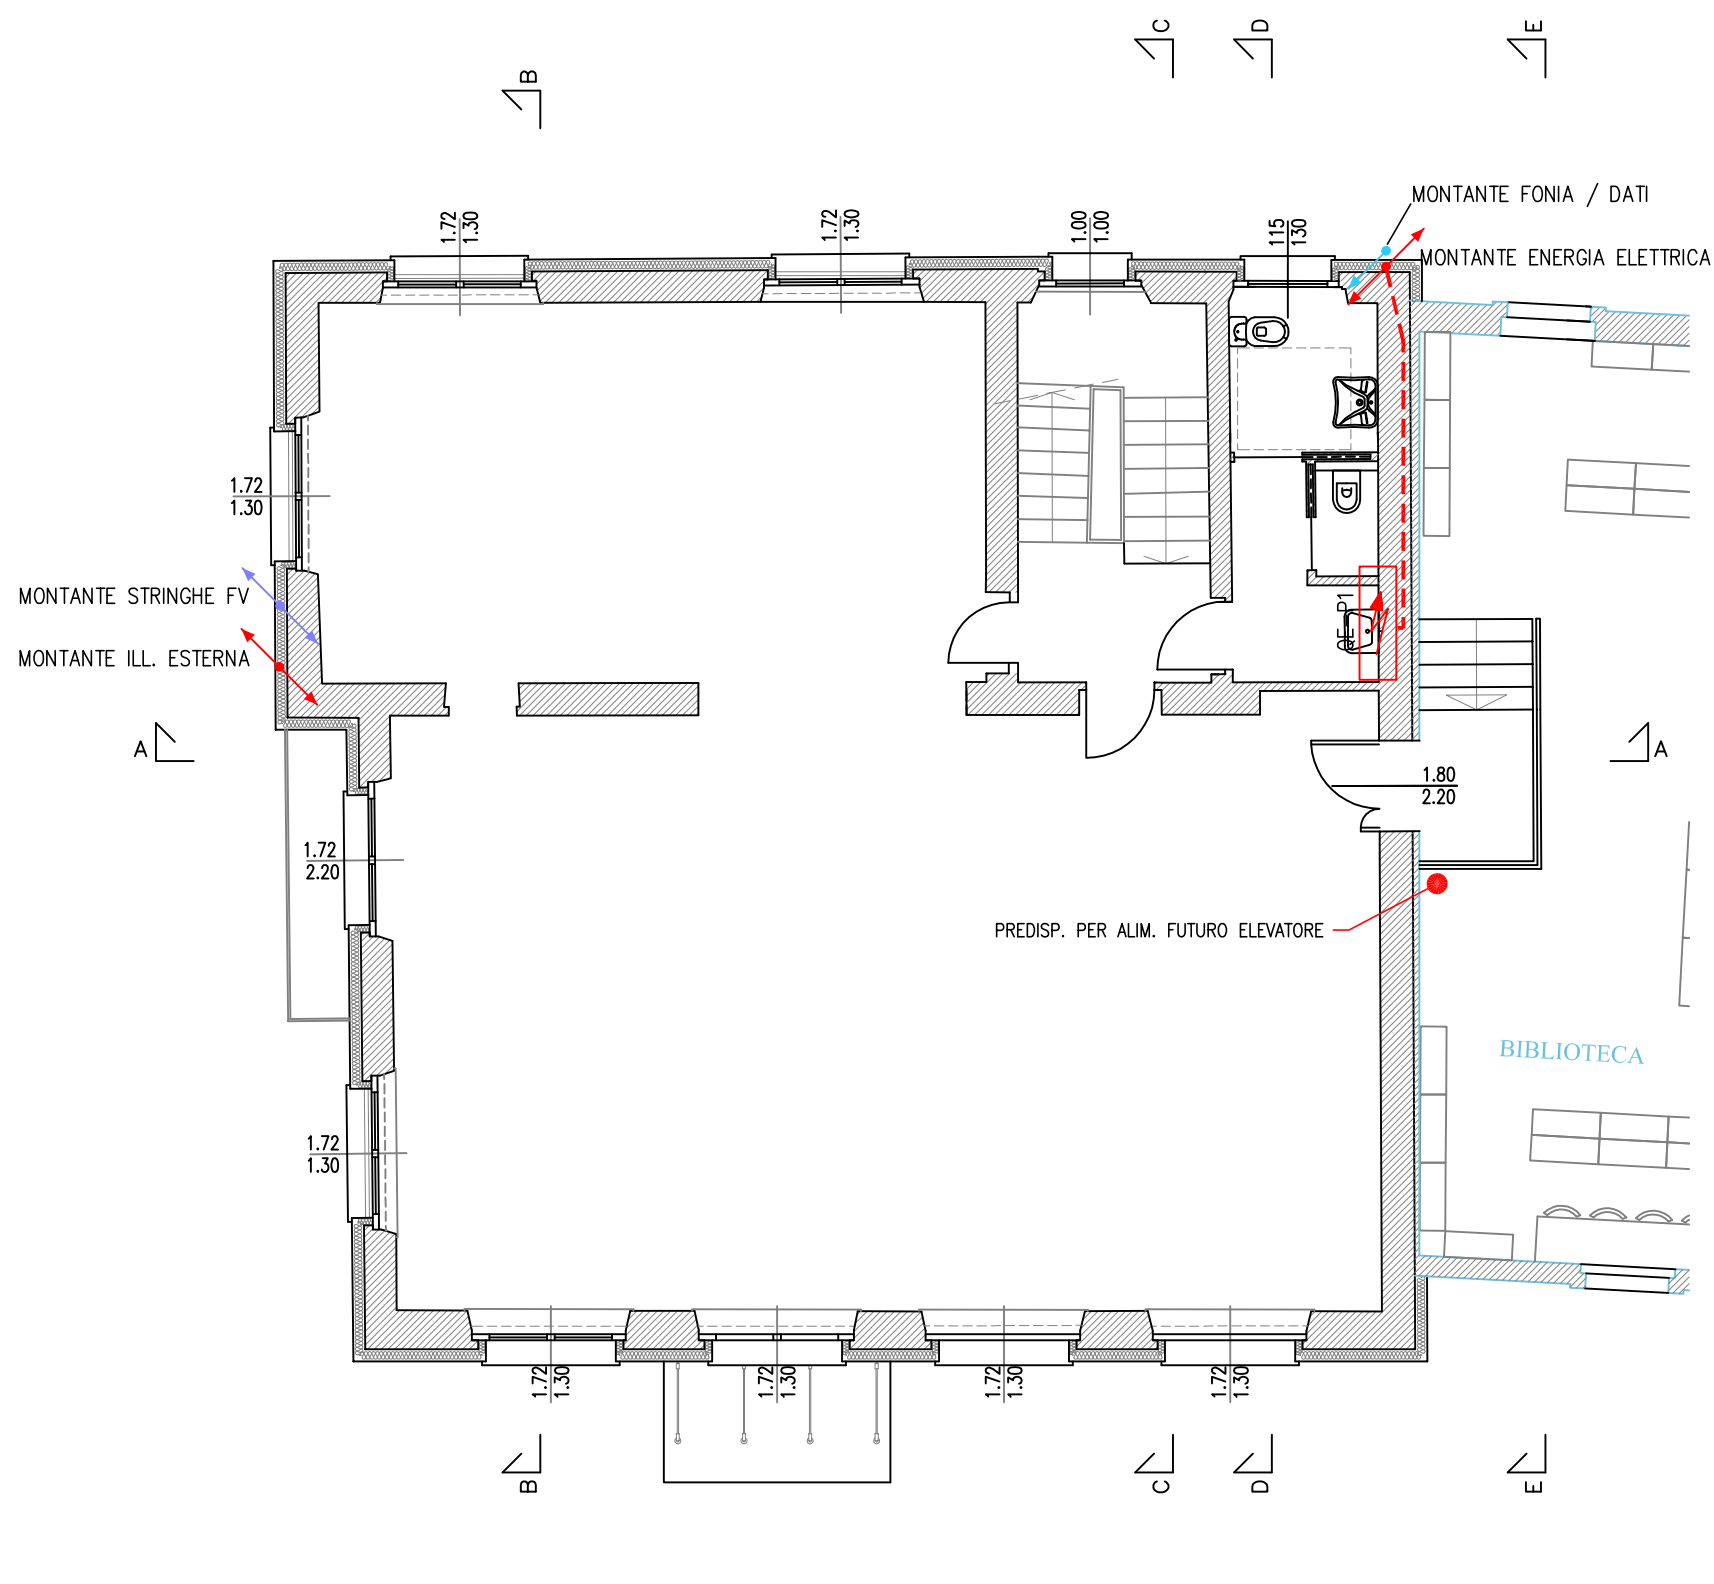

PIANO PRIMO

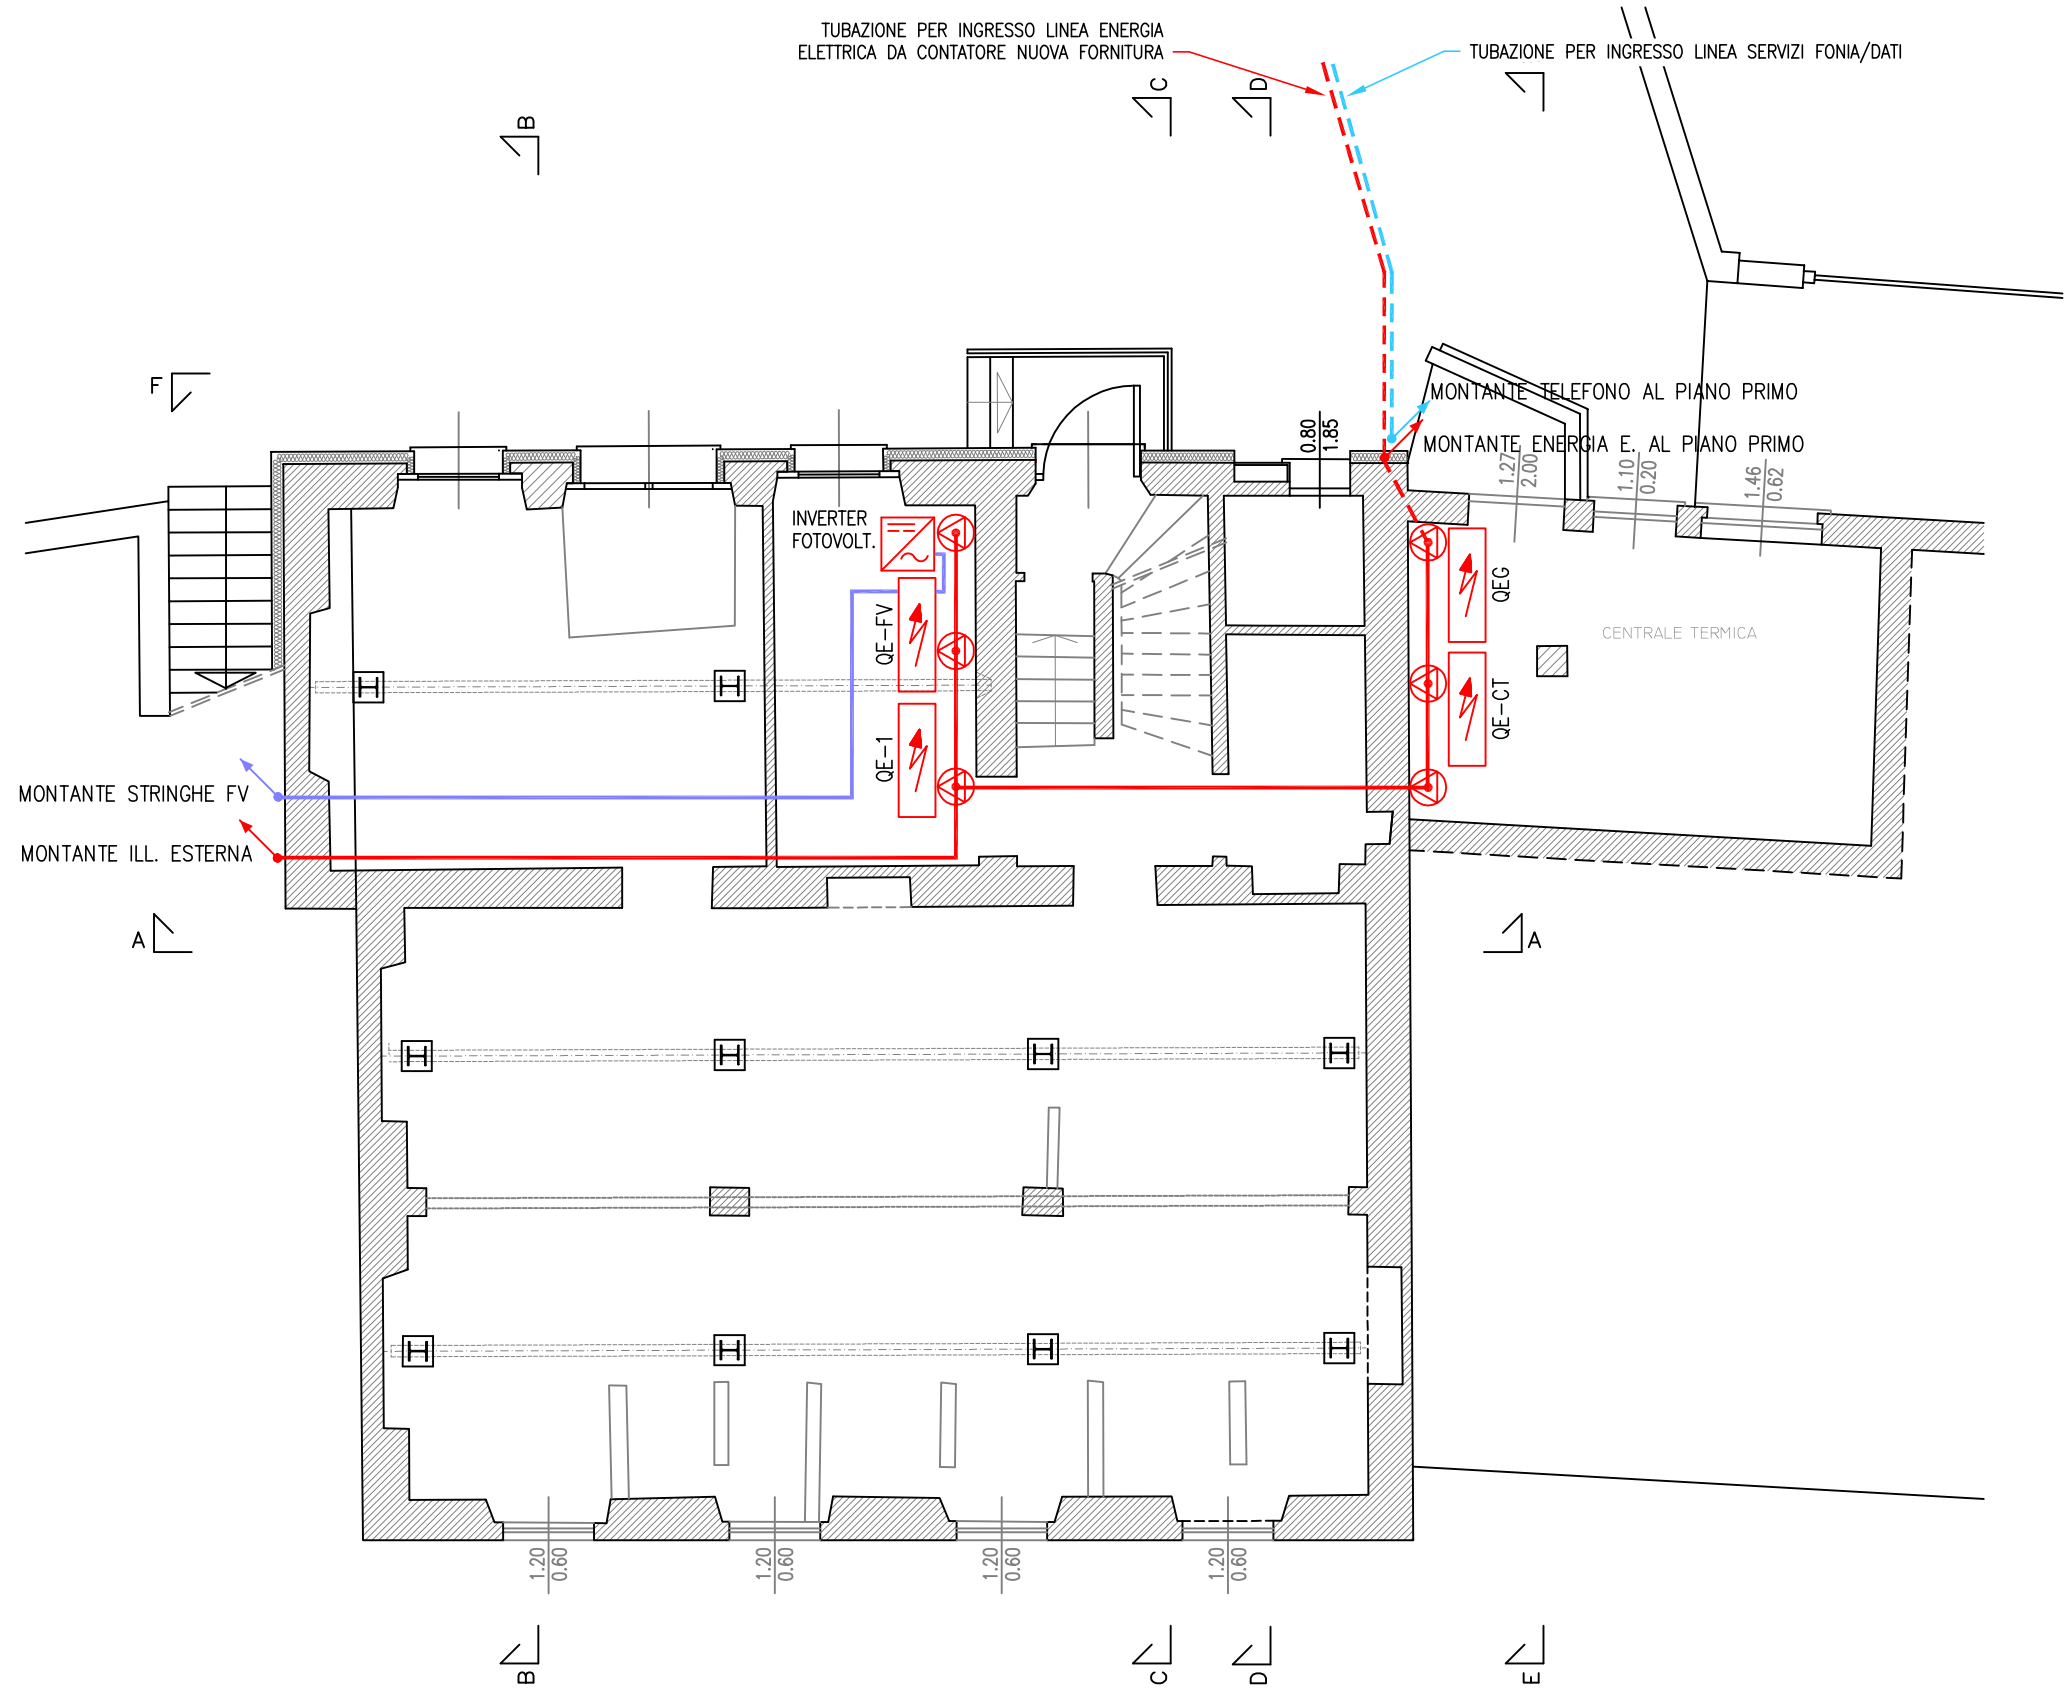

REV	DATA	DESCRIZIONE

Progettista: STUDIO TECNICO AMBROSETTI E COLOMBO		Committente: Comune di INDUNO OLONA Provincia di Varese Via G.P. Porro n.35 - 21056 TEL 0332/273111			
PROGETTO ESECUTIVO					
Opere di efficientamento e contenimento energetico sul patrimonio edilizio comunale, fabbricato ex S.O.M.S. CUP B79J22000770002					
IMPIANTO ELETTRICO PIANTE SCHEMA CONDUTTURE DISTRIBUZIONE PRINCIPALE E QUADRI ELETTRICI					
Tavola n. 9.1a		Rapp. 1:100	Gennaio 2023		
CC : C.A. TEC : M.M.	codice elaborato: STL2022284-001 nome file stampa: STL_PLAN-COL.ctb	estensione file: dwg estensione file stampa: ctb	SW: Autocad 2020 Codice Progetto: L2799		