




PROSPETTO EST

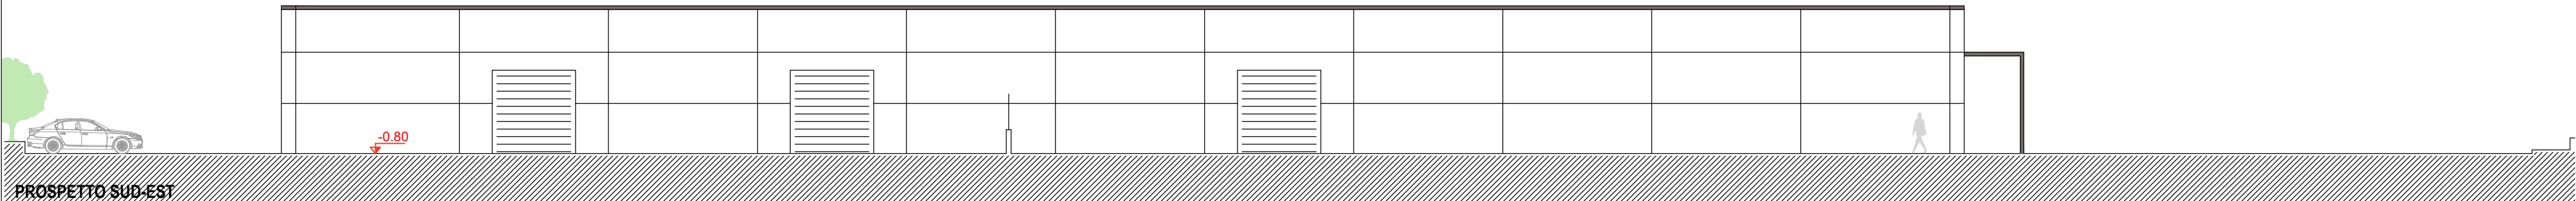


PROSPETTO SUD-EST

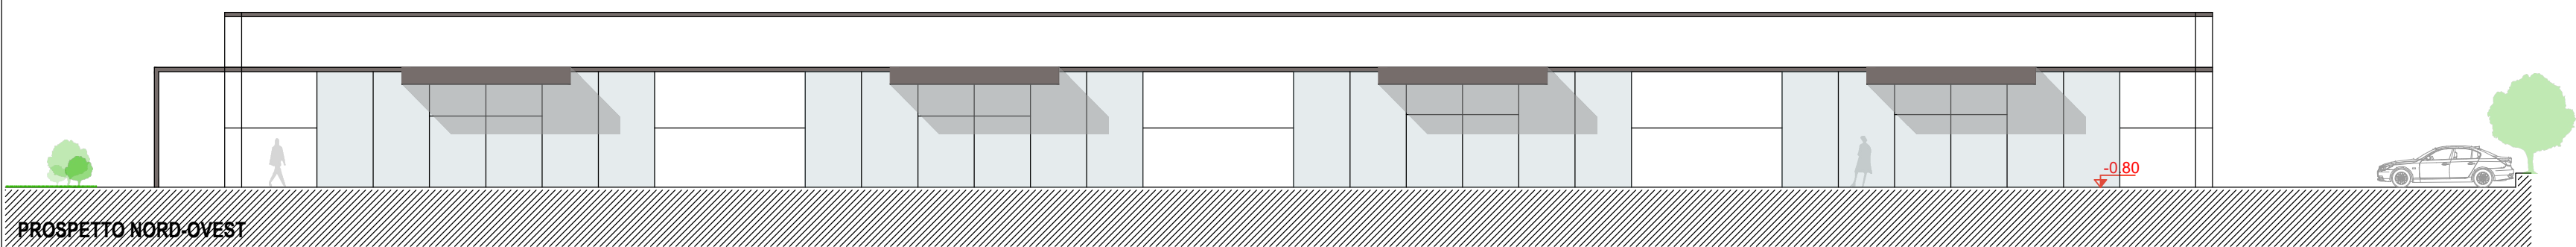


PROSPETTO NORD-OVEST

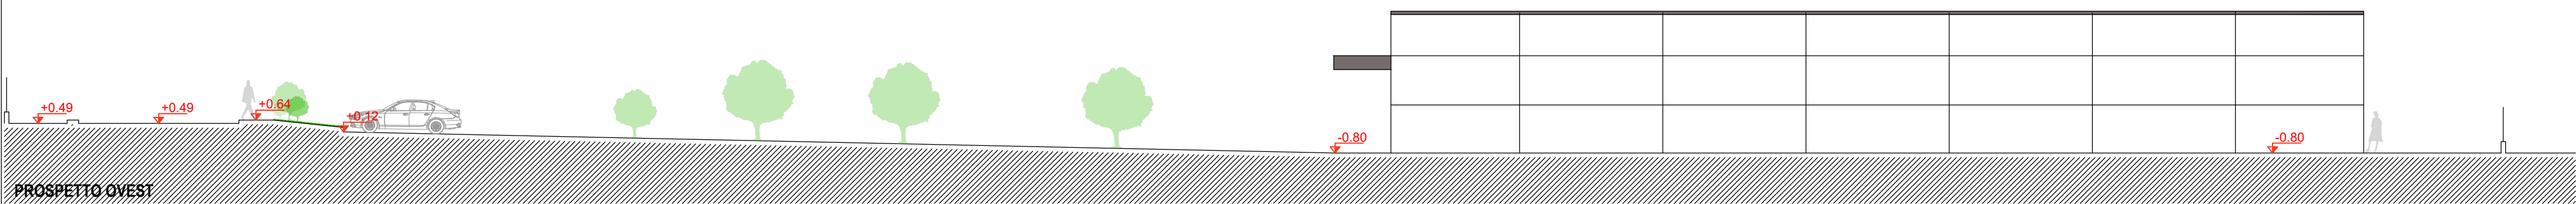

PROSPETTO OVEST

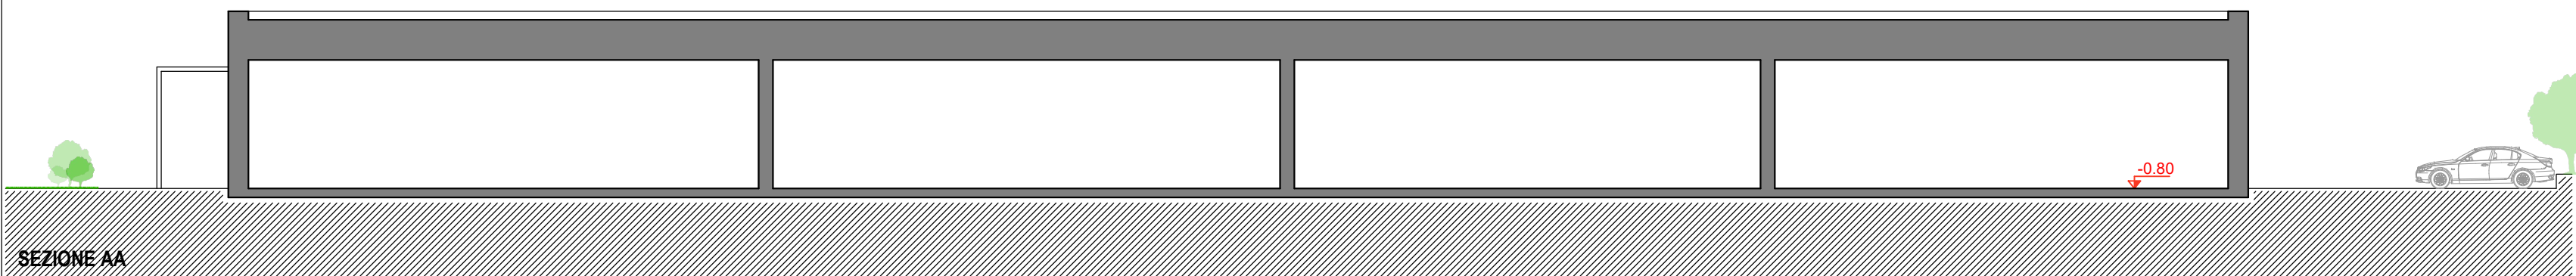

SEZIONE AA

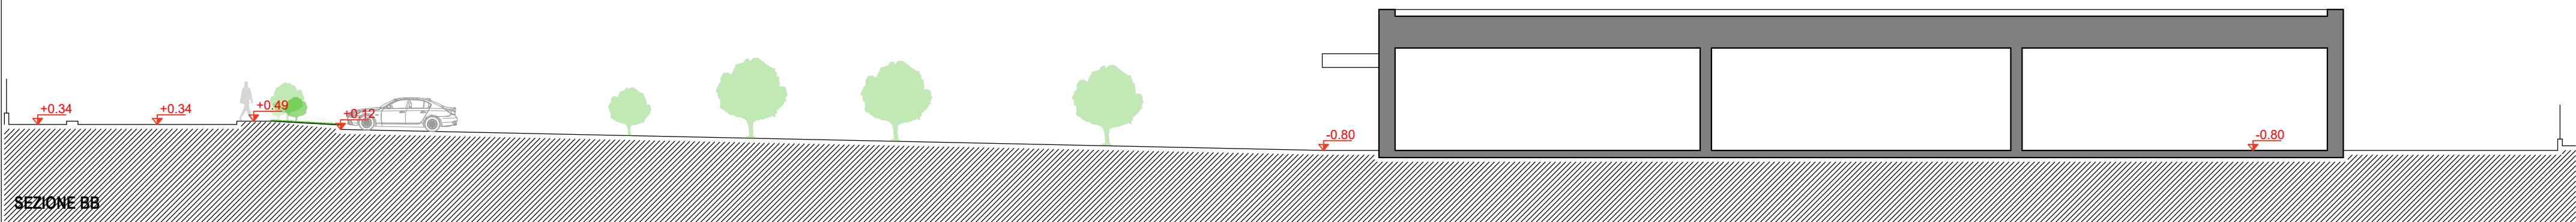


SEZIONE BB

* SAGOME INDICATIVE

Comune di
INDUNO OLONA

PIANO INTEGRATO DI INTEVENTO
Comparto Solai e Travi via Bidino - Via Campagna

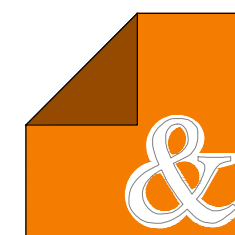

Studio di Architettura
Renato Reggiori & Marco Vanoni

Committente VICOM S.r.l. Prospetti SOLAI E TRAVI VARESE S.p.a.		
Tavola PROGETTO - Lotto 1 Prospetti e sezioni Edificio A		03.1
File PROSPETTI SEZIONANDO SOLAI TRAVI PER DICEMBRE SEZIONANDO TRAVI E TRAVI 1.dwg		
Progettista	Dir. Lavori	Scala: 1:200
		Data Dicembre 2022
Committente	Aggiornamento Aprile 2023	
	Cod. Lavoro	

Questo documento e' di proprieta' del nostro studio. La riproduzione o divulgazione a terzi e' vietata ai termini di legge.