

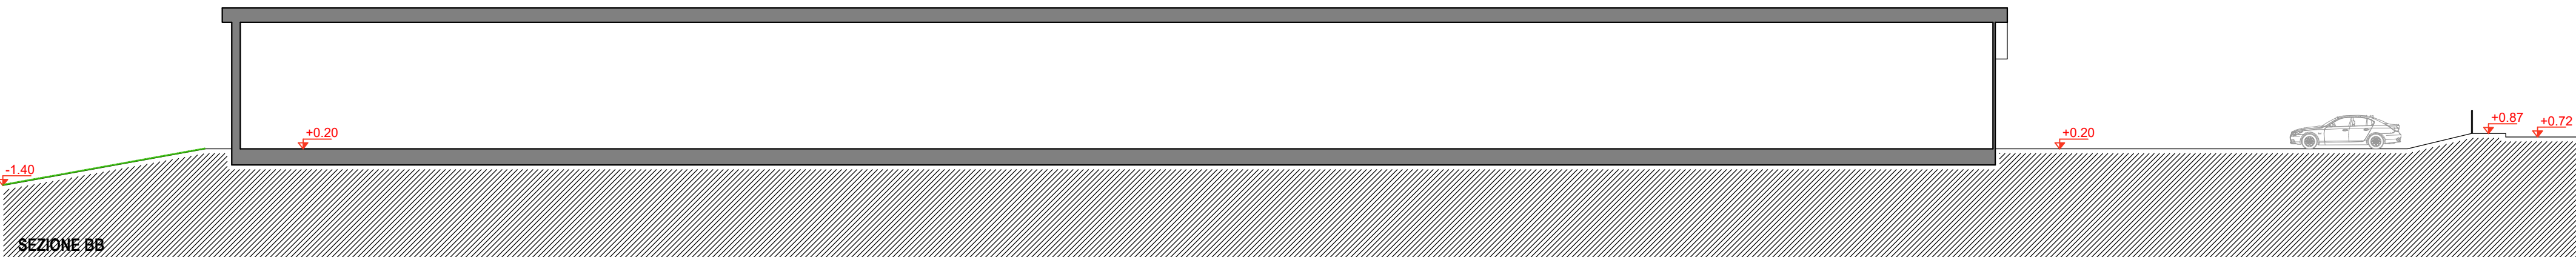
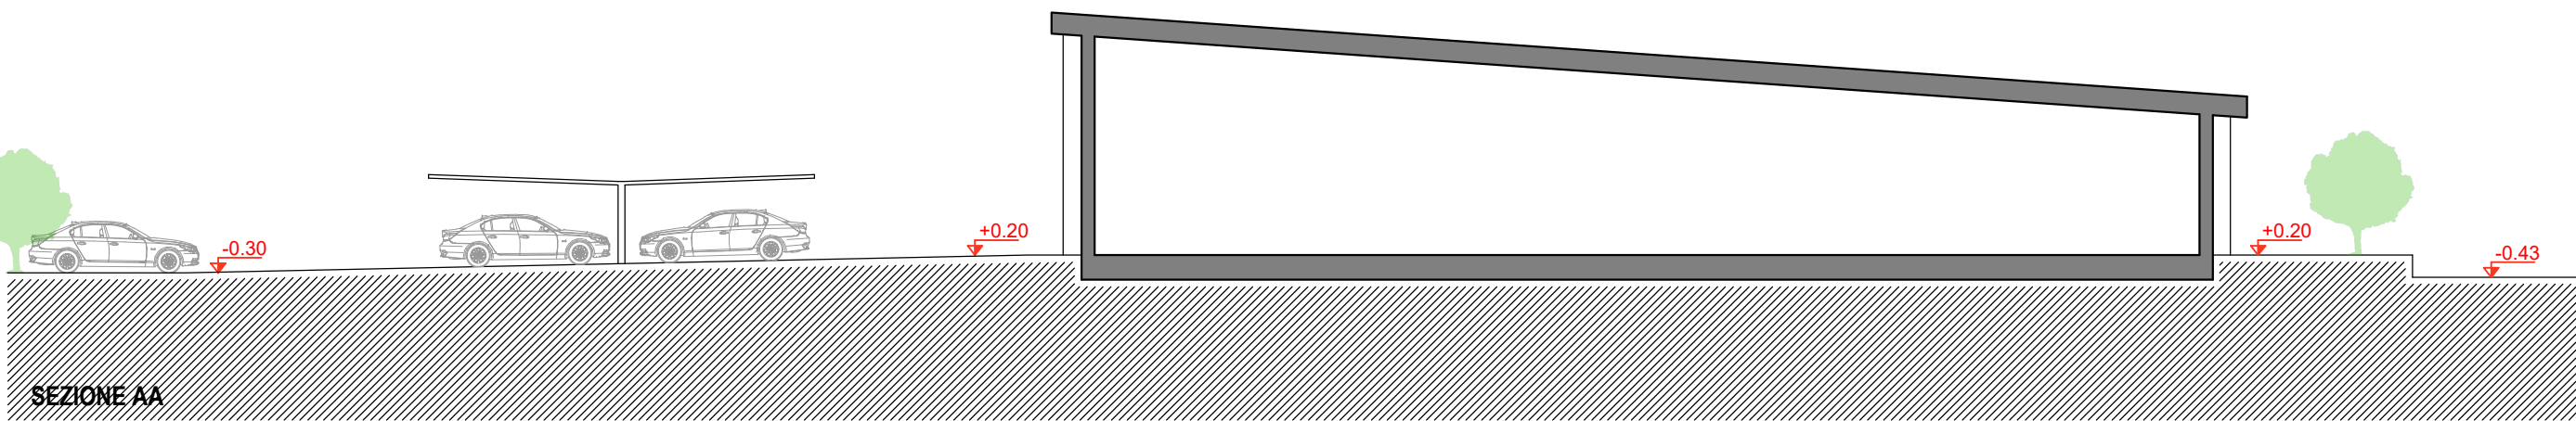
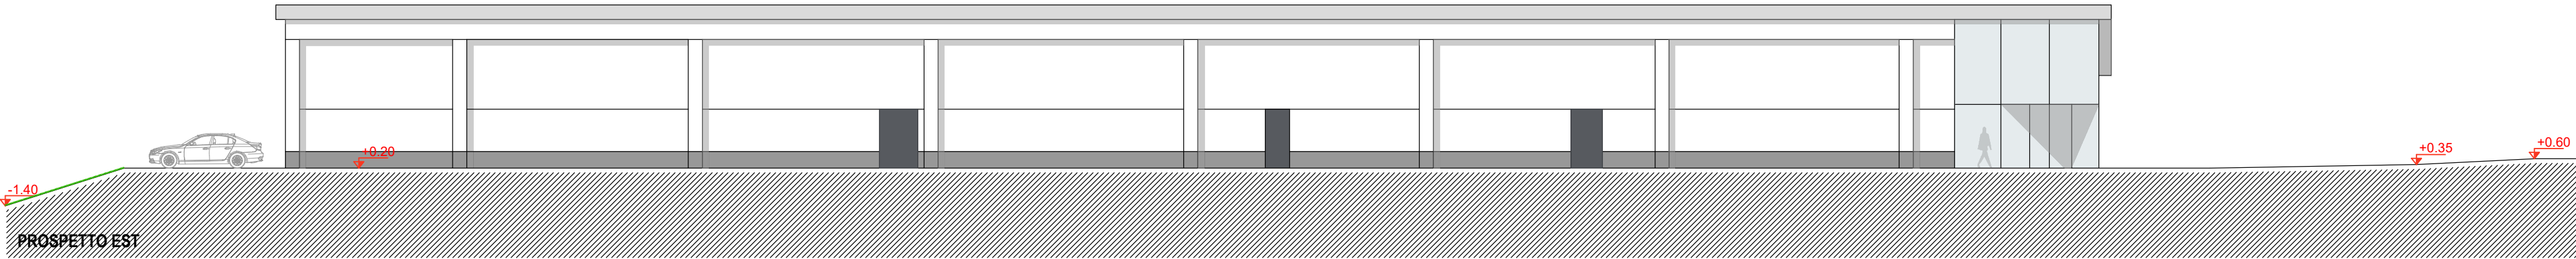
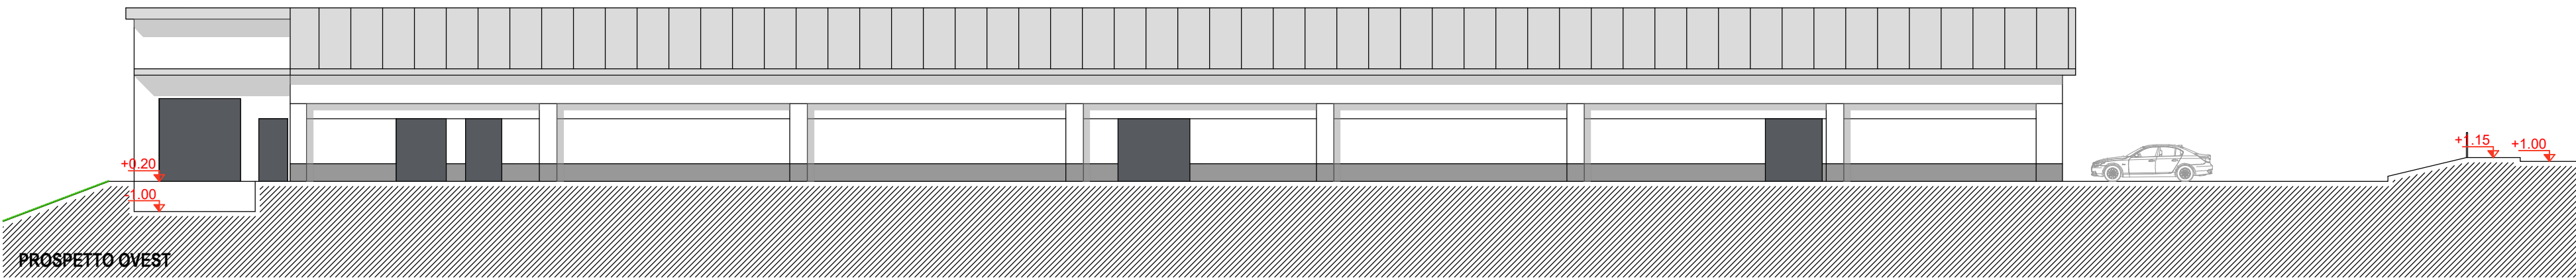
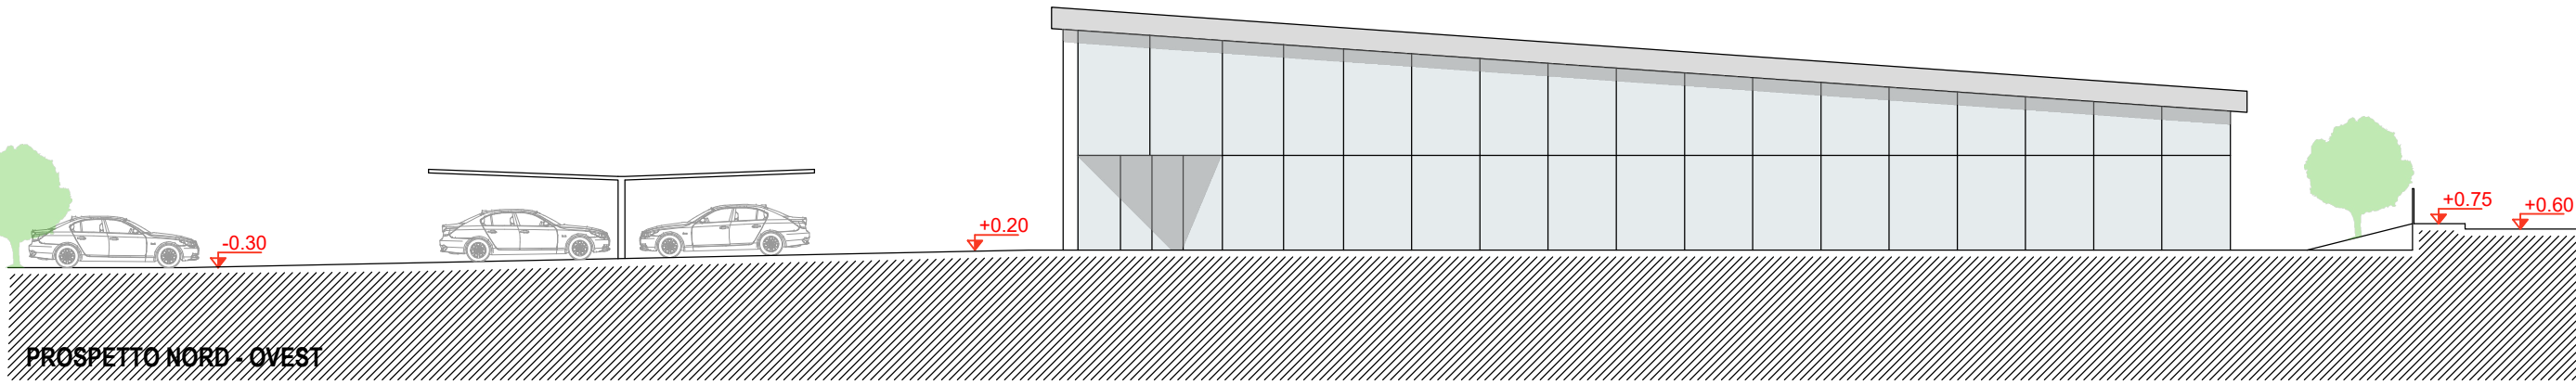


* SAGOME INDICATIVE

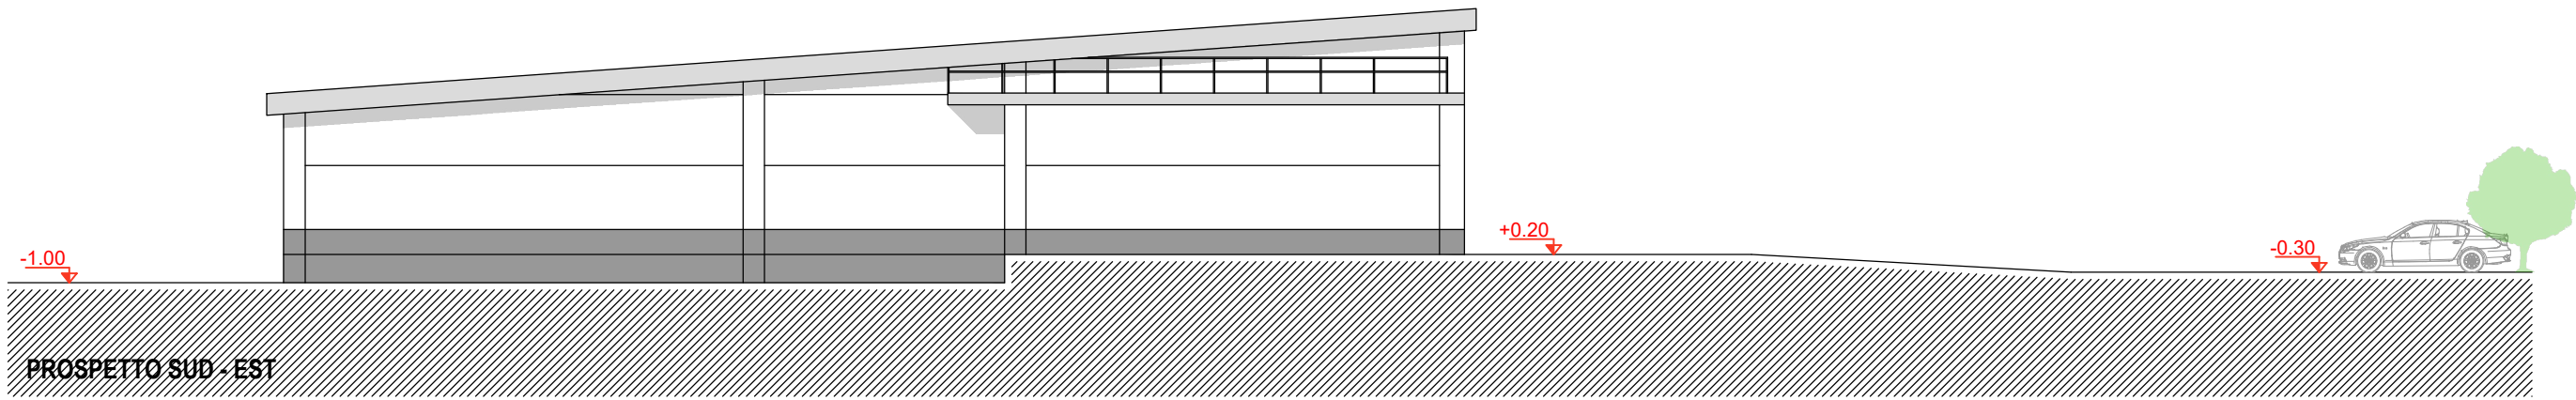

Comune di
INDUNO OLONA

PIANO INTEGRATO DI INTEVENTO
Comparto Solai e Travi via Bidino - Via Campagna

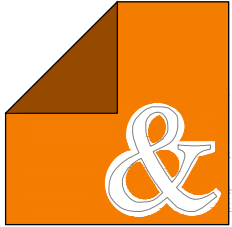

Studio di Architettura
Renato Reggioni & Marco Vanoni

Committente VICOM S.r.l. Proprietà SOLAI E TRAVI VARESE S.p.a. Tavola PROGETTO- Lotto 2 Prospetti e sezioni Edificio B File PUBBLICAZIONE INDUNO OLONA - SOLAI E TRAVI VARESE S.p.a. - DICEMBRE 2022 (TAVOLA 1 su 1)			04.1
Progettista	Di Lavori	Scala 1:200	
Completamento Aprile 2023		Data Dicembre 2022	
		Cod. Lavoro	

Questo documento è di proprietà del nostro studio. La riproduzione o divulgazione a terzi è vietata ai termini di legge.