


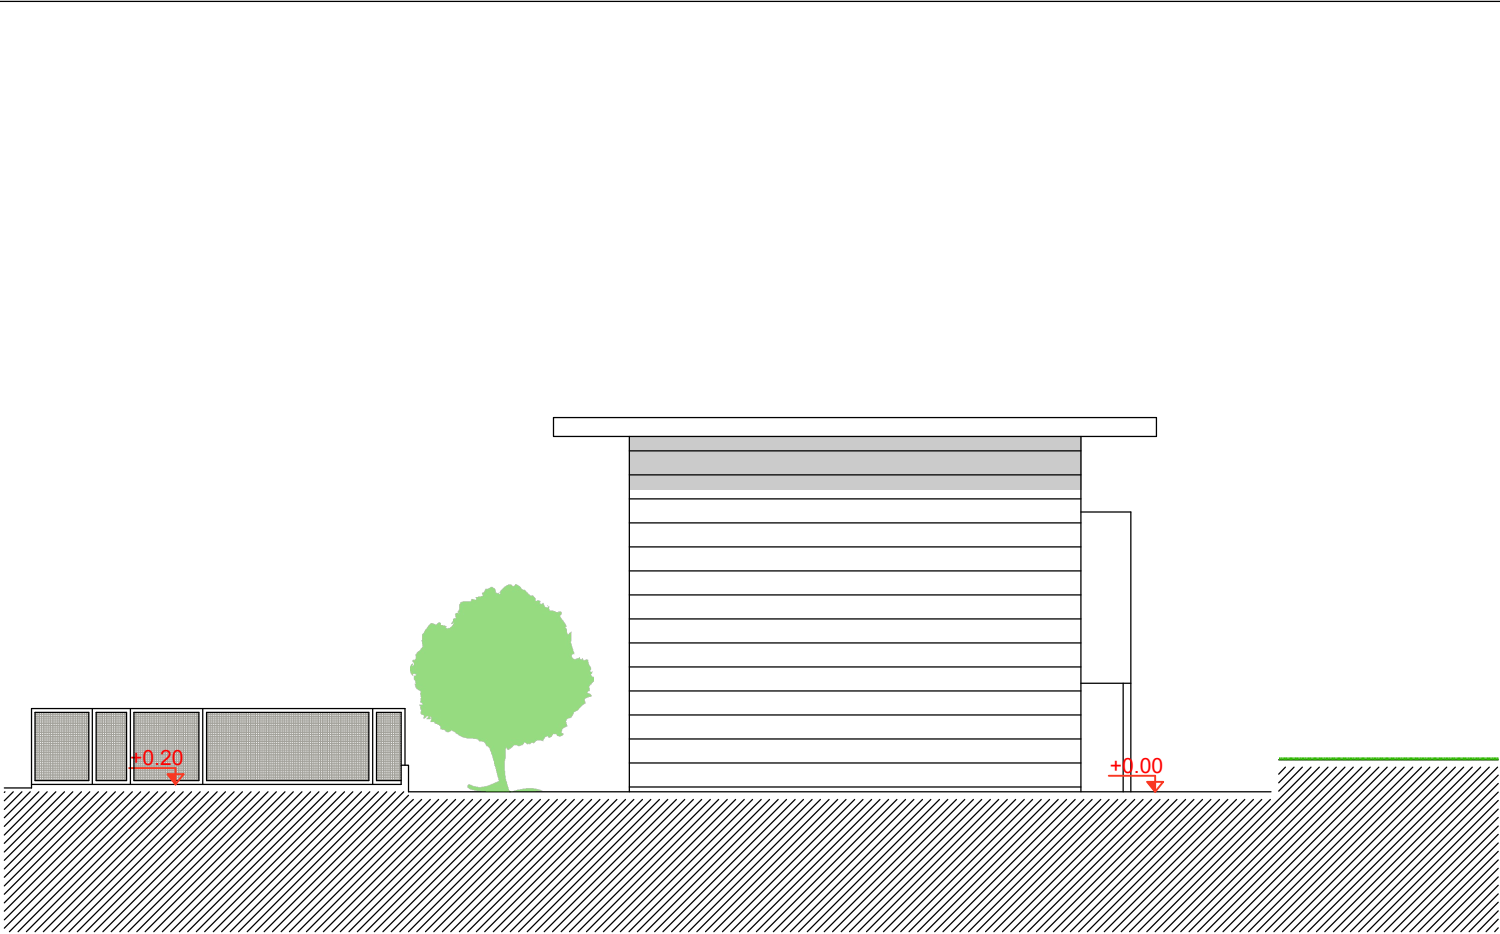


EDIFICIO C3
PROSPETTO NORD OVEST



EDIFICIO C3
PROSPETTO NORD EST



EDIFICIO C3
PROSPETTO SUD EST

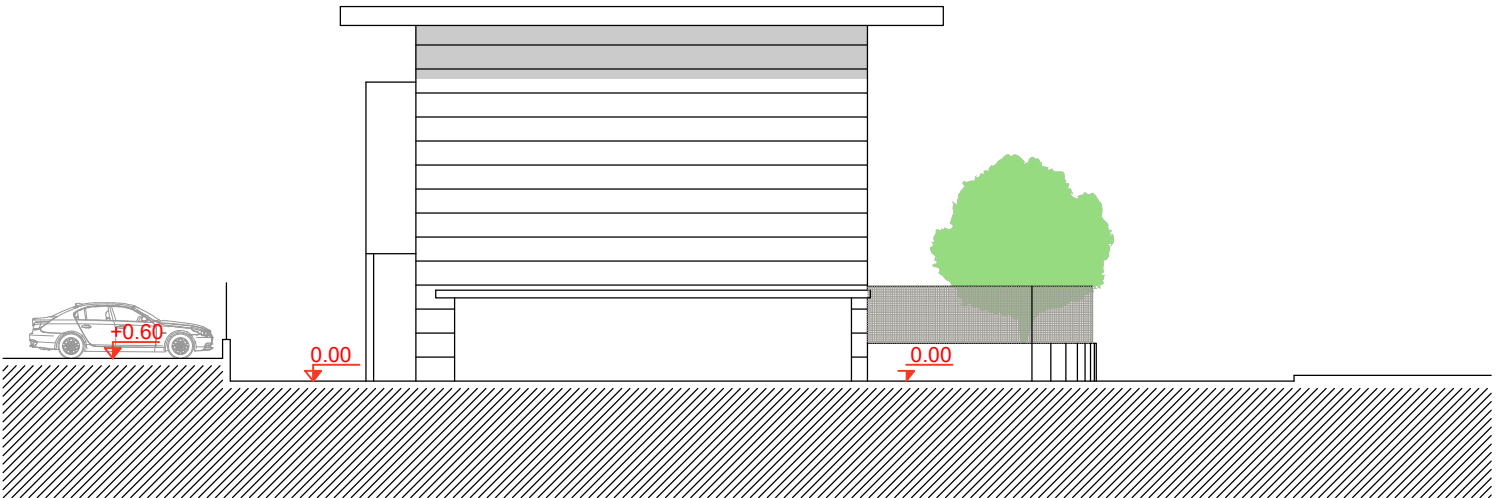


EDIFICIO C3
PROSPETTO SUD OVEST

Indicazione tipologica
Edifici in linea - 3 piani fuori terra

* SAGOME INDICATIVE

Comune di
INDUNO OLONA

PIANO INTEGRATO DI INTEVENTO
Comparto Solai e Travi via Bidino - Via Campagna

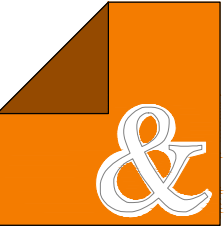

Studio di Architettura
Renato Reggiori & Marco Vanoni

Committente
VICOM S.r.l.
Proprietà
SOLAI E TRAVI VARESE S.p.a.

Tavola
PROGETTO- Lotto 3
Prospetti Edificio C3

File
P:\DATI\2020\INDUNO OLONA - SOLAI E TRAVI\3_P1 DICEMBRE 2022\WG2TAV05 e
TAV05_1_2_3.dwg

Progettista

Dir. Lavori

Scala:

1:200

Data

Dicembre 2022

Committente

Aggiornamento

Maggio 2023

Cod. Lavoro

05.2

Questo documento e' di proprieta' del nostro studio. La riproduzionee/o divulgazione a terzi e' vietata ai termini di legge.