

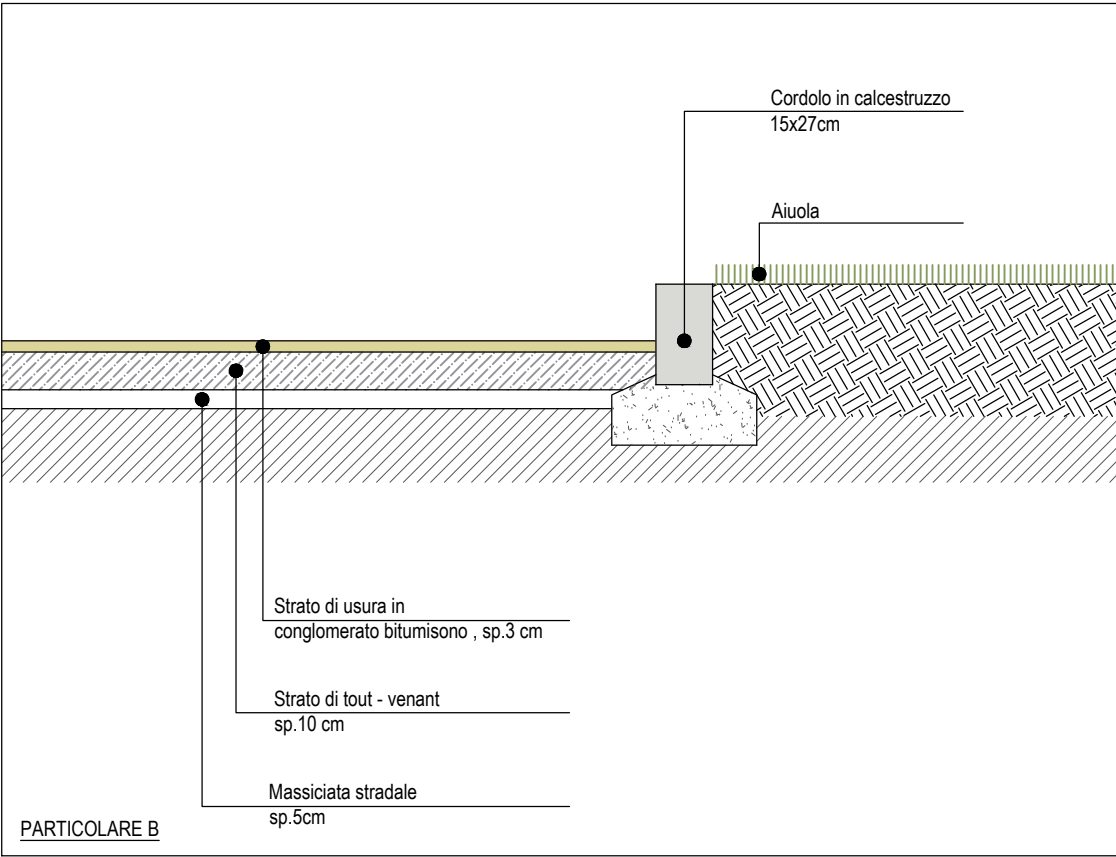
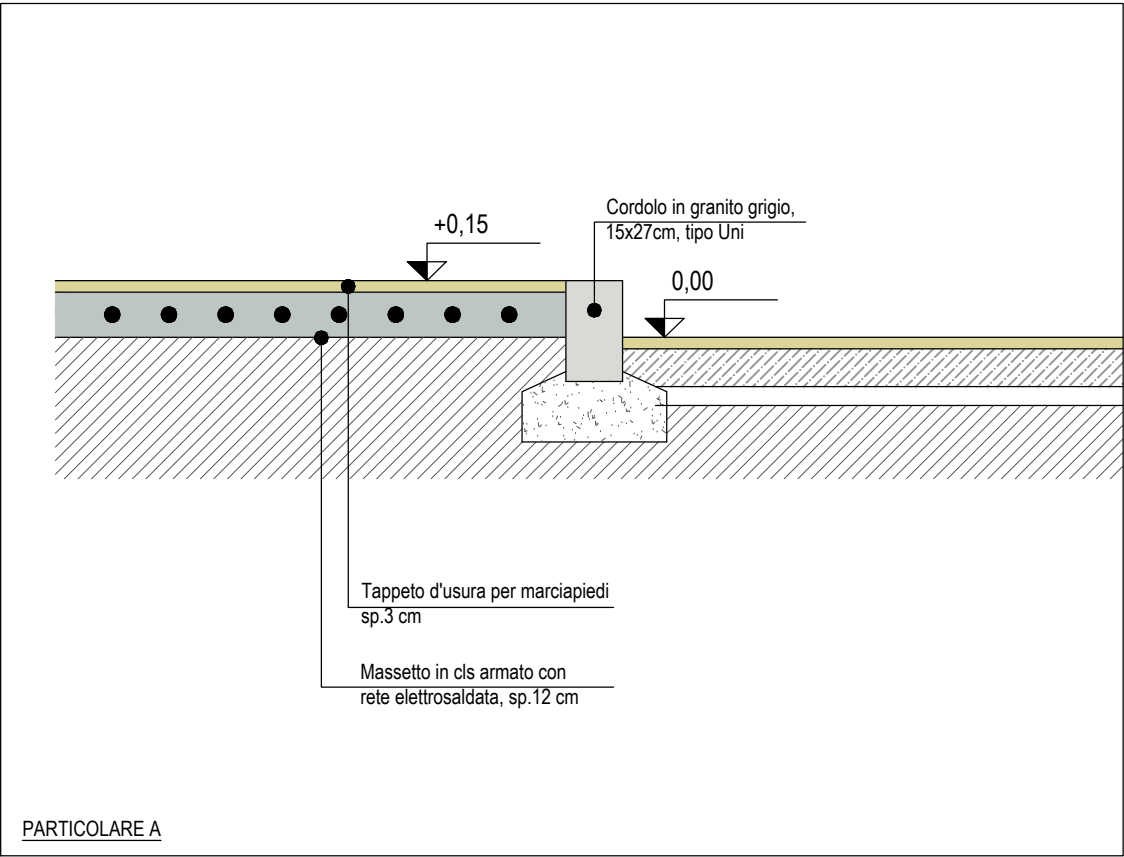


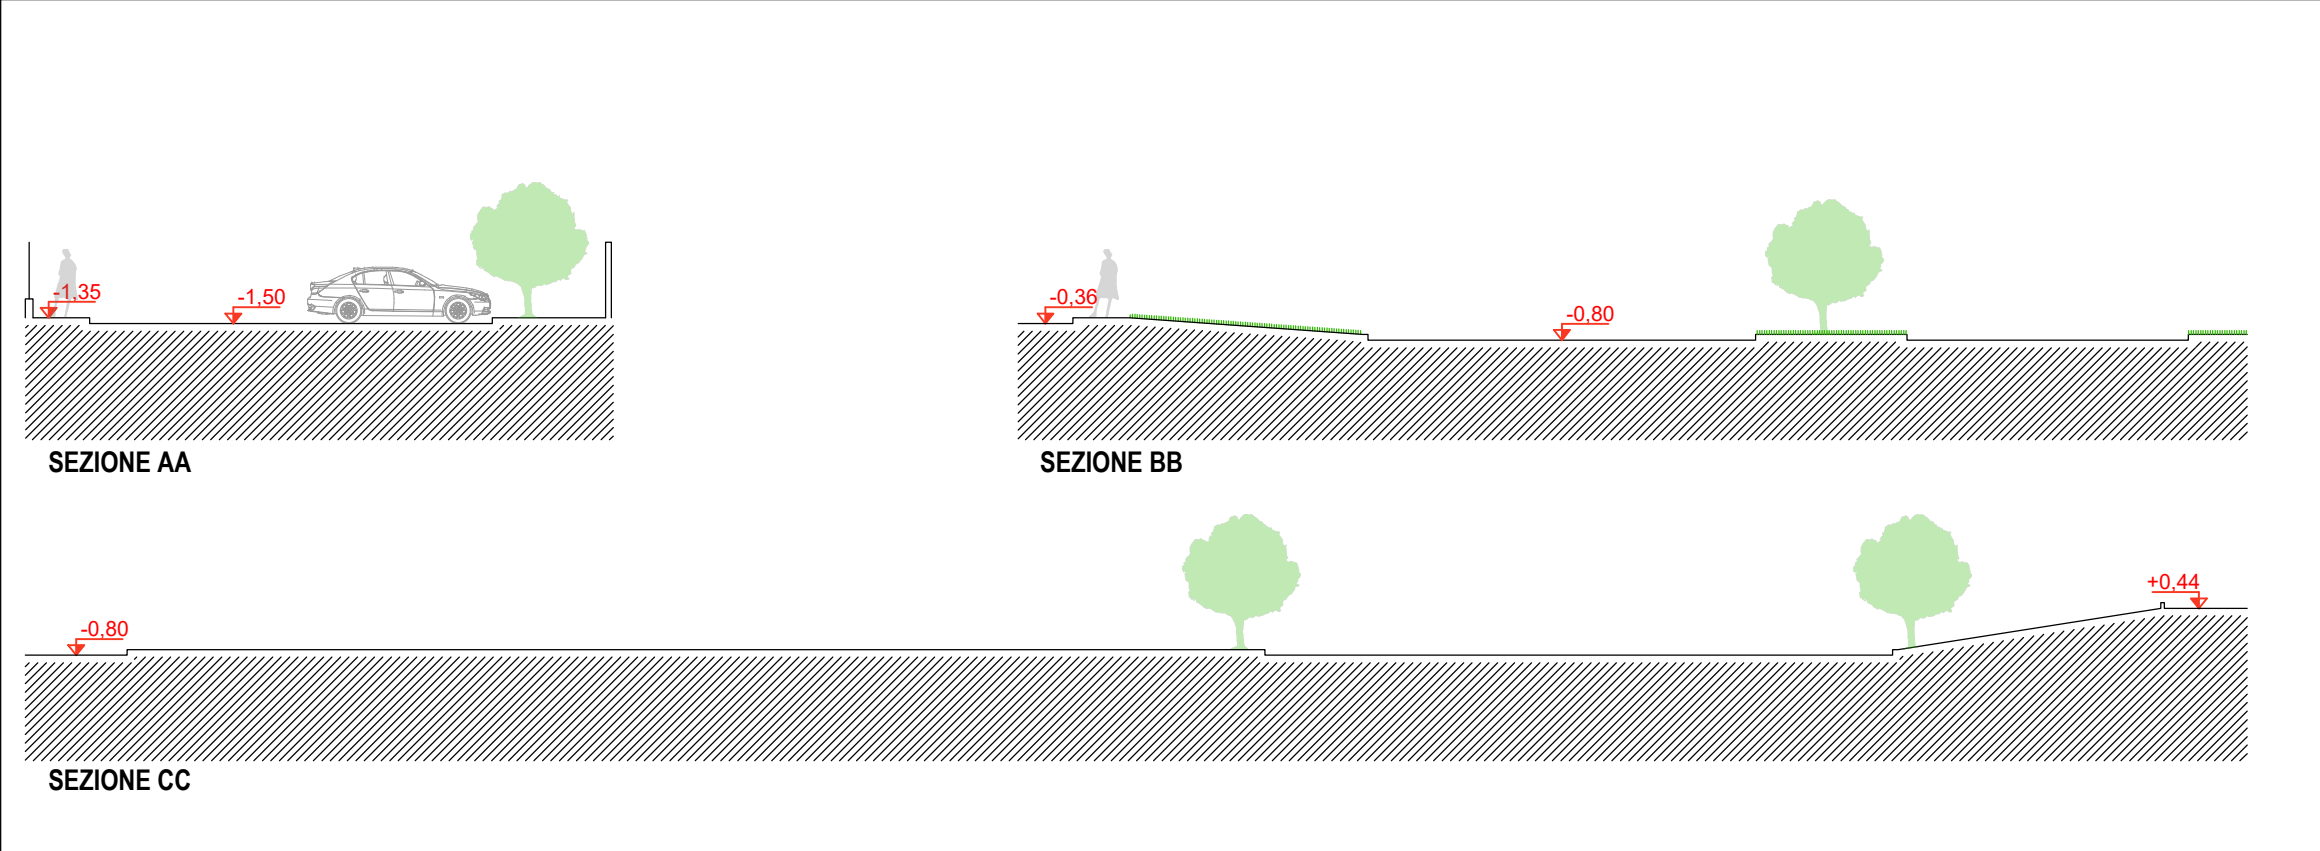

Comune di
INDUNO OLONA

PIANO INTEGRATO DI INTEVENTO
Comparto Solai e Travi via Bidino - Via Campagna

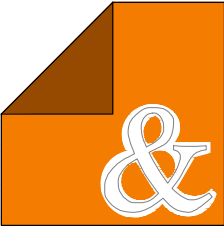

Studio di Architettura
Renato Reggiori & Marco Vanoni

Committente VICOM S.r.l. Proprietà SOLAI E TRAVI VARESE S.p.a.		
Tavola PROGETTO OPERE DI URBANIZZAZIONE - Lotto A Sezioni e Particolari costruttivi		08.1
File		
Progettista	Dir. Lavori	Scala: 1:200 1:20
		Data Dicembre 2022
Committente	Aggiornamento Aprile 2023	
	Cod. Lavoro	

Questo documento e' di proprieta' del nostro studio. La riproduzionee/o divulgazione a terzi e' vietata ai termini di legge.

21145 Gazzada Schianno (Varese) Via G. Marconi, 14 - Tel. 0339.0332.462881 - E-Mail tecnico@alabaco-ra.it - Pec studioreggiorivanoni@pec.it