


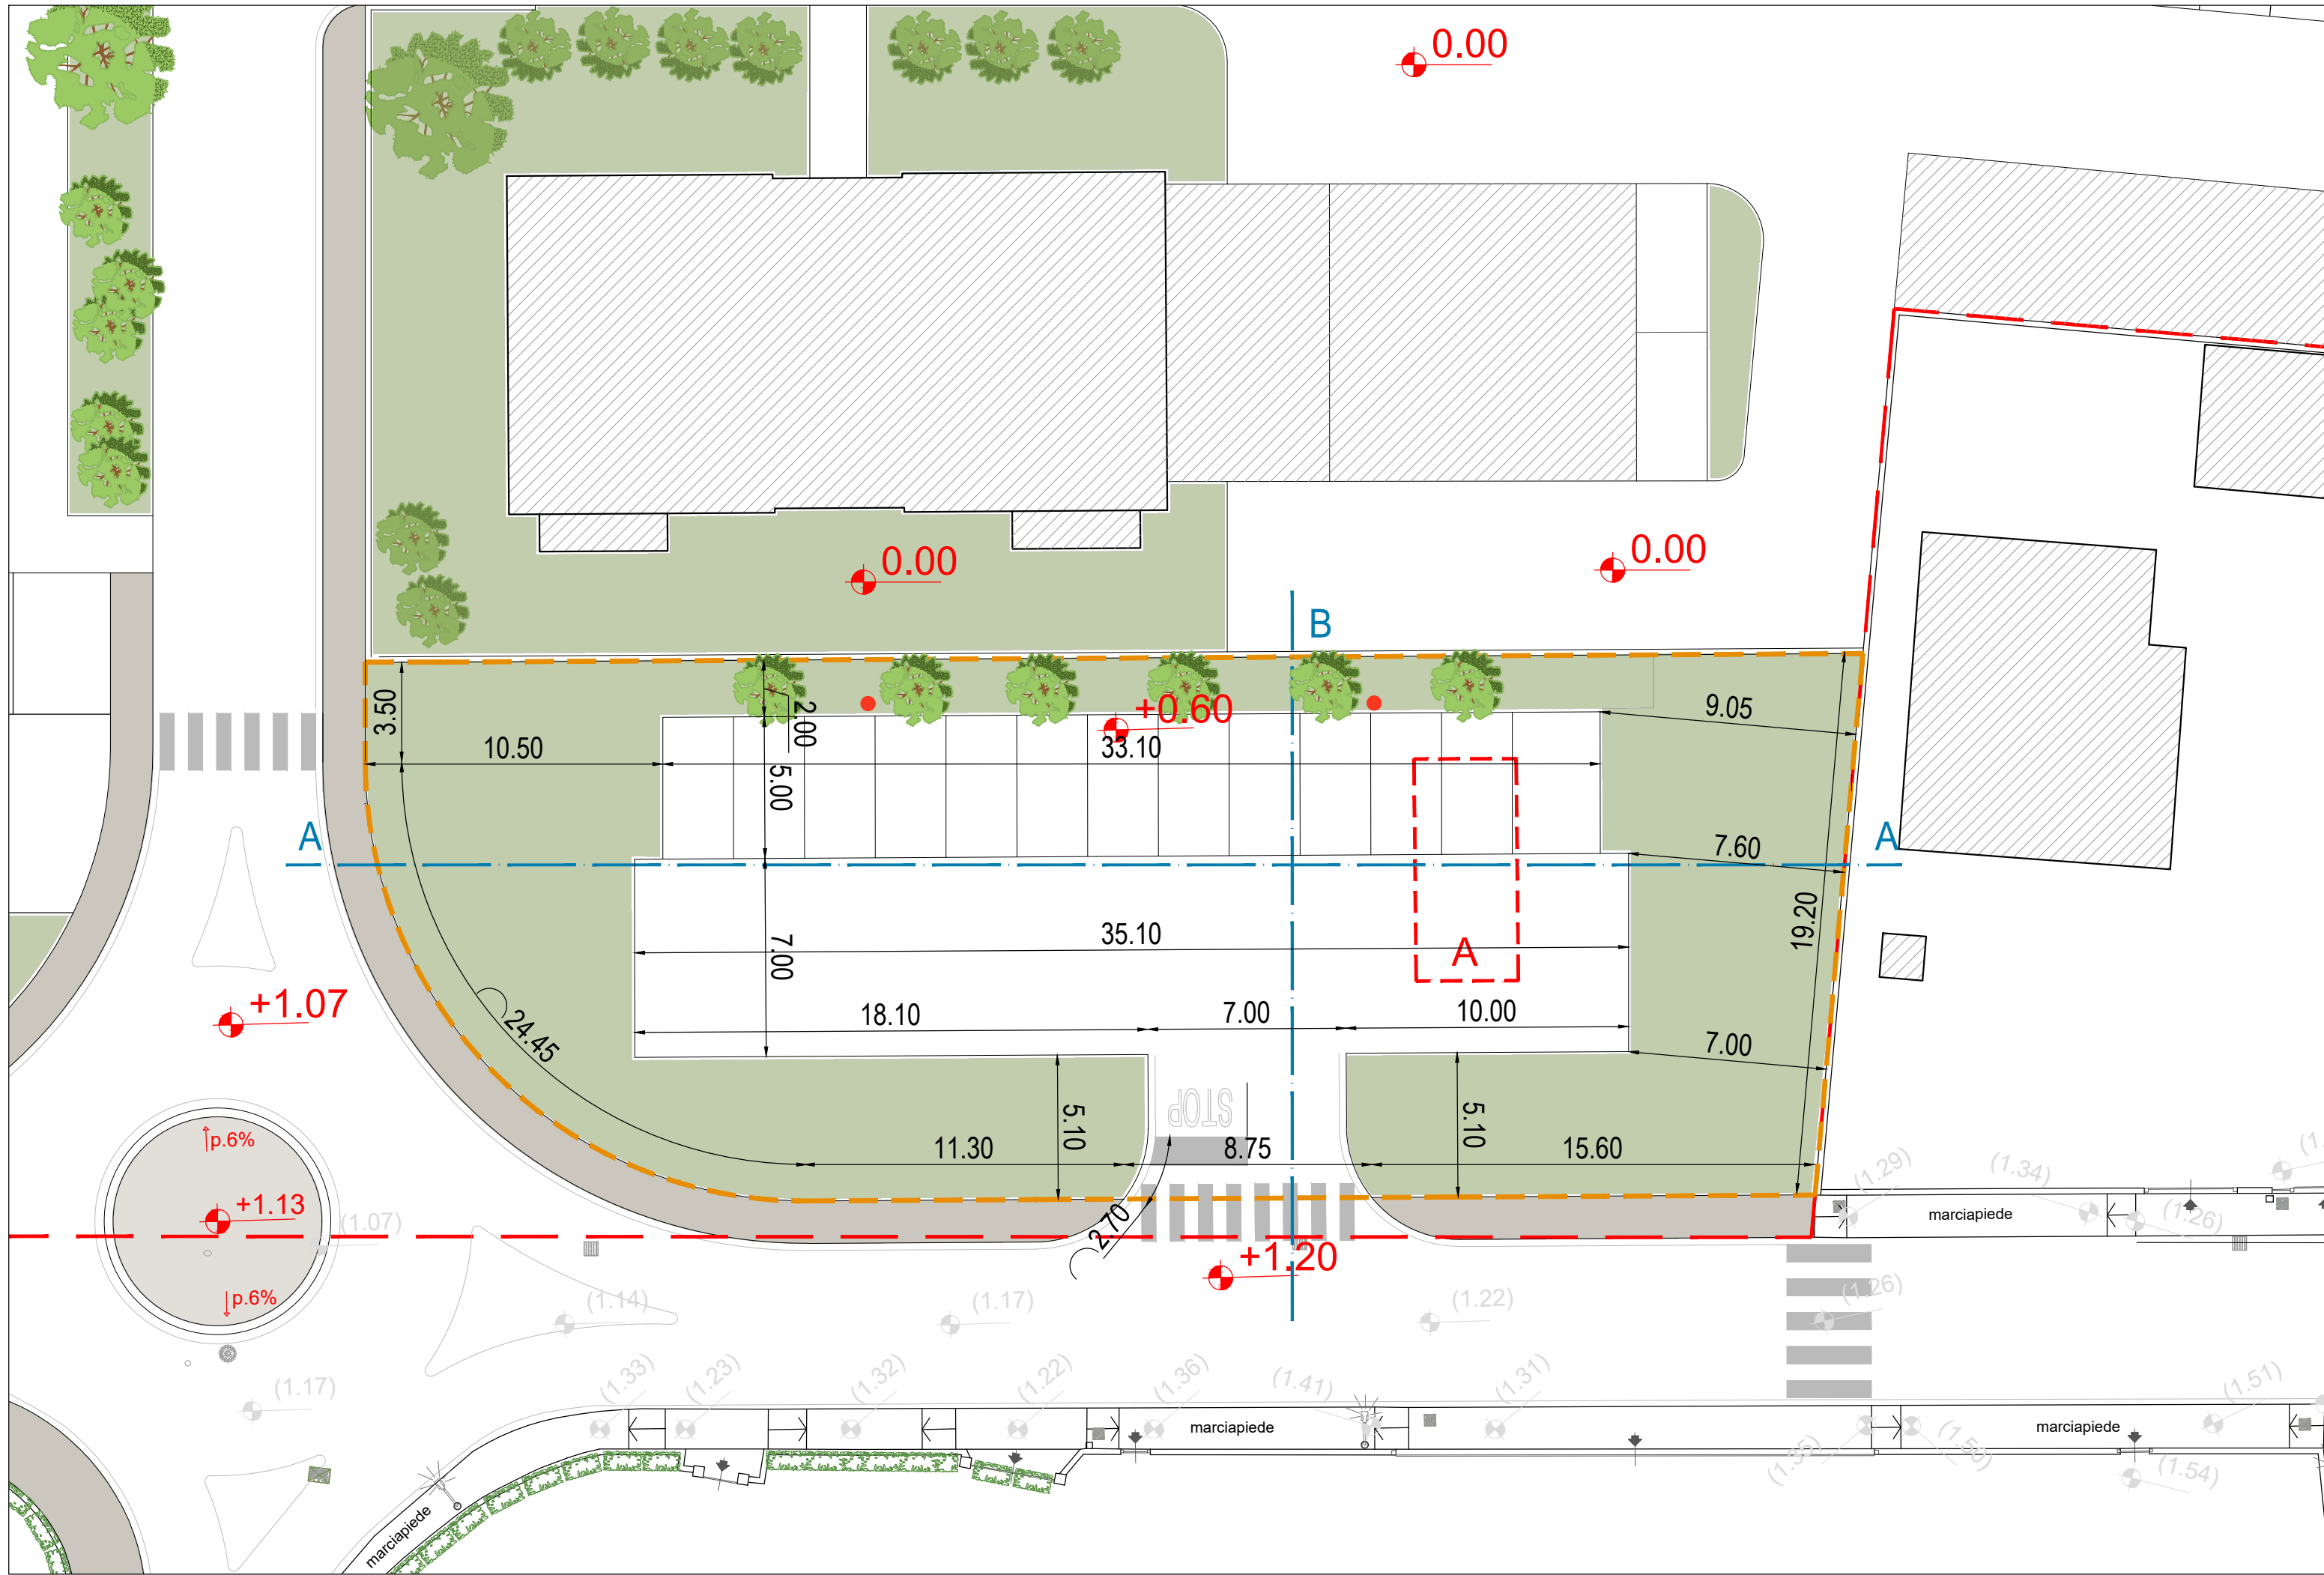



LEGENDA

- Area Lotto B - PARCHEGGIO di VIA BIDINO
- Palo illuminazione

SPECIE ARBOREE


- Carpinus betulus fastigiata

NORD

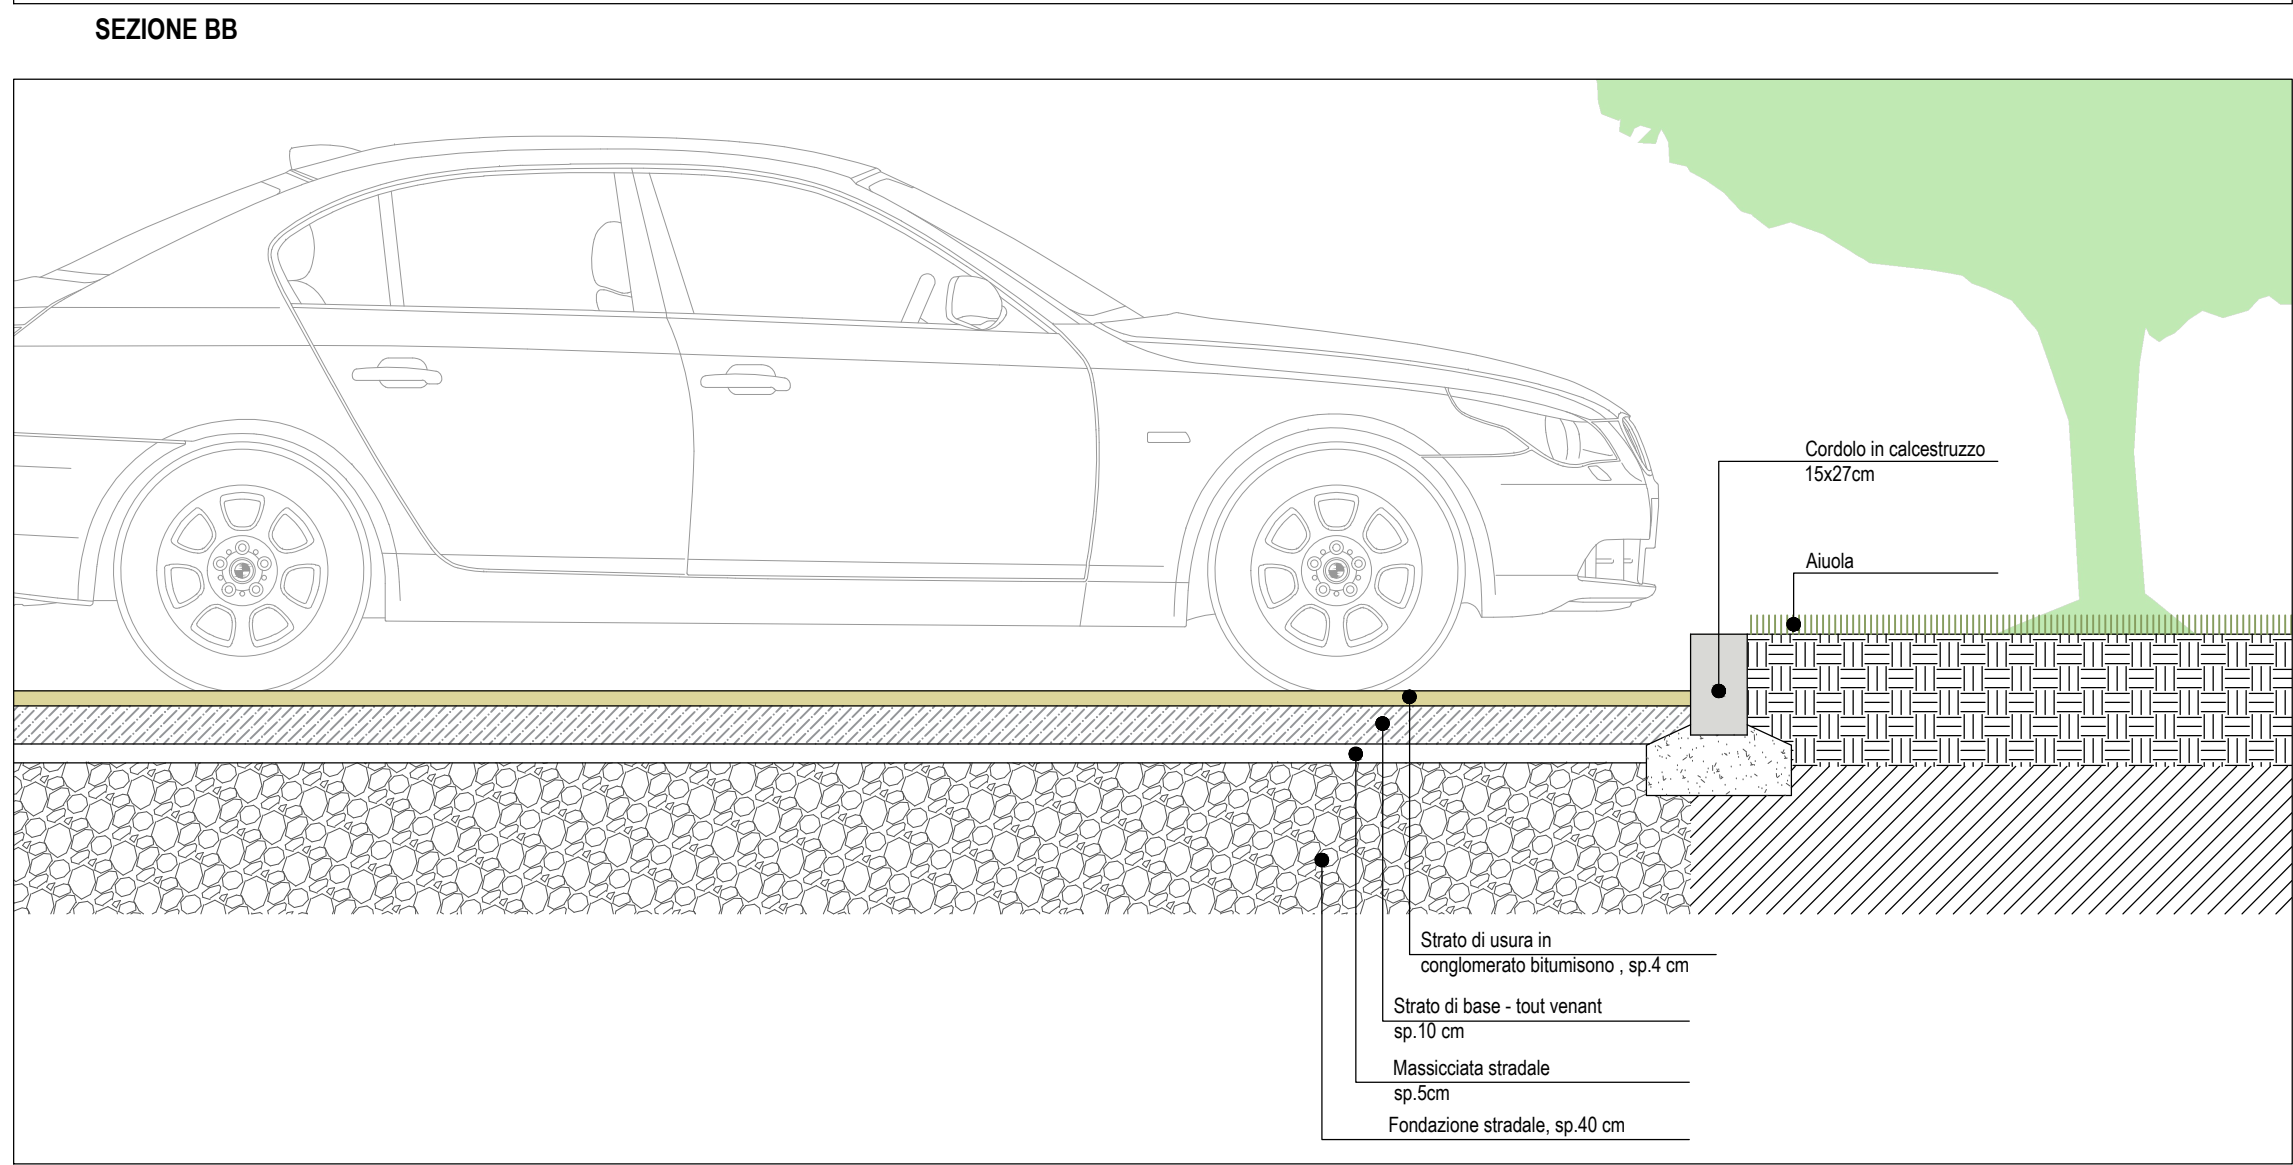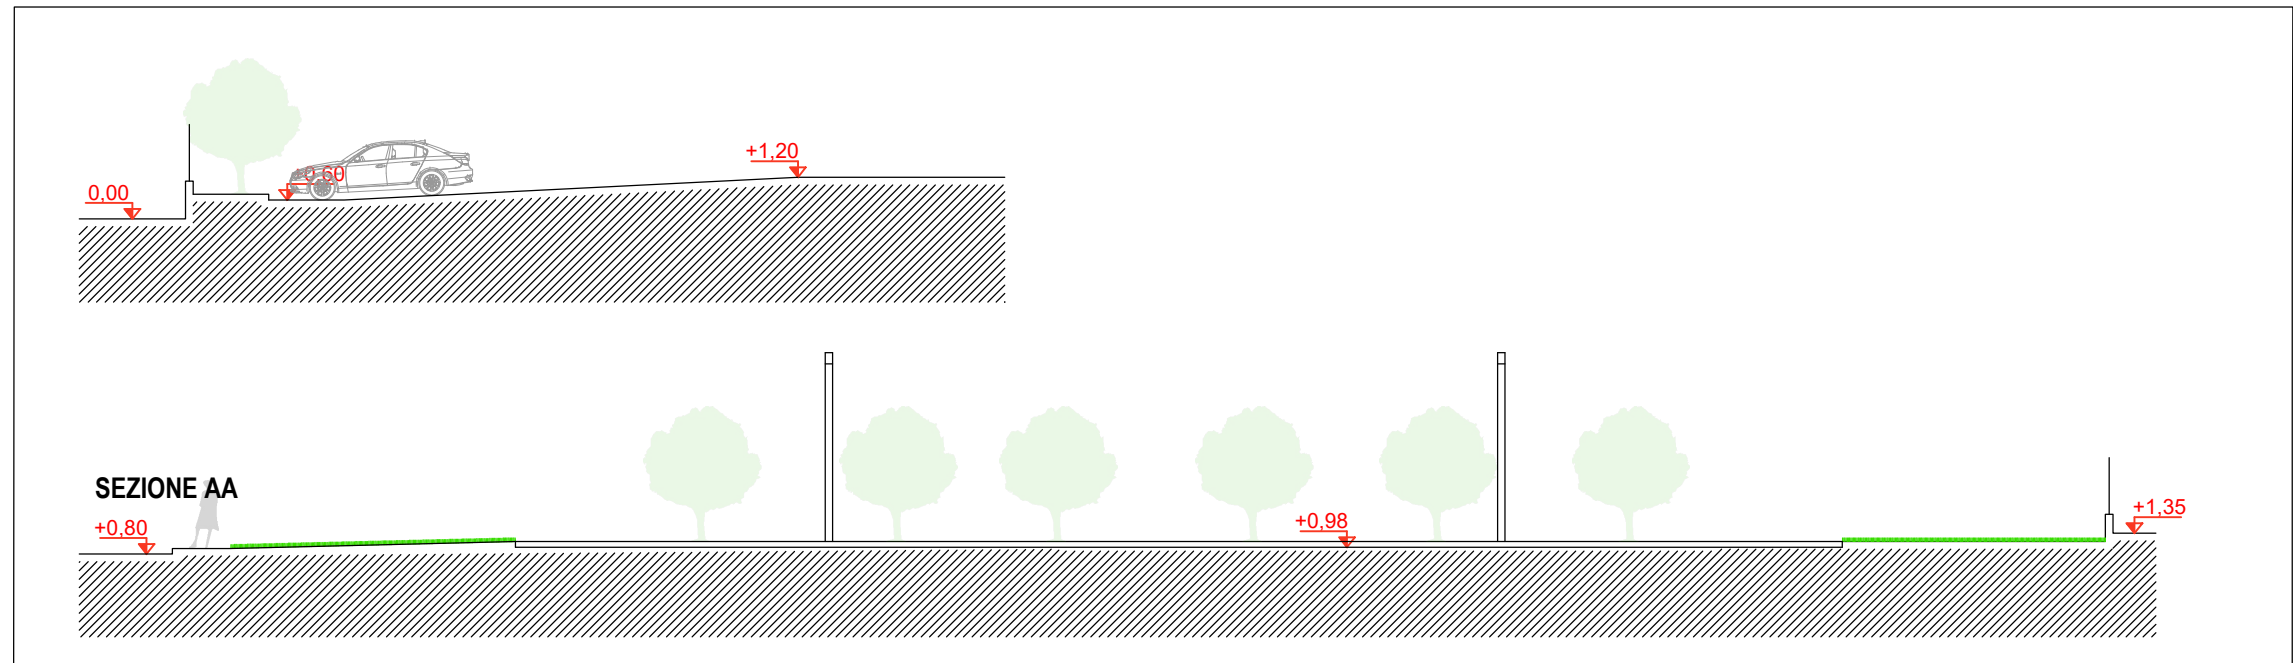

Comune di
INDUNO OLONA

PIANO INTEGRATO DI INTEVENTO
Comparto Solai e Travi via Bidino - Via Campagna

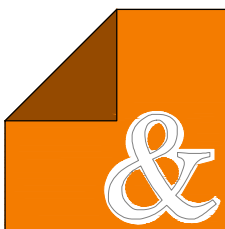

Studio di Architettura
Renato Reggiori & Marco Vanoni

Committente
VICOM S.r.l.
Proprietà
SOLAI E TRAVI VARESE S.p.a.

Tavola
PROGETTO OPERE DI URBANIZZAZIONE - Lotto B
Planimetria generale, Sezioni e Particolare costruttivo

File
P:\DATI 2023\INDUNO OLONA - SOLAI E TRAVI, 14 DICEMBRE 2022\INDUNO OLONA.dwg

Progettista

Dir. Lavori

Scala:

1:200

1:20

Data

Dicembre 2022

Committente

Aggiornamento

Maggio 2023

Cod. Lavoro

Questo documento e' di proprieta' del nostro studio. La riproduzione o divulgazione a terzi e' vietata ai termini di legge.