



INQUADRAMENTO GENERALE

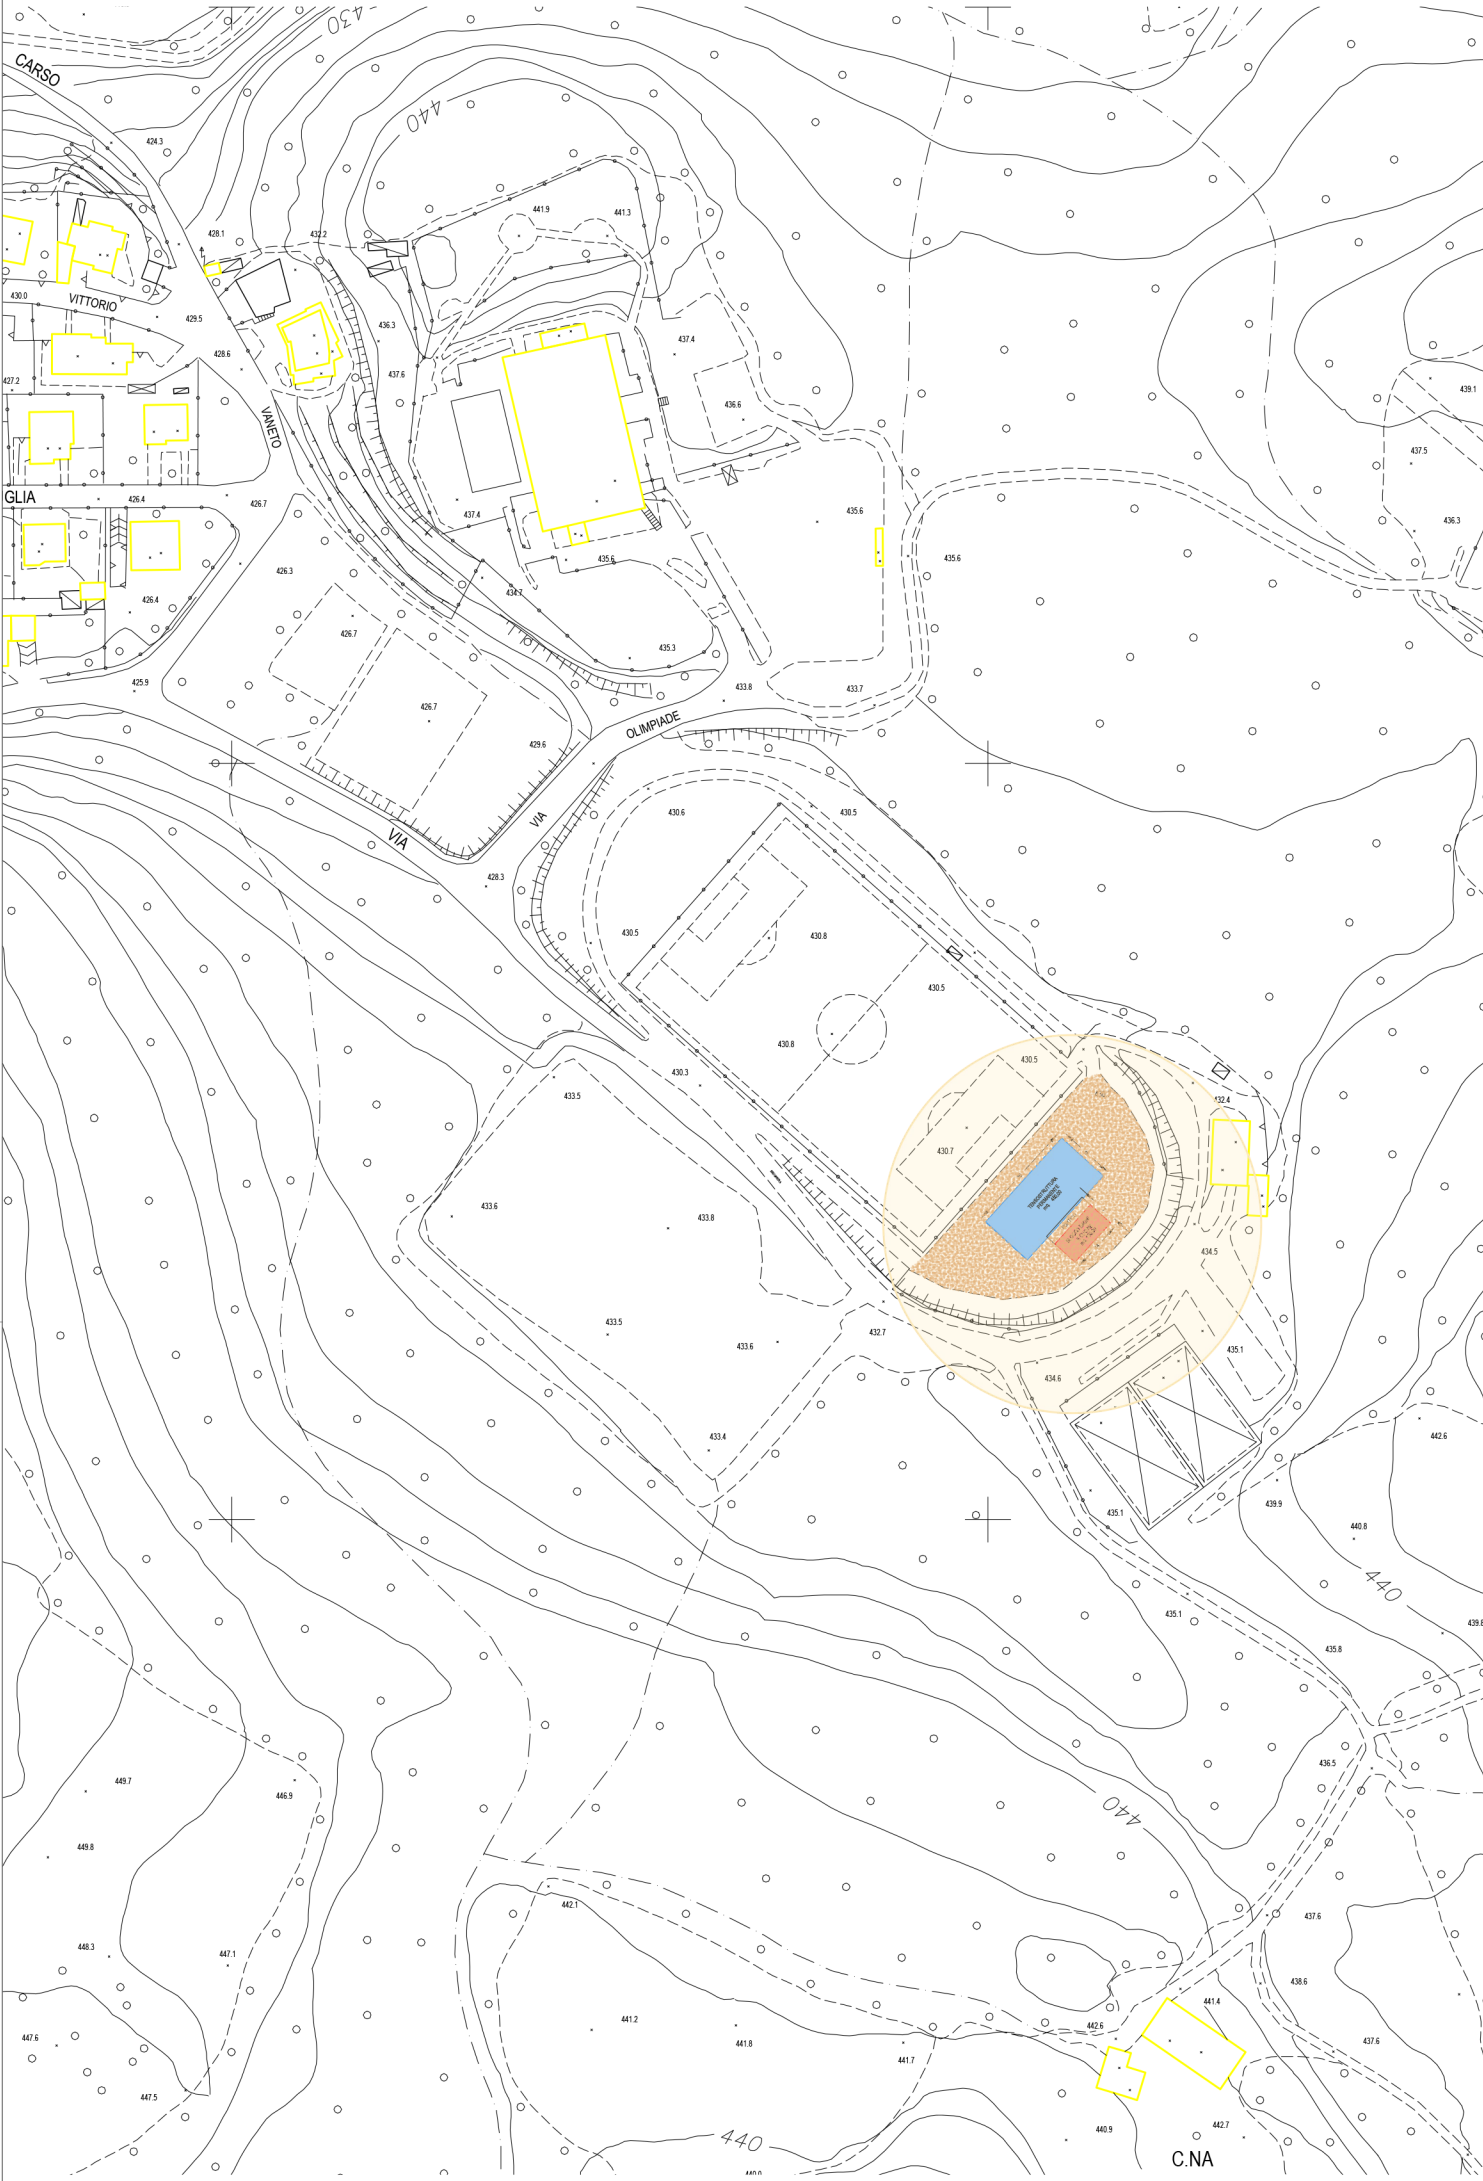

- Area di intervento
- Inghiaiaitura Superficiale


PLANIMETRIA SOTTOSERVIZI

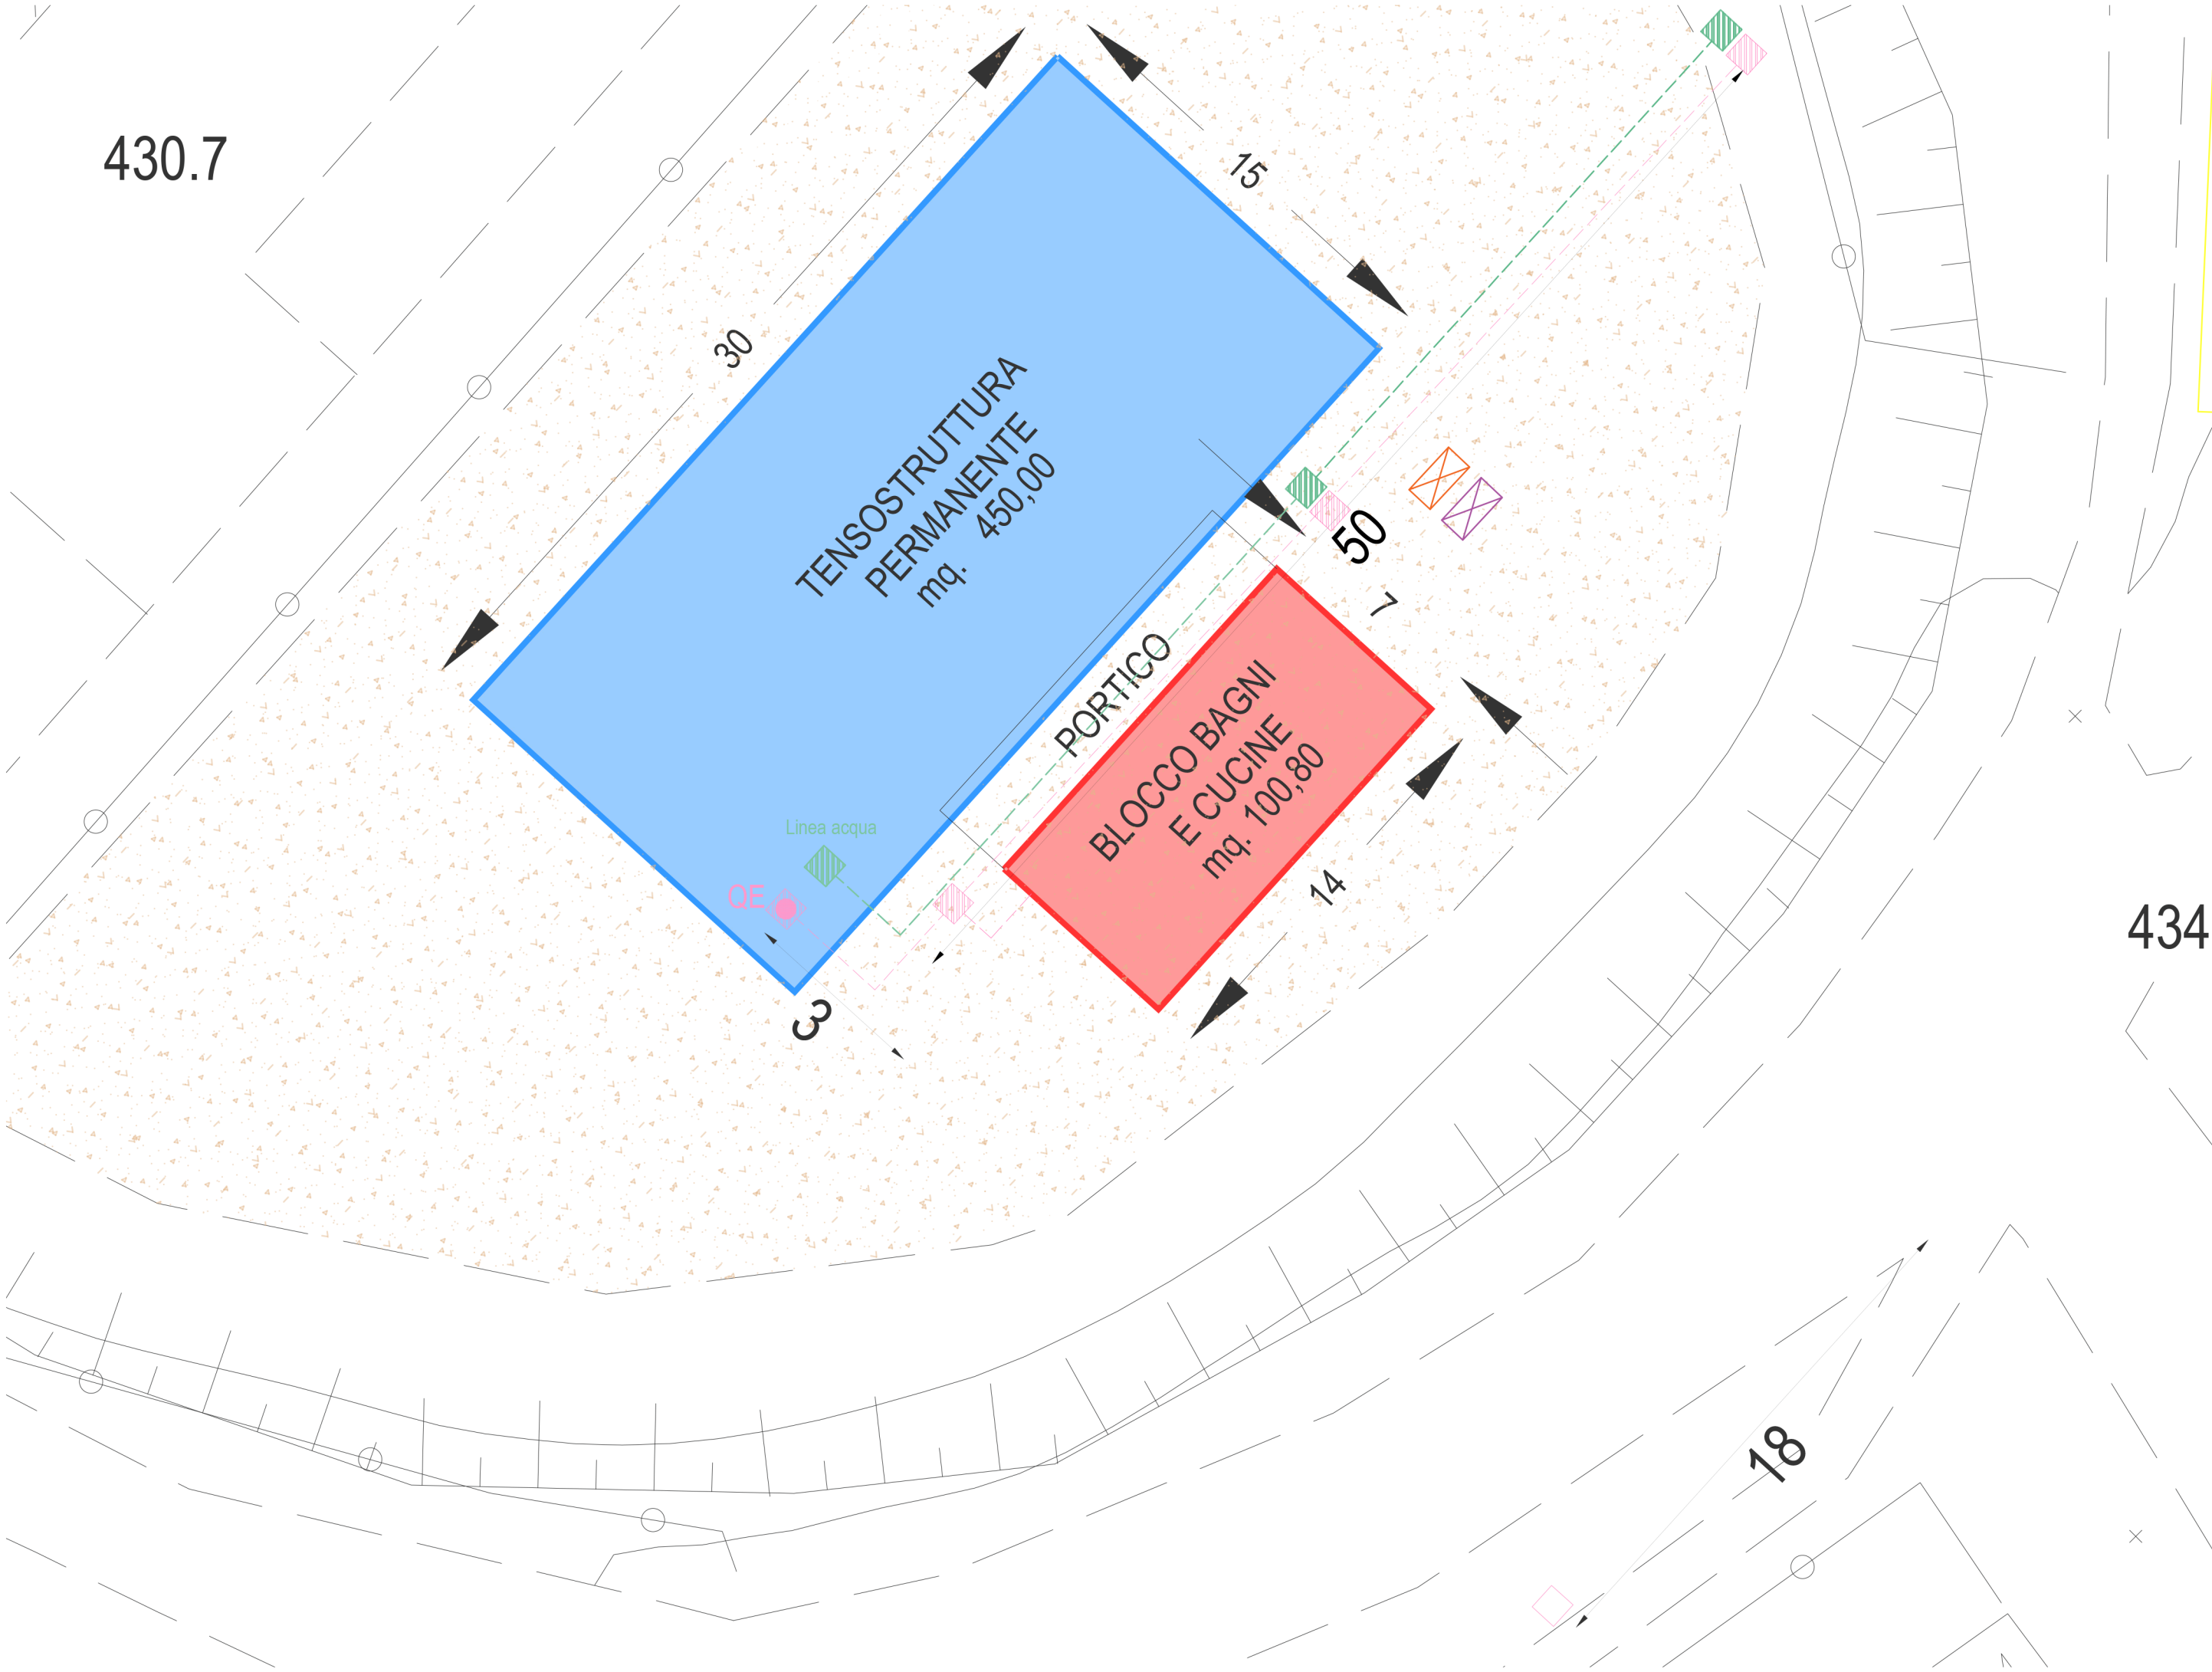

- Quadro elettrico generale
- Pozzetto di derivazione energia elettrica
- Linea interrata energia elettrica
- Pozzetto di derivazione acqua
- Linea interrata acqua
- vasca Imhoff
- Degrassatore

Comune di
INDUNO OLONA

Spazio area delle feste
Via Brugheria - Induno Olona
(VA)

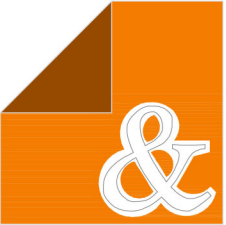

Studio di Architettura
Renato Reggiori & Marco Vanoni

Committente VICOM Srl Viale Domodossola n.17 20145 Milano (MI)		12.1
Tavola PROGETTO PRELIMINARE PLANIMETRIA GENERALE DI INQUADRAMENTO		
Realizzazione di tensostruttura permanente e blocco servizi		
Progettista	Dir. Lavori	Scala: 1:2000 - 1:200
		Data Maggio 2023
Committente		Aggiornamento
		Cod. Lavoro

21045 Gazzada Schianno (Varese) Via G. Marconi, 14 - Tel. 0332.0332.40281 - E-Mail: tenso@labore.it - Per: rtdesign@labore.it

Questo documento e' di proprieta' del nostro studio. La riproduzionee/o divulgazione a terzi e' vietata ai termini di legge.