




BLOCCO SERVIZI - PROSPETTI E COPERTURA

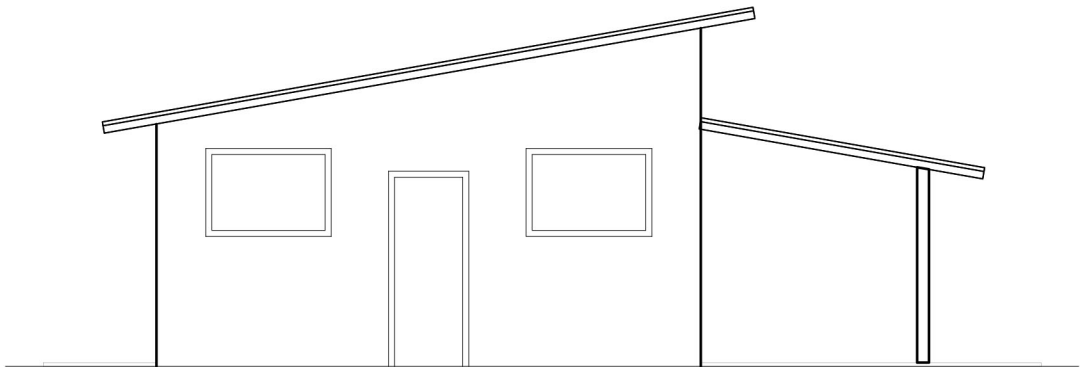


PROSPETTO EST

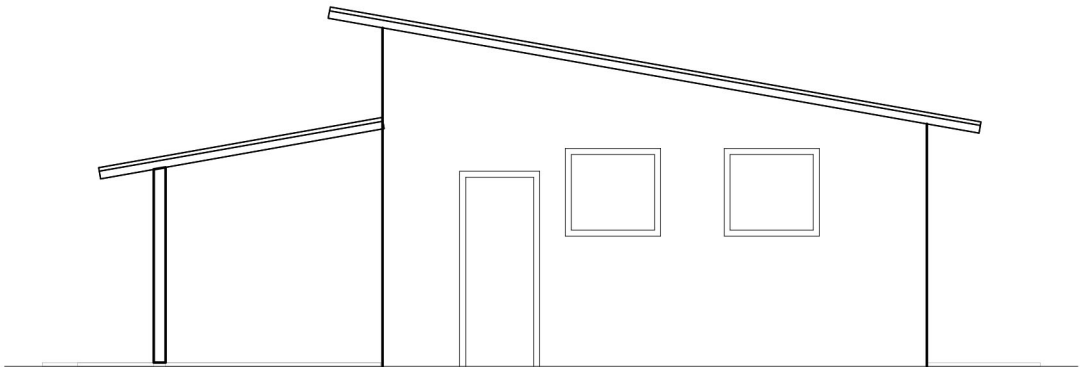



PROSPETTO OVEST

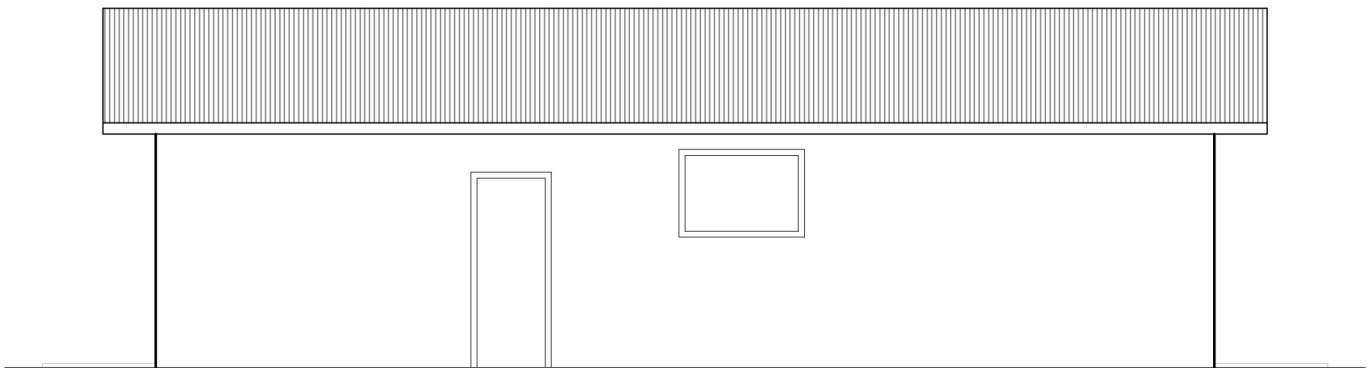

PROSPETTO SUD

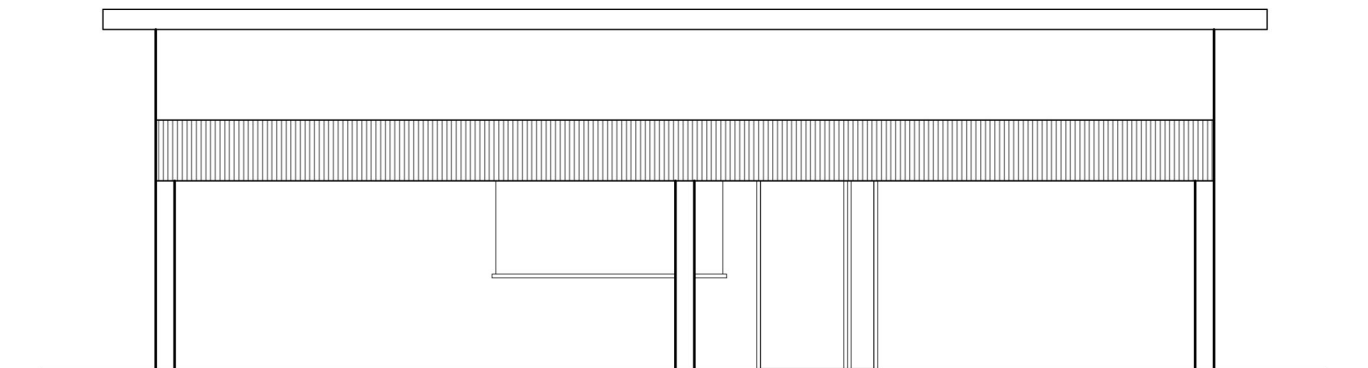

PROSPETTO NORD

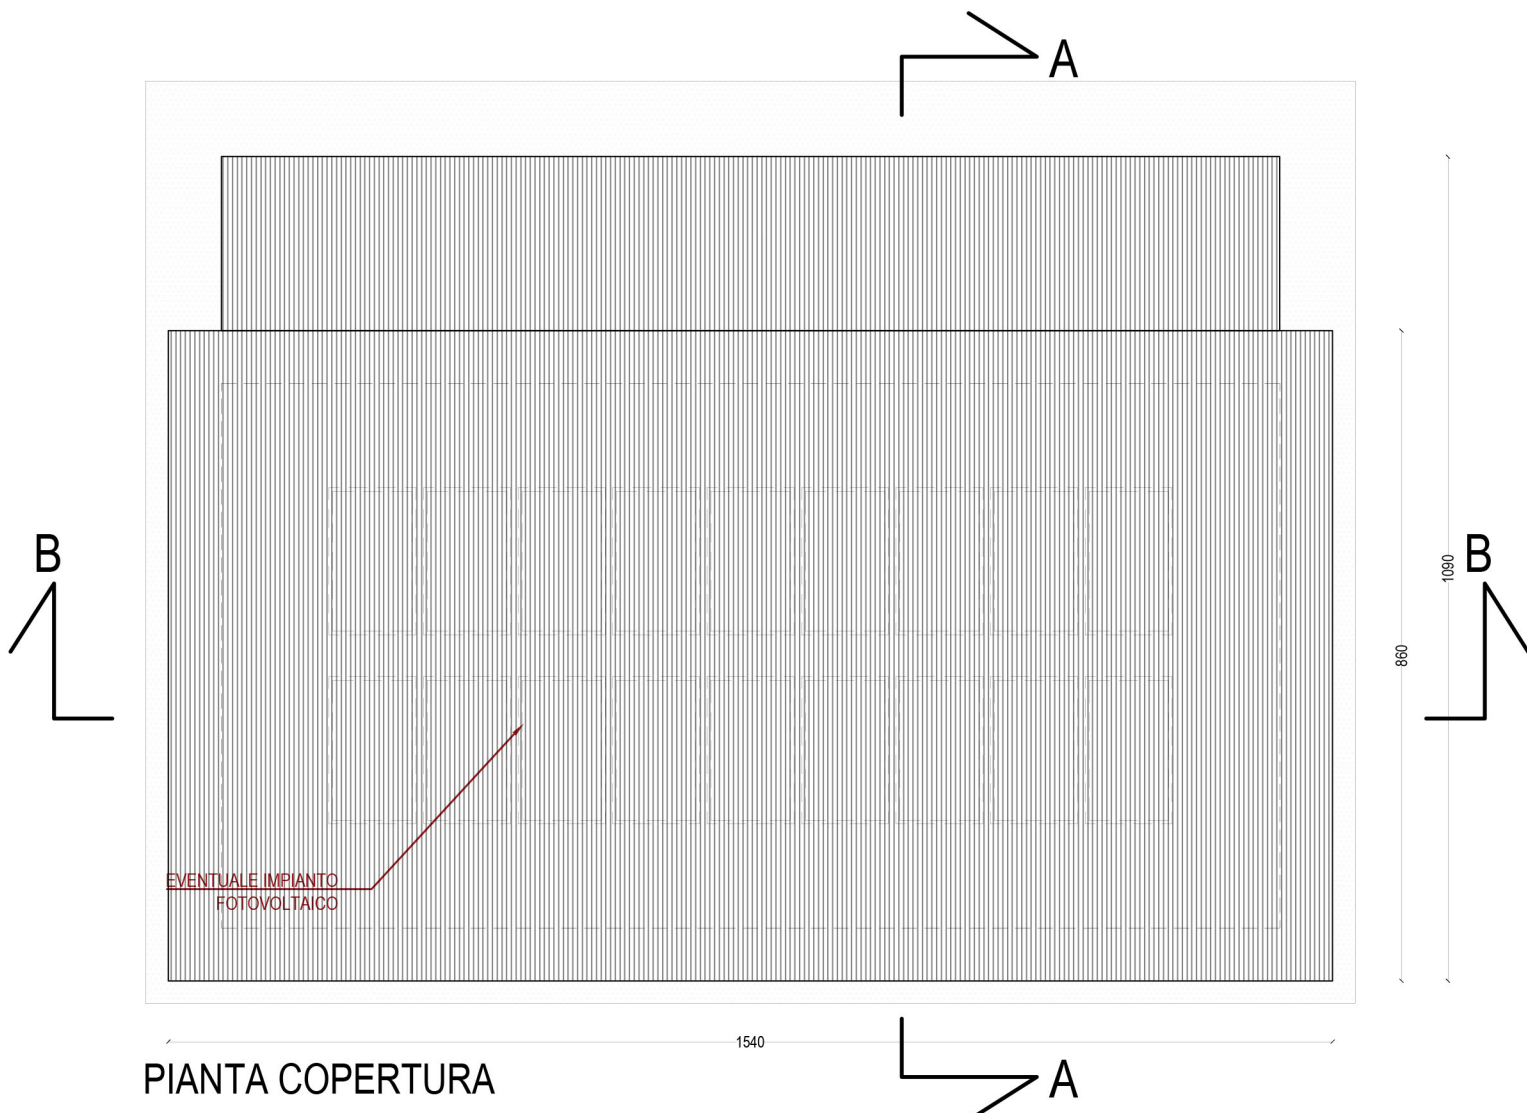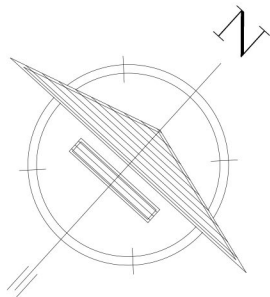

PIANTA COPERTURA

Comune di
INDUNO OLONA

Spazio area delle feste
Via Brugheria - Induno Olona
(VA)

Studio di Architettura
Renato Reggiori & Marro Vanoni

Comittente VICOM Srl Viale Domodossola n.17 20145 Milano (MI)			
Tavola PROGETTO PRELIMINARE PROSPETTI E PIANTE COPERTURA BLOCCO SERVIZI		12.4	
Realizzazione di tensostruttura permanente e blocco servizi			
Progettista	Dir. Lavori	Scala: 1:100	
		Data Maggio 2023	
Comittente		Aggiornamento	
		Cod. Lavoro	
Questo documento e' di proprieta' del nostro studio. La riproduzionee/o divulgazione a terzi e' vietata ai termini di legge.			