





BLOCCO SERVIZI - IMPIANTISTICA

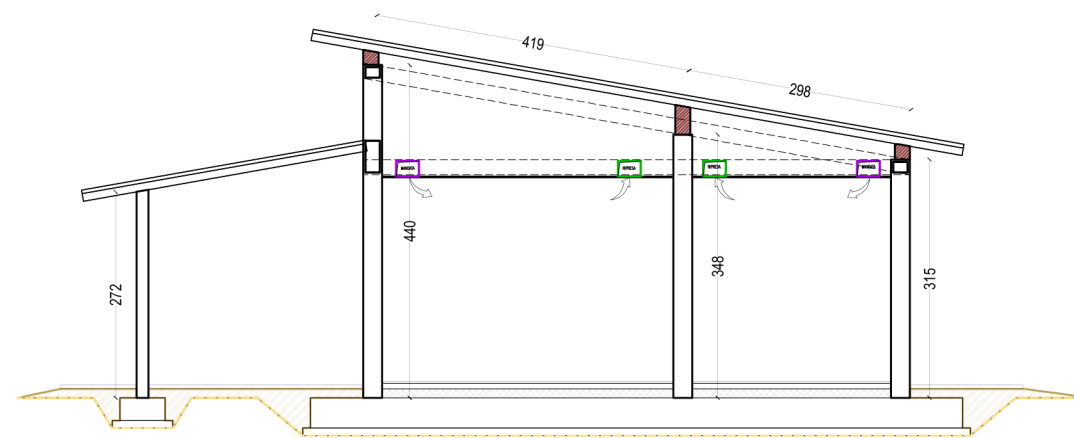

SEZIONE A-A

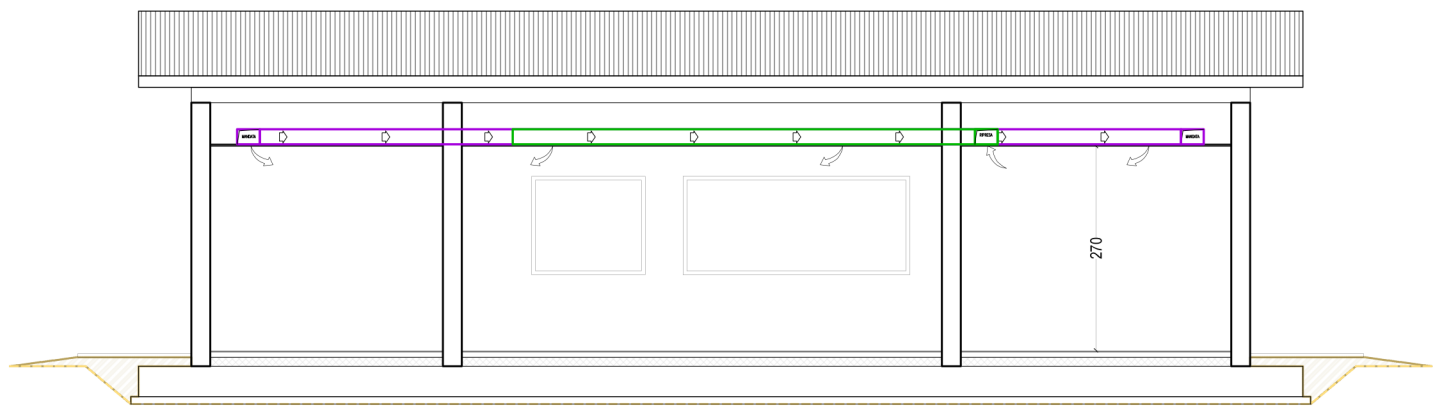


SEZIONE B-B

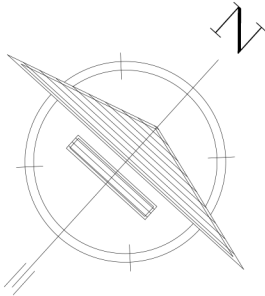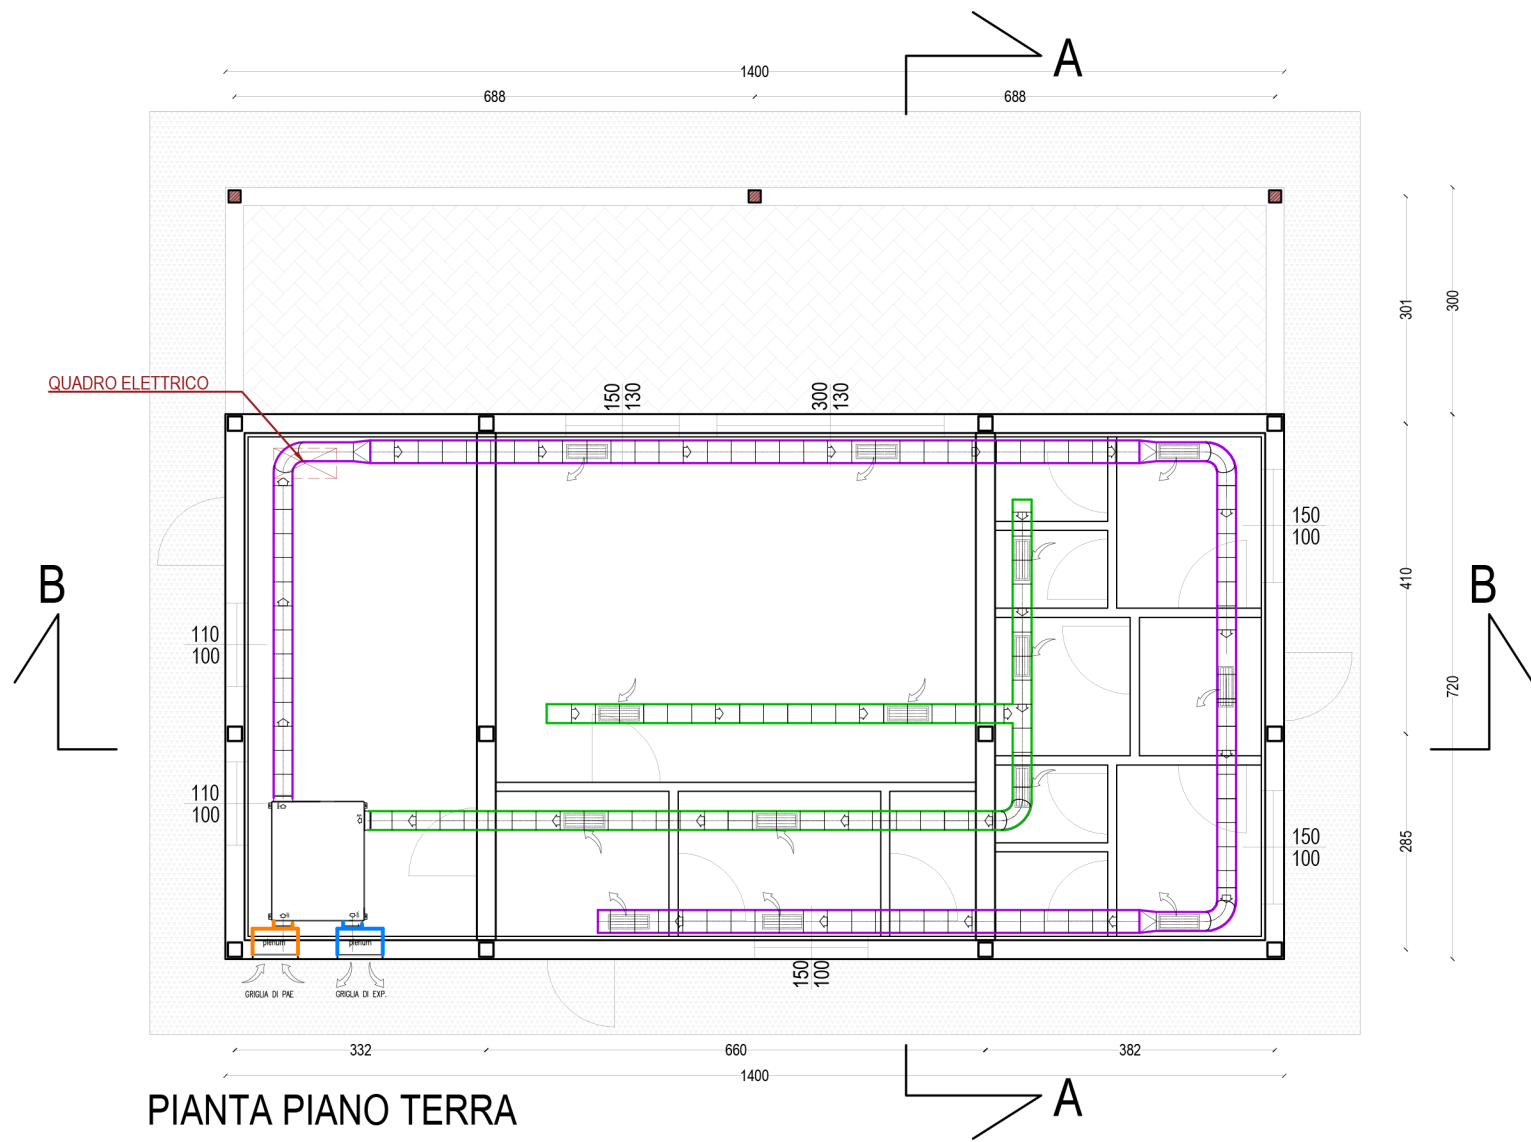

Comune di
INDUNO OLONA

Spazio area delle feste
Via Brugheria - Induno Olona
(VA)

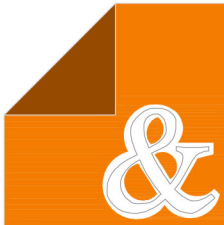

Studio di Architettura
Renato Reggiori & Marco Vanoni

Committente
VICOM Srl
Viale Domodossola n.17
20145 Milano (MI)

Tavola
PROGETTO PRELIMINARE
PIANTE E SEZIONI IMPIANTISTICA BLOCCO SERVIZI

12.5

Realizzazione di tensostruttura permanente e blocco servizi

Progettista

Dir. Lavori

Scala:

1:100

Data

Maggio 2023

Committente

Aggiornamento

Cod. Lavoro

Questo documento e' di proprieta' del nostro studio. La riproduzione/eo divulgazione a terzi e' vietata ai termini di legge.