


TENSOSTRUTTURA

ESEMPIO DI TENSOSTRUTTURA


SEZ A-A TENSOSTRUTTURA A VELA

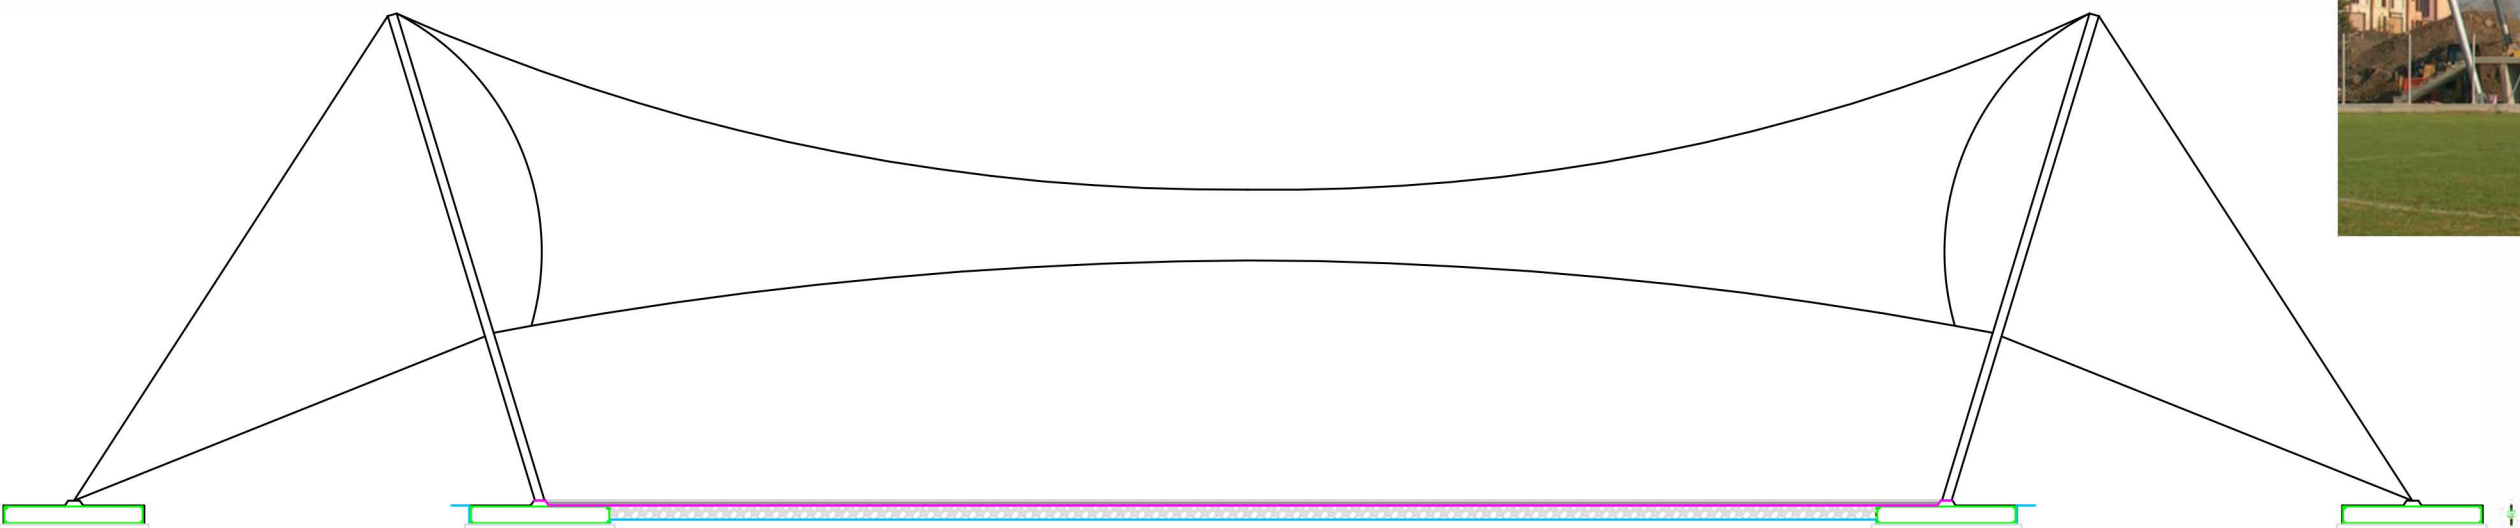

PARTICOLARE PAVIMENTAZIONE TENSOSTRUTTURA A VELA




PLANIMETRIA TENSOSTRUTTURA A VELA

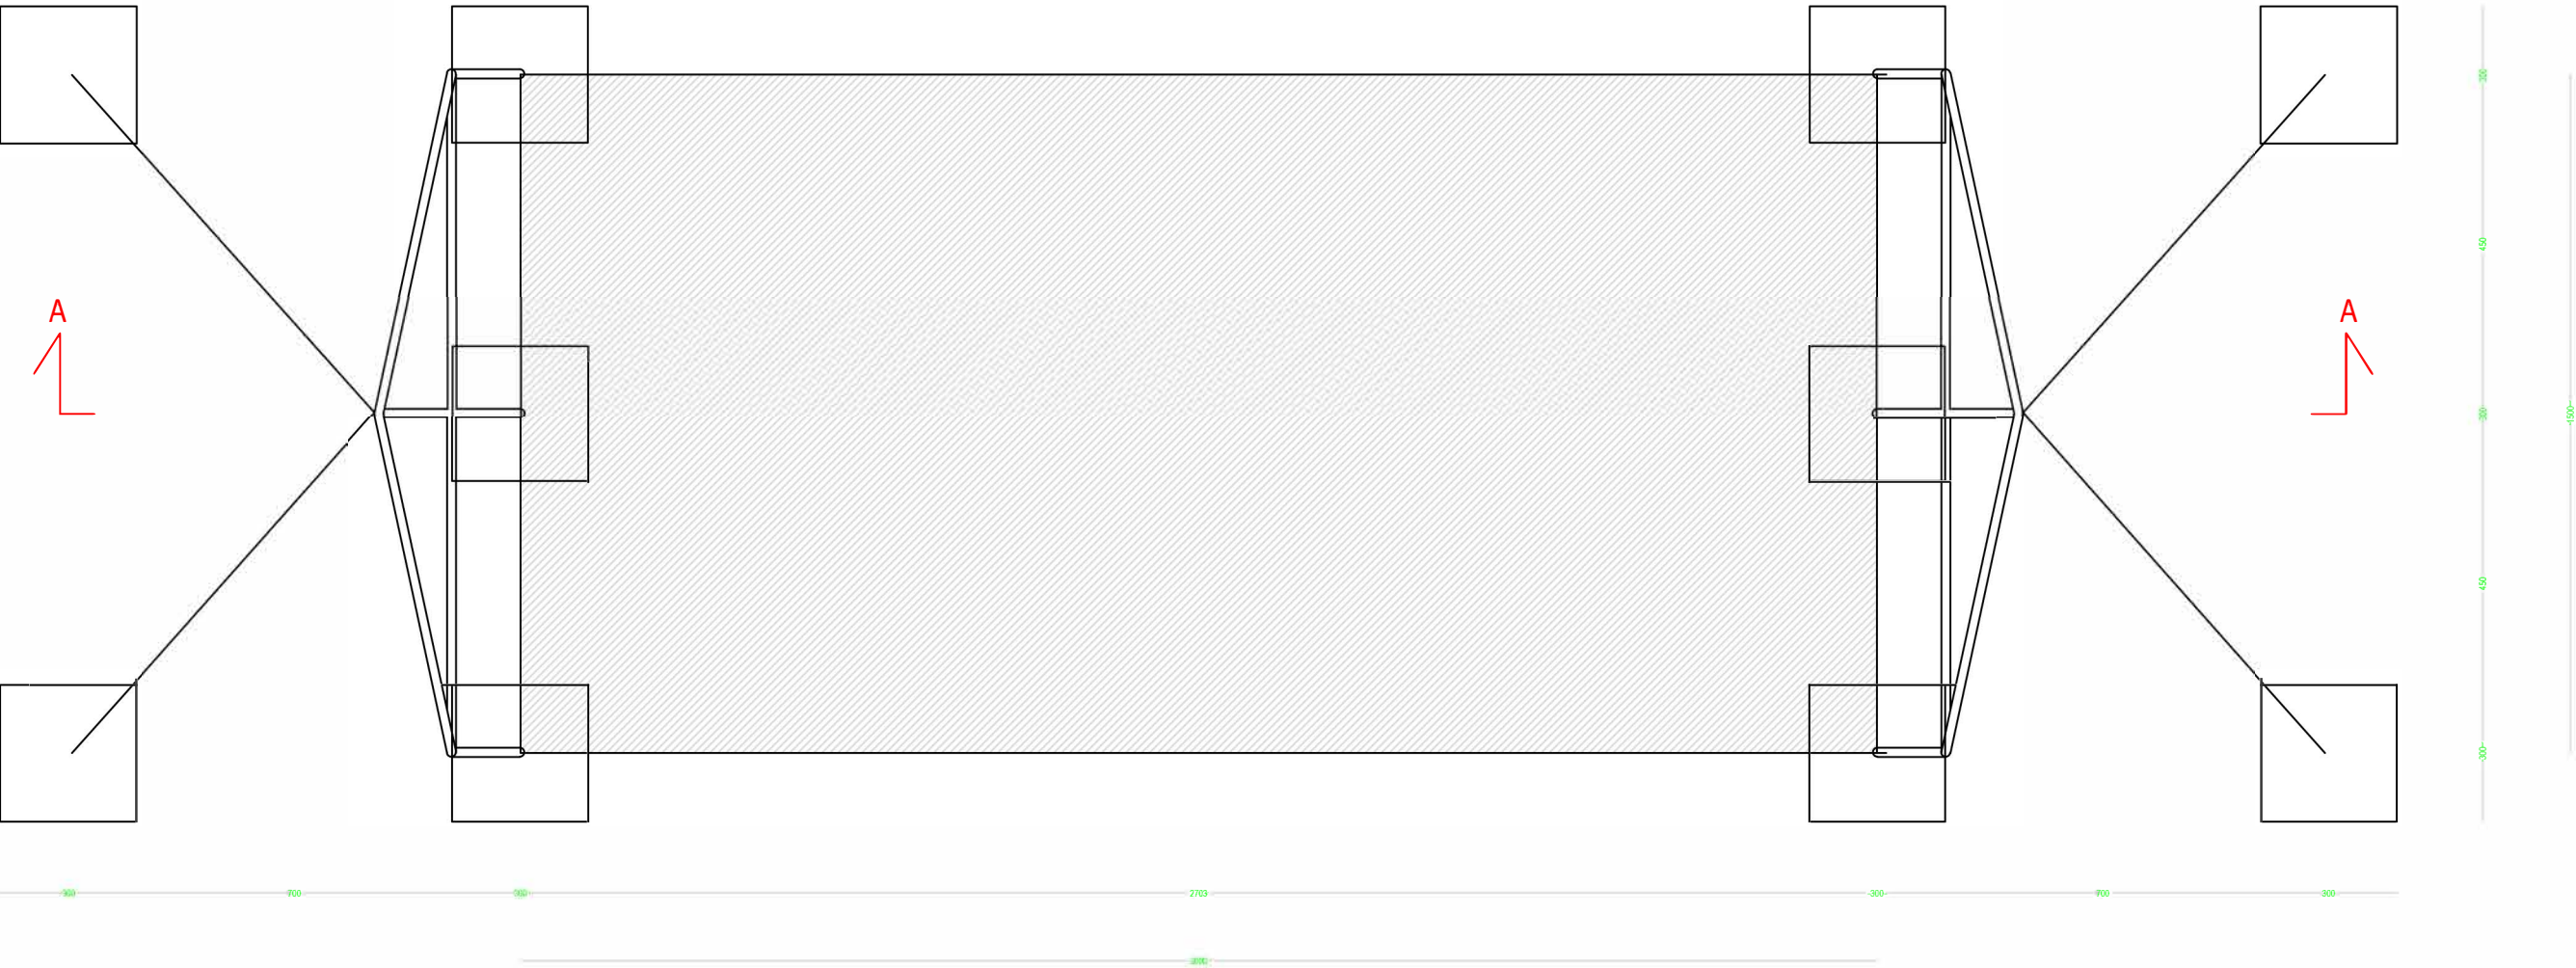

Comune di
INDUNO OLONA

Spazio area delle feste
Via Brugheria - Induno Olona
(VA)

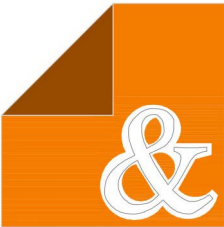

Studio di Architettura
Renato Reggiori & Marco Vanoni

Committente VICOM Srl Viale Domodossola n.17 20145 Milano (MI)		
Tavola PROGETTO PRELIMINARE TENSOSTRUTTURA A VELA		12.6
Realizzazione di tensostruttura permanente e blocco servizi		
Progettista	Dir. Lavori	Scala:
		Data: Maggio 2023
Committeefe		Aggiornamento
		Cod. Lavoro

Questo documento e' di proprieta' del nostro studio. La riproduzione o divulgazione a terzi e' vietata ai termini di legge.