LEGENDA

- CADITOIE - GRIGLIE
- TUBAZIONI GAS
- SARACINESCHE ACQUEDOTTO
- IMPIANTI ELETTRICI - ILLUMINAZIONE
- IMPIANTI TELEFONICI
- CHIUSINI FOGNATURA
- CHIUSINI NON IDENTIFICATI
- SEMAFORI
- SEGNALETICA VERTICALE

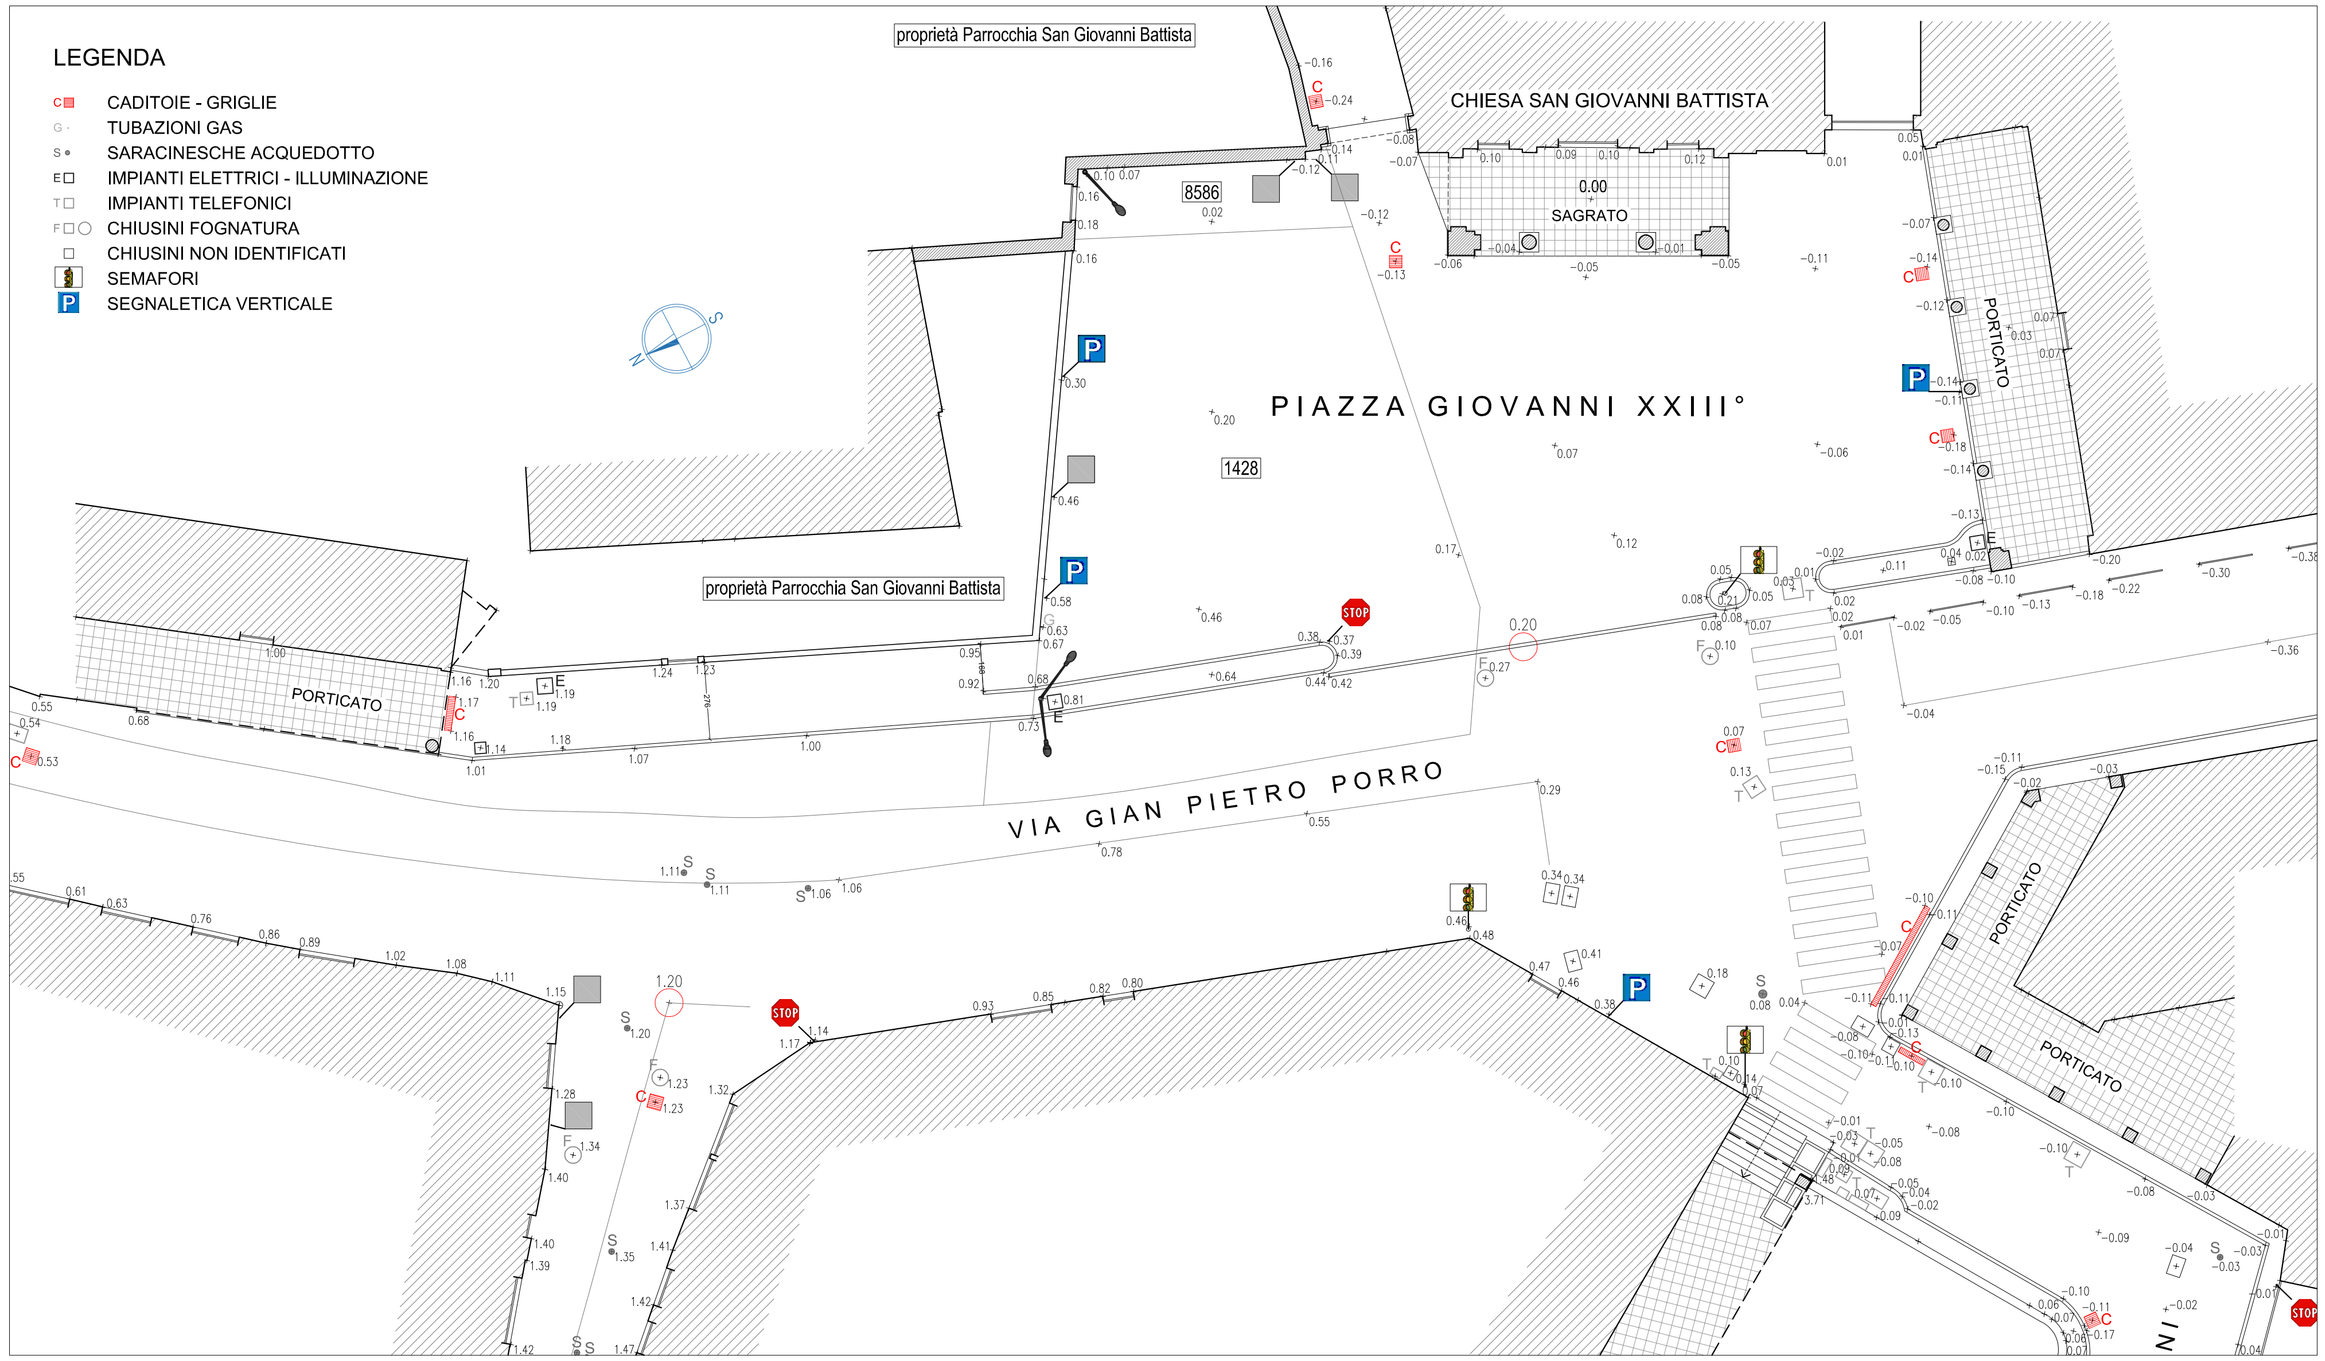

LOCALIZZAZIONE DEL SITO SU MAPPA CATASTALE E SU PGT

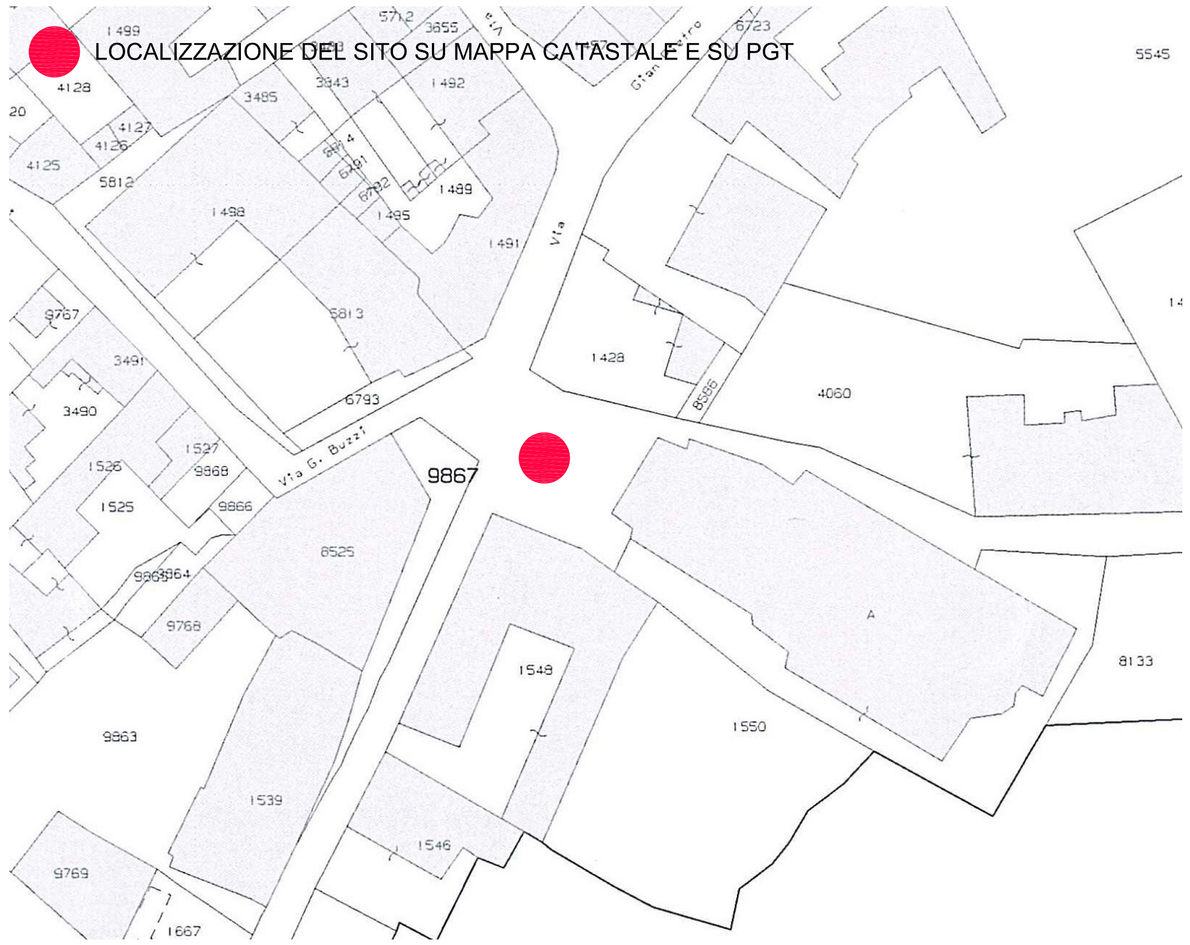

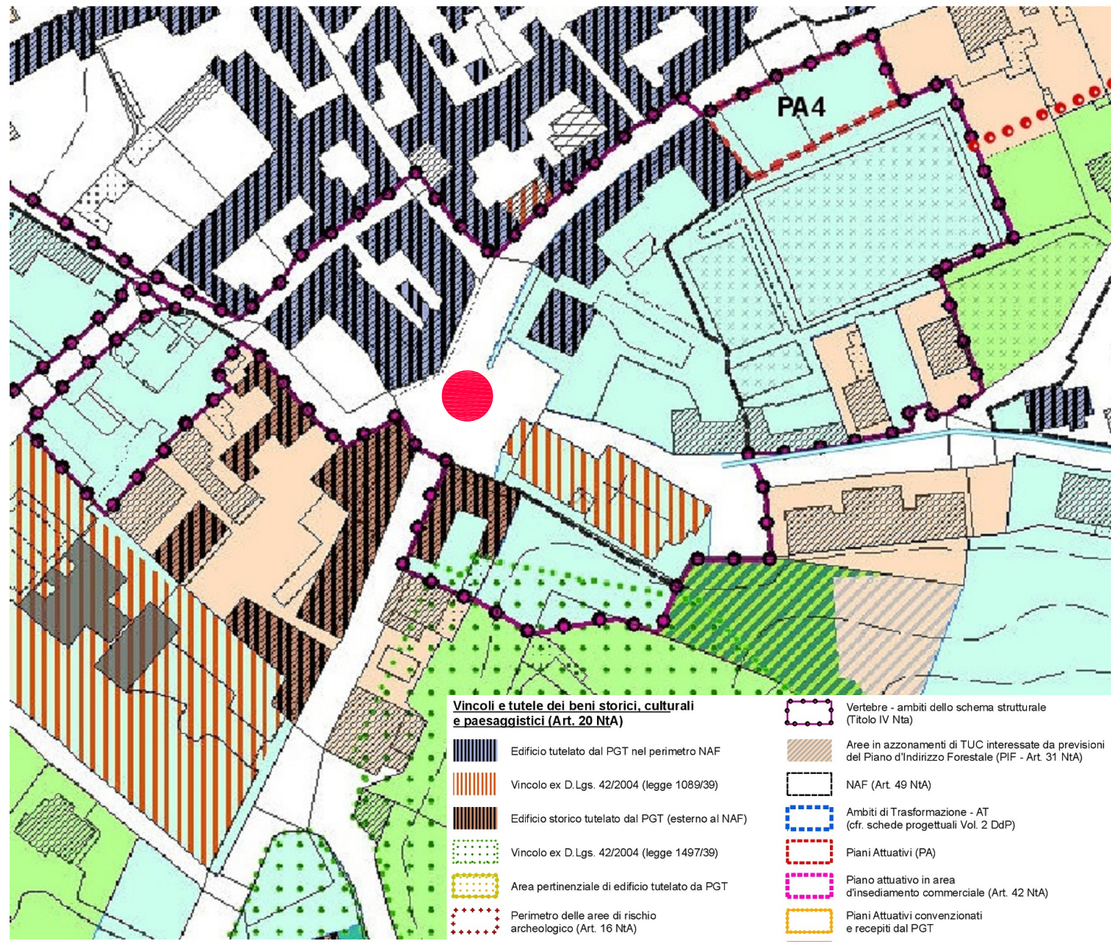

Ente/Ufficio:	COMUNE DI INDUNO OLONA - SETTORE TECNICO *Servizio lavori Pubblici - lavoripubblici@comune.induno-olona.va.it*	
Fase: P.F.T.E. / P. ESE.	Progetto:	RIQUALIFICAZIONE E ABBATTIMENTO B.A. PIAZZA GIOVANNI XXIII *PROGETTO ESECUTIVO - CUP: B73D23000910004*
Tavola: 01	Titolo:	STATO DI FATTO - INQUADRAMENTO URBANISTICO *RILIEVO, ASSETTO CATASTALE, PGT*
Data: 03/2023	Progettista: Funzionario dei SS.TT. Amedeo Manduzio	Responsabile del procedimento: Responsabile del Settore Tecnico - Massimo Collitorti

Agg:	Data	Descrizione	Responsabile
01			
02			
03			

Layout: | Stile stampa: | Percorso file:

E' vietata la riproduzione di questo documento senza la preventiva autorizzazione del Comune di Induno Olona