



PANCA CSENZA SCHIENALE IN PIETRA BIANCA

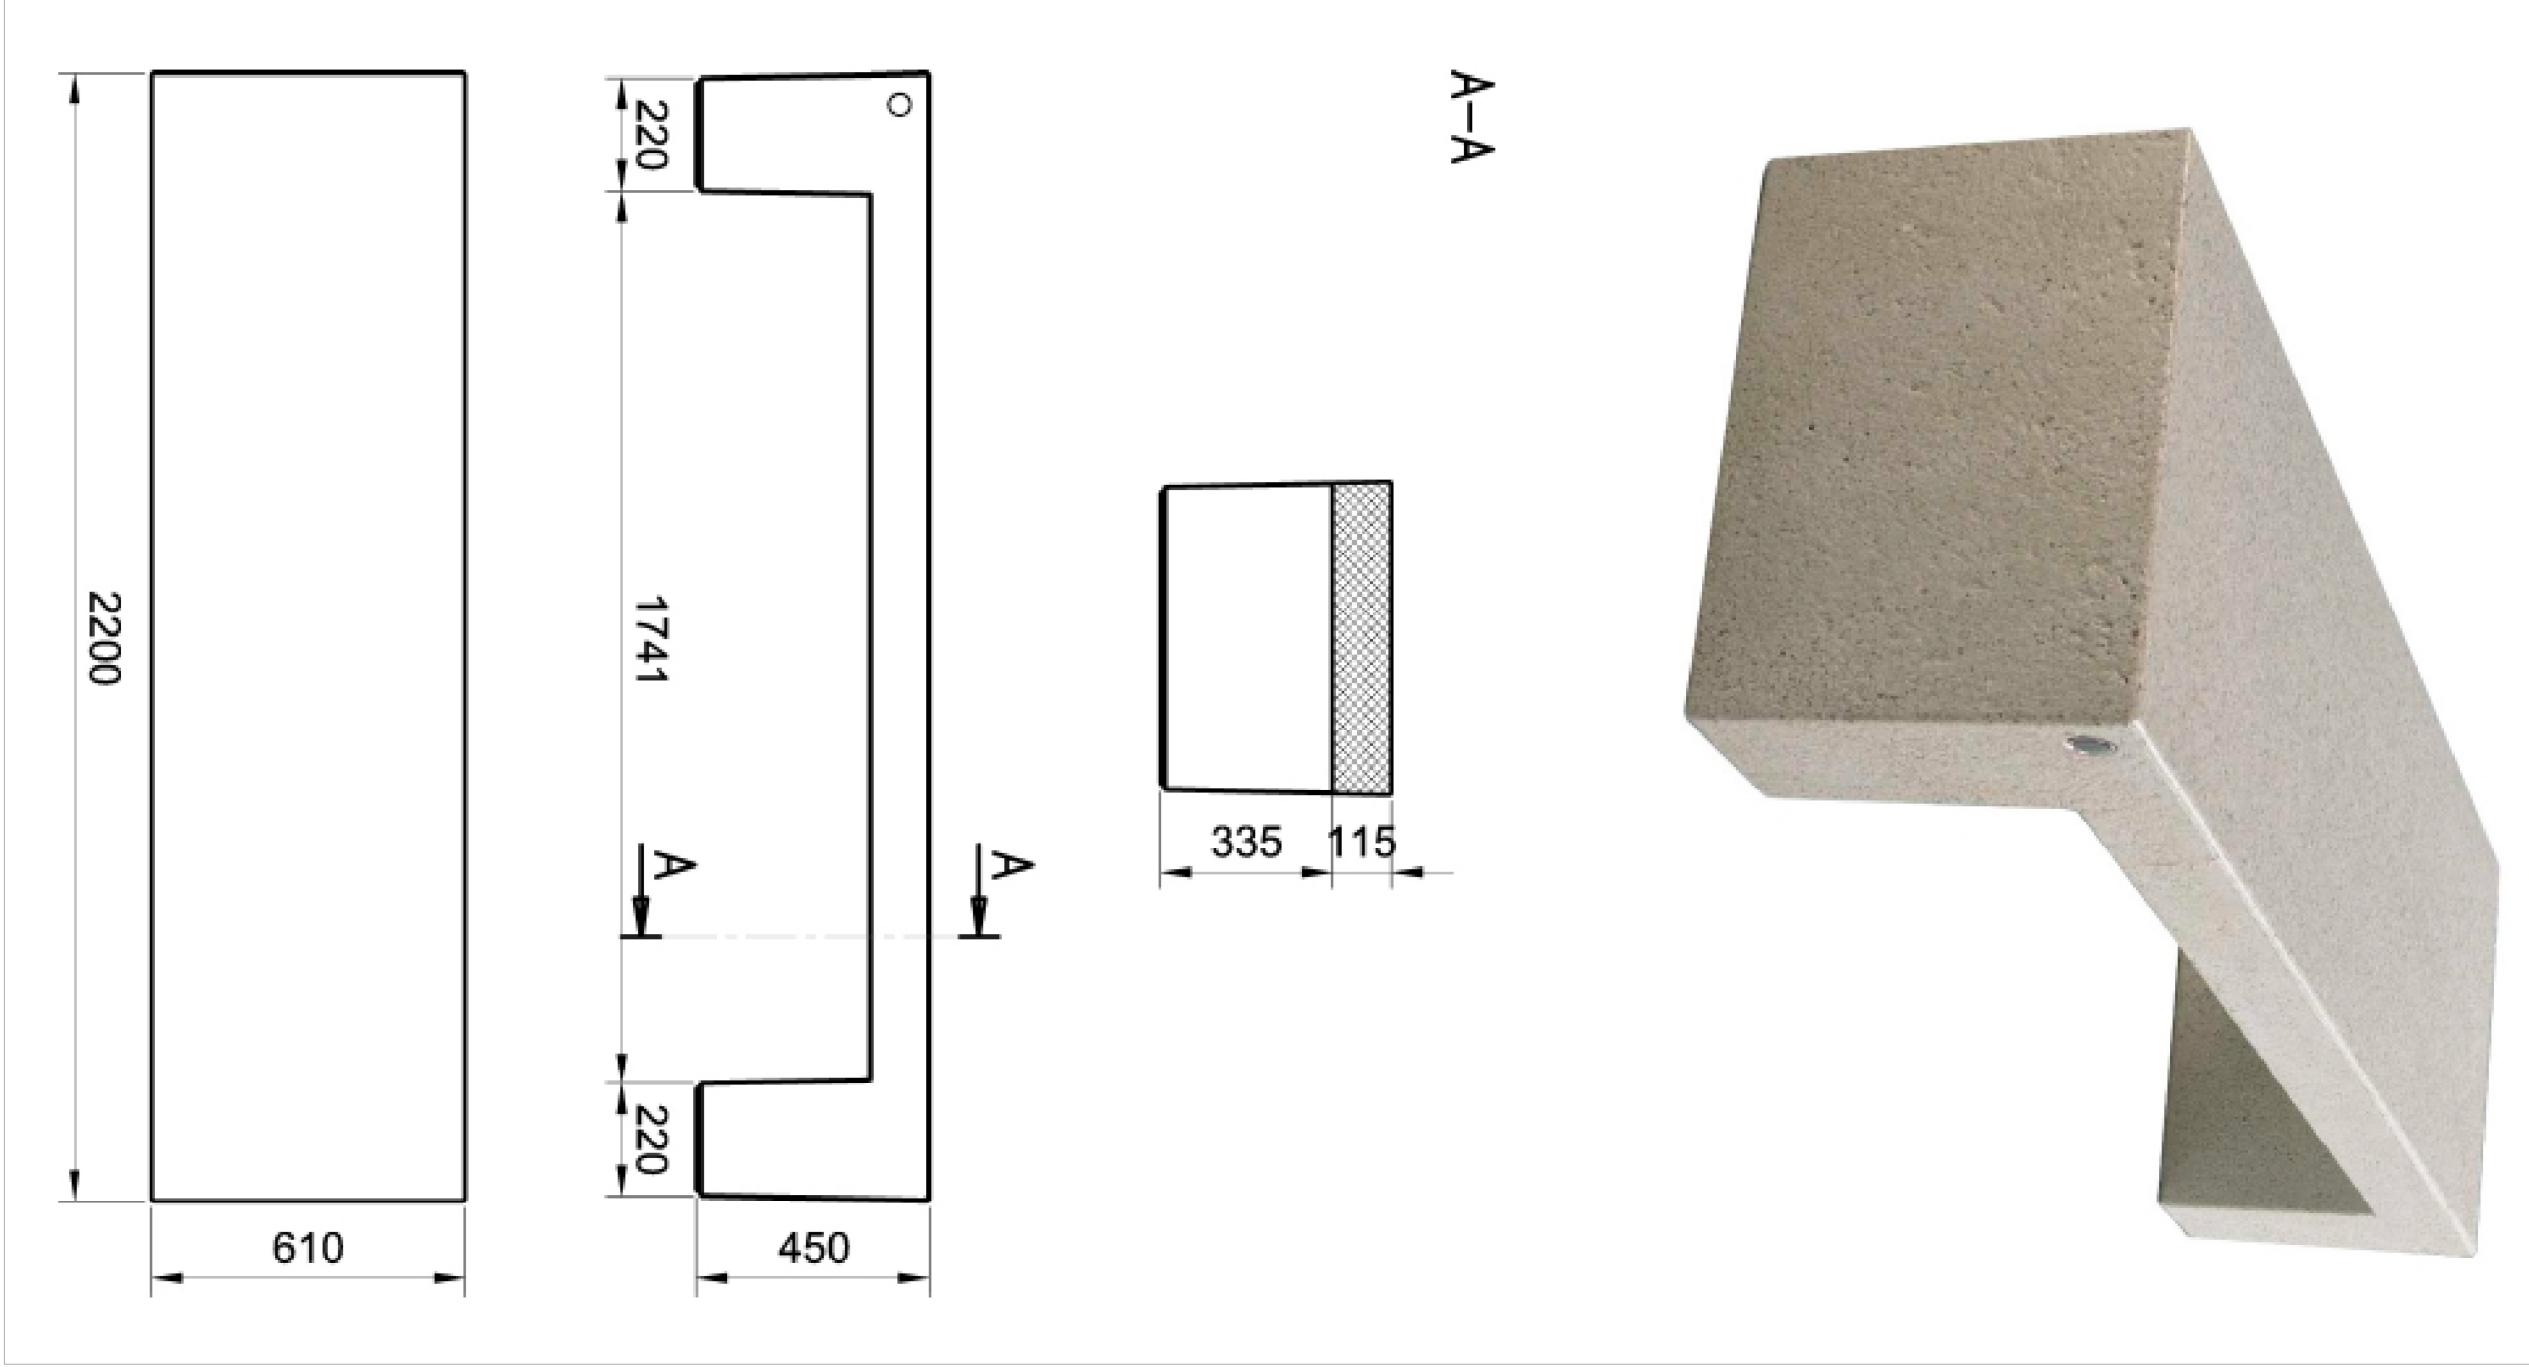

PANCA CON SCHIENALE IN PIETRA BIANCA

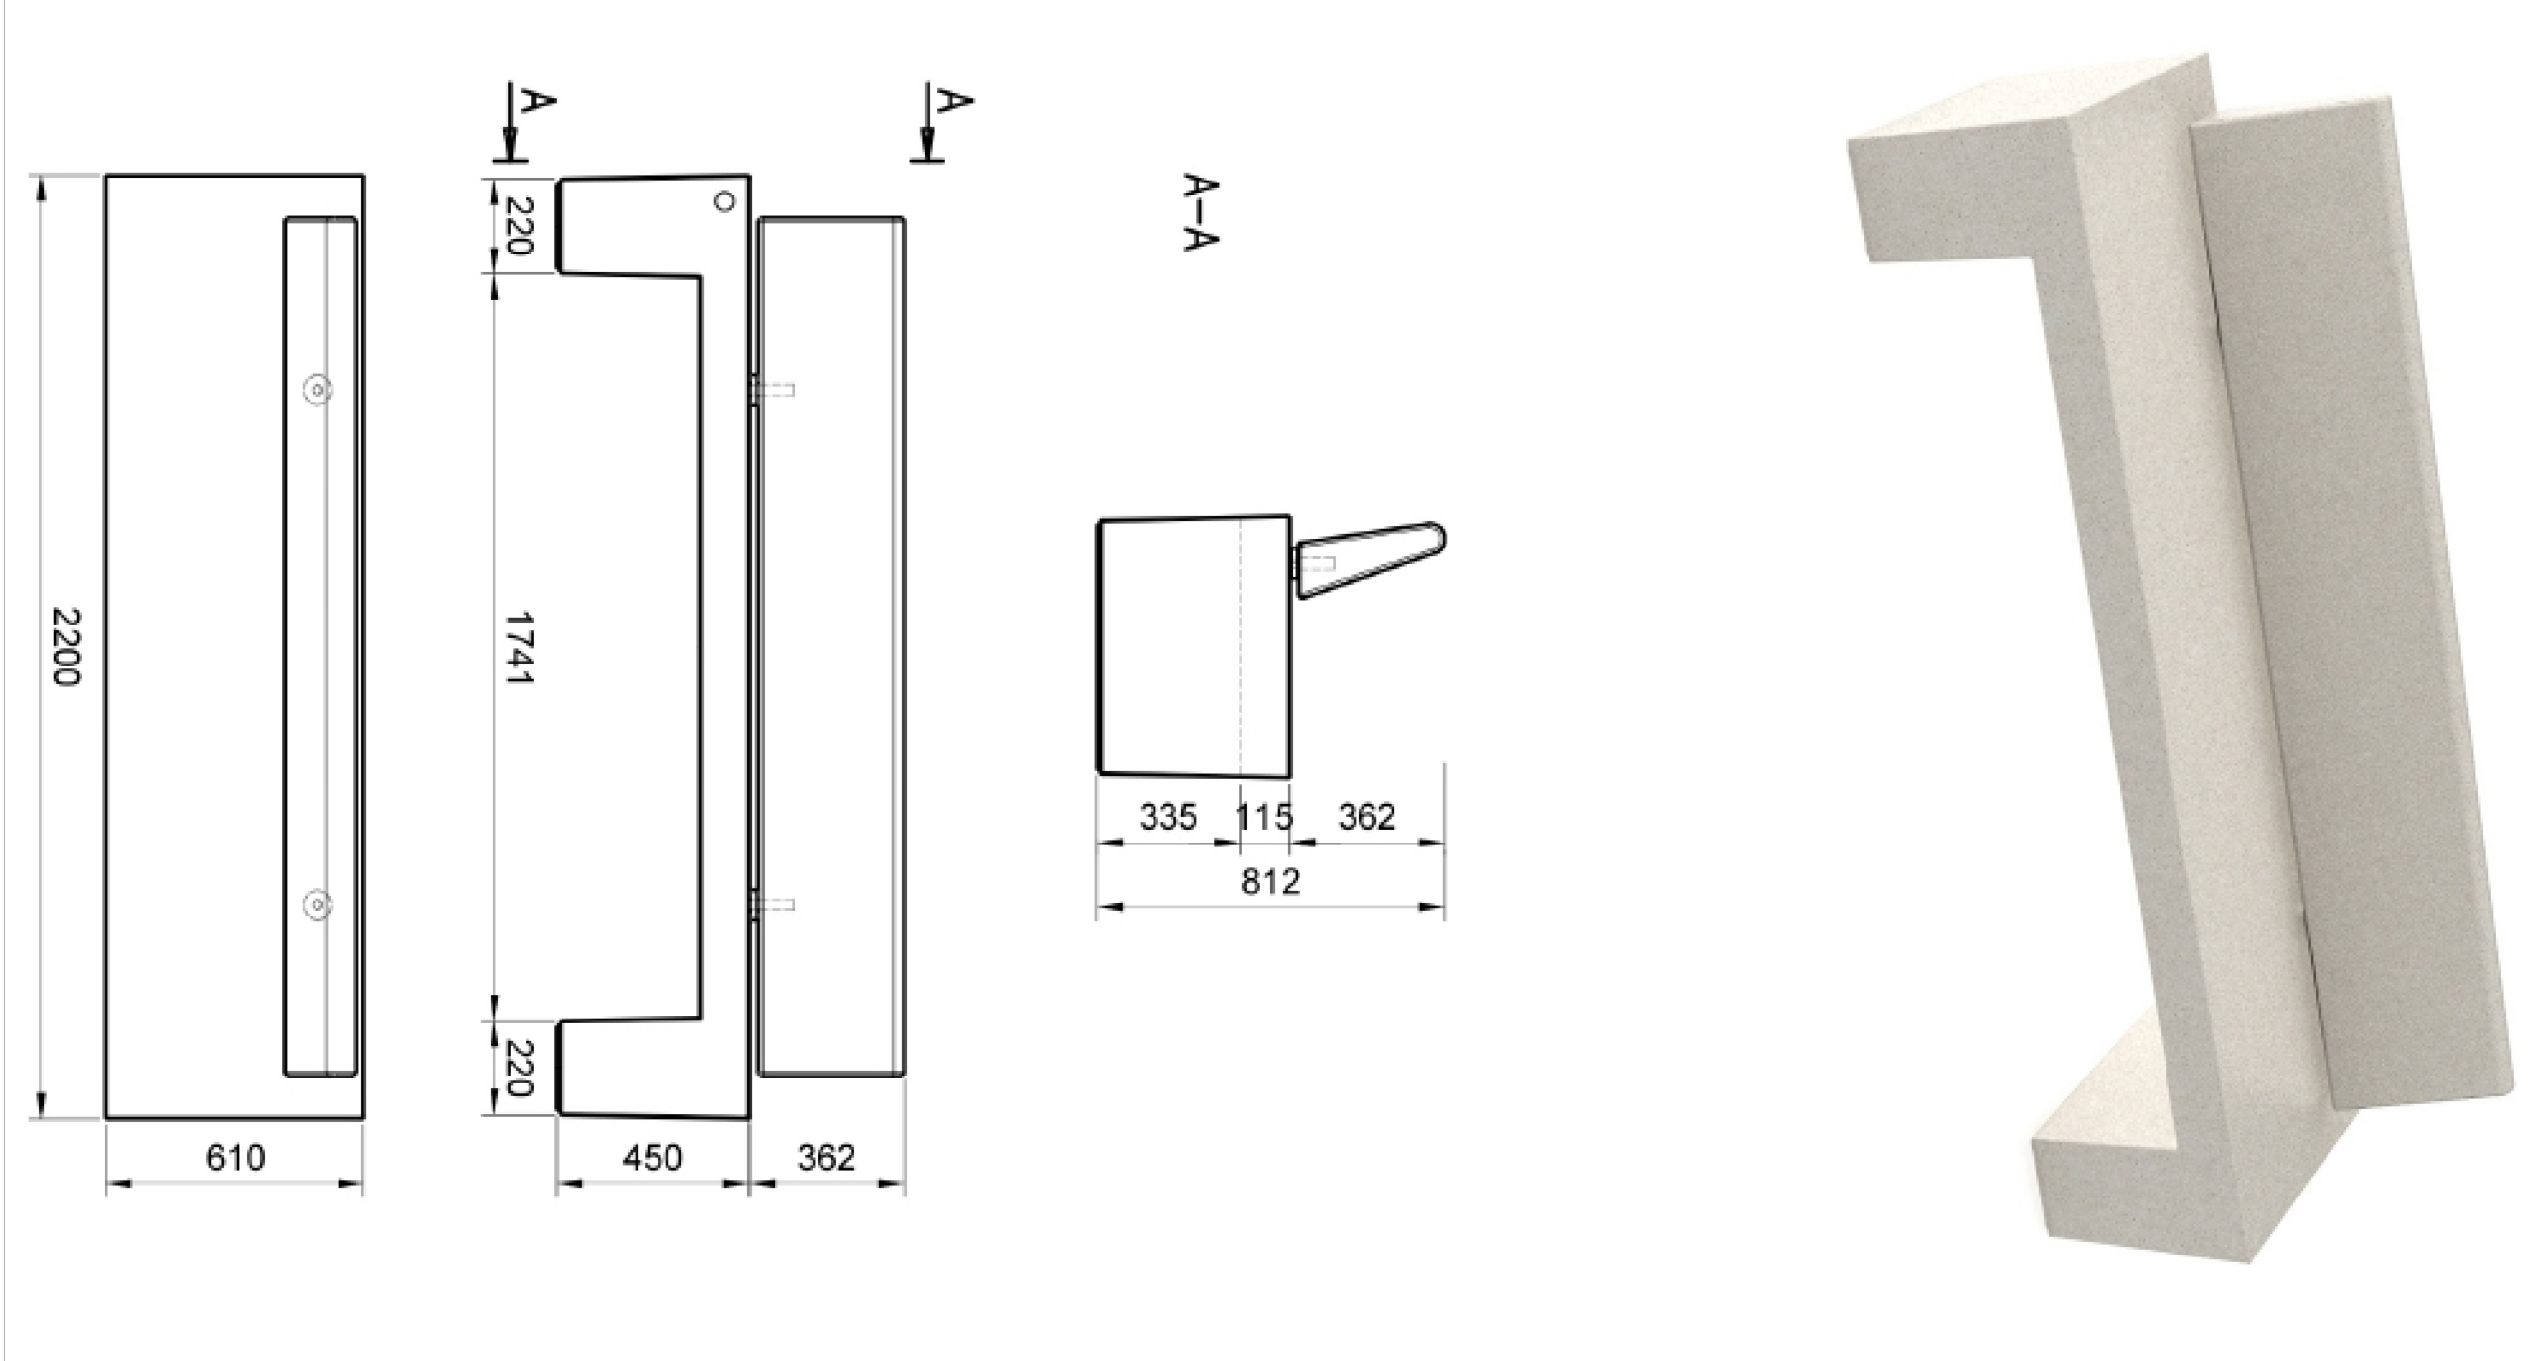


TIPOLOGIA PIANTE (LAURUS NOBILIS)



SCHEMA DI POSA PER DISEGNO ATTRAVERSAMENTI PEDONALI (CUBETTI BIANCHI)




SCHEMA DI POSA PER DISEGNO ATTRAVERSAMENTI PEDONALI (CUBETTI BIANCHI)

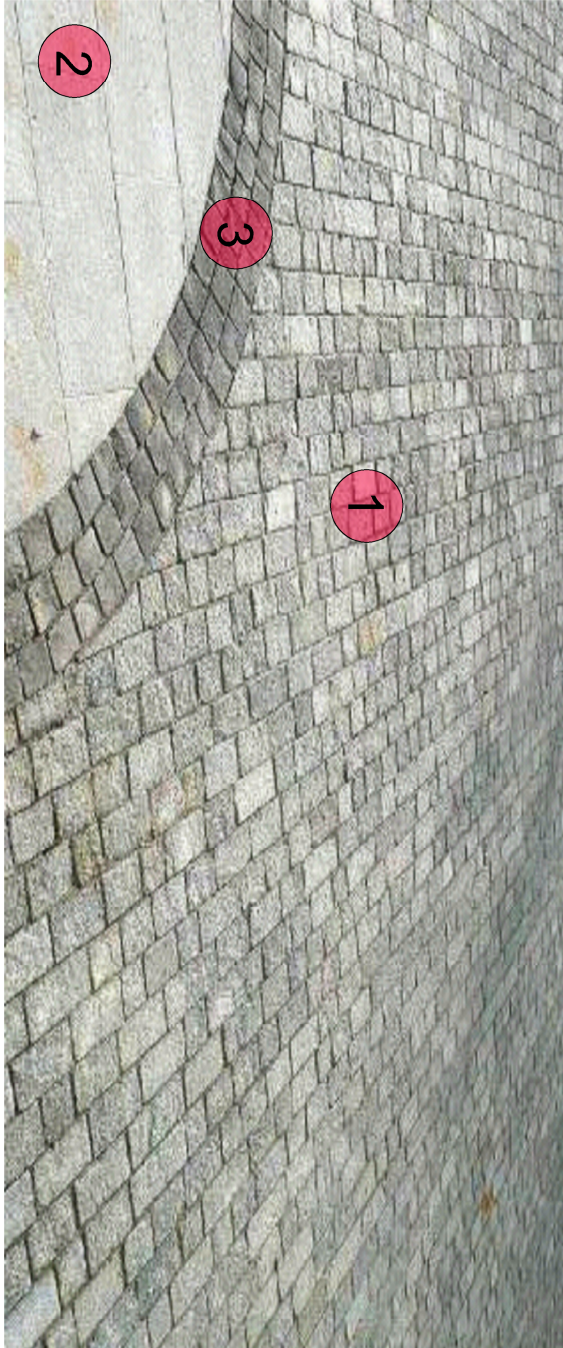


- 1) CAMPITURA PIAZZA - LUSERNA IN BLOCCHI TRANCATI (sp. 6-8 cm e sp. 8-10 cm)
2) PIAZZA PIAZZA - LUSERNA LASTRE (sp. 6-8-10 cm) LARGH. 40 cm - LUNGH. VARIABILE da 30 a 80 cm
3) RAMPE E ATTRAVERSAMENTI PEDONALI - LUSERNA IN CUBETTI (10 cm per 10 cm - sp. 8-10 cm)

DISSUASORI A PALETTI

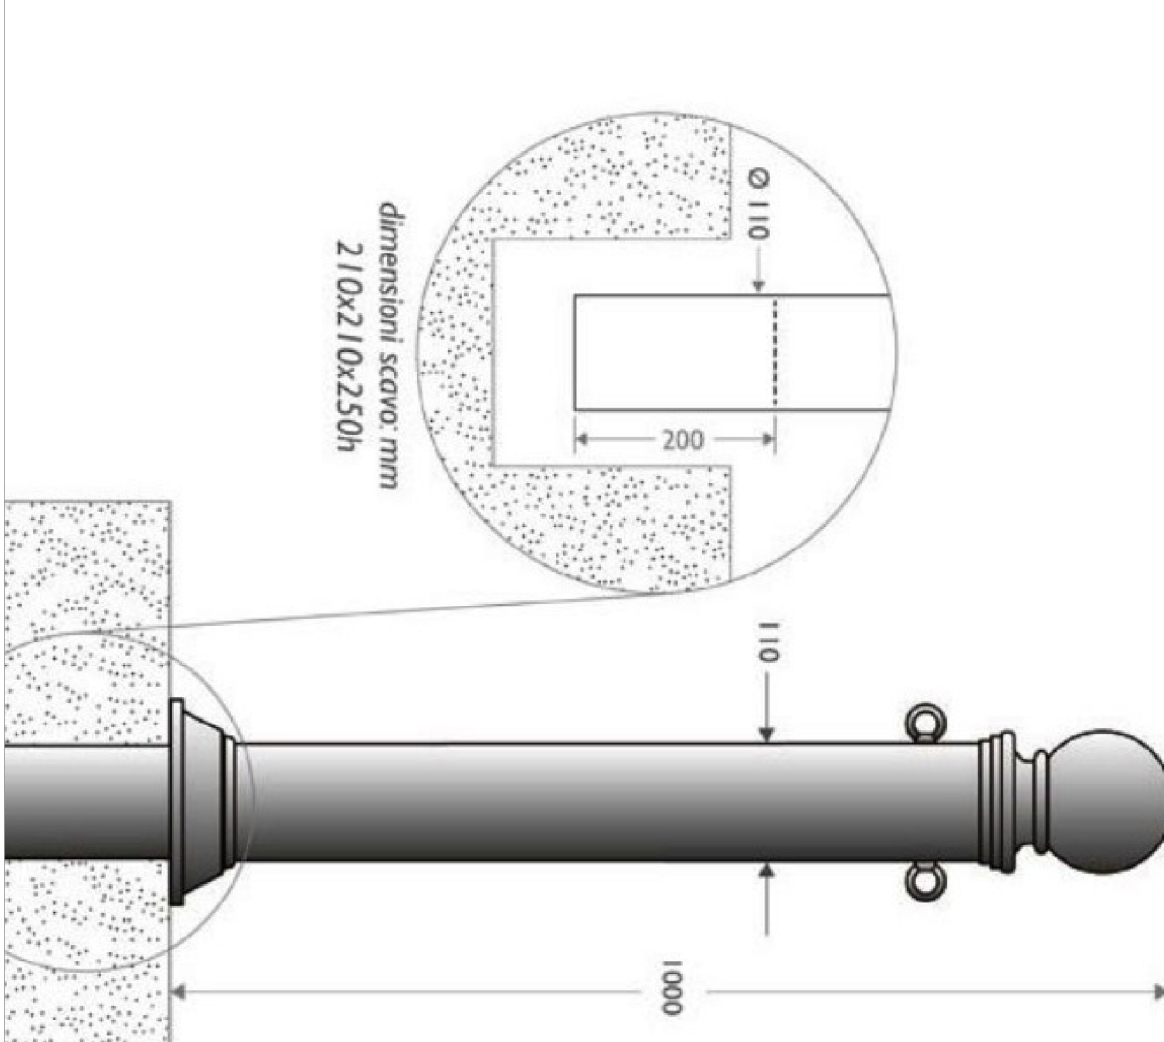

GRIGLIA TORNELLI IN GHISA

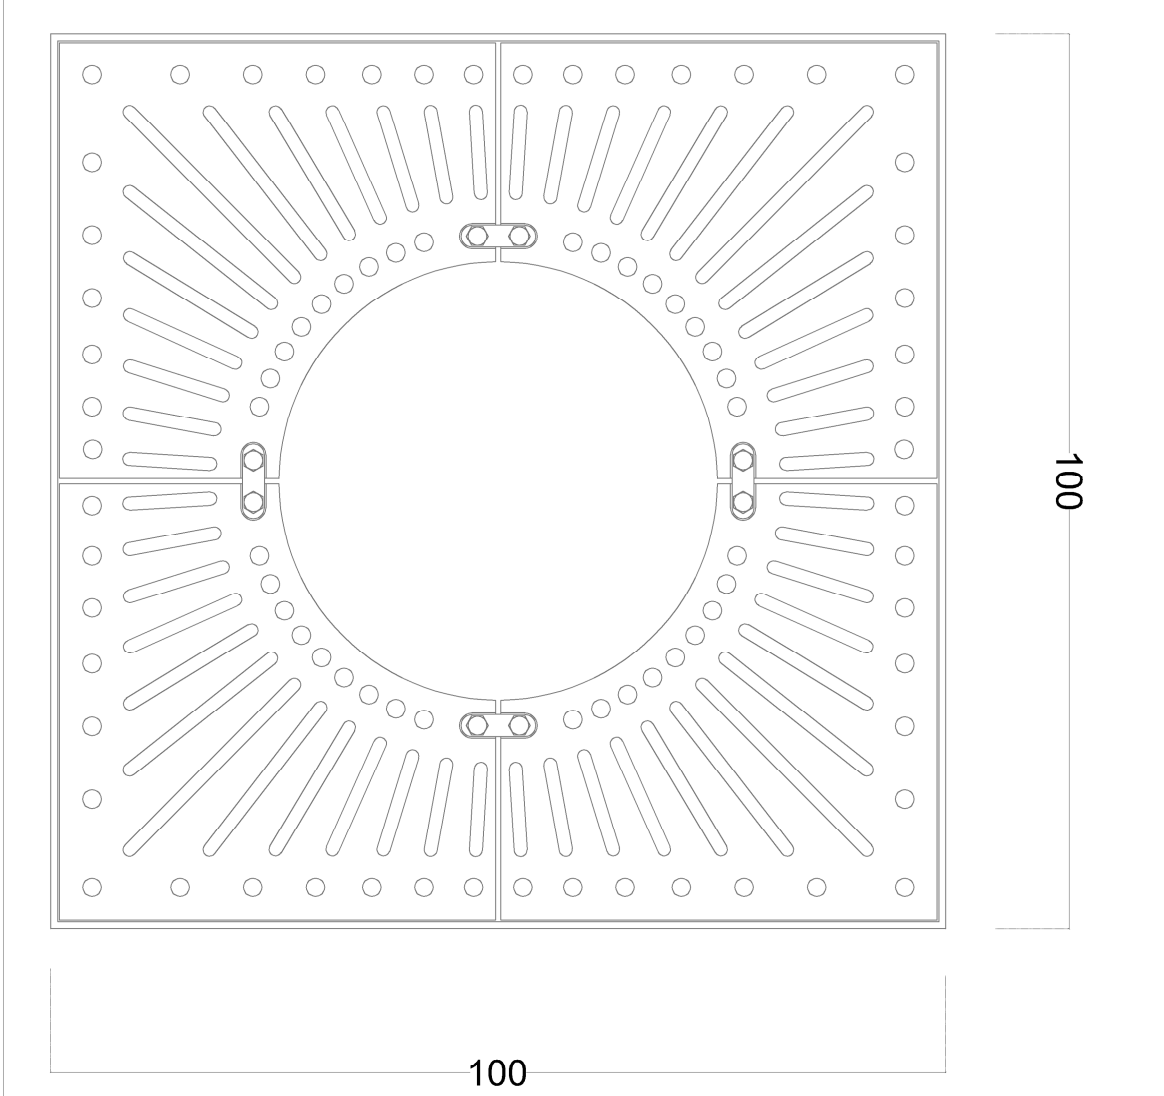

FORNITURE PALI E CORPI ILLUMINANTI ESCLUSE DALL'APPALTO

Per l'impianto di I.P. sono ricomprese nell'appalto le sole predisposizioni, cavidotti, plinti, pozzetti fino al quadro/ contatore in prossimità dell'area d'intervento.



		Ente/Ufficio:		COMUNE DI INDUNO OLONA - SETTORE TECNICO	
Servizio Lavori Pubblici - lavoripubblici@comune.induno-olona.va.it		Progetto:		RIQUALIFICAZIONE E ABBATTIMENTO B.A. PIAZZA GIOVANNI XXIII	
Fase:		☒ P.E.T.E.		PROGETTO ESECUTIVO - CUP: B73D23000910004	
☒ P.E.S.E.		Titolo:		ELEMENTI DI ARREDO E ABACO MATERIALI	
Tabella:		05		SEZIONI TIPOLOGICHE E SCHEMI DI POSA	
Data:		Progettista:		Responsabile del procedimento:	
03/2023		Funzionario de SS. TT. Amedeo Manduzio		Responsabile del Settore Tecnico - Massimo Colliotti	
Aggi. Data		Descrizione		Responsabile	
01					
02					
03					
Layout:		Stile Stampa:		Firma del:	
E' vietata la riproduzione di questo documento senza la preventiva autorizzazione del Comune di Induno Olona					