


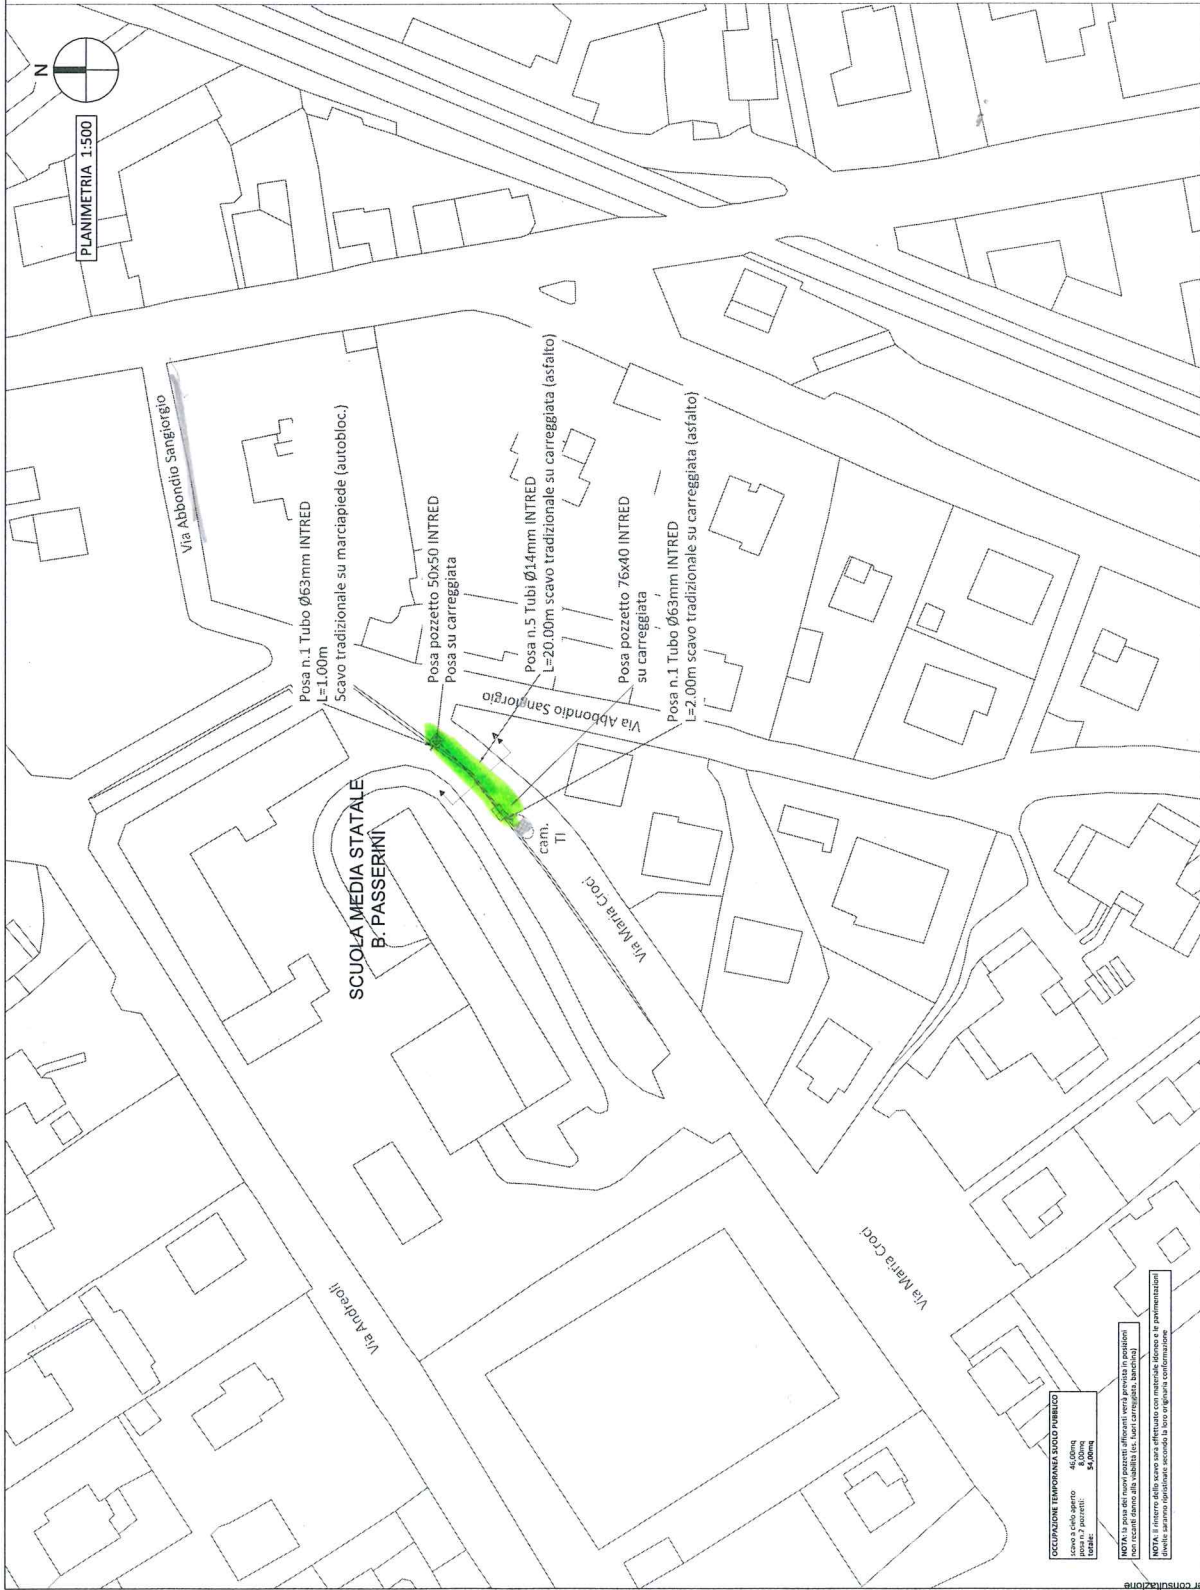

PLANIMETRIA 1:500

SCUOLA MEDIA STATALE
B. PASSERINI

Posa n.1 Tubo Ø63mm INTRED
L=1.00m
Scavo tradizionale su marciapiede (autobloc.)

Posa pozzetto 50x50 INTRED
su carreggiata

Posa n.5 Tubi Ø14mm INTRED
L=20.00m scavo tradizionale su carreggiata (asfalto)


Posa pozzetto 76x40 INTRED
su carreggiata

Posa n.1 Tubo Ø63mm INTRED
L=2.00m scavo tradizionale su carreggiata (asfalto)


OCCUPAZIONE TEMPORANEA SOLO PUBBLICO
Accesso a livello aperto
pericolosità
54.00mm
54.00mm

NOTA: In zona dei nuovi pozzi allacciati verso pozzi in posizione
non recati danno alla salubrità (in tutti i casi, barriere)
NOTA: Il ritorno della scava sarà effettuato con materiale idoneo e le pavimentazioni
dovranno essere ripristinate secondo la loro originale conformazione


SEZIONE A-A
VIA MARIA CROCI
scala 1:100

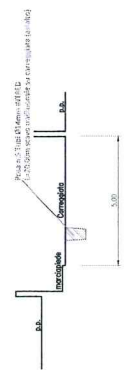


POZZETTO AFFIORANTE
MODULARE cm 50x50

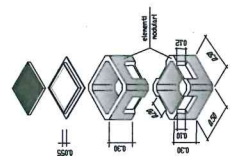


POZZETTO AFFIORANTE
MODULARE cm 76x40

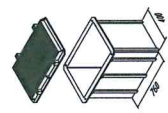



SEZIONE TIPO DELLO SCAVO
SU MARCIAPIEDE AUTOBLOCCANTI
Scala 1:20

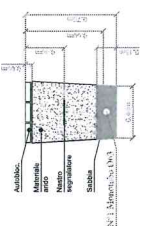

SEZIONE TIPO DELLO SCAVO
SU MARCIAPIEDE AUTOBLOCCANTI
Scala 1:20

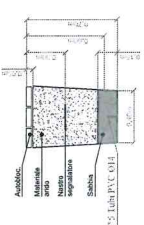

SEZIONE TIPO DELLO SCAVO
SU CARREGGIATA ASFALTATA
Scala 1:20

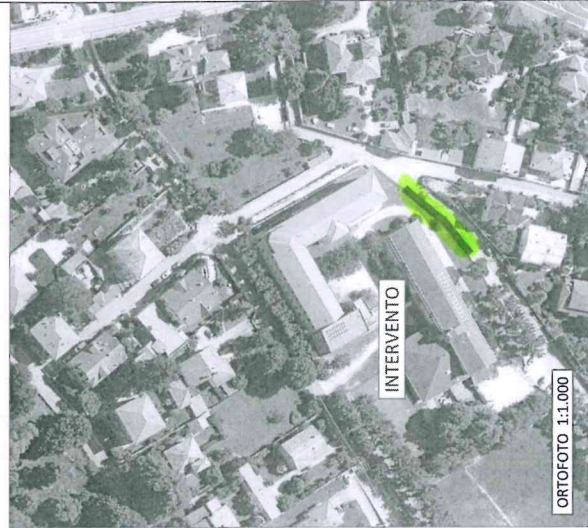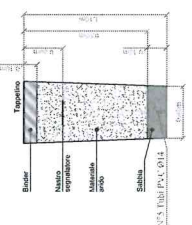

ORTOFOTO 1:1.000

INTERVENTO

LEGENDA

- INIL INTRED NUOVA POSA - AMBIBENZA
- INIL INTRED NUOVA POSA - SCAVO A CIELO APERTO
- CANALIZZAZIONE INIL ESISTENTE
- POZZETTO 125x80 TIM ESISTENTE
- POZZETTO 40x40 TIM ESISTENTE
- POZZETTO 60x60 TIM ESISTENTE
- POZZETTO 40x40 TIM ESISTENTE
- CONTO FOTOGRAFICO
- POZZETTO 40x40 INTRED ESISTENTE
- ARMANDO INTRED ESISTENTE
- POZZETTO 40x40 INTRED DI NUOVA POSA
- POZZETTO 60x60 INTRED DI NUOVA POSA
- POZZETTO 40x40 ILLUMINAZIONE PUBBLICA

COMUNE DI INDUNO OLONA (VA)

via Maria Croci, SNC

PROGETTO: ORTOFOTO - PLANIMETRIA -
DOCUMENTAZIONE FOTOGRAFICA - DETTAGLI

progettato da: **INTRED**

CONNESSI SEMPRE



01

A1

1:500/1:1000

10/2023

01