
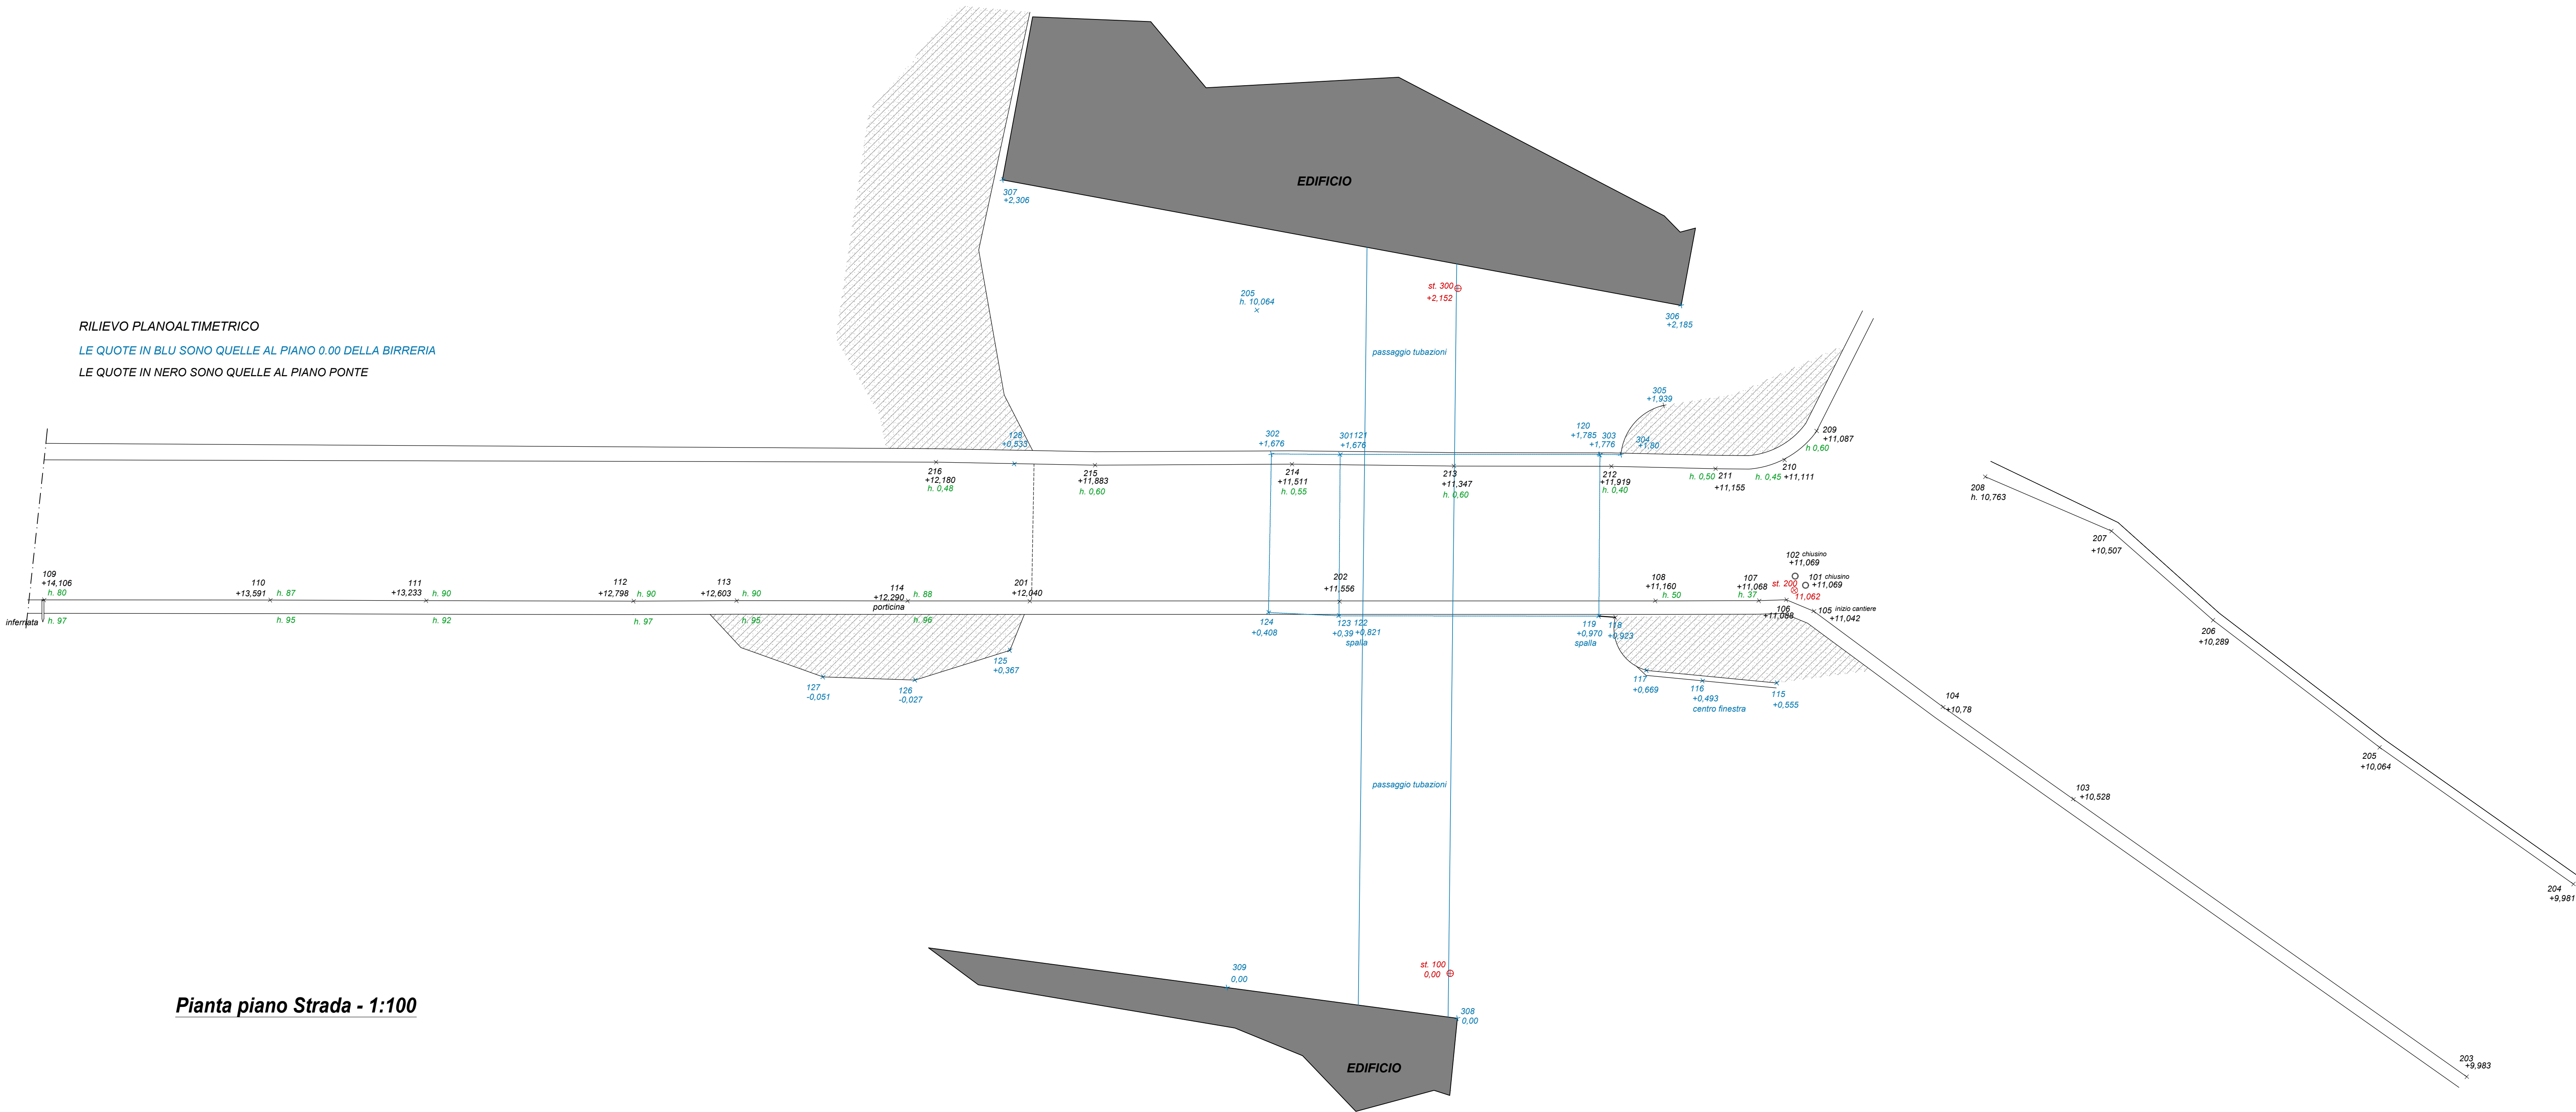
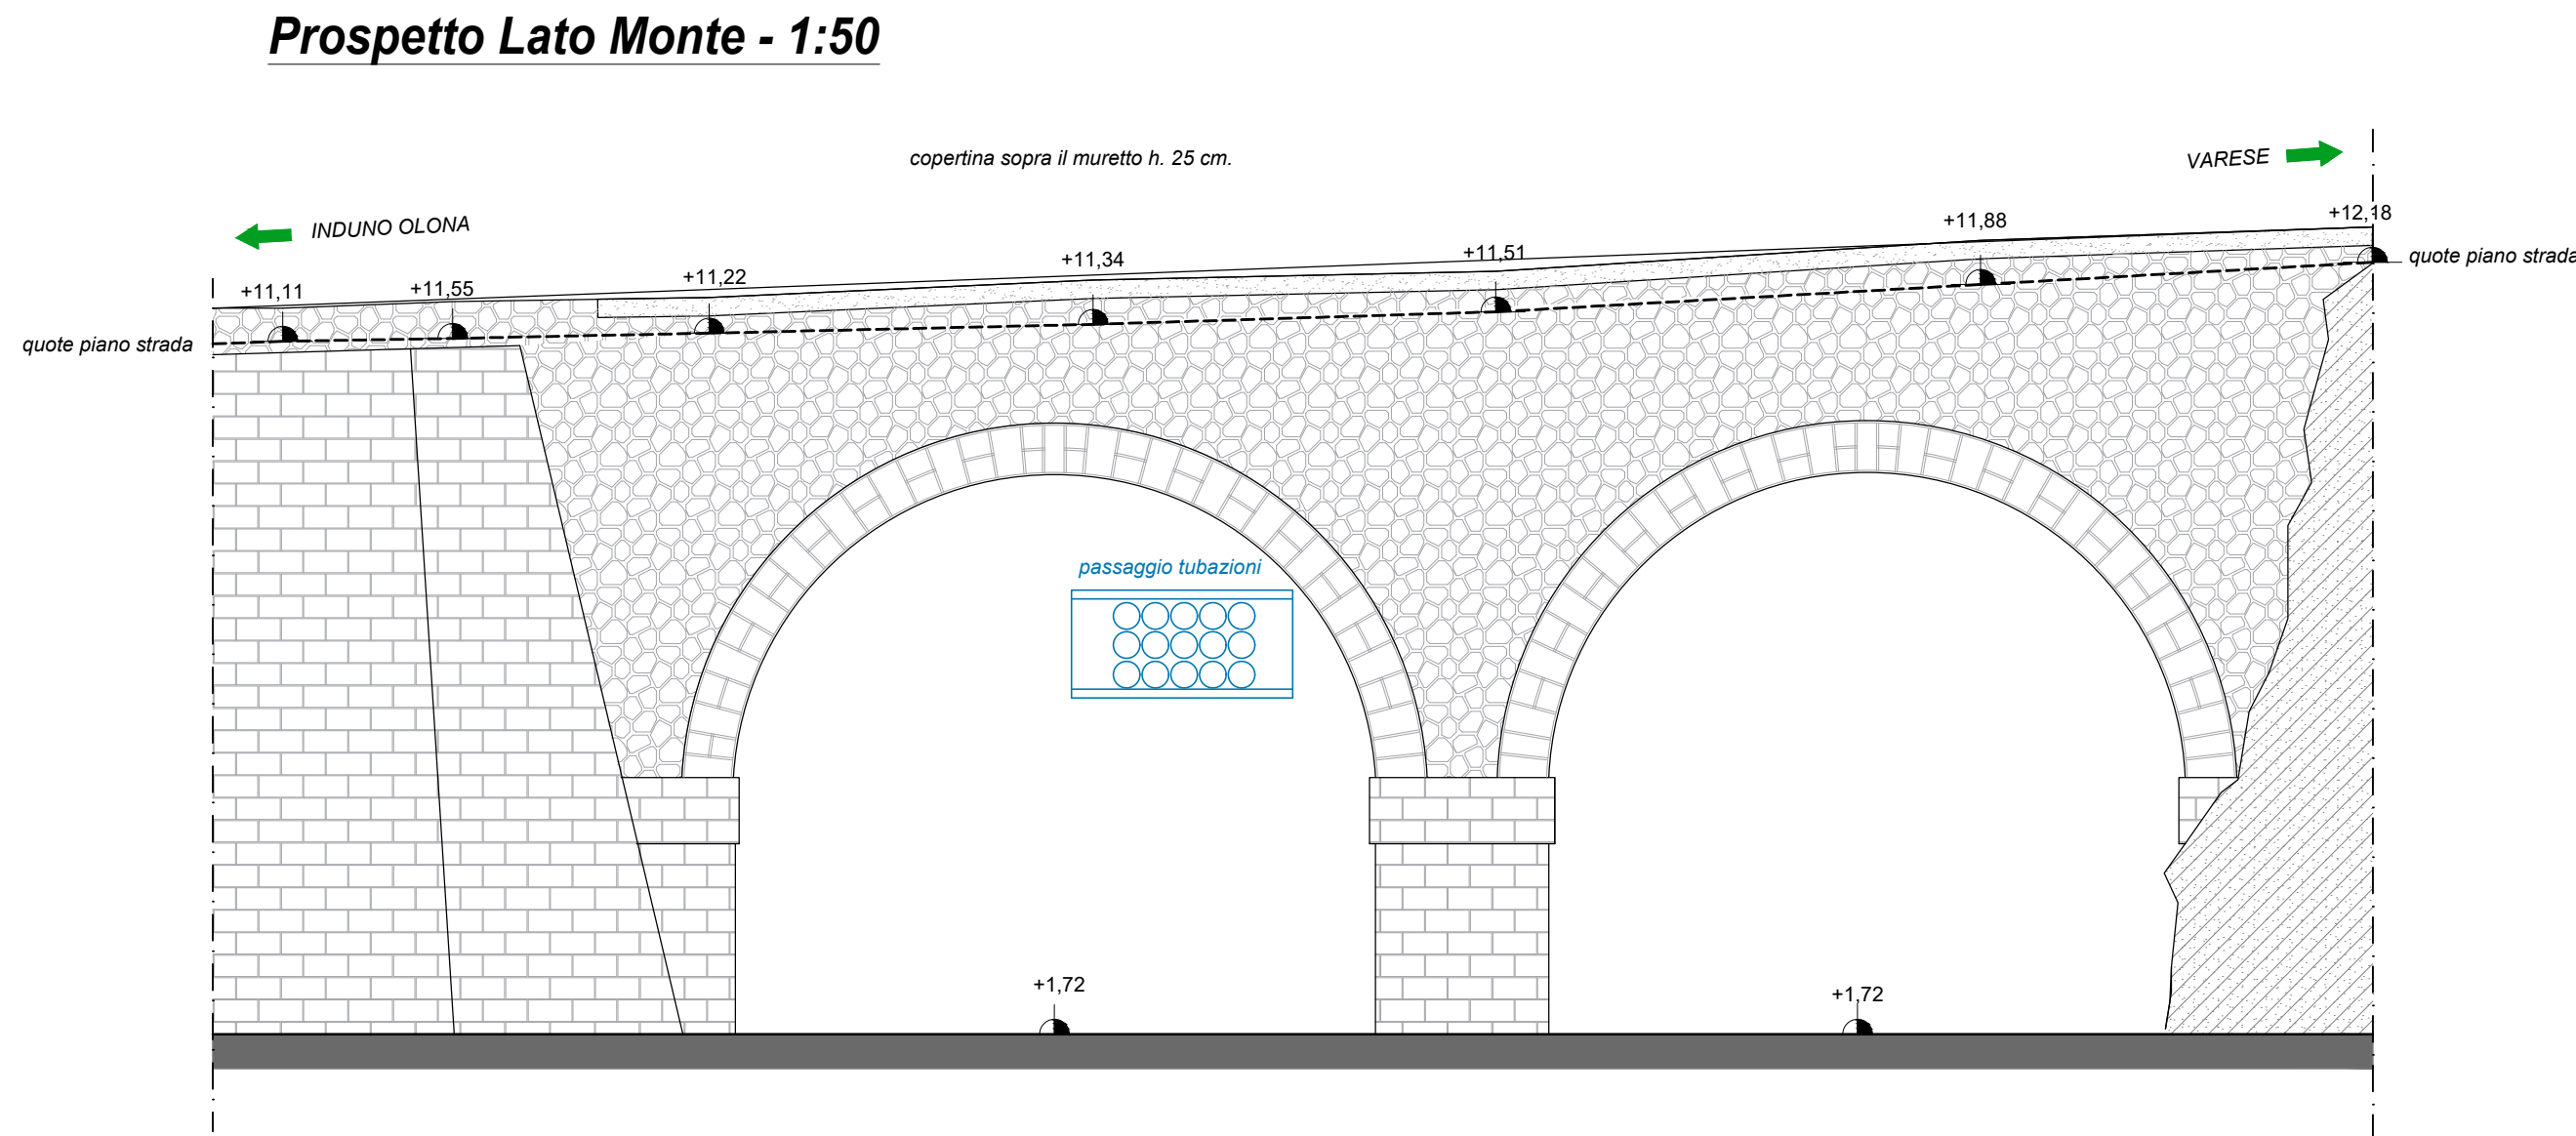


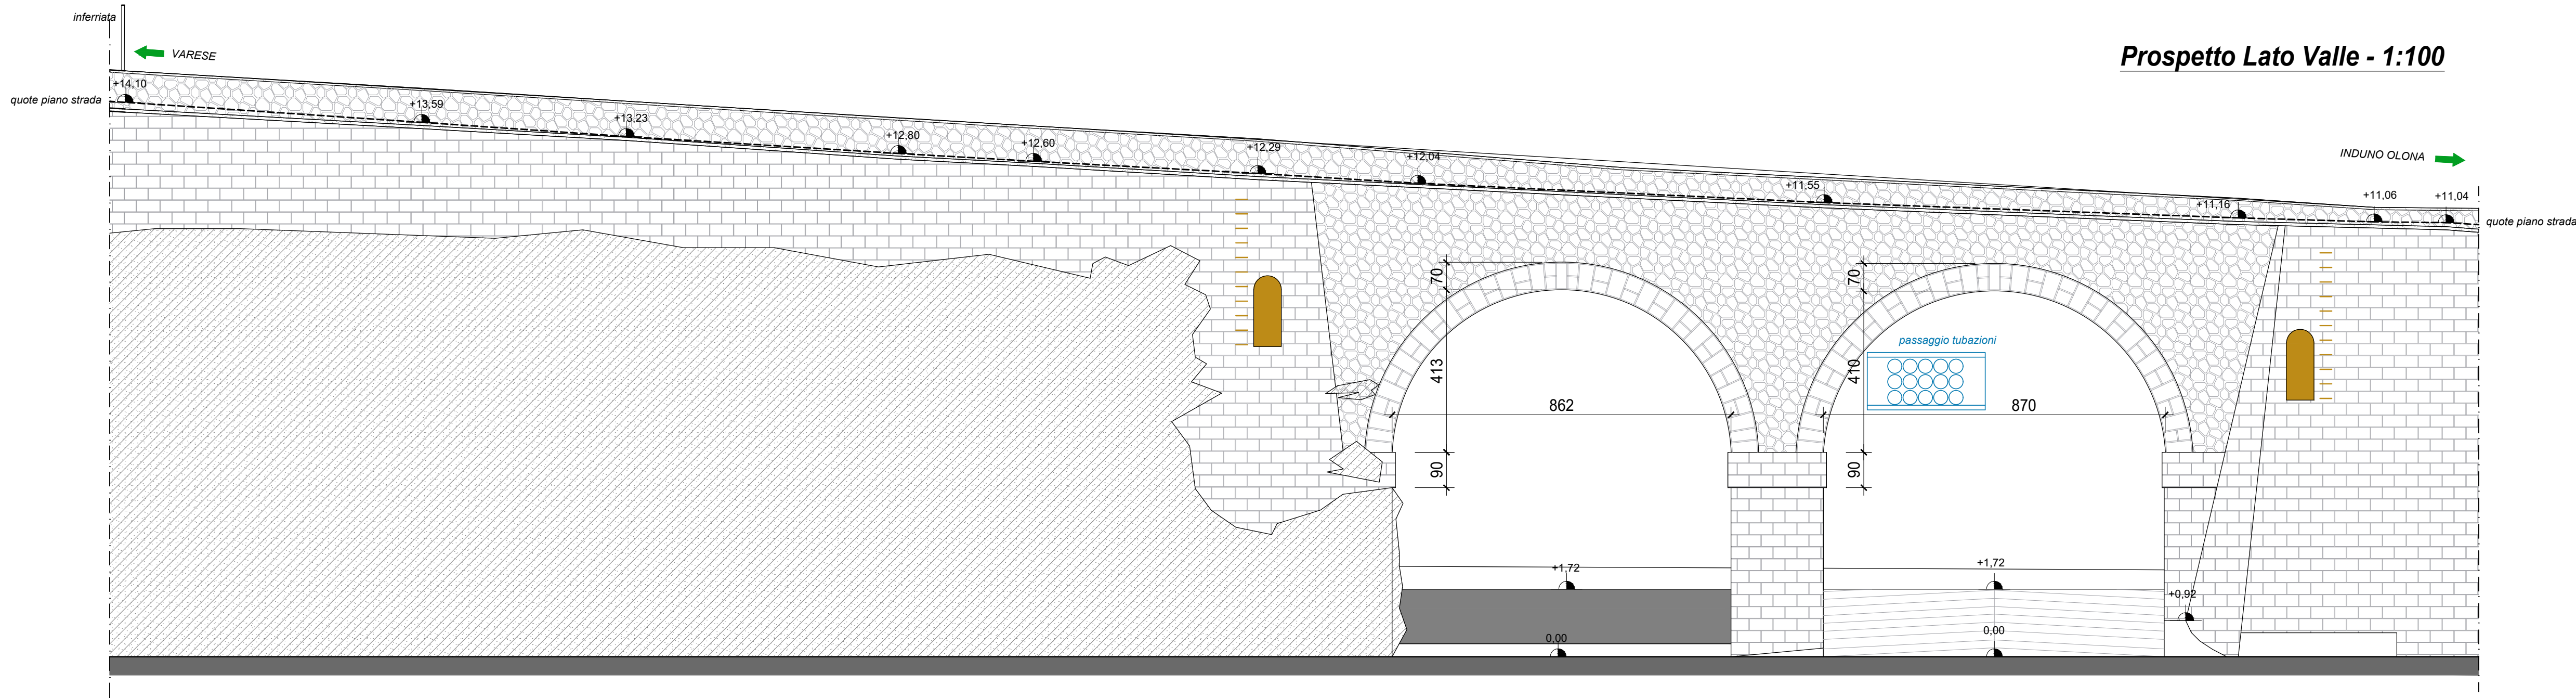

COMUNE DI INDUNO OLONA (VA)

INTERVENTO DI MANUTENZIONE STRAORDINARIA
RESTAURO CONSERVATIVO DEL PONTE DELLA STRADA
" VIA PER BREGAZZANA "

Progetto " ESECUTIVO "

ELABORATO

STATO DI FATTO - Rilievo planoaltimetrico, Prospetti

Revisioni	1	2	3	4
Data	MAR_2024	---	---	---
Descrizione	ESECUTIVO	---	---	---
Redatto e controllato	Ing. Carcano	---	---	---

Progettista:
STUDIO TECNICO - Ing. Marco Carcano
Via F. Crispi, 77 - 21100 Varese
Tel. 0332/212877
E-mail info@marcocarcano.it
PEC marco.carcano@ingpec.eu

Ing. CARCANO
M. 2024