

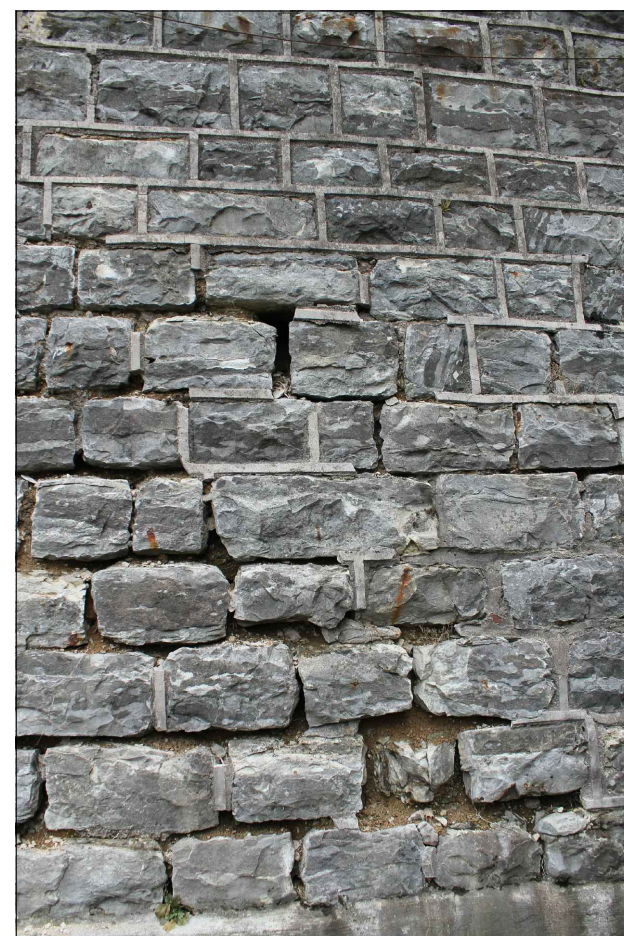
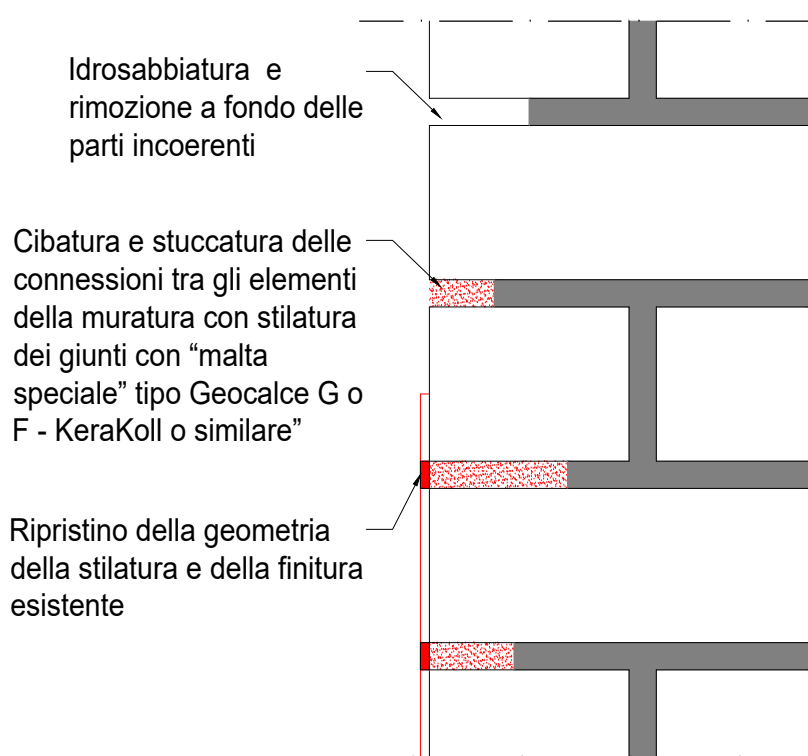



Dettaglio intervento Muratura in pietra con giunti esistenti
Tipo "A"

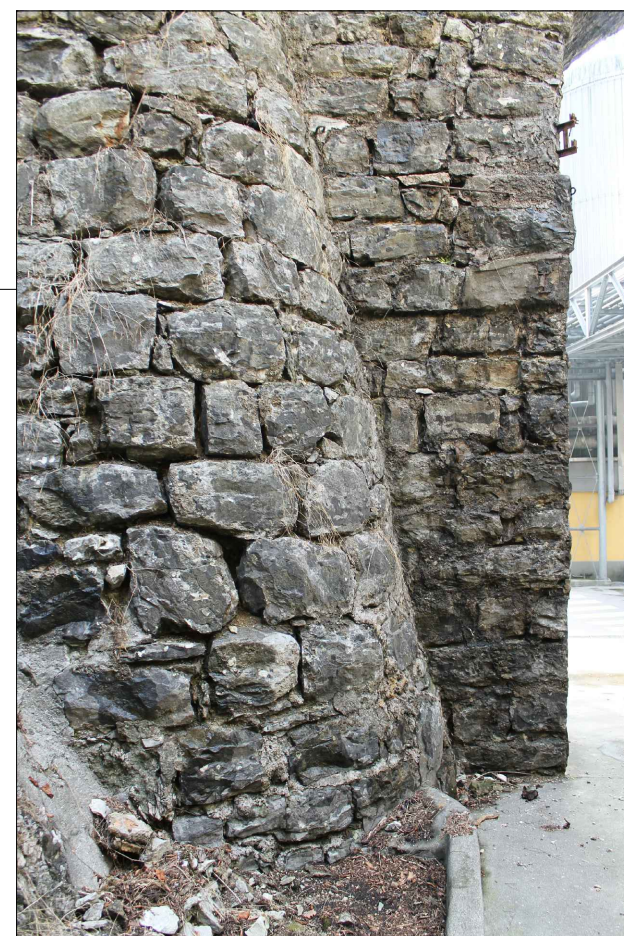


***Dettaglio intervento Muratura in pietra con giunti assenti
Tipo "B"***

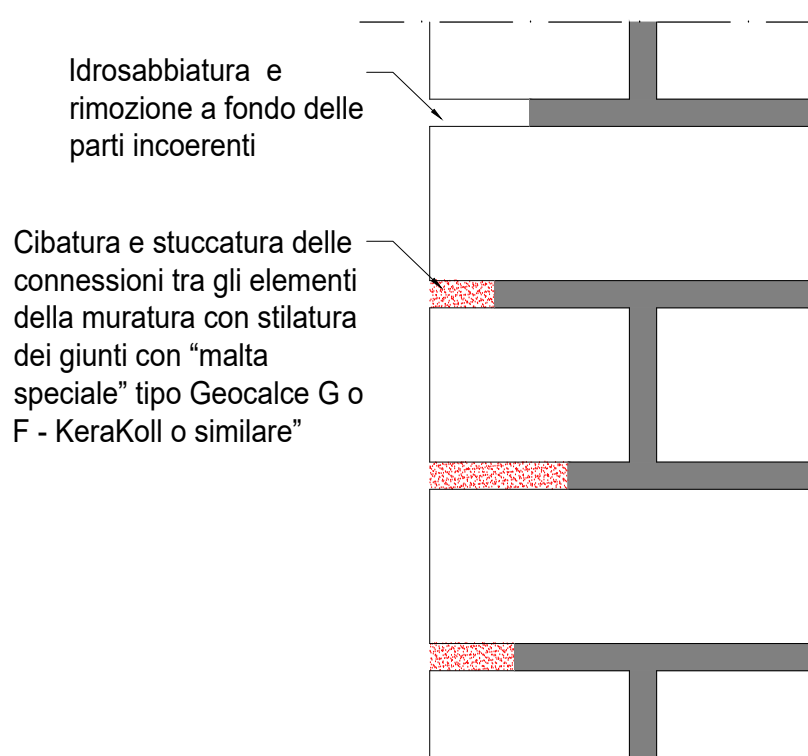


Sezione H-H - 1:50

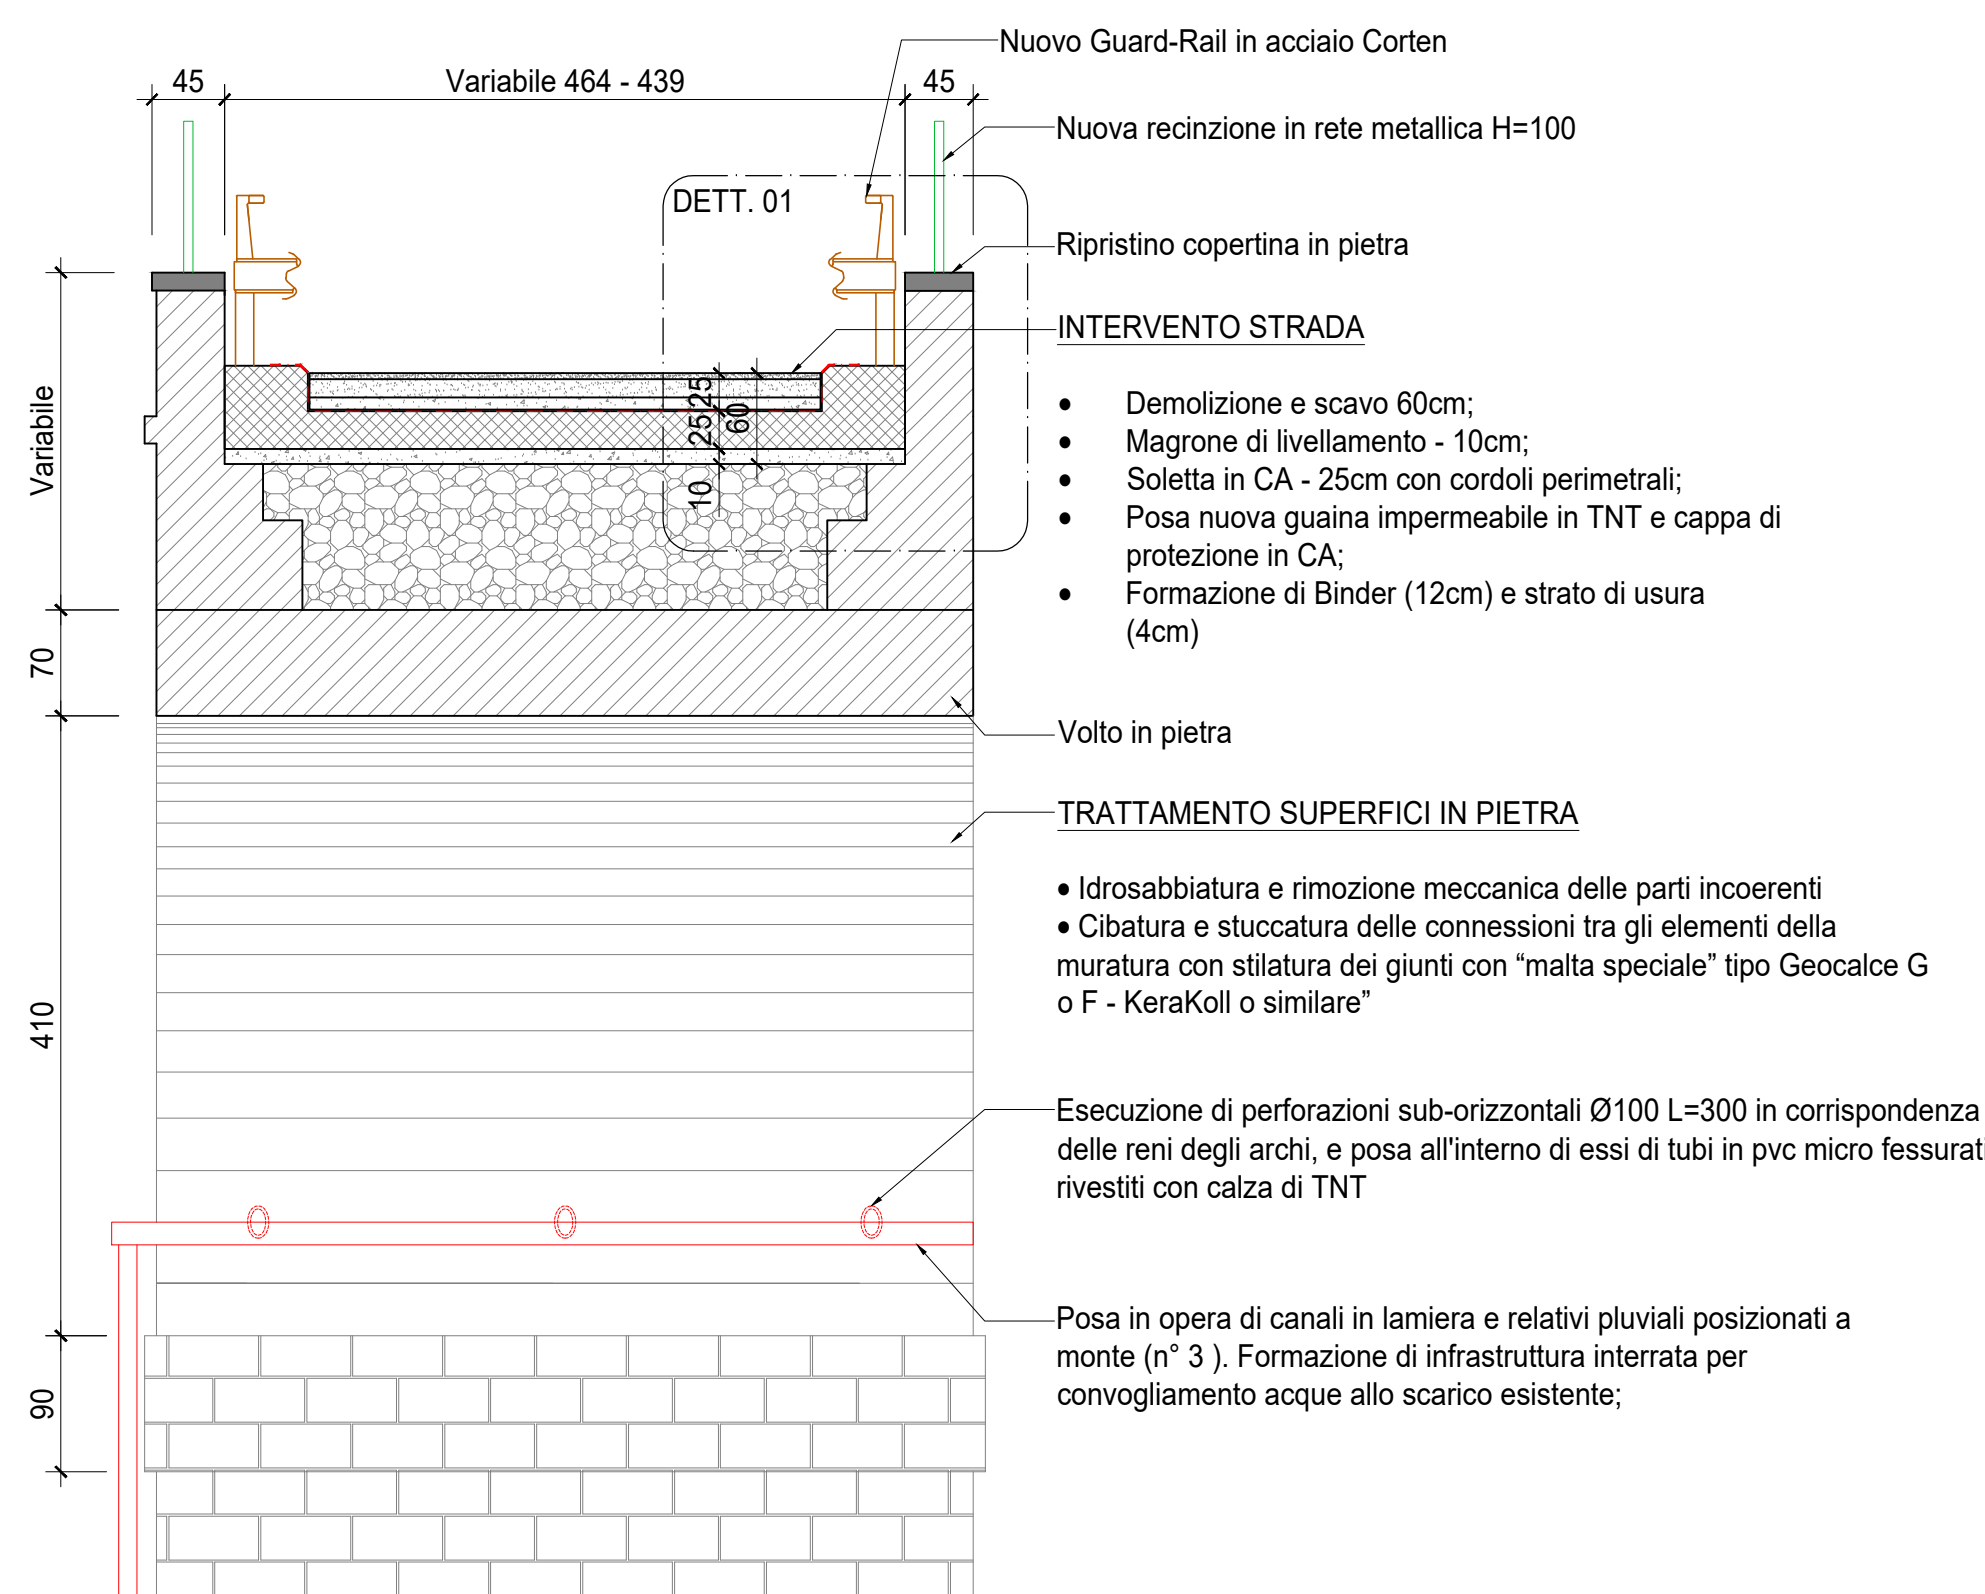


Pianta piano terra - 1:50 - Schema smaltimento acque

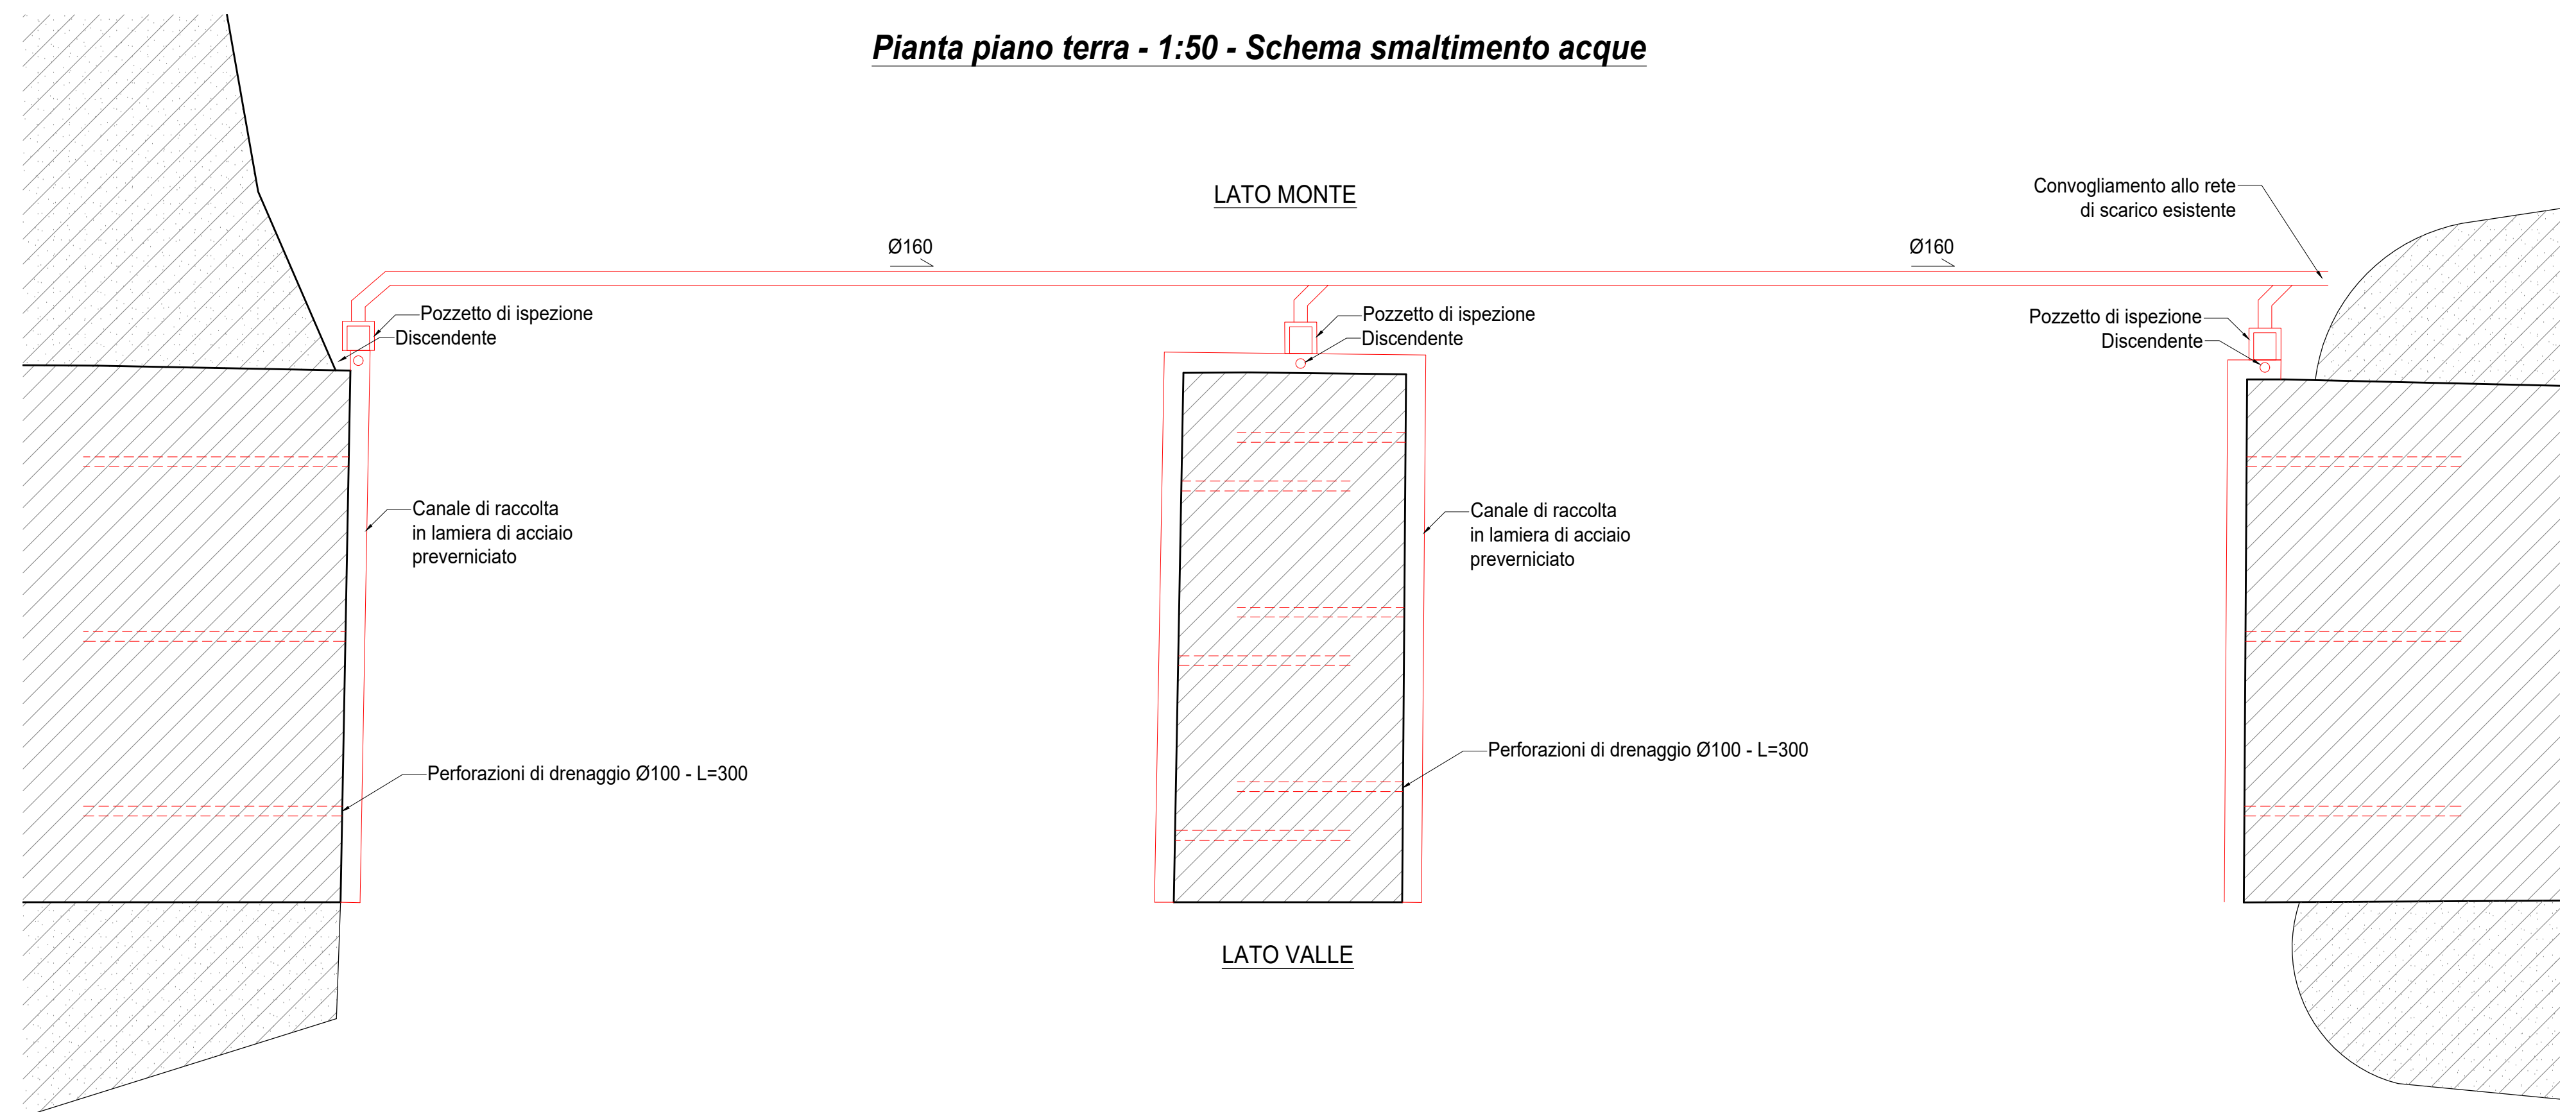

Dettaglio - 1:20

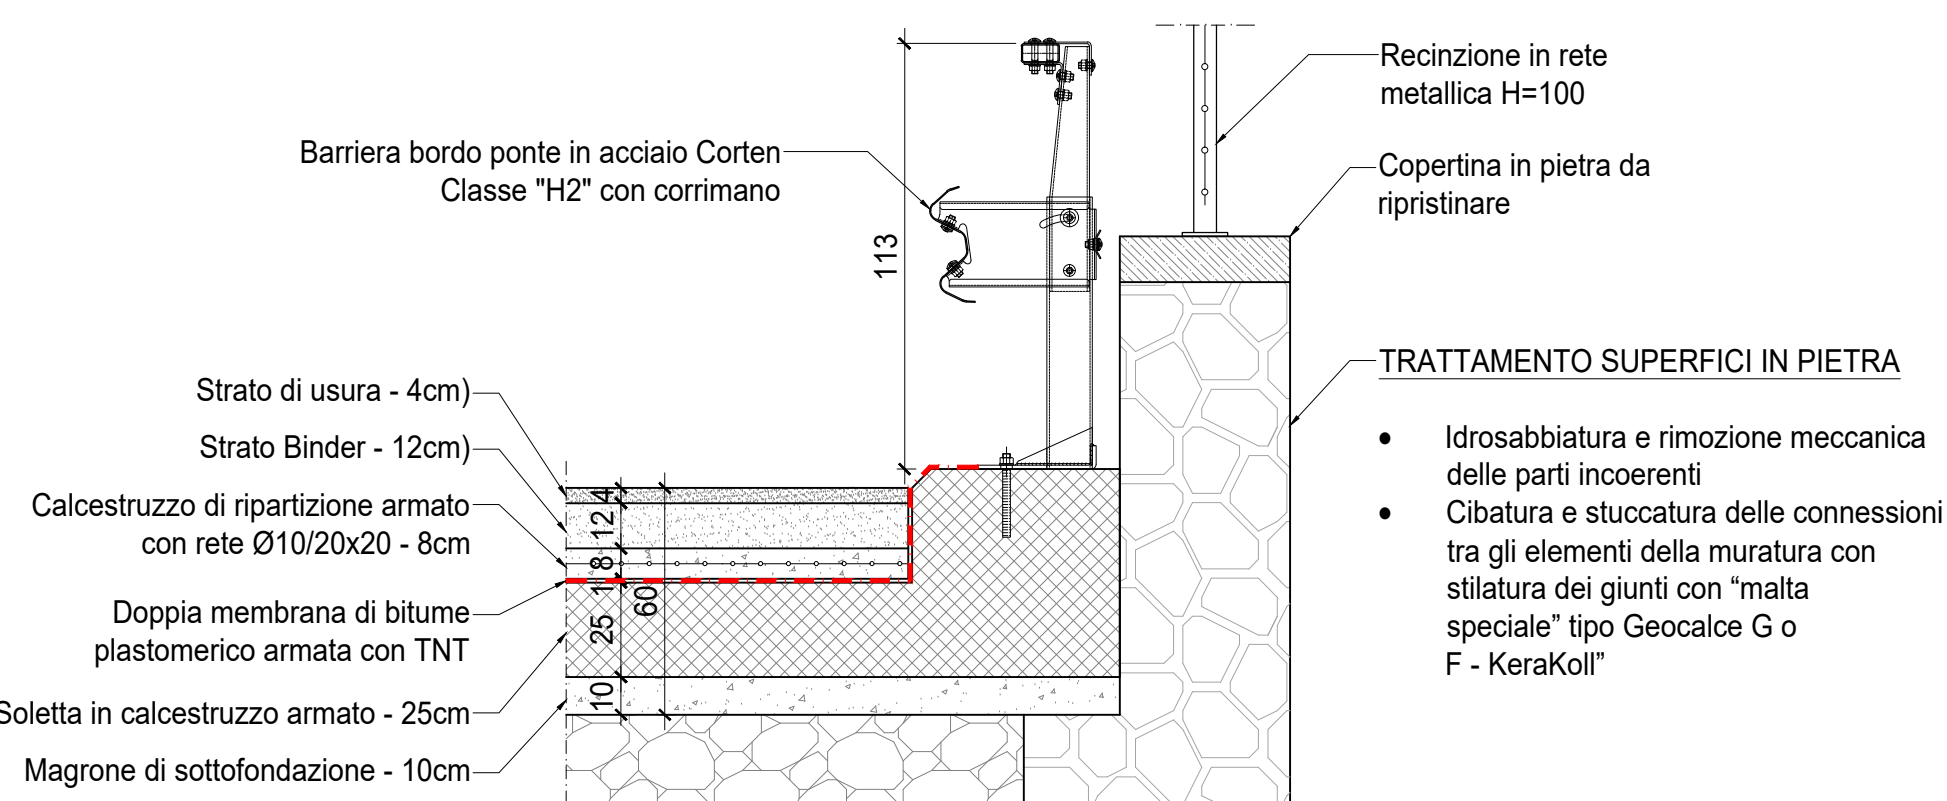

Armatura platea - 1:25

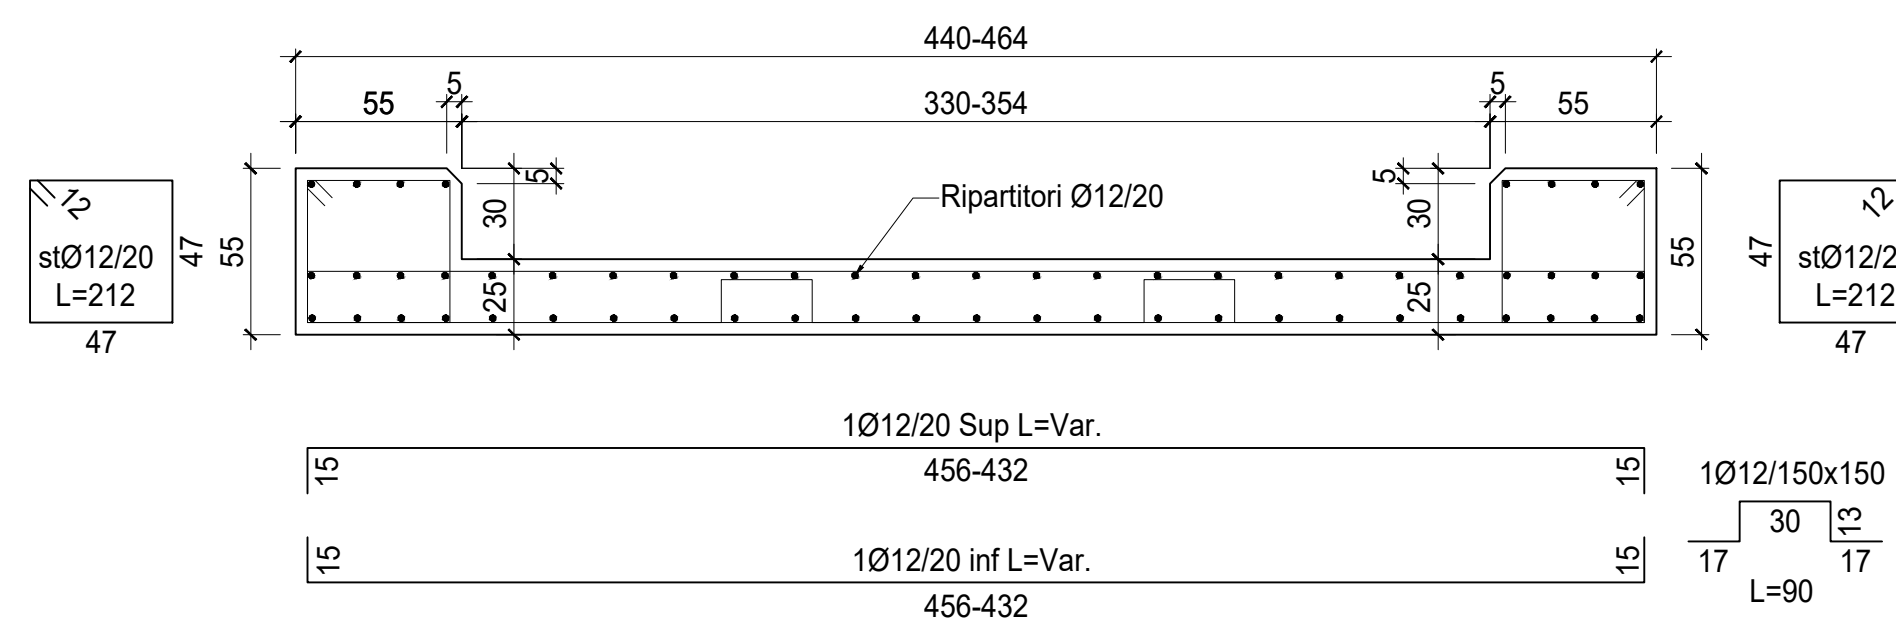

COMUNE DI INDUNO OLONA (VA)



INTERVENTO DI MANUTENZIONE STRAORDINARIA
RESTAURO CONSERVATIVO DEL PONTE DELLA STRADA
" VIA PER BREGAZZANA"

Progetto " ESECUTIVO"

ELABORATO

STATO DI PROGETTO - Dettagli costruttivi

Revisioni		Data	Descrizione	Redatto e controllato
	1	MAR_2024	ESECUTIVO	Ing. Carcano
	2	----	-----	
	3	----	-----	
	-	-----	-----	

Progettista:
STUDIO TECNICO - Ing. Marco Carcano
via F. Crispi, 77 - 21100 Varese
Tel. 0332/212877
E-mail info@marcocarcano.it
PEC marco.carcano@ingpec.eu



Scala: **VARIE**

laborato n°:	04
--------------	----