



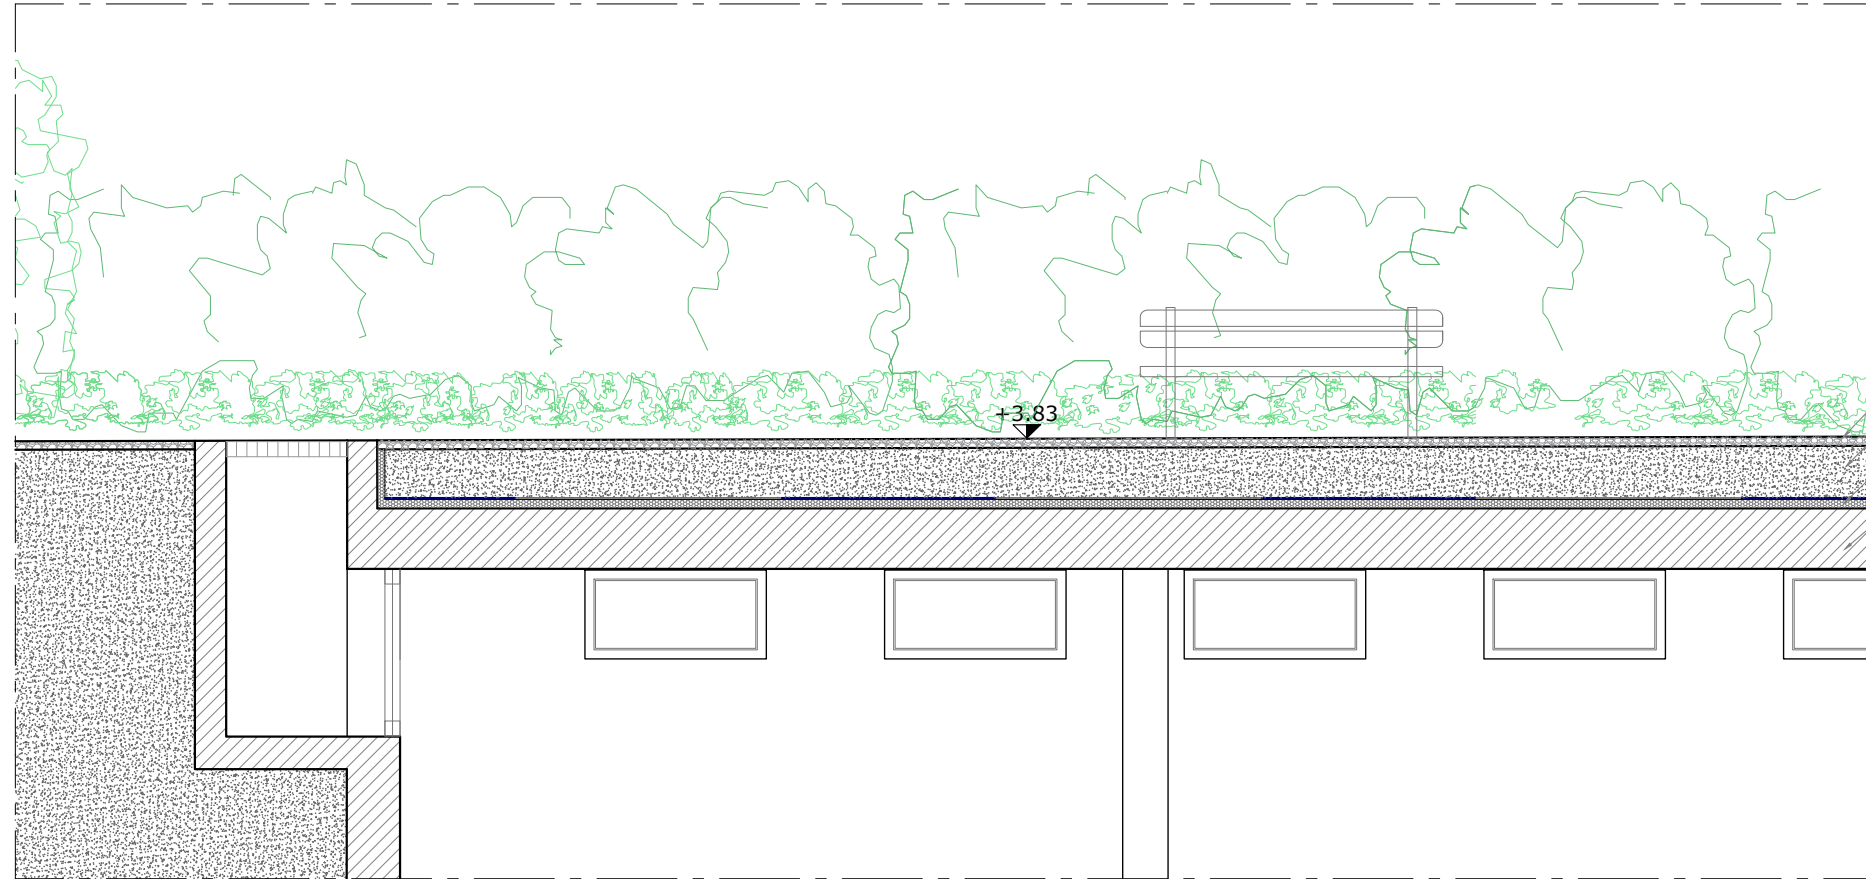

Strato in ghiaietto di cava 50mm
Stabilizzato rollato 400mm
Isolamento vetro cellulare incollato a bitume 50mm
Solaio in elementi prefabbricati 400mm

PARTICOLARE COSTRUTTIVO "A"

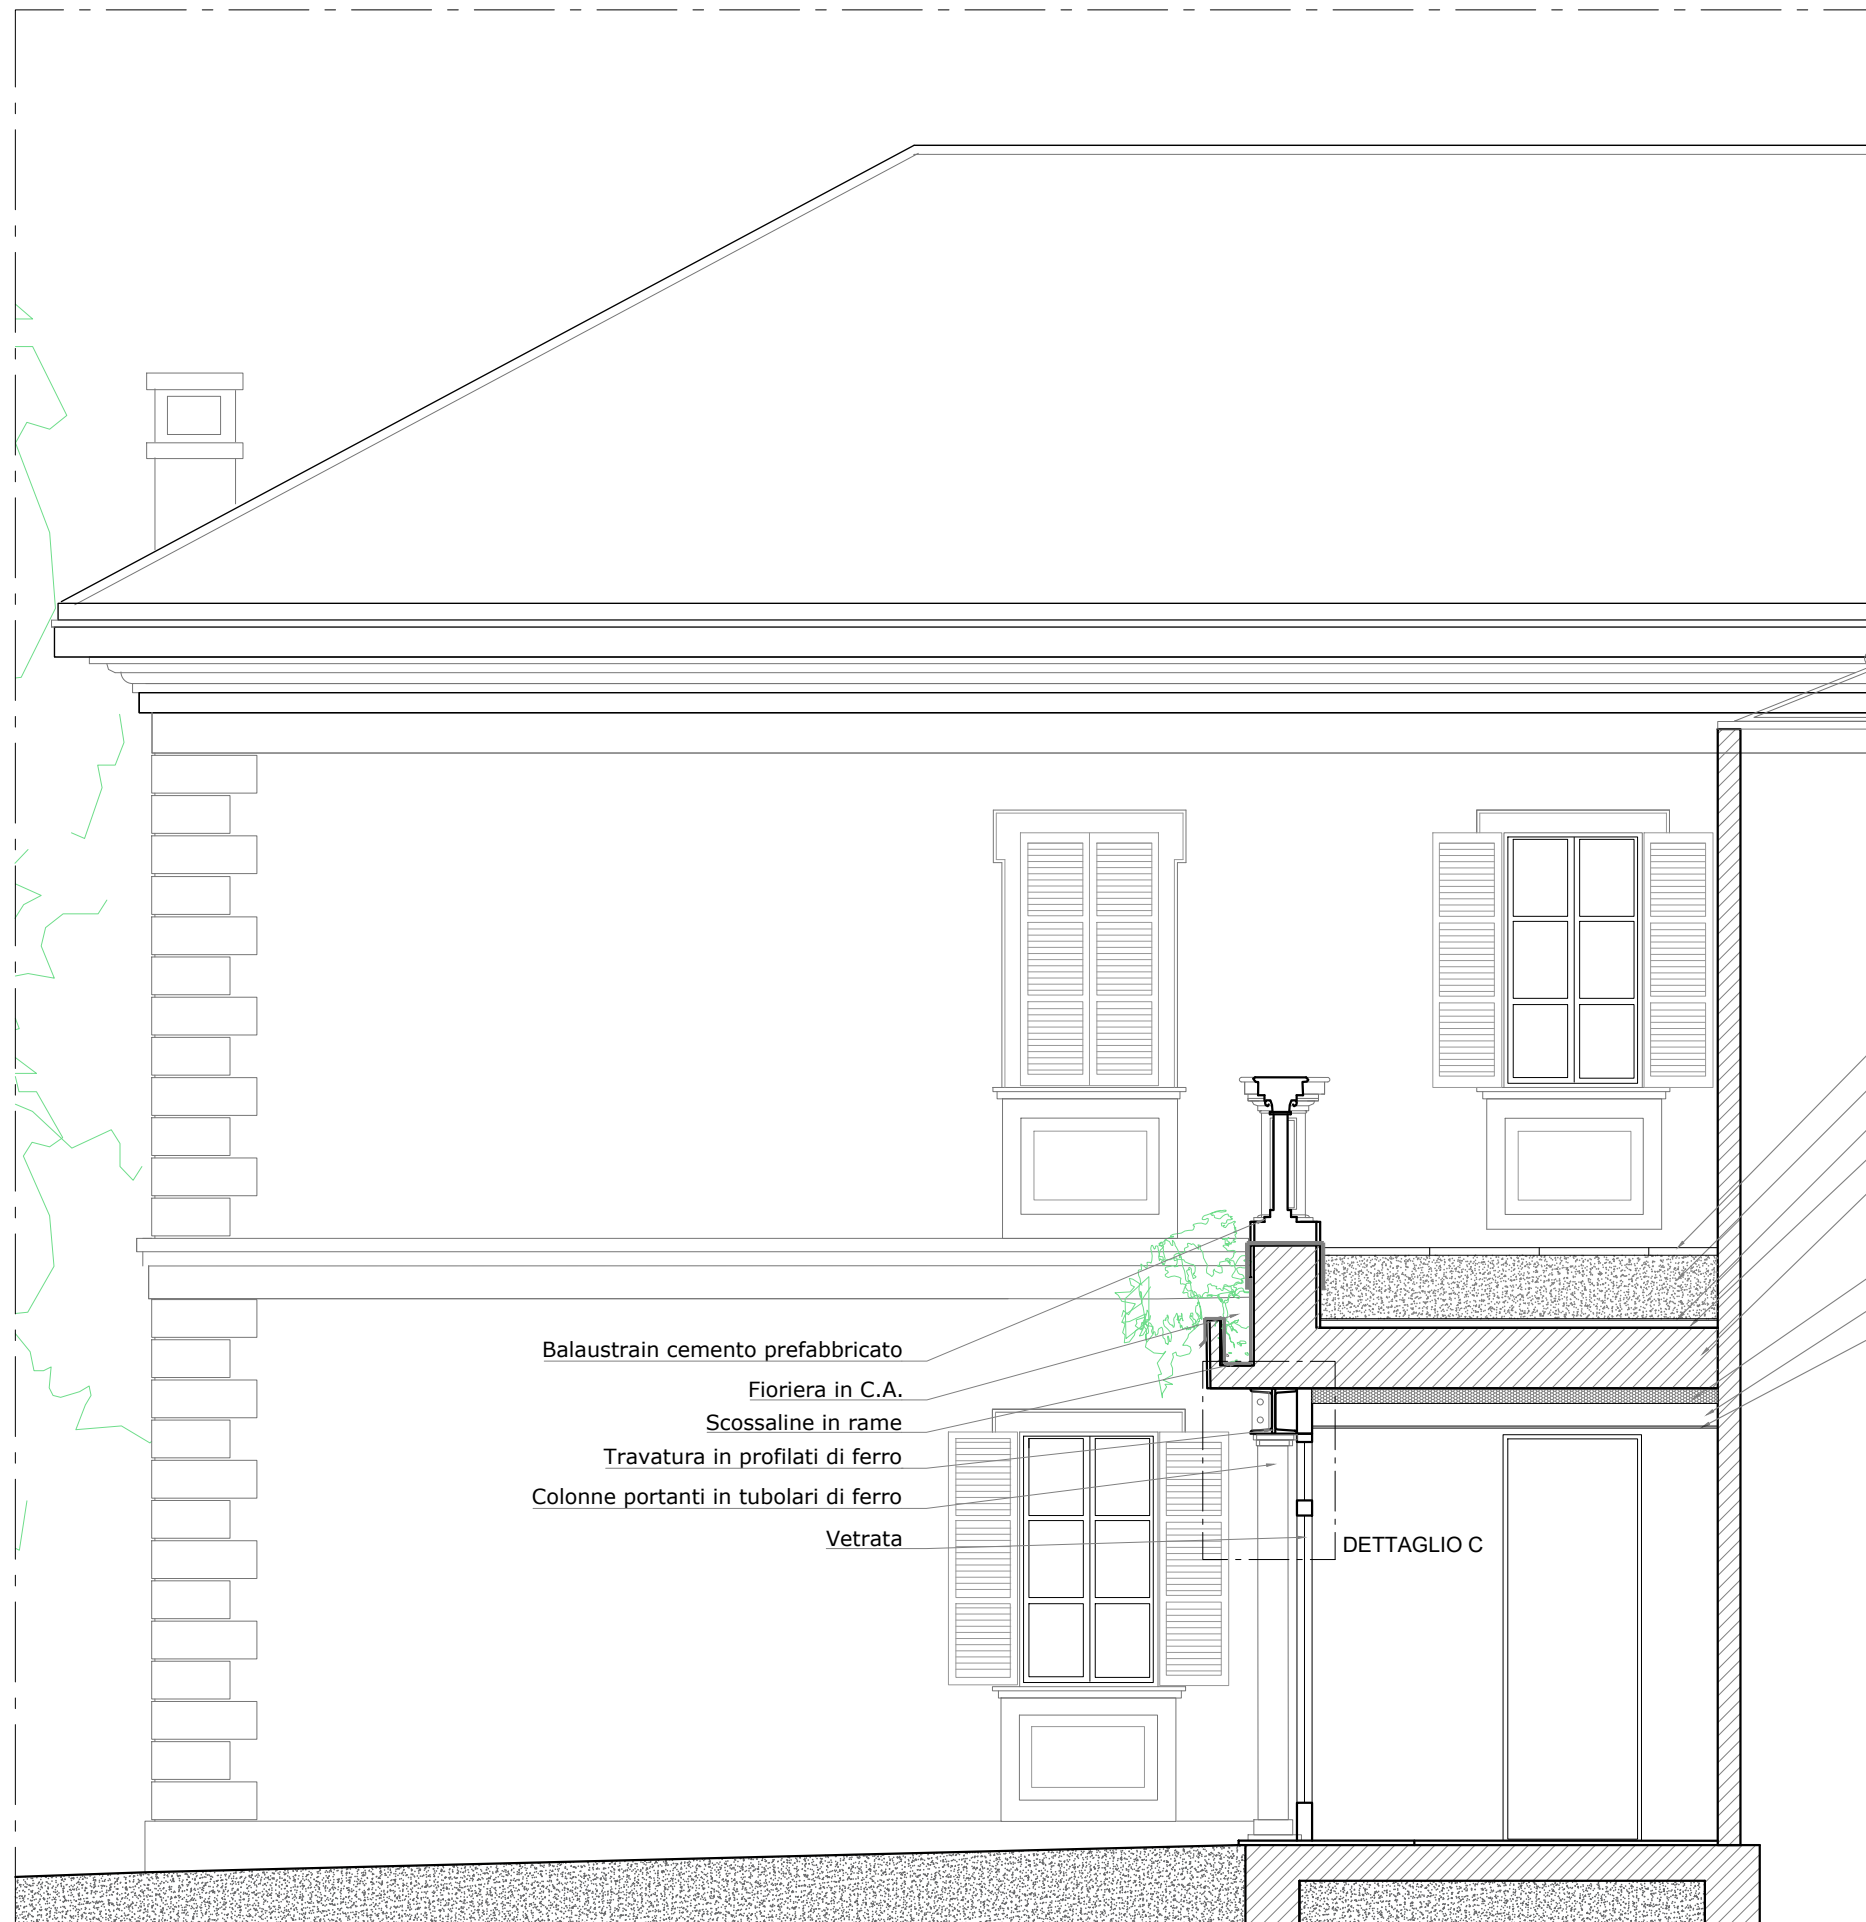


Balaustrin cemento prefabbricato
Fioriera in C.A.
Scossaline in rame
Travatura in profilati di ferro
Colonne portanti in tubolari di ferro
Vetrata

Pavimentazione in lastre di porfido
Riempimento di terra e di detriti 420mm
Conglomerato bituminoso a caldo 10mm
Pannello vetro cellulare 50mm
Solaio in elementi prefabbricati 400mm

Eps 100mm
Strato d'aria orizzontale 150mm
Cartongesso in lastre 13mm

DETAGLIO C

PARTICOLARE COSTRUTTIVO "B"

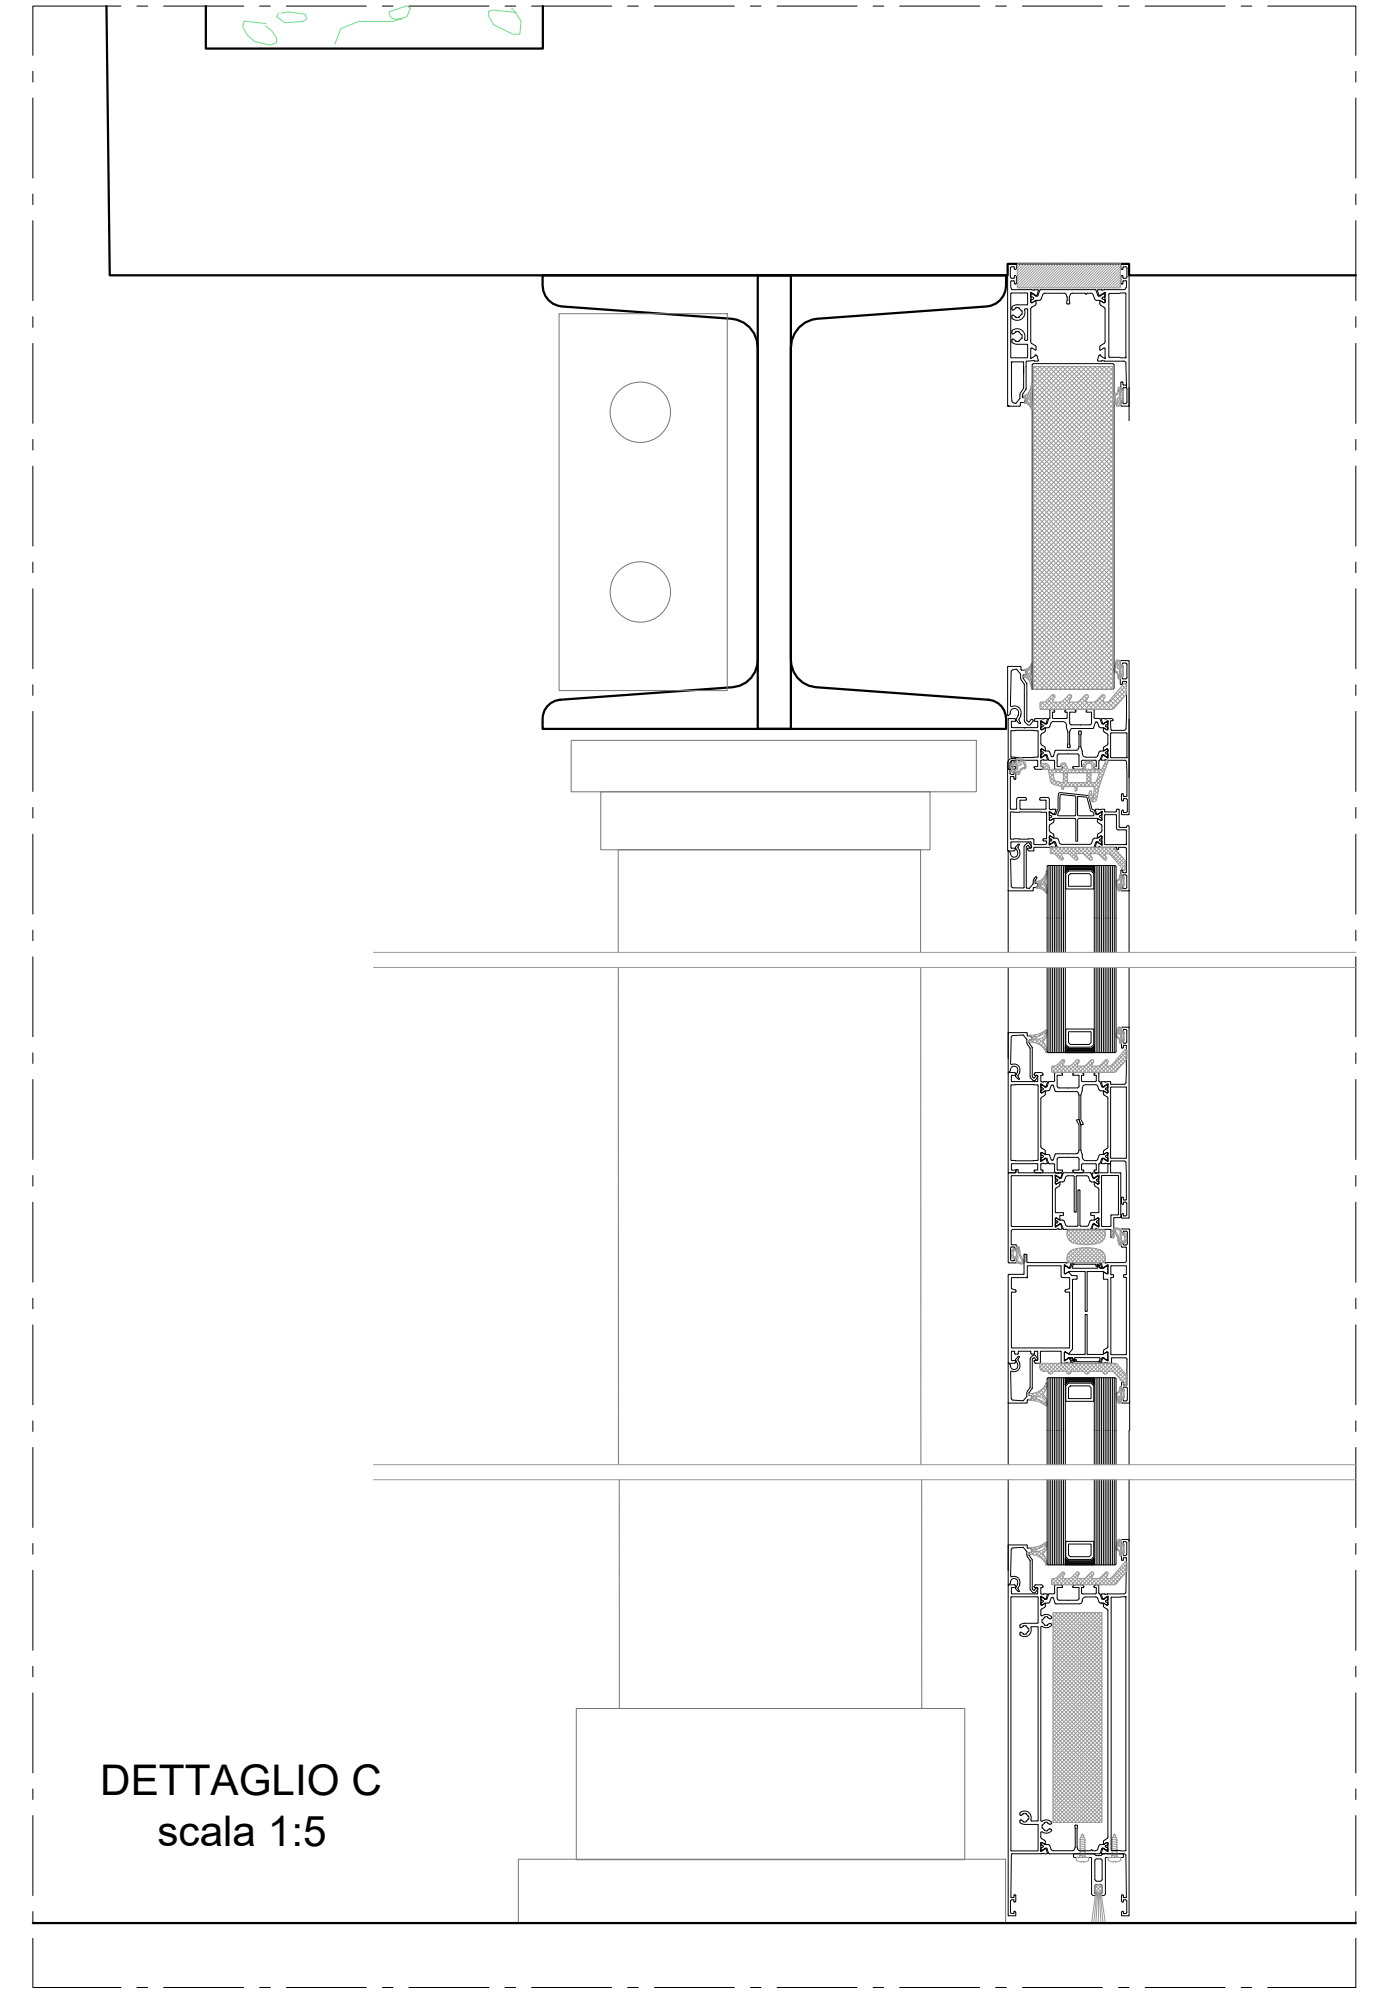

DETAGLIO C
scala 1:5



**INTERVENTO DI EFFICIENTAMENTO UFFICI COMUNALI
VIA PORRO 35, INDUNO OLONA
CUP B73I25000070005
PROGETTO DI FATTIBILITA' TECNICO-ECONOMICA**

Committente **Comune di Induno Olona**
Via Gian Pietro Porro, 35, 21056 Induno Olona (VA)

Estensore **U.labS.r.l.**
Sede Legale Via G. Thaon di Revel 21, 20159 Milano
info@u-lab.it | www.u-lab.it

Responsabile di progetto **Ing. Stefano Franco**

Contributi specialistici **Arch. Alessandra Grazia** | Progetto di restauro
Ing. Francesco Francioni | Progetto architettonico
Ing. Michele Rinaldin | Progetto impianti

Elaborato **PARTICOLARI COSTRUTTIVI**

PF-G12

data: Luglio 2025
scala: 1:50 - 1:5

Revisione: 00