



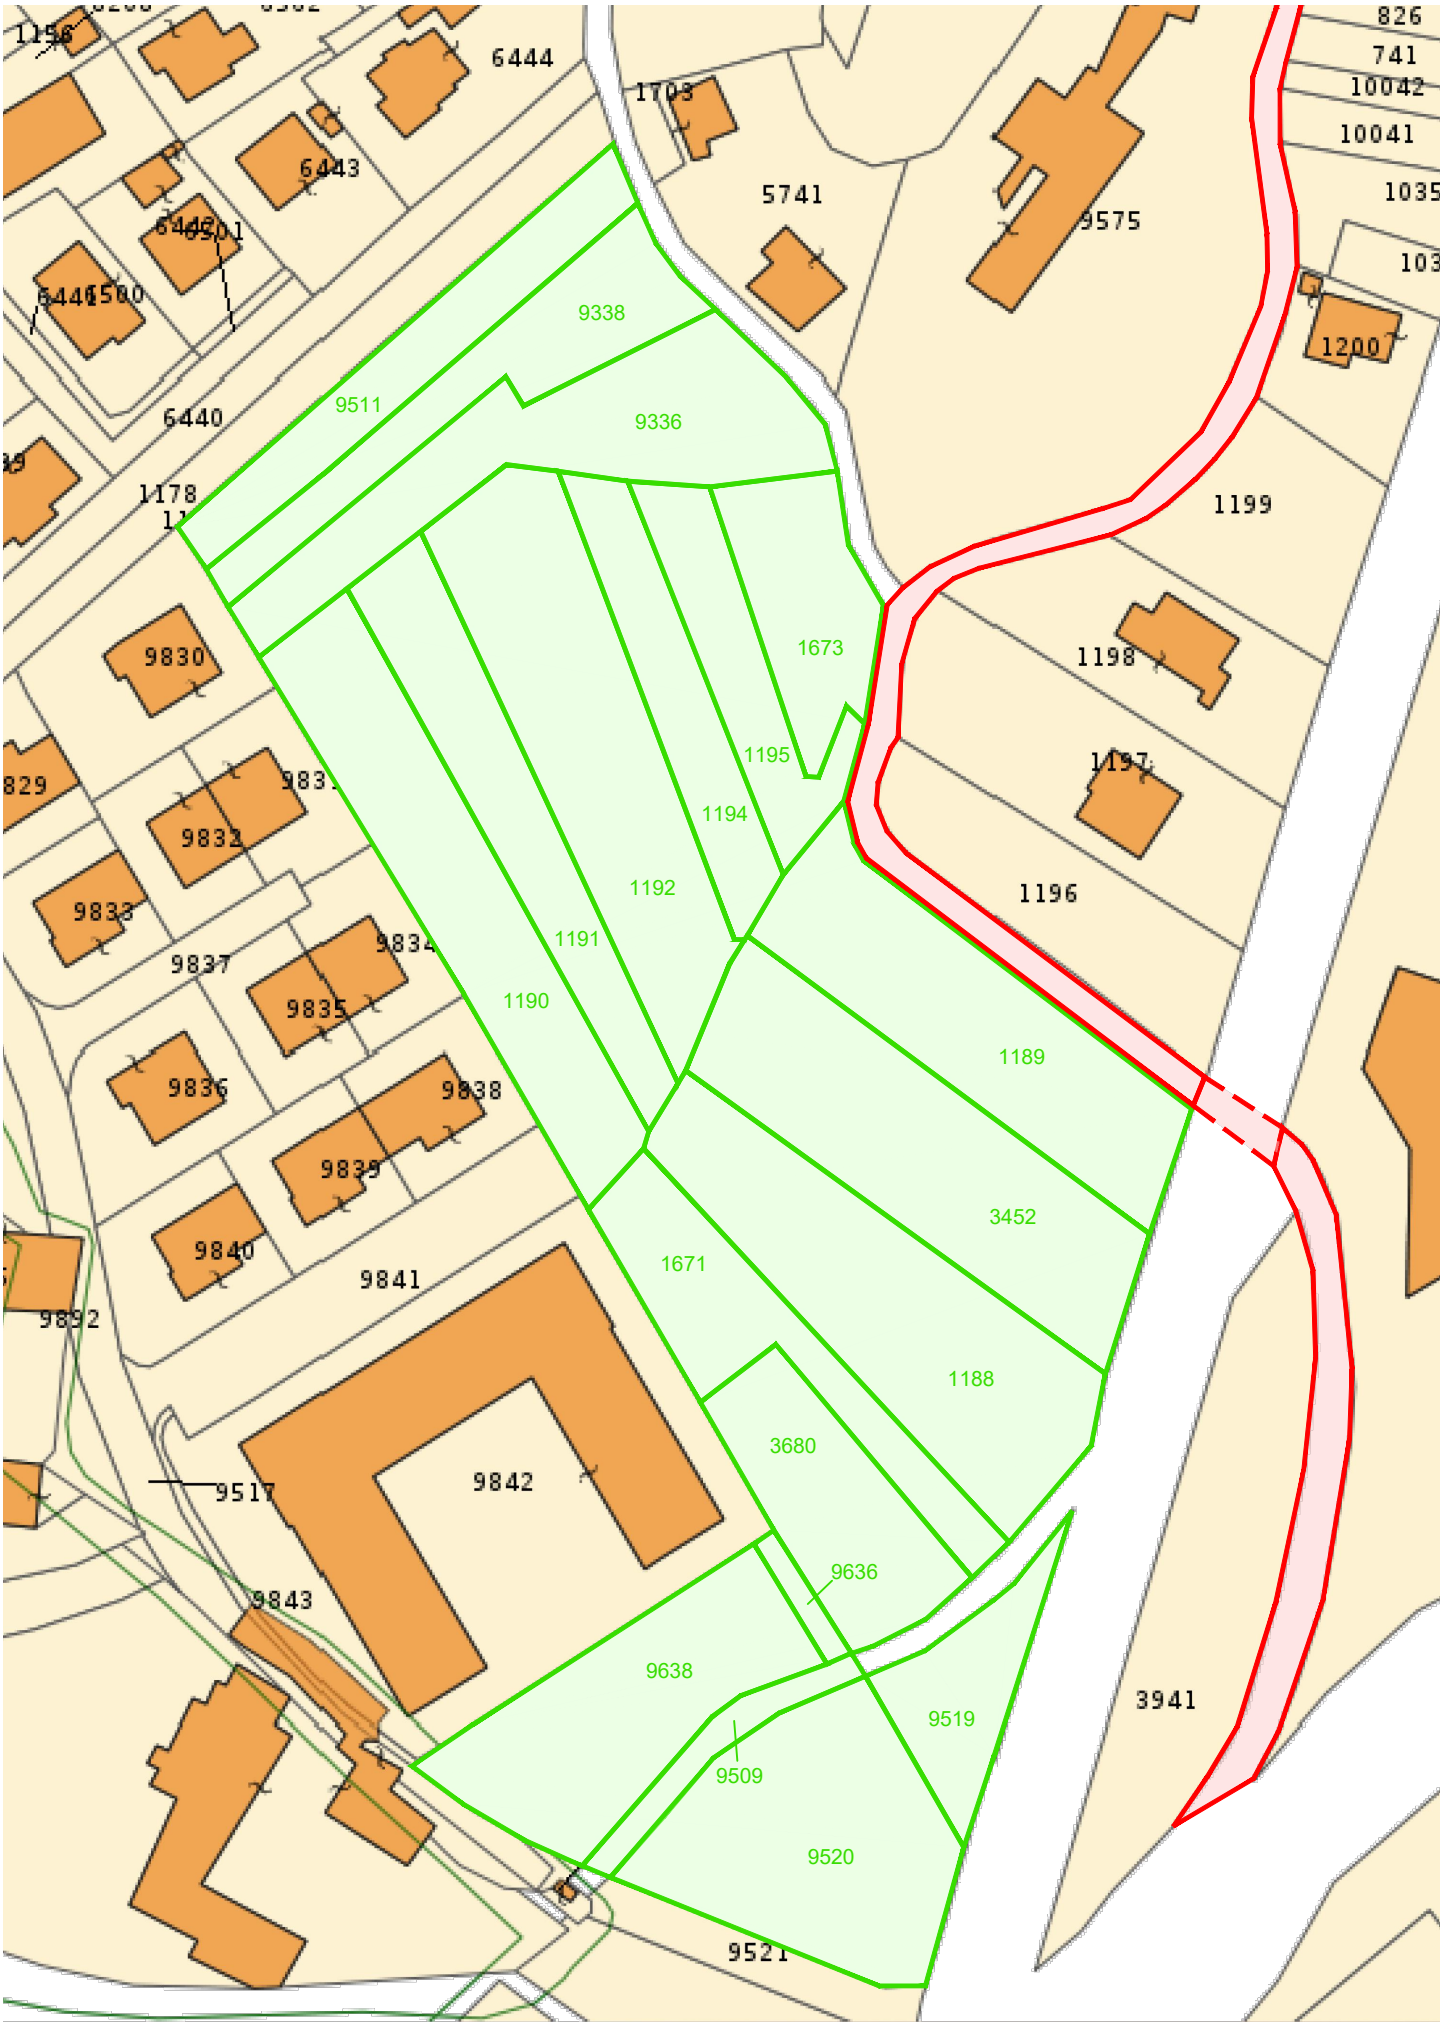

LEGENDA

- PROPRIETA' COMUNALE
- PROPRIETA' DEMANIALE

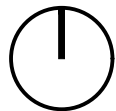

STUDIO ASSOCIATO
INGEGNERIA ARCHITETTURA E URBANISTICA
ing. Alberto Mazzucchelli
arch. Roberto Pozzi
arch. Maurizio Mazzucchelli

collaboratori
ing. Pasquale Iommazzo
geom. Elisa Arru

COMMITTENTE

LINDT & SPRÜNGLI S.p.A.
L.go Edoardo Bulgheroni, 1 - 21056 Induno Olona (VA)



PROGETTO

Ampliamento parcheggi in via Buccari e
opere da convenzionarsi con il Comune di
Induno Olona presso il Centro Sportivo
Olonese

FASE

PdC

COMMESSA

1418.10.1

TAVOLA

AREE di PROPRIETA' COMUNALE E
DEMANIALE
CONVENZIONE: allegato C

ELAB.

-

CODICE

Allegato C2

SCALA

1:1000

REV.	OGGETTO	Redatto	Verif.	Approv.	DATA
00	Prima emissione	EA	PI	AM	24/03/2026
01					
02					

La riproduzione del presente documento è vietata a termini di legge senza l'autorizzazione esplicita dei titolari dello Studio Associato

MPM - Via Europa 54, 21040 Morazzone (VA) Passaggio Duomo 2, 20123 (MI) T +39 0332 870777 - info@mpma.it - www.mpma.it