

LINDT & SPRÜNGLI S.p.A.
INDUNO OLONA


Ridefinizione dell'attuale campo sportivo, con
formazione di un campo in erba sintetica
Intervento sull'area a verde attrezzata a nord dell'attuale campo sportivo, con
rifacimento e ampliamento della dotazione del parco giochi
Manutenzione straordinaria della scalinata a lato della via Molini Trotti

I TECNICI


LINDT & SPRUNGLI

**COMUNE DI INDUNO
OLONA**

PRATICA	DATA	DISEGNO	SCALA	AGGIORN.
3095	19.01.2024	Paesaggistica 1	1:2.000 1:5.000	

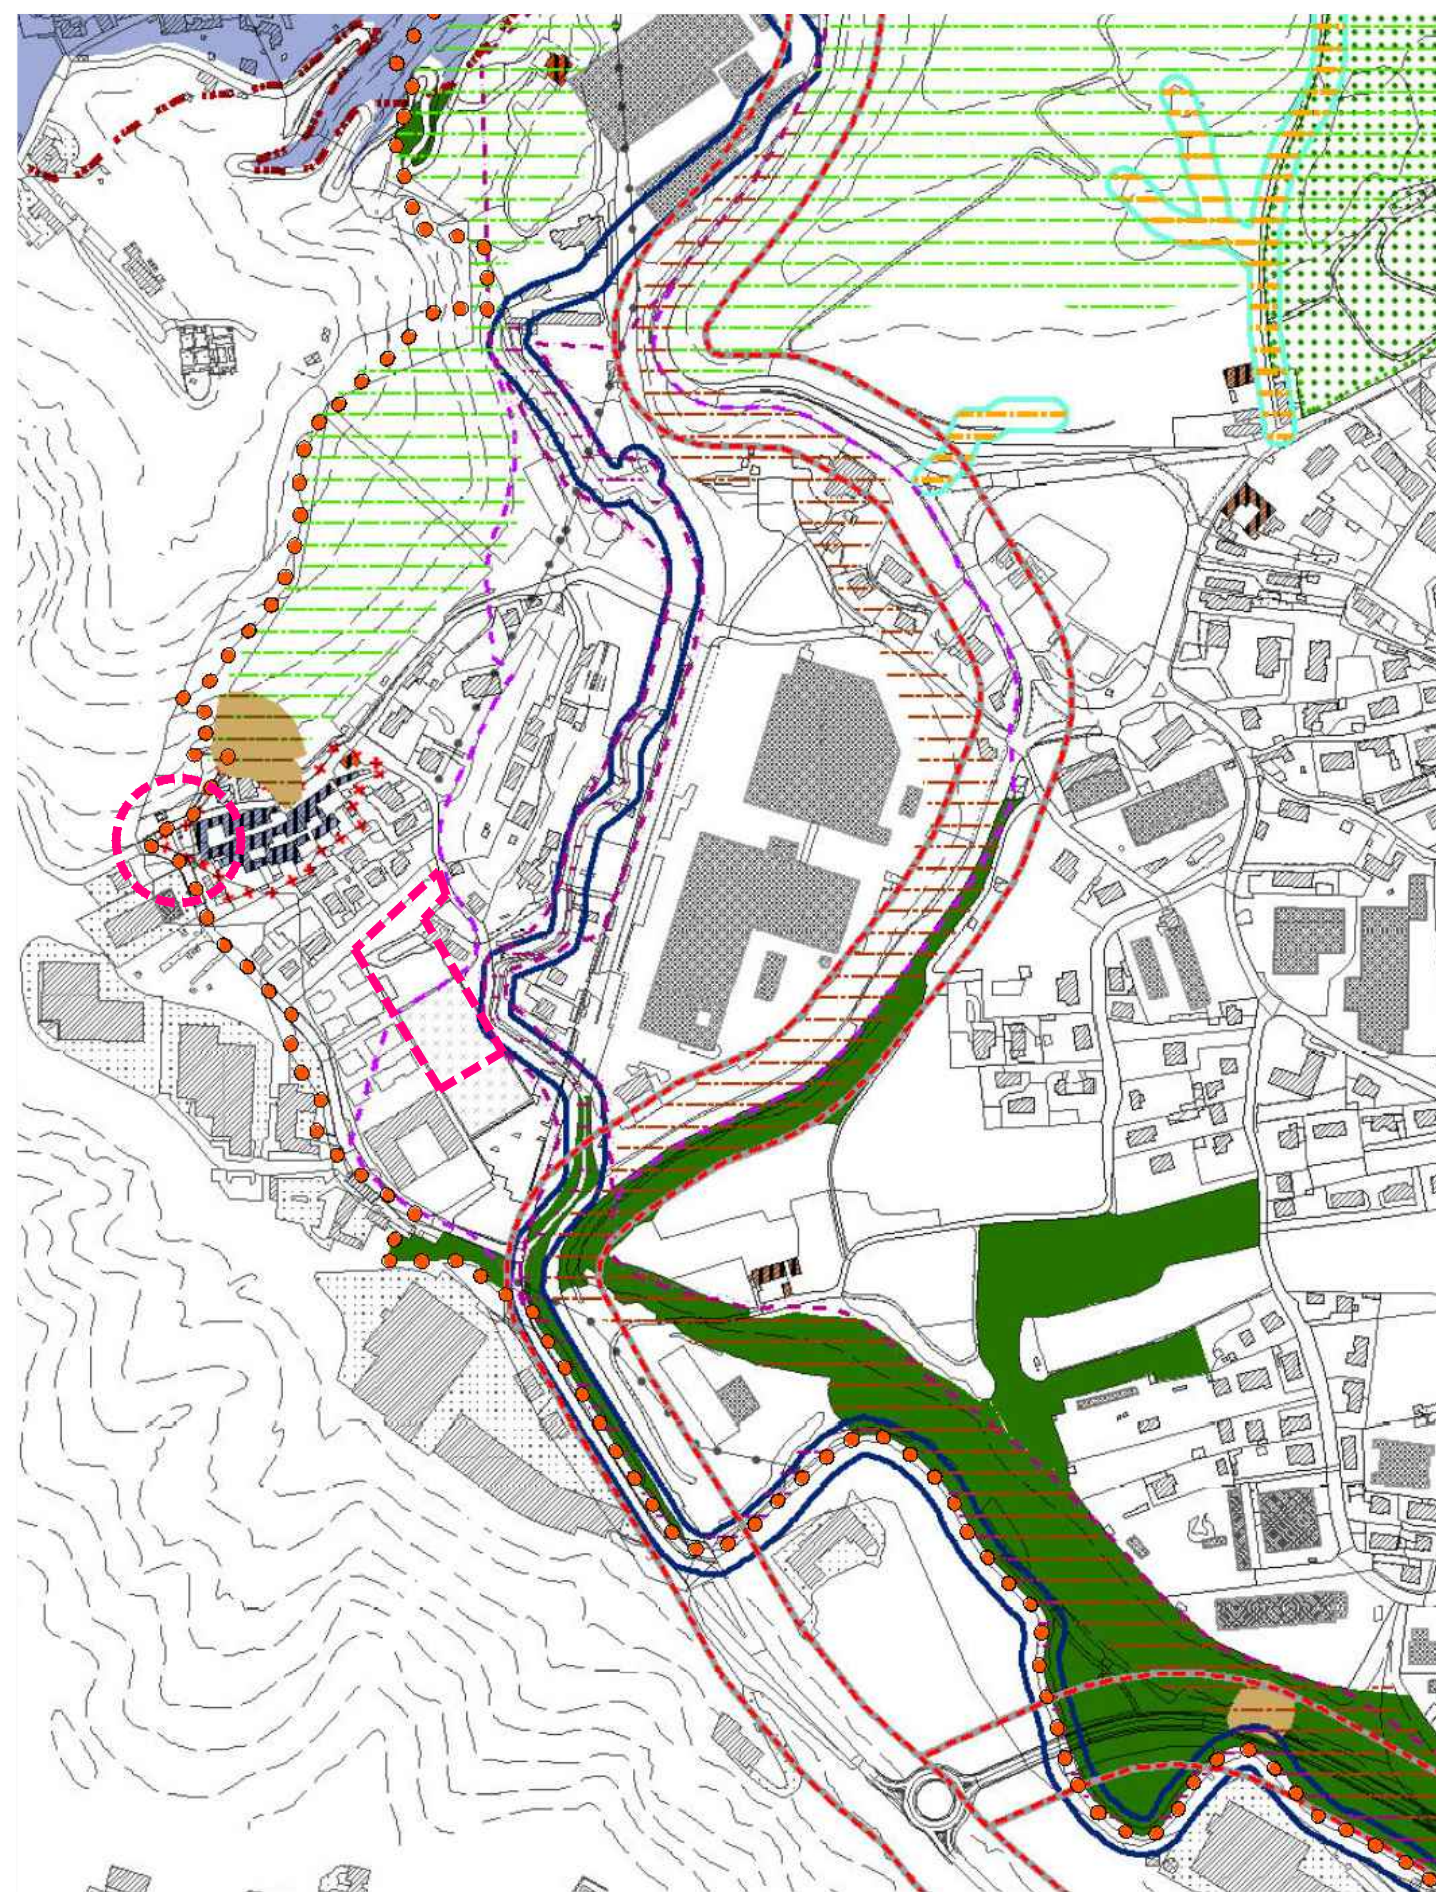


Nord

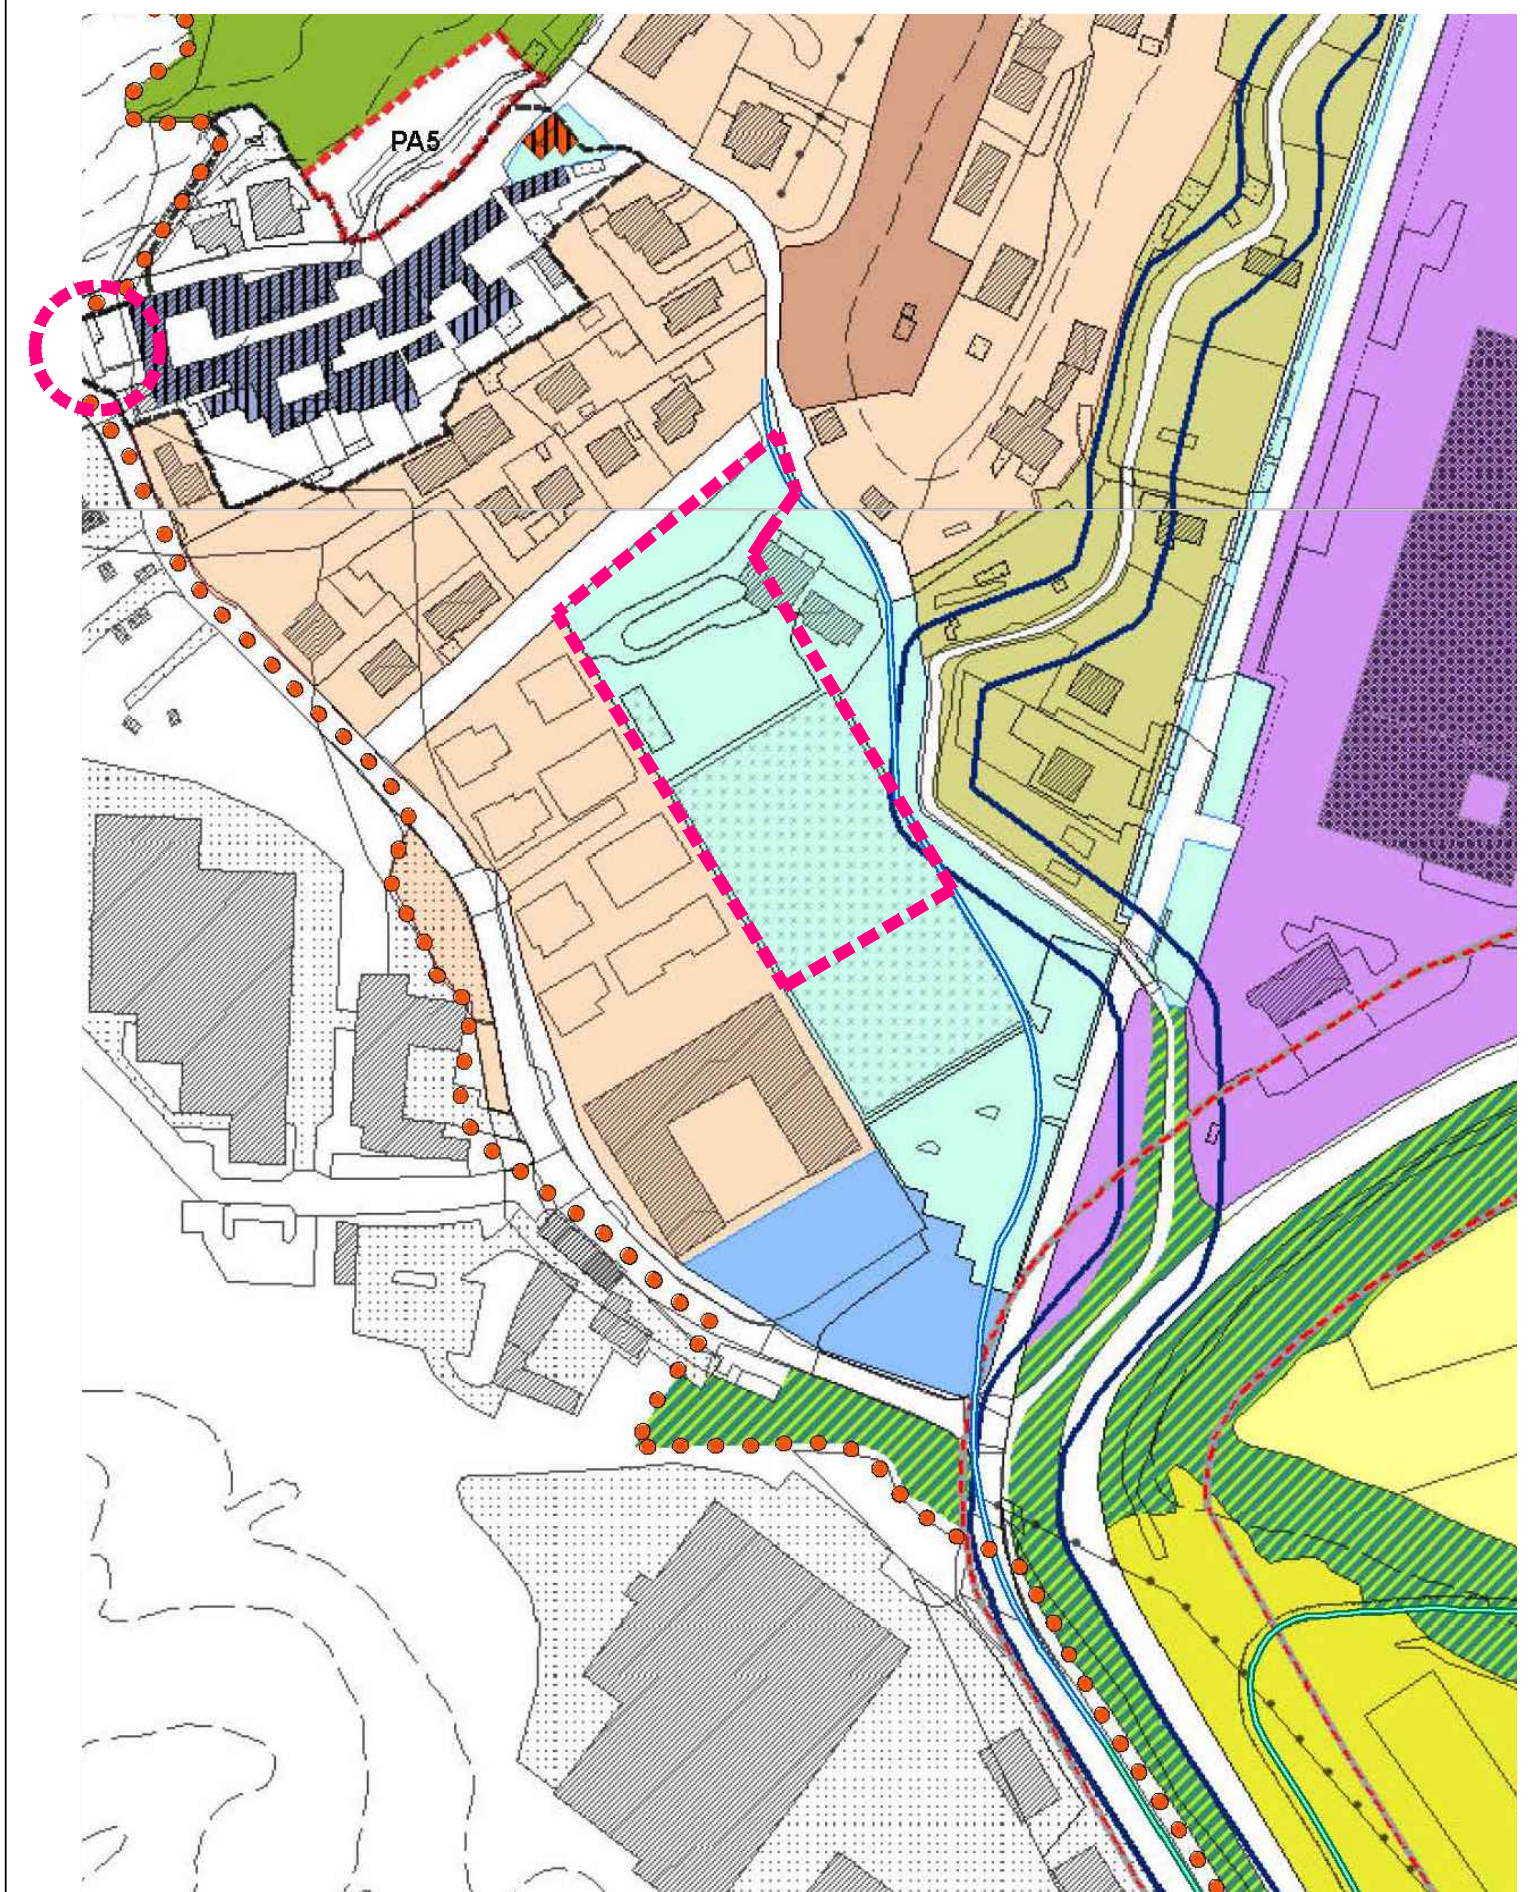

Nord

■ ■ ■ ■ ■ ZONA OGGETTO DI INTERVENTO

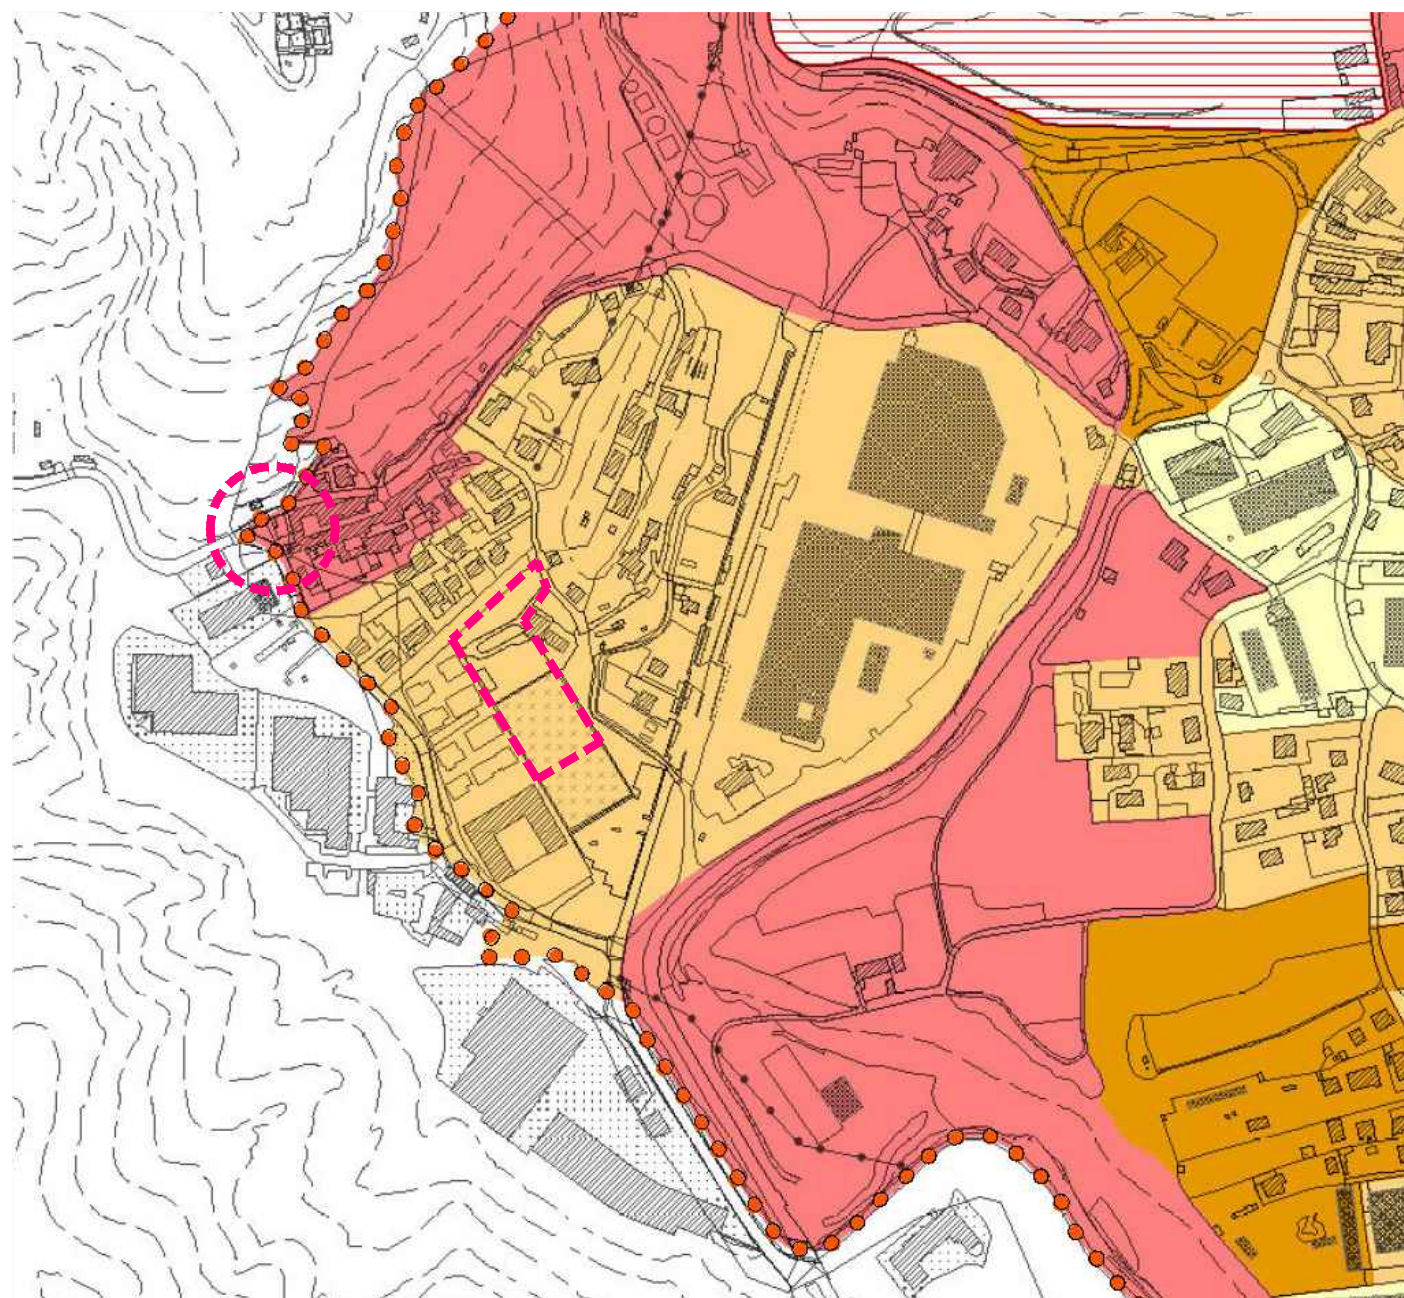

Legenda


CLASSI DI SENSIBILITA' PAESAGGISTICA

Classe 2 - Sensibilità bassa

Ambiti urbanizzati con discreta qualità di contesto. La Classe non denota aspetti percettivi rilevanti del paesaggio, ma possibili aspetti di complementarità con le classi di sensibilità paesaggistica maggiore per quanto concerne i caratteri ecologici.

Gli interventi dovranno tendere alla riqualificazione del tessuto urbano esistente prestando attenzione soprattutto alla caratterizzazione architettonica dei fronti (sia costruiti che aperti), in particolare nei casi di contiguità con ambiti di maggior sensibilità.

Nord

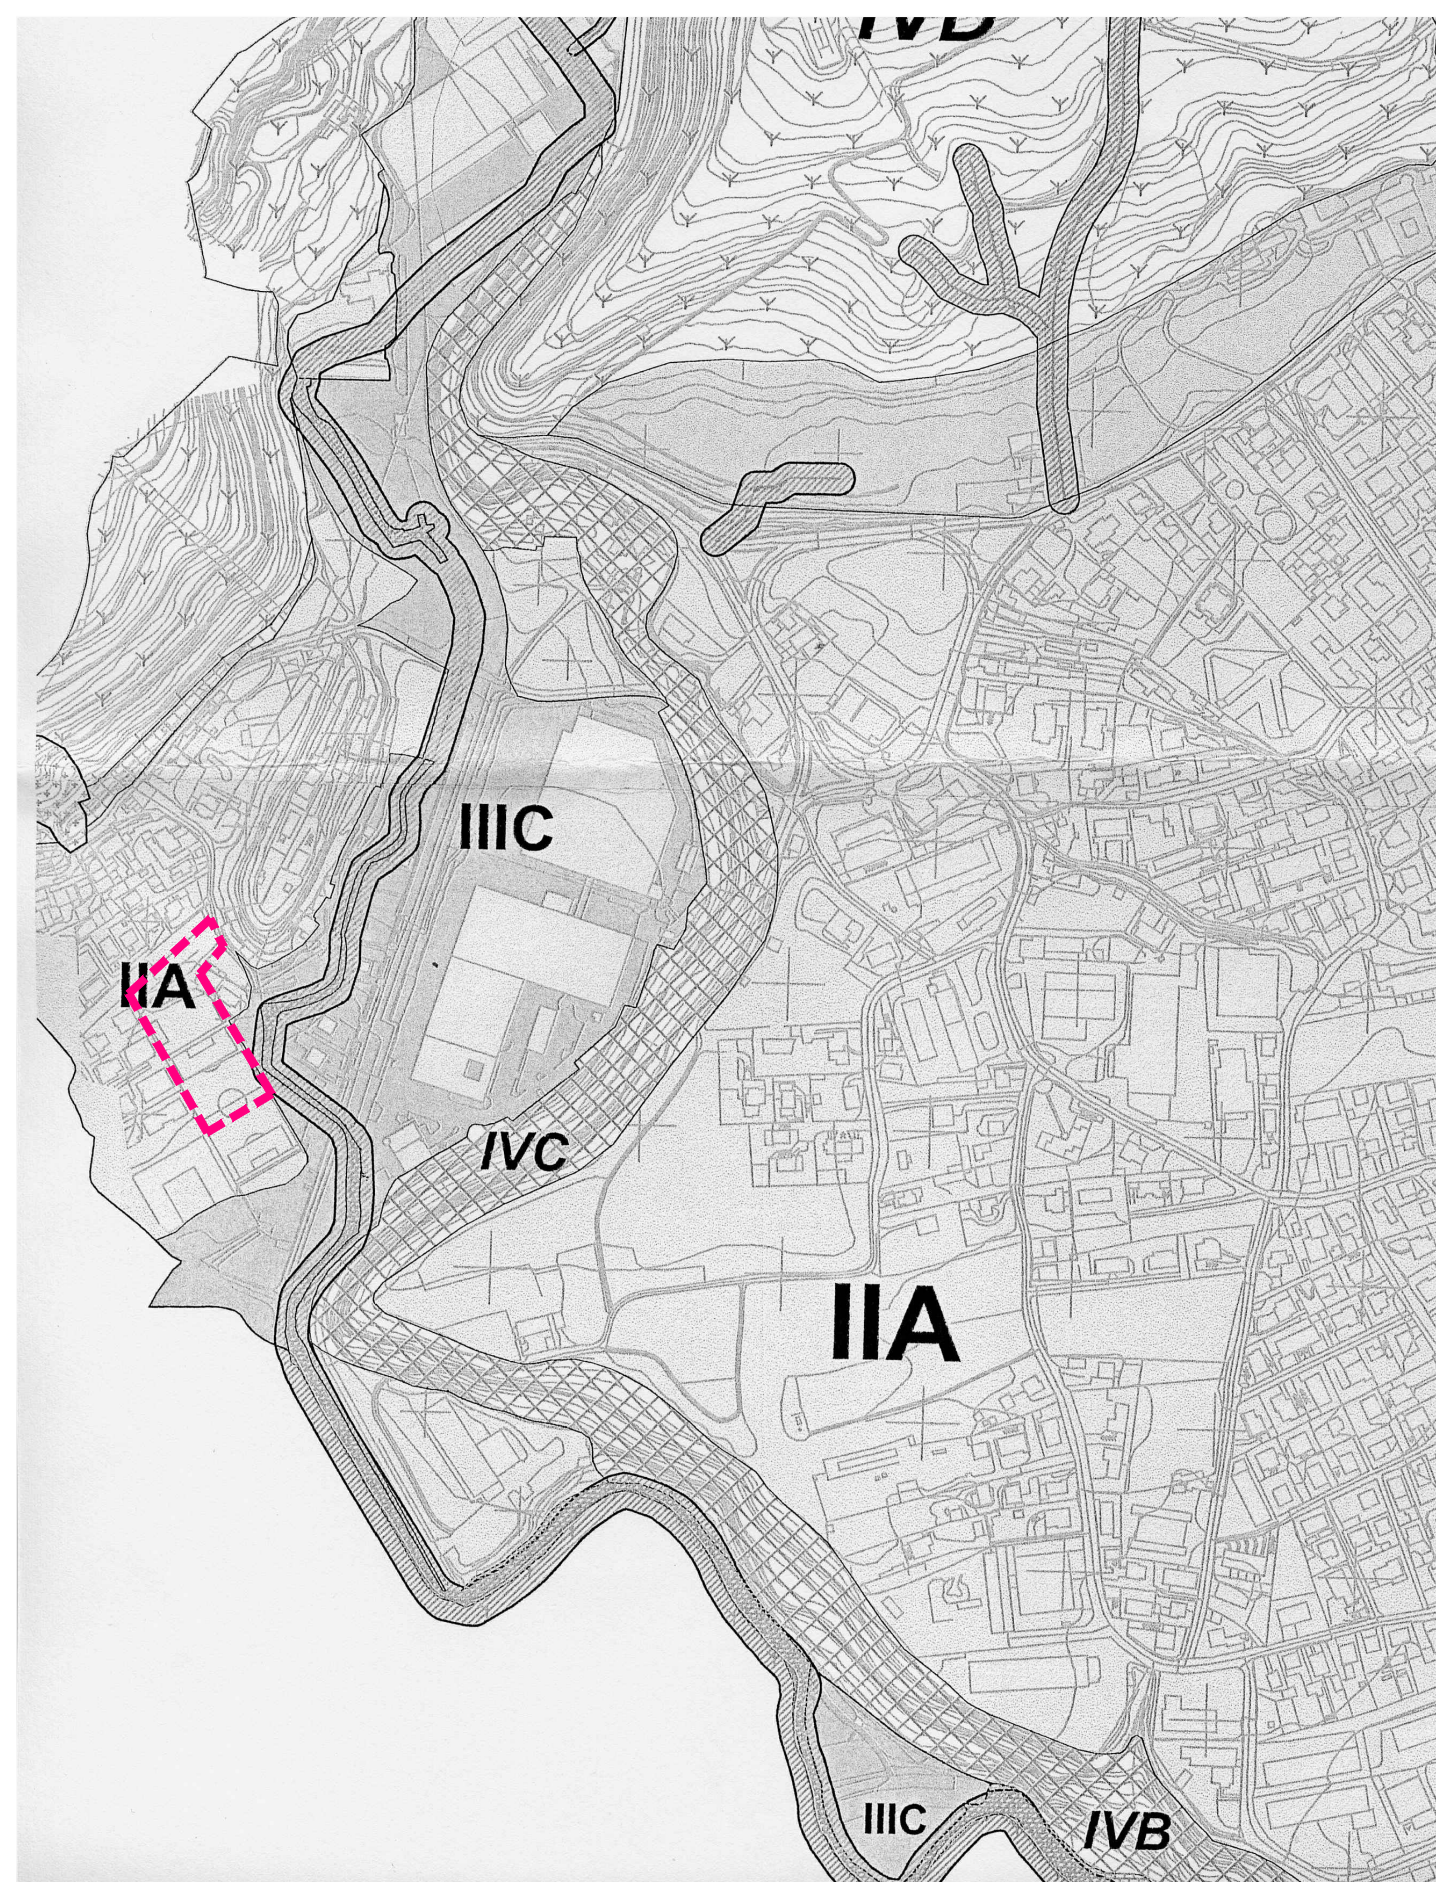

Nord

