

AMPLIAMENTO PARCHEGGI IN VIA BUCCARI  
E OPERE DA CONVENZIONARSI CON IL  
COMUNE DI INDUNO OLONA PRESSO IL  
CENTRO SPORTIVO OLONESE


Ampliamento dell'attuale parcheggio pubblico sul lato sud-ovest  
Ampliamento dell'attuale parcheggio pubblico sul lato nord, da  
ricavare nel sedime del campo sportivo esistente

CARTOGRAFIA


I TECNICI                      LINDT & SPRUNGLI                      COMUNE DI INDUNO OLONA

STUDIO TECNICO ASSOCIATO REDAELLI - VARESE - Via Speroni, 14  
Tel. 0332/288174 - E-mail info@redaellistudiotecnico.it

| PRATICA | DATA       | DISEGNO            | SCALA              | AGGIORN. |
|---------|------------|--------------------|--------------------|----------|
| 3095    | 19.01.2024 | Paesaggistica<br>1 | 1:2.000<br>1:5.000 |          |

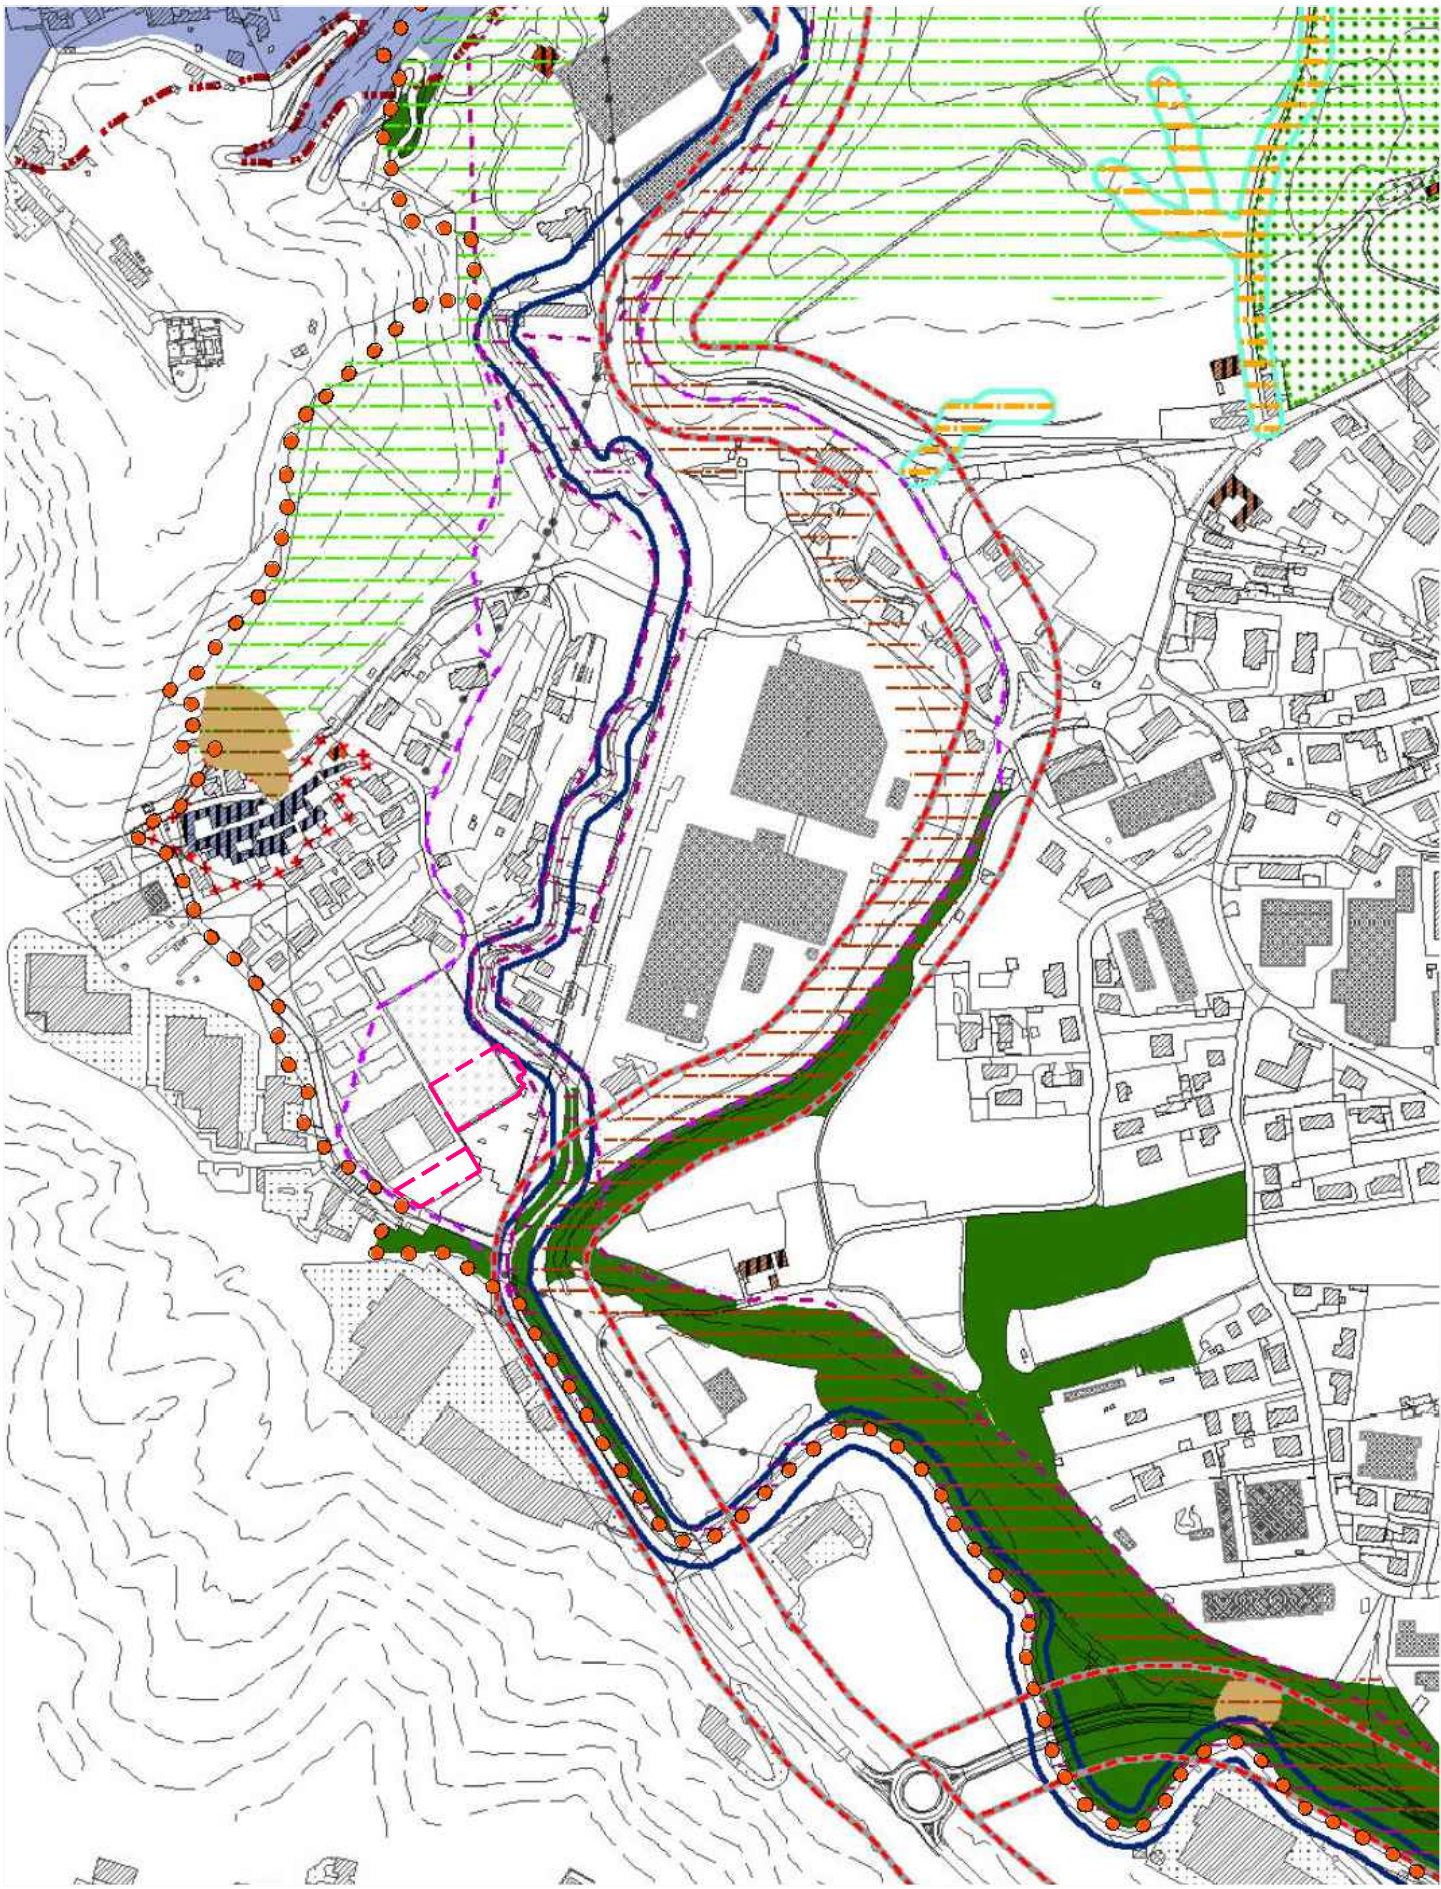


Estratto Carta dei vincoli di Piano  
(Tavola PR.02) - Scala 1:5.000

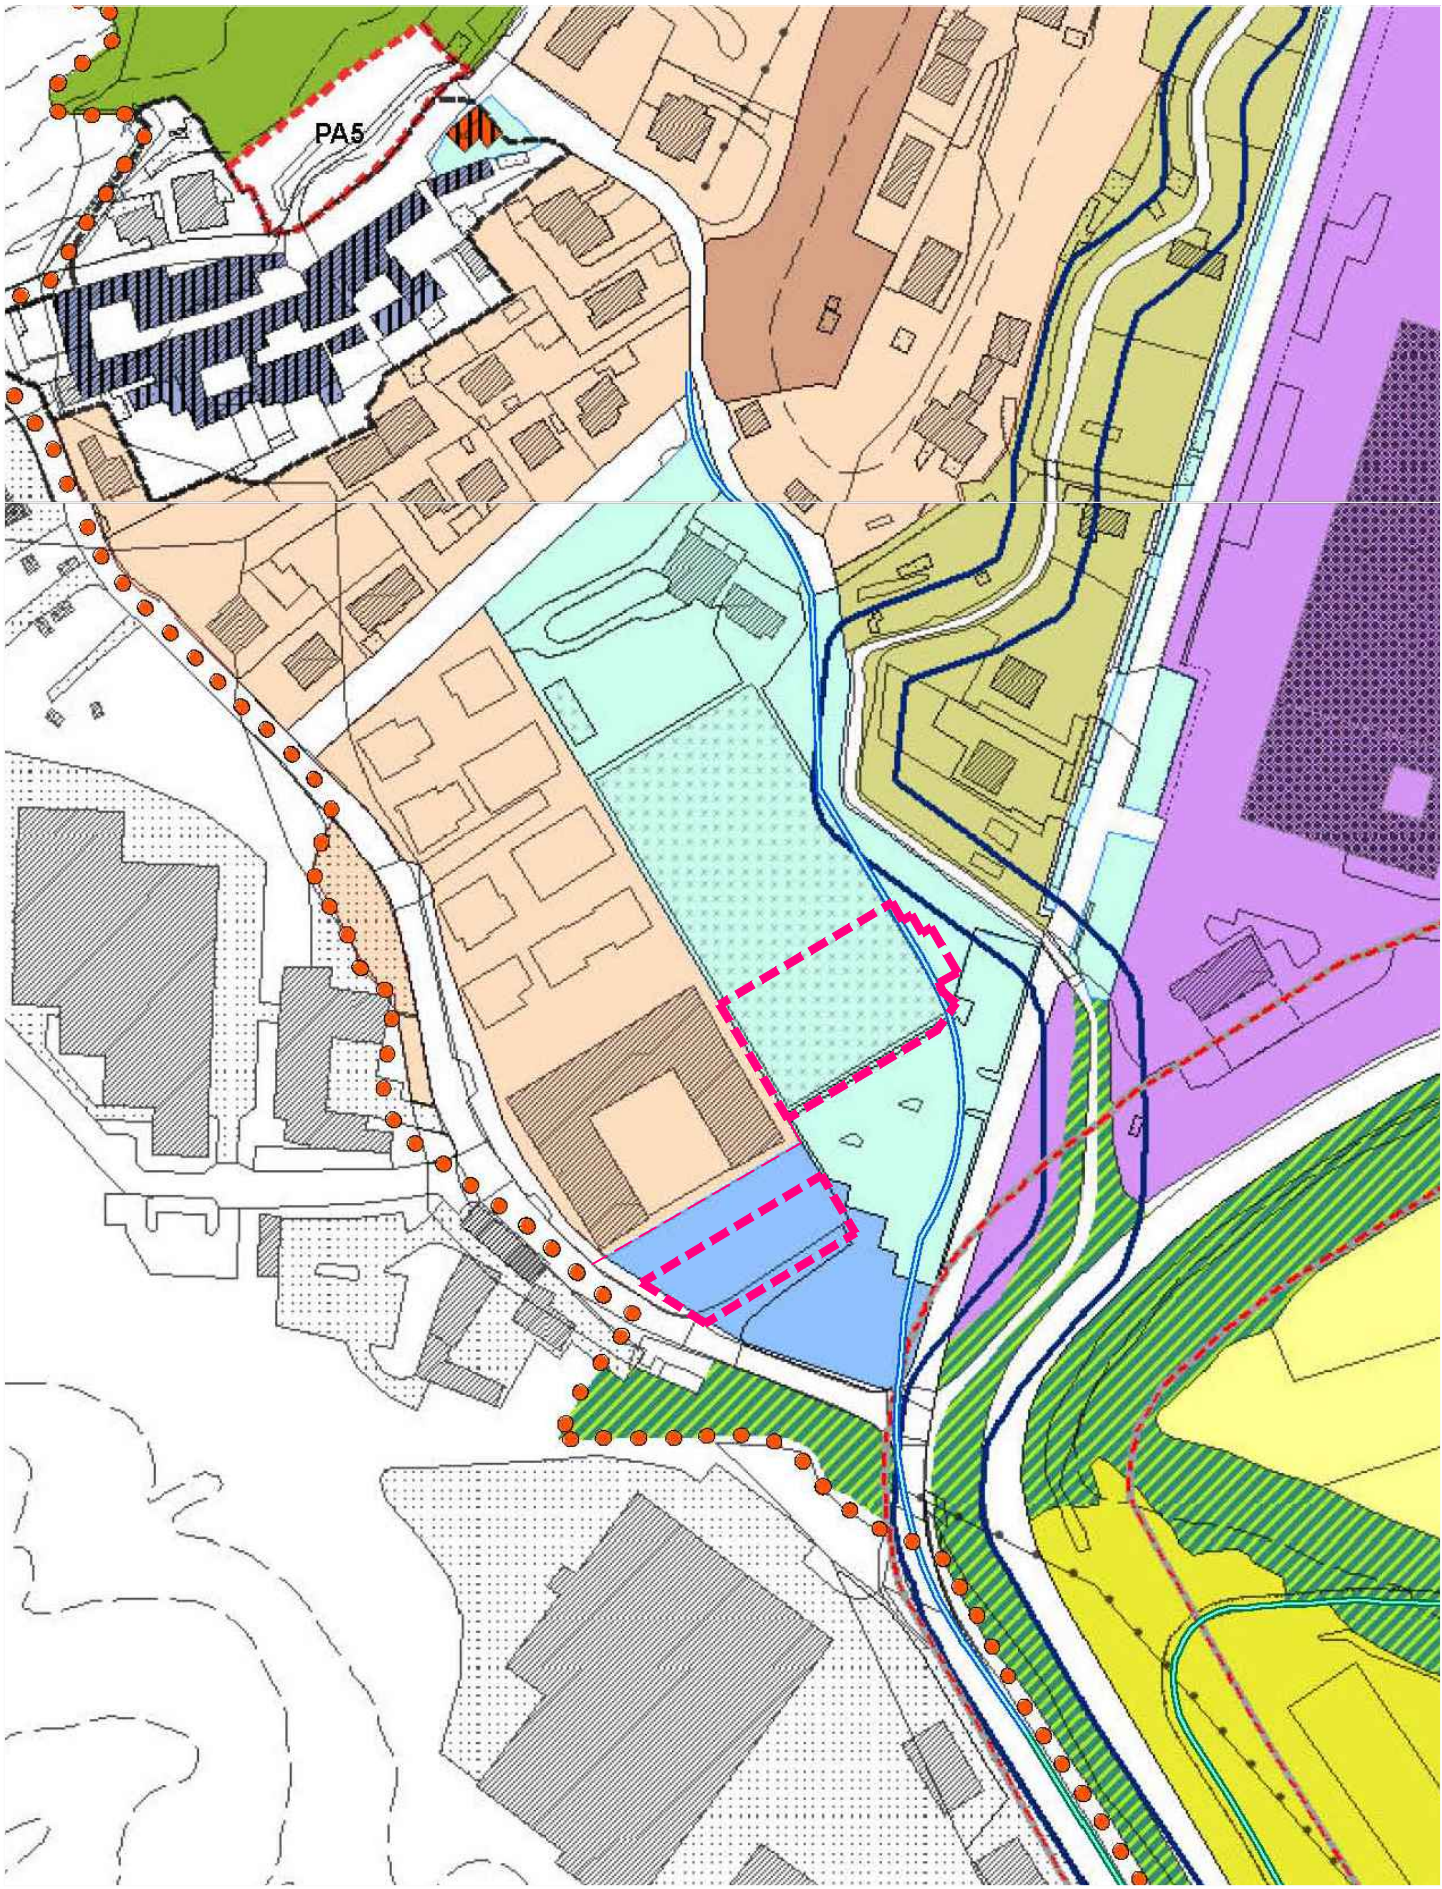

Estratto Carta di Azzonamento  
(Tavole PR.04d e PR.04g) - Scala 1:2.000



----- ZONA OGGETTO DI INTERVENTO

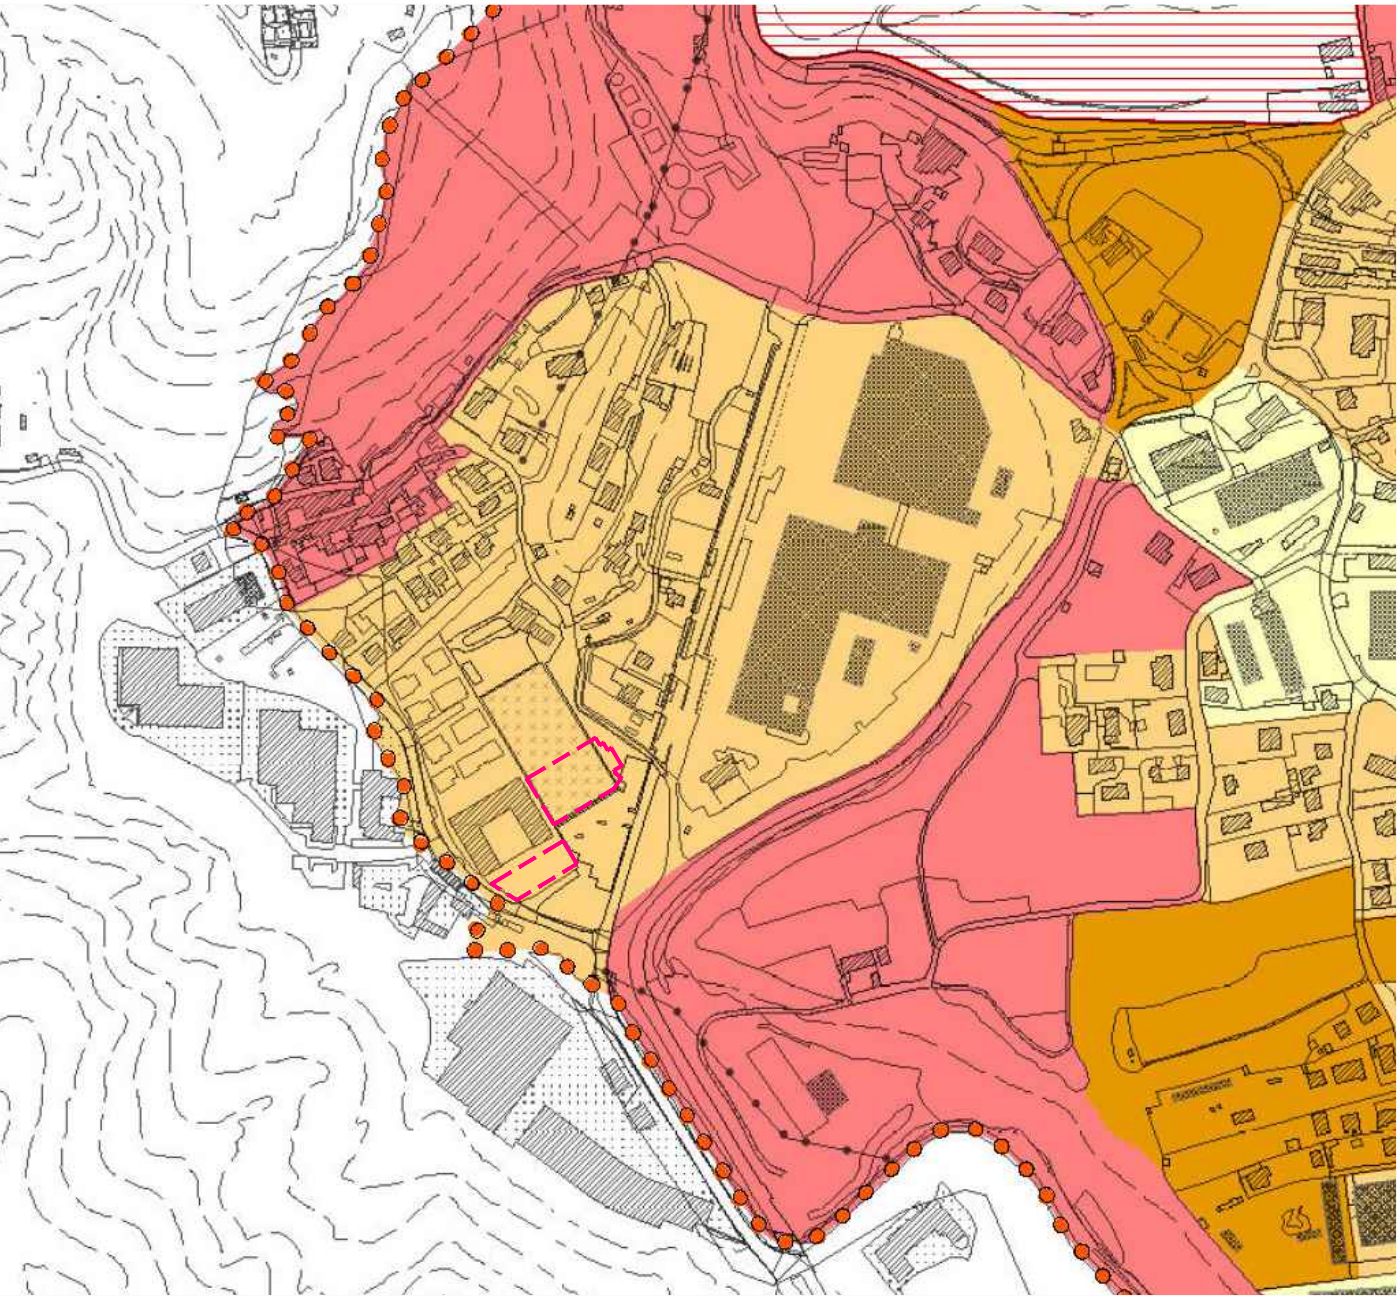


Legenda

CLASSI DI SENSIBILITA' PAESAGGISTICA


Classe 2 - Sensibilità bassa

Ambiti urbanizzati con discreta qualità di contesto. La Classe non denota aspetti percettivi rilevanti del paesaggio, ma possibili aspetti di complementarietà con le classi di sensibilità paesaggistica maggiore per quanto concerne i caratteri ecologici. Gli interventi dovranno tendere alla riqualificazione del tessuto urbano esistente prestando attenzione soprattutto alla caratterizzazione architettonica dei fronti (sia costruiti che aperti), in particolare nei casi di contiguità con ambiti di maggior sensibilità.

Estratto Carta della sensibilità paesaggistica  
(Tavola PR.01) - Scala 1:5.000

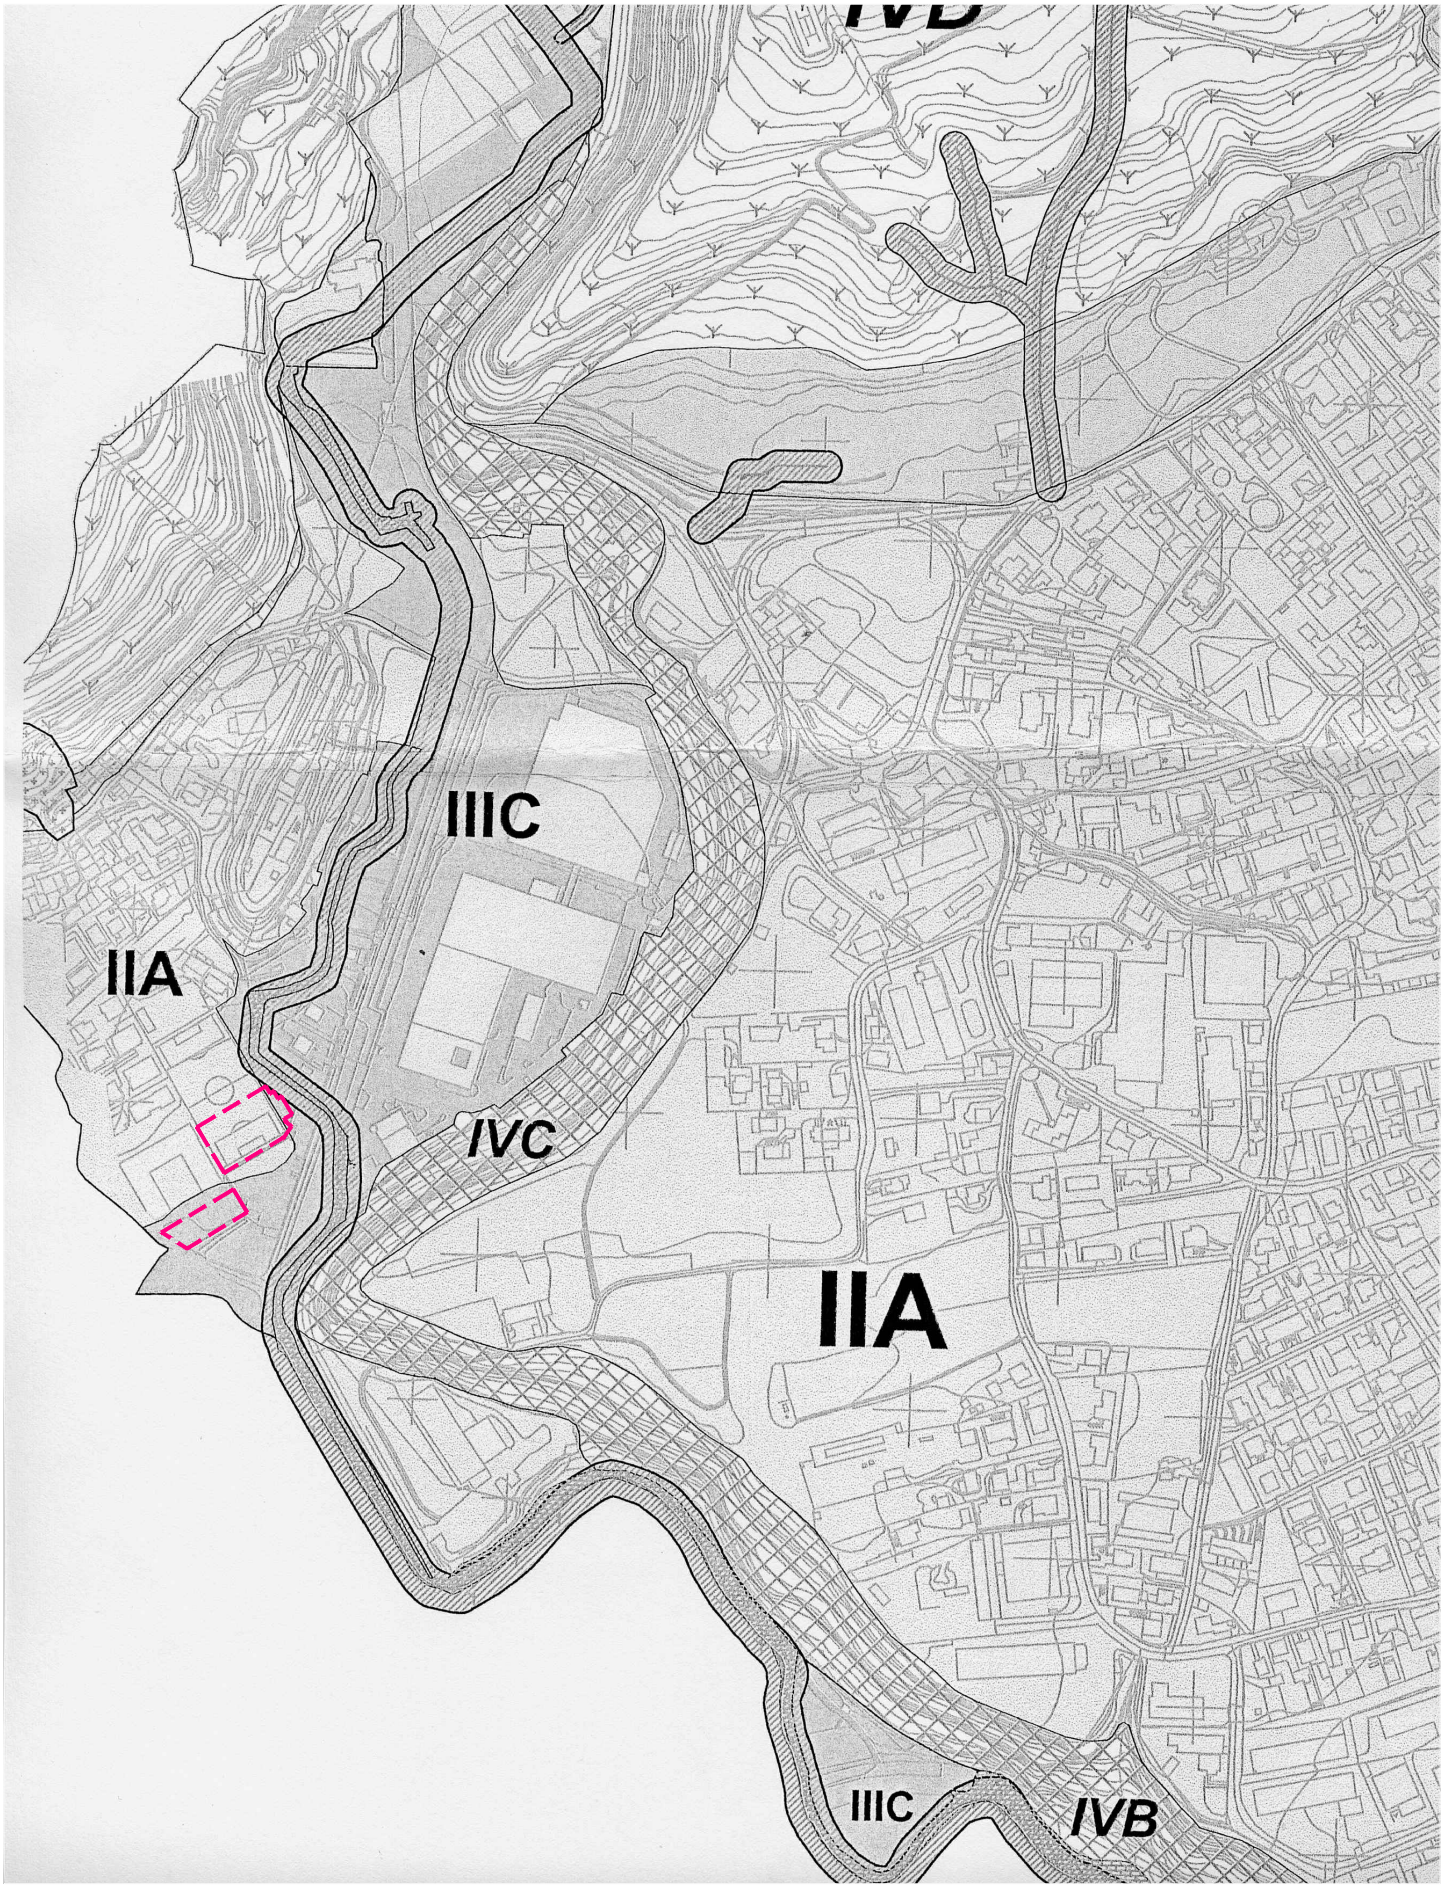

Estratto Vincolo idrogeologico  
Scala 1:5.000

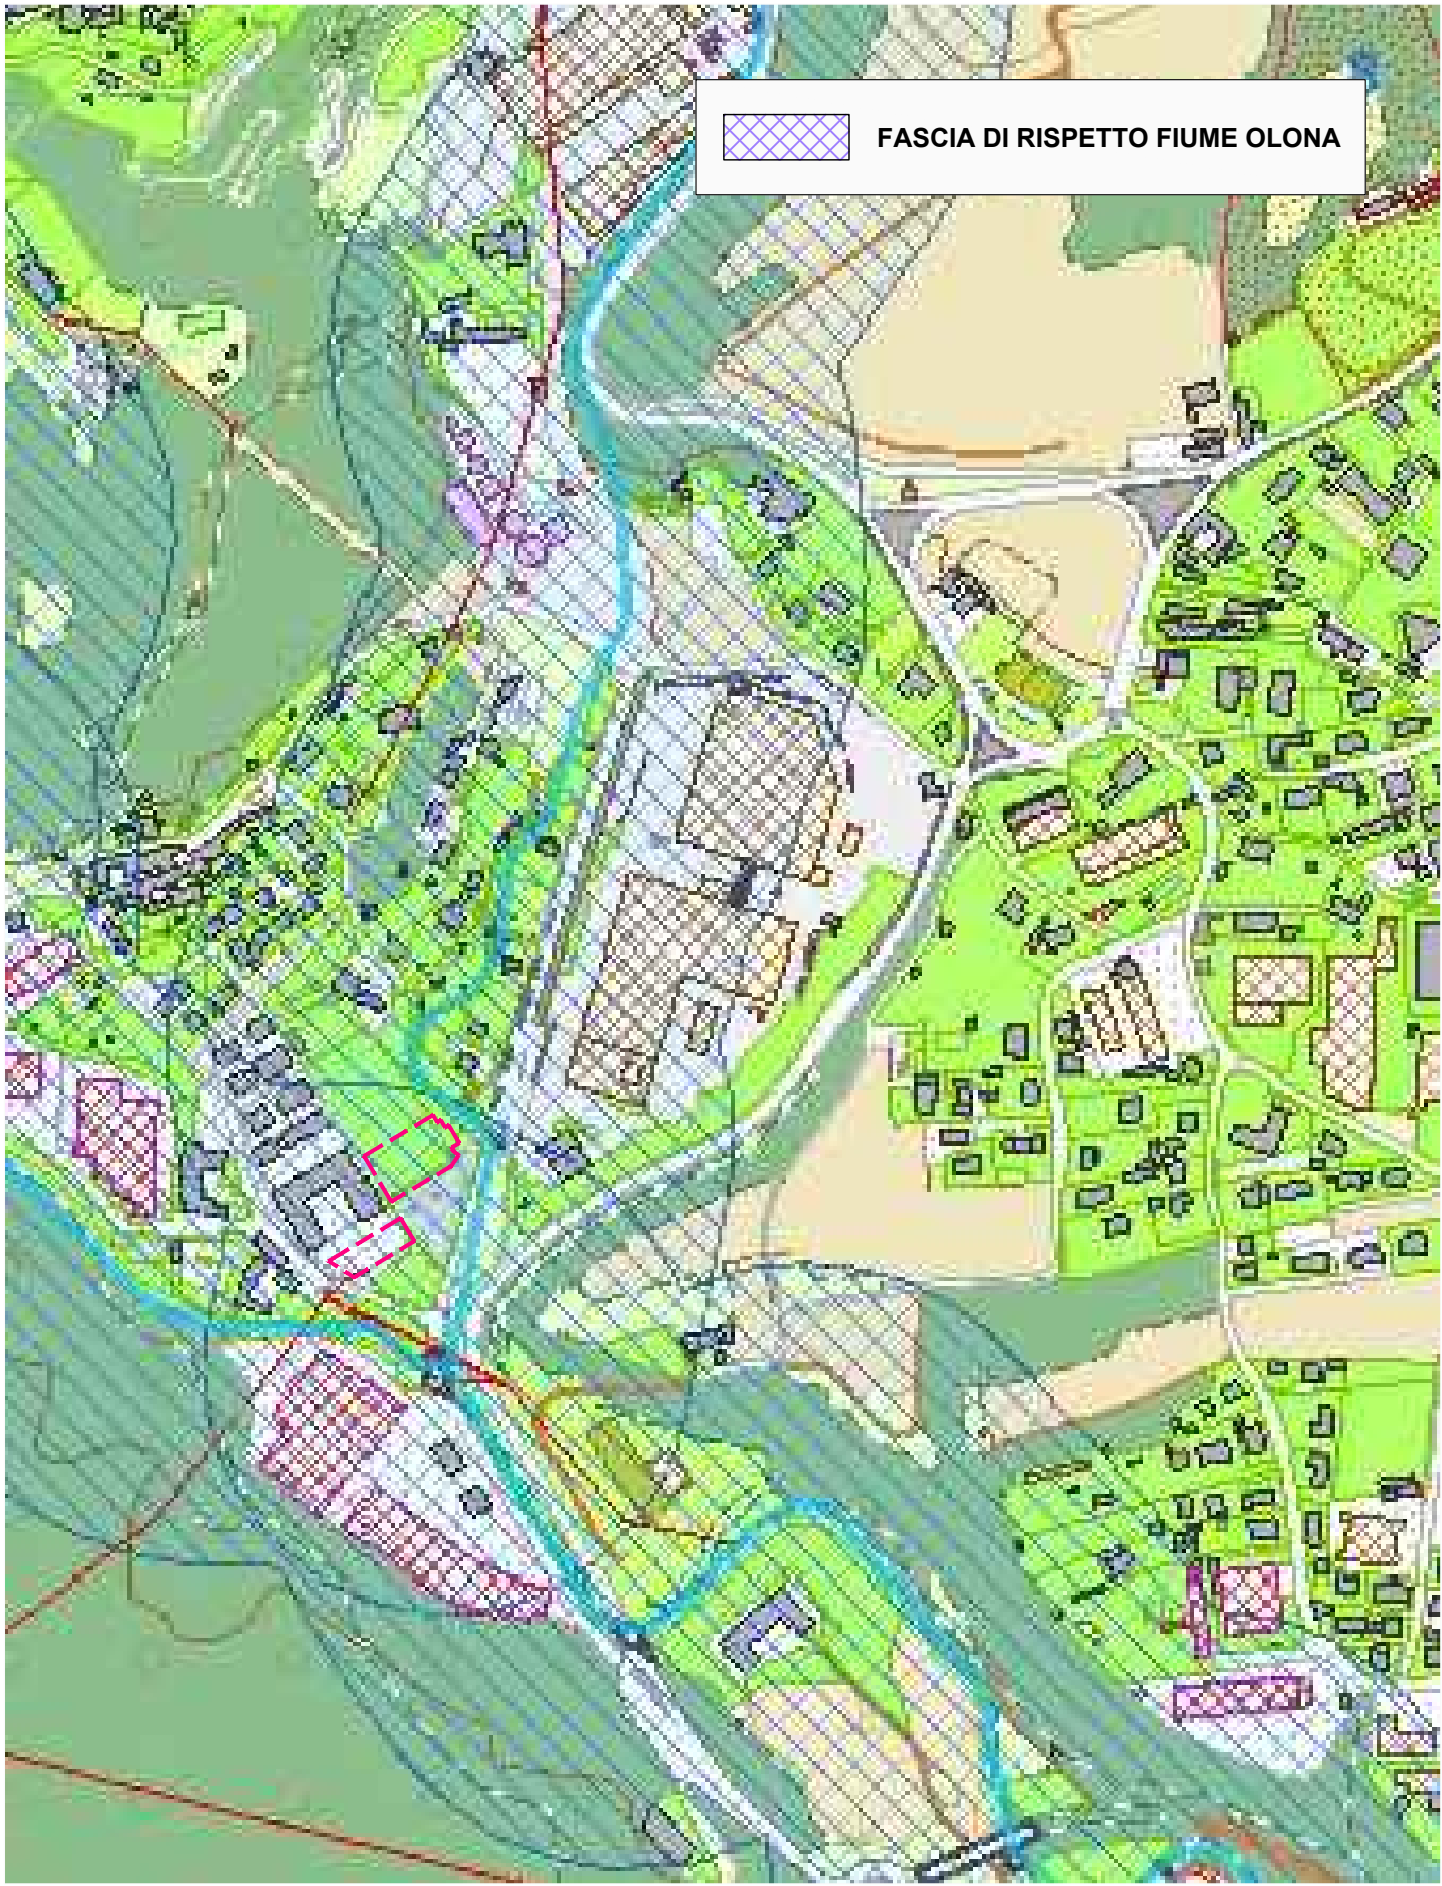

Estratto Cartografia S.I.B.A.  
Scala 1:5.000

