



SEZIONE X - X

PLANIMETRIA SCHEMA SEZIONI

- DEMOLIZIONI
- NUOVE COSTRUZIONI

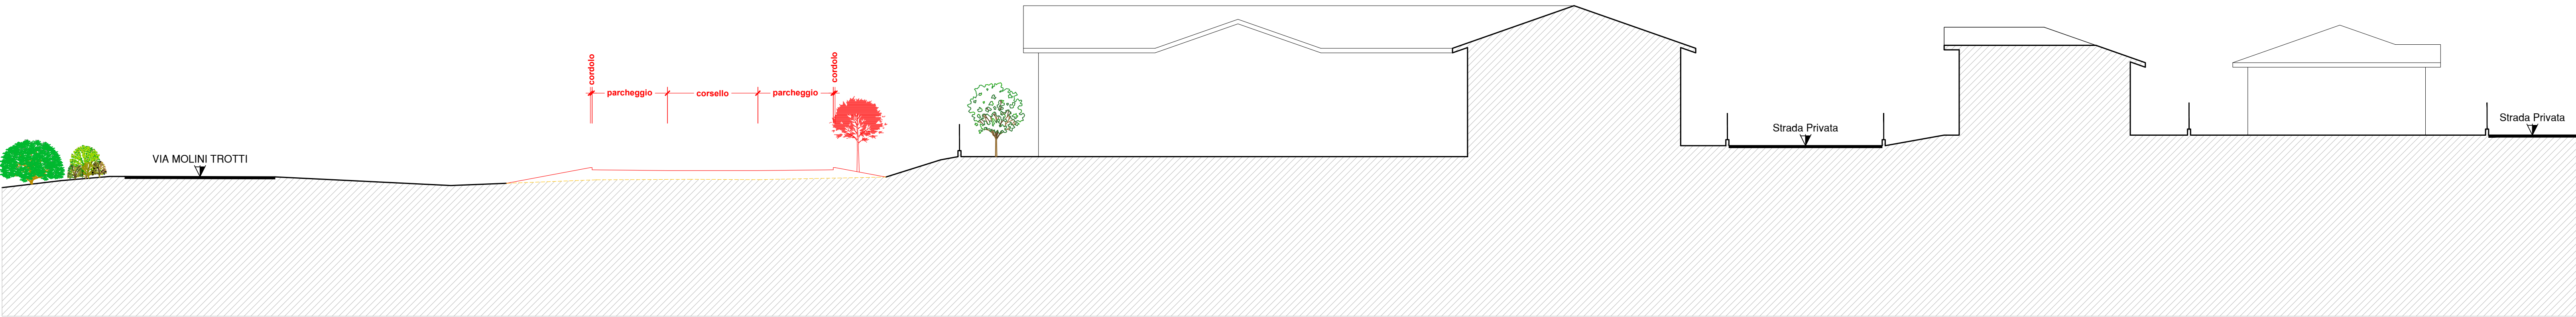

SEZIONE Y - Y

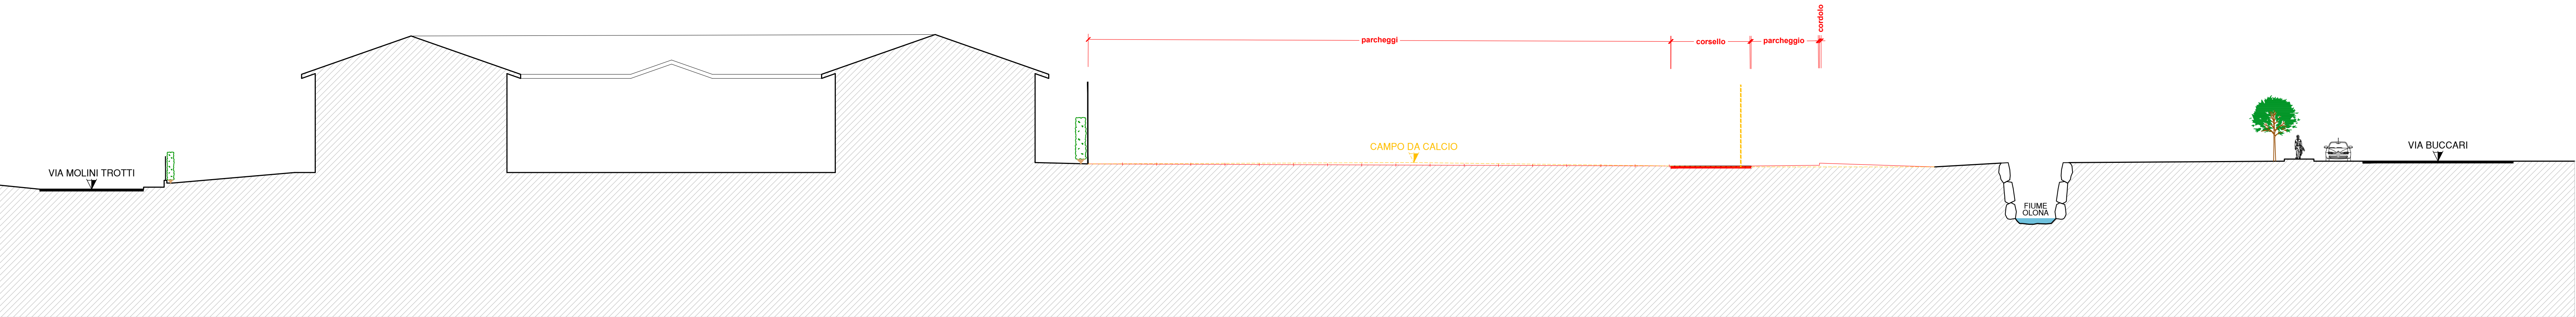

SEZIONE Z - Z

CONVENZIONE:
allegato E

LINDT & SPRUNGLI S.p.A.
INDUNO OLONA

AMPLIAMENTO PARCHEGGI IN VIA BUCCARI
E OPERE DA CONVENZIONARSI CON IL
COMUNE DI INDUNO OLONA PRESSO IL
CENTRO SPORTIVO OLONESE

Ampliamento dell'attuale parcheggio pubblico sul lato sud-ovest
Ampliamento dell'attuale parcheggio pubblico sul lato nord, da
ricavare nel sedime del campo sportivo esistente

- Comparativa -
SEZIONI AMBIENTALI

I TECNICI LINDT & SPRUNGLI COMUNE DI INDUNO OLONA

STUDIO TECNICO ASSOCIATO REDAELLI - VARESE - Via Speri, 14
Tel. 0332/288174 - E-mail info@redaellistudiotecnico.it

PRATICA	DATA	DISEGNO	SCALA	AGGIORN.
3095	19.01.2024	Paesaggistica 5	1:200	