


Schema scalinata a lato della via Molini Trotti

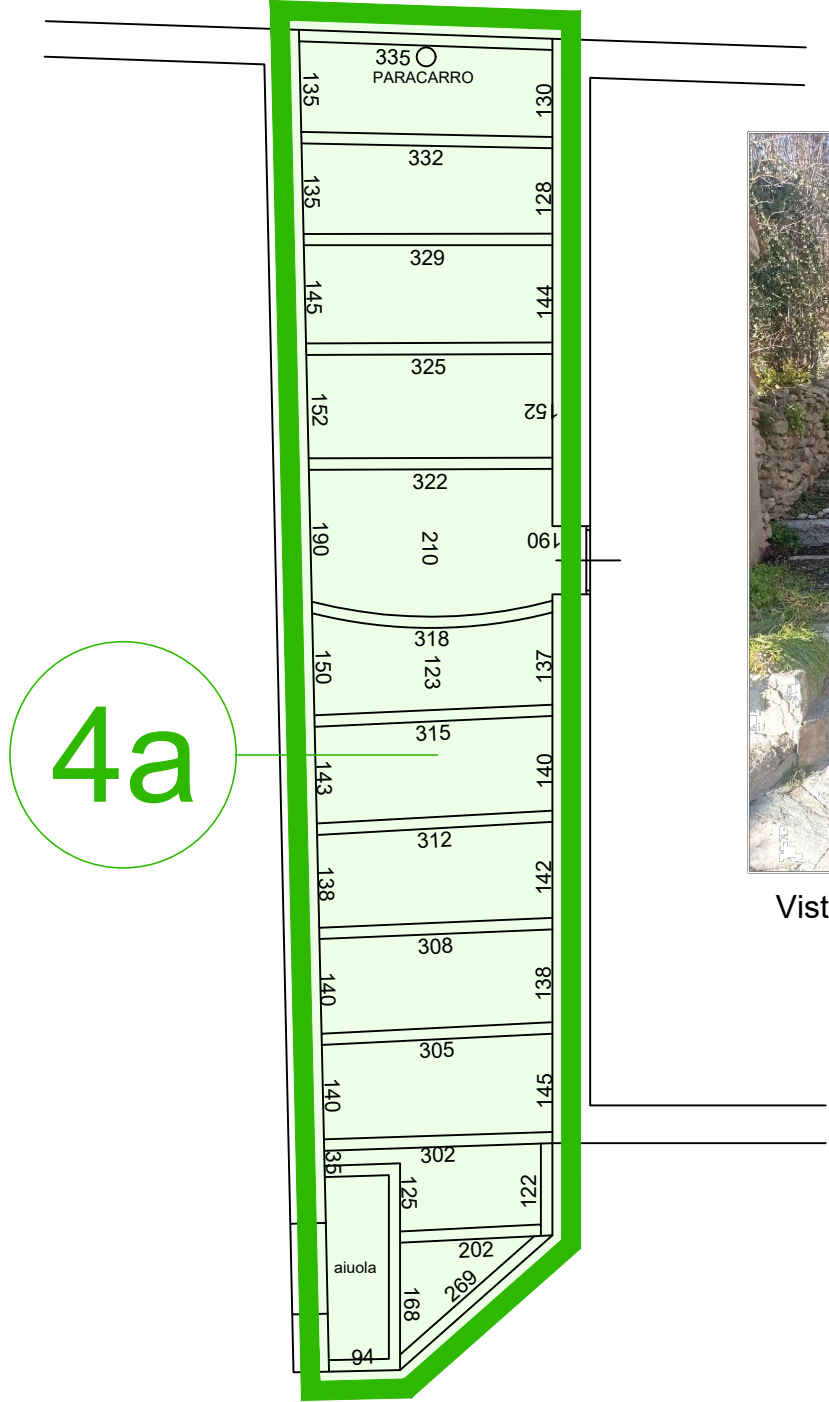


Vista da via Molini Trotti

Scala 1:200



4b

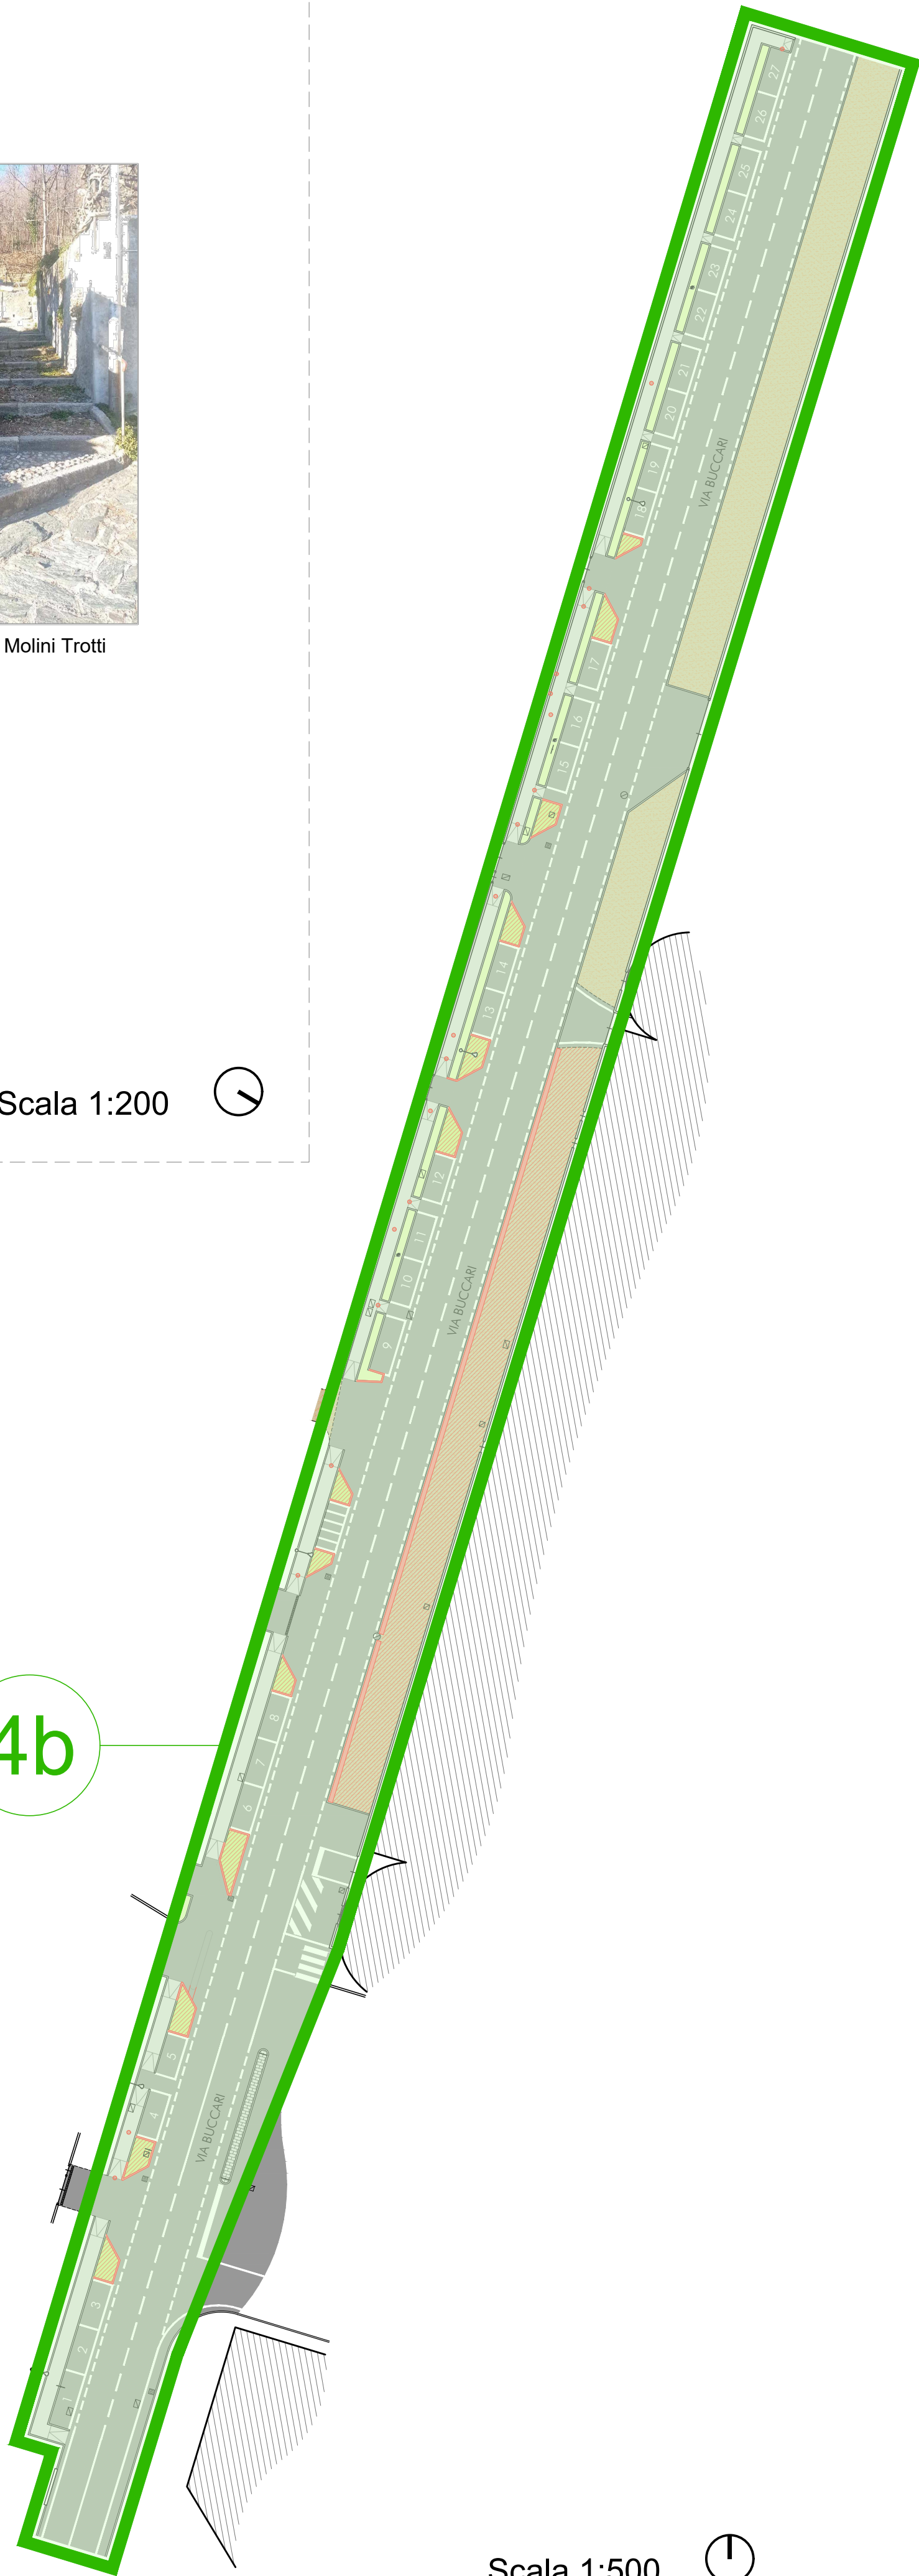

Scala 1:500



LEGENDA / AREALI DI INTERVENTO



LOTTO 2

4a

Manutenzione straordinaria della scalinata a lato della via Molini Trotti

4b

Interventi via Buccari (vedi elaborati grafici ALLEGATO M)



STUDIO ASSOCIATO
INGEGNERIA ARCHITETTURA E URBANISTICA

ing. Alberto Mazzucchelli
arch. Roberto Pozzi
arch. Maurizio Mazzucchelli

collaboratori

ing. Pasquale Iomazzo
geom. Elisa Arru

COMMITTENTE

LINDT & SPRÜNGLI S.p.A.
L.go Edoardo Bulgheroni, 1 - 21056 Induno Olona (VA)



PROGETTO

**Ampliamento parcheggi in via Buccari e
opere da convenzionarsi con il Comune di
Induno Olona presso il Centro Sportivo
Olonese**

FASE

PdC

COMMESSA

1418.10.1

TAVOLA

**TAVOLA DEGLI AMBITI DI INTERVENTO:
Lotto 2
CONVENZIONE: allegato D**

ELAB.

-

CODICE

Allegato D2

SCALA

1:200 - 1:500

REV.	OGGETTO	Redatto	Verif.	Approv.	DATA
00	Prima emissione	EA	PI	AM	30/03/2026
01					
02					

La riproduzione del presente documento è vietata a termini di legge senza l'autorizzazione esplicita dei titolari dello Studio Associato

MPM - Via Europa 54, 21040 Morazzone (VA) Passaggio Duomo 2, 20123 (MI) T +39 0332 870777 - info@mpma.it - www.mpma.it