



INGRESSO 1 - Numero civico 62
Scala 1:100

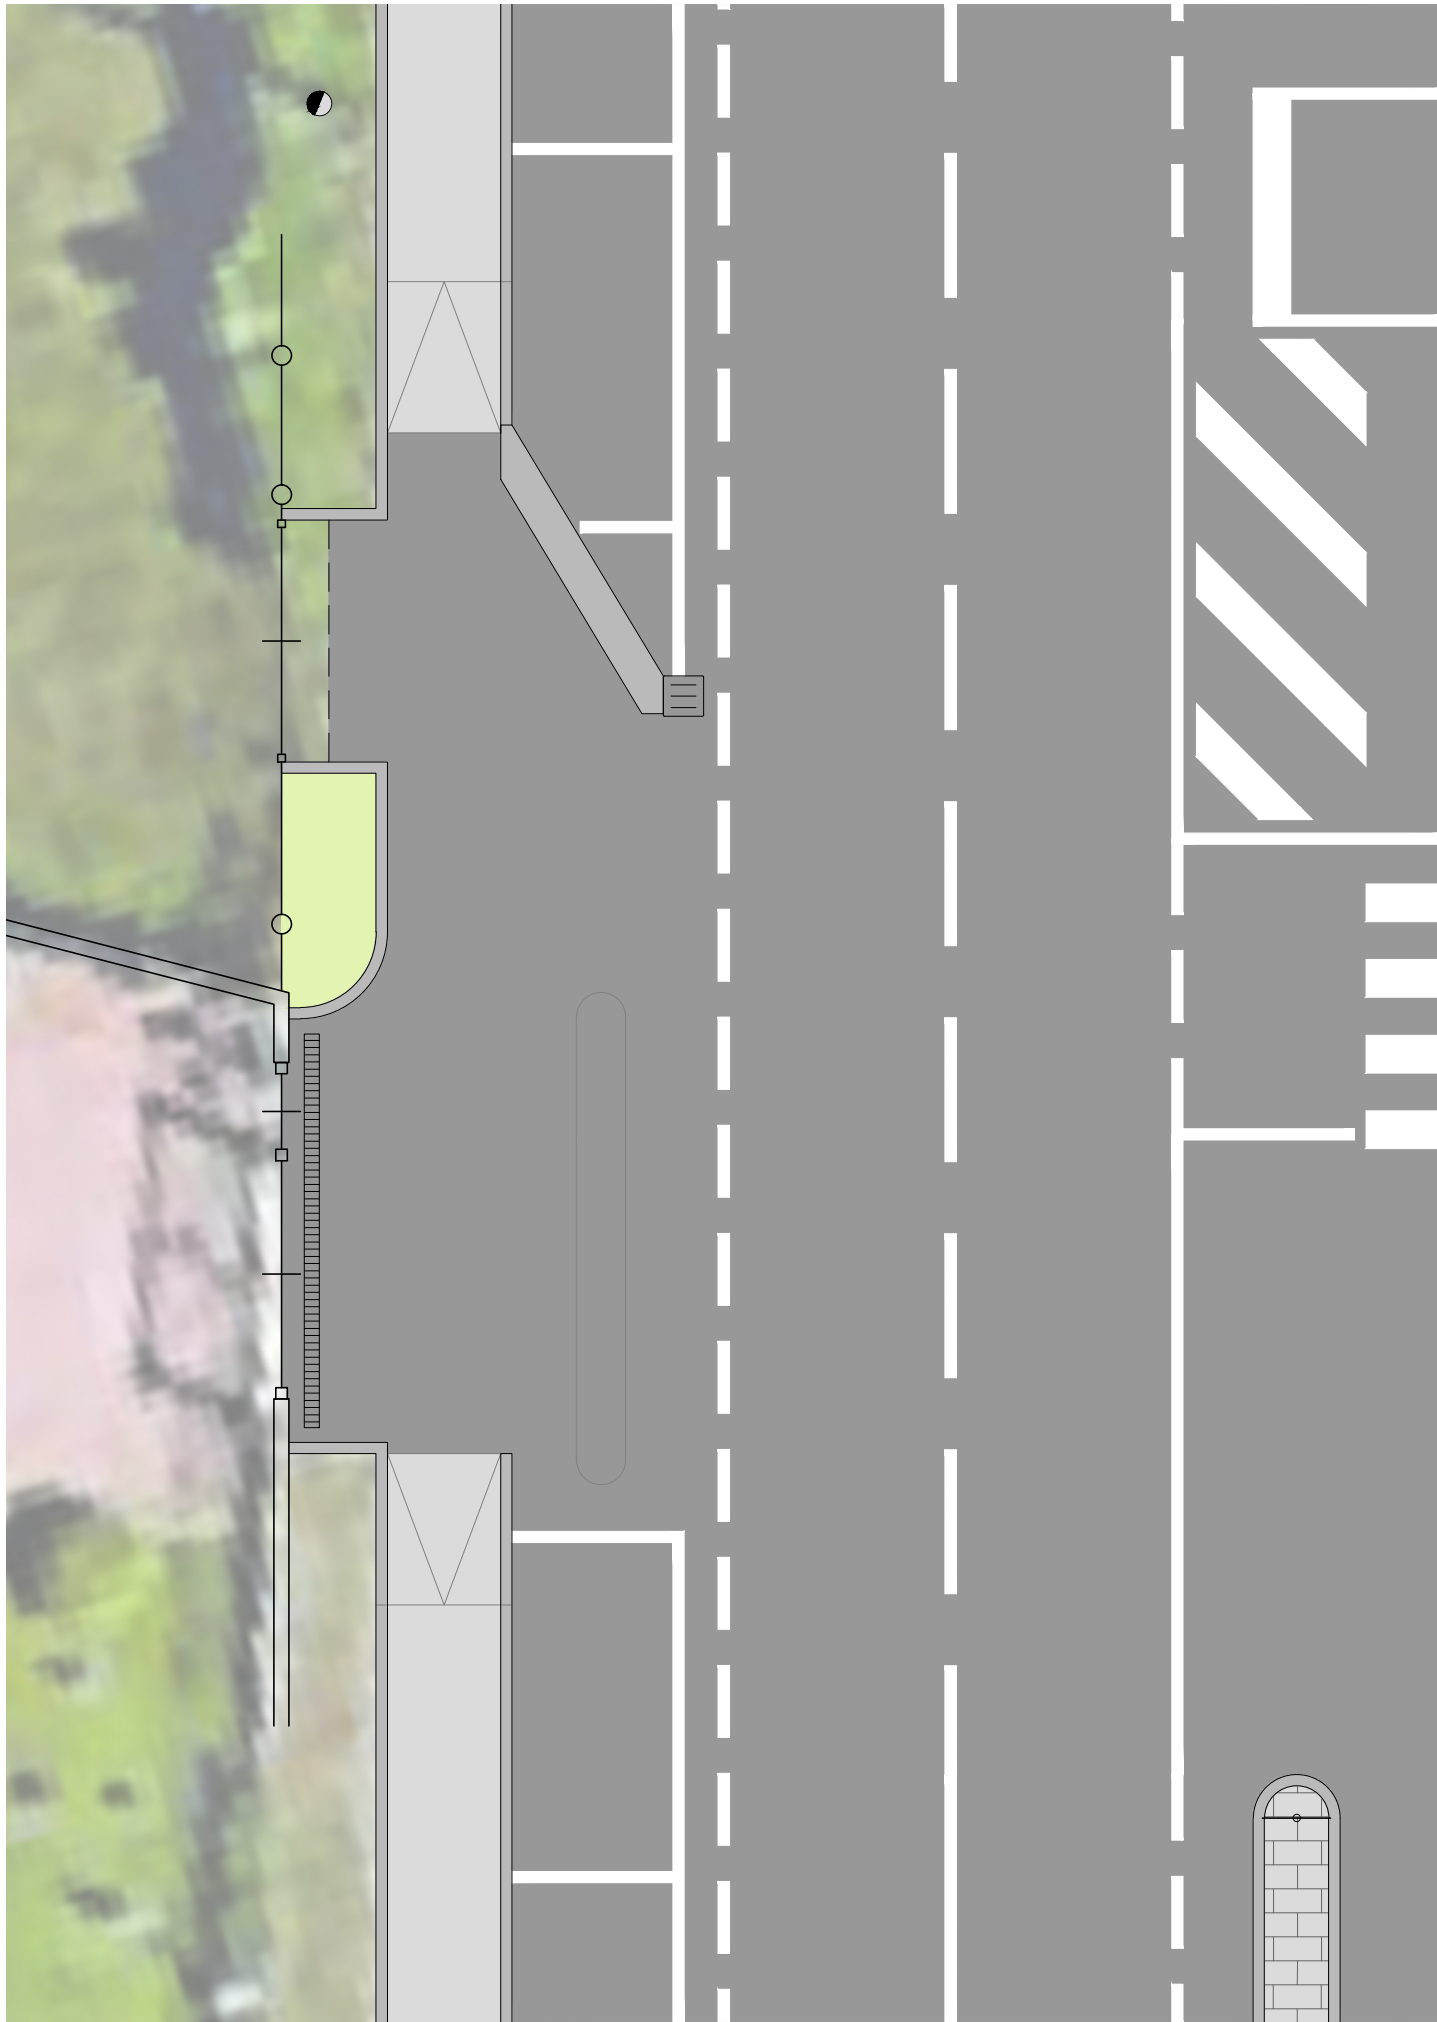

INGRESSO 2 - Numeri civici 60 e 58
Scala 1:100




INGRESSO 3 - Numero civico 56
Scala 1:100

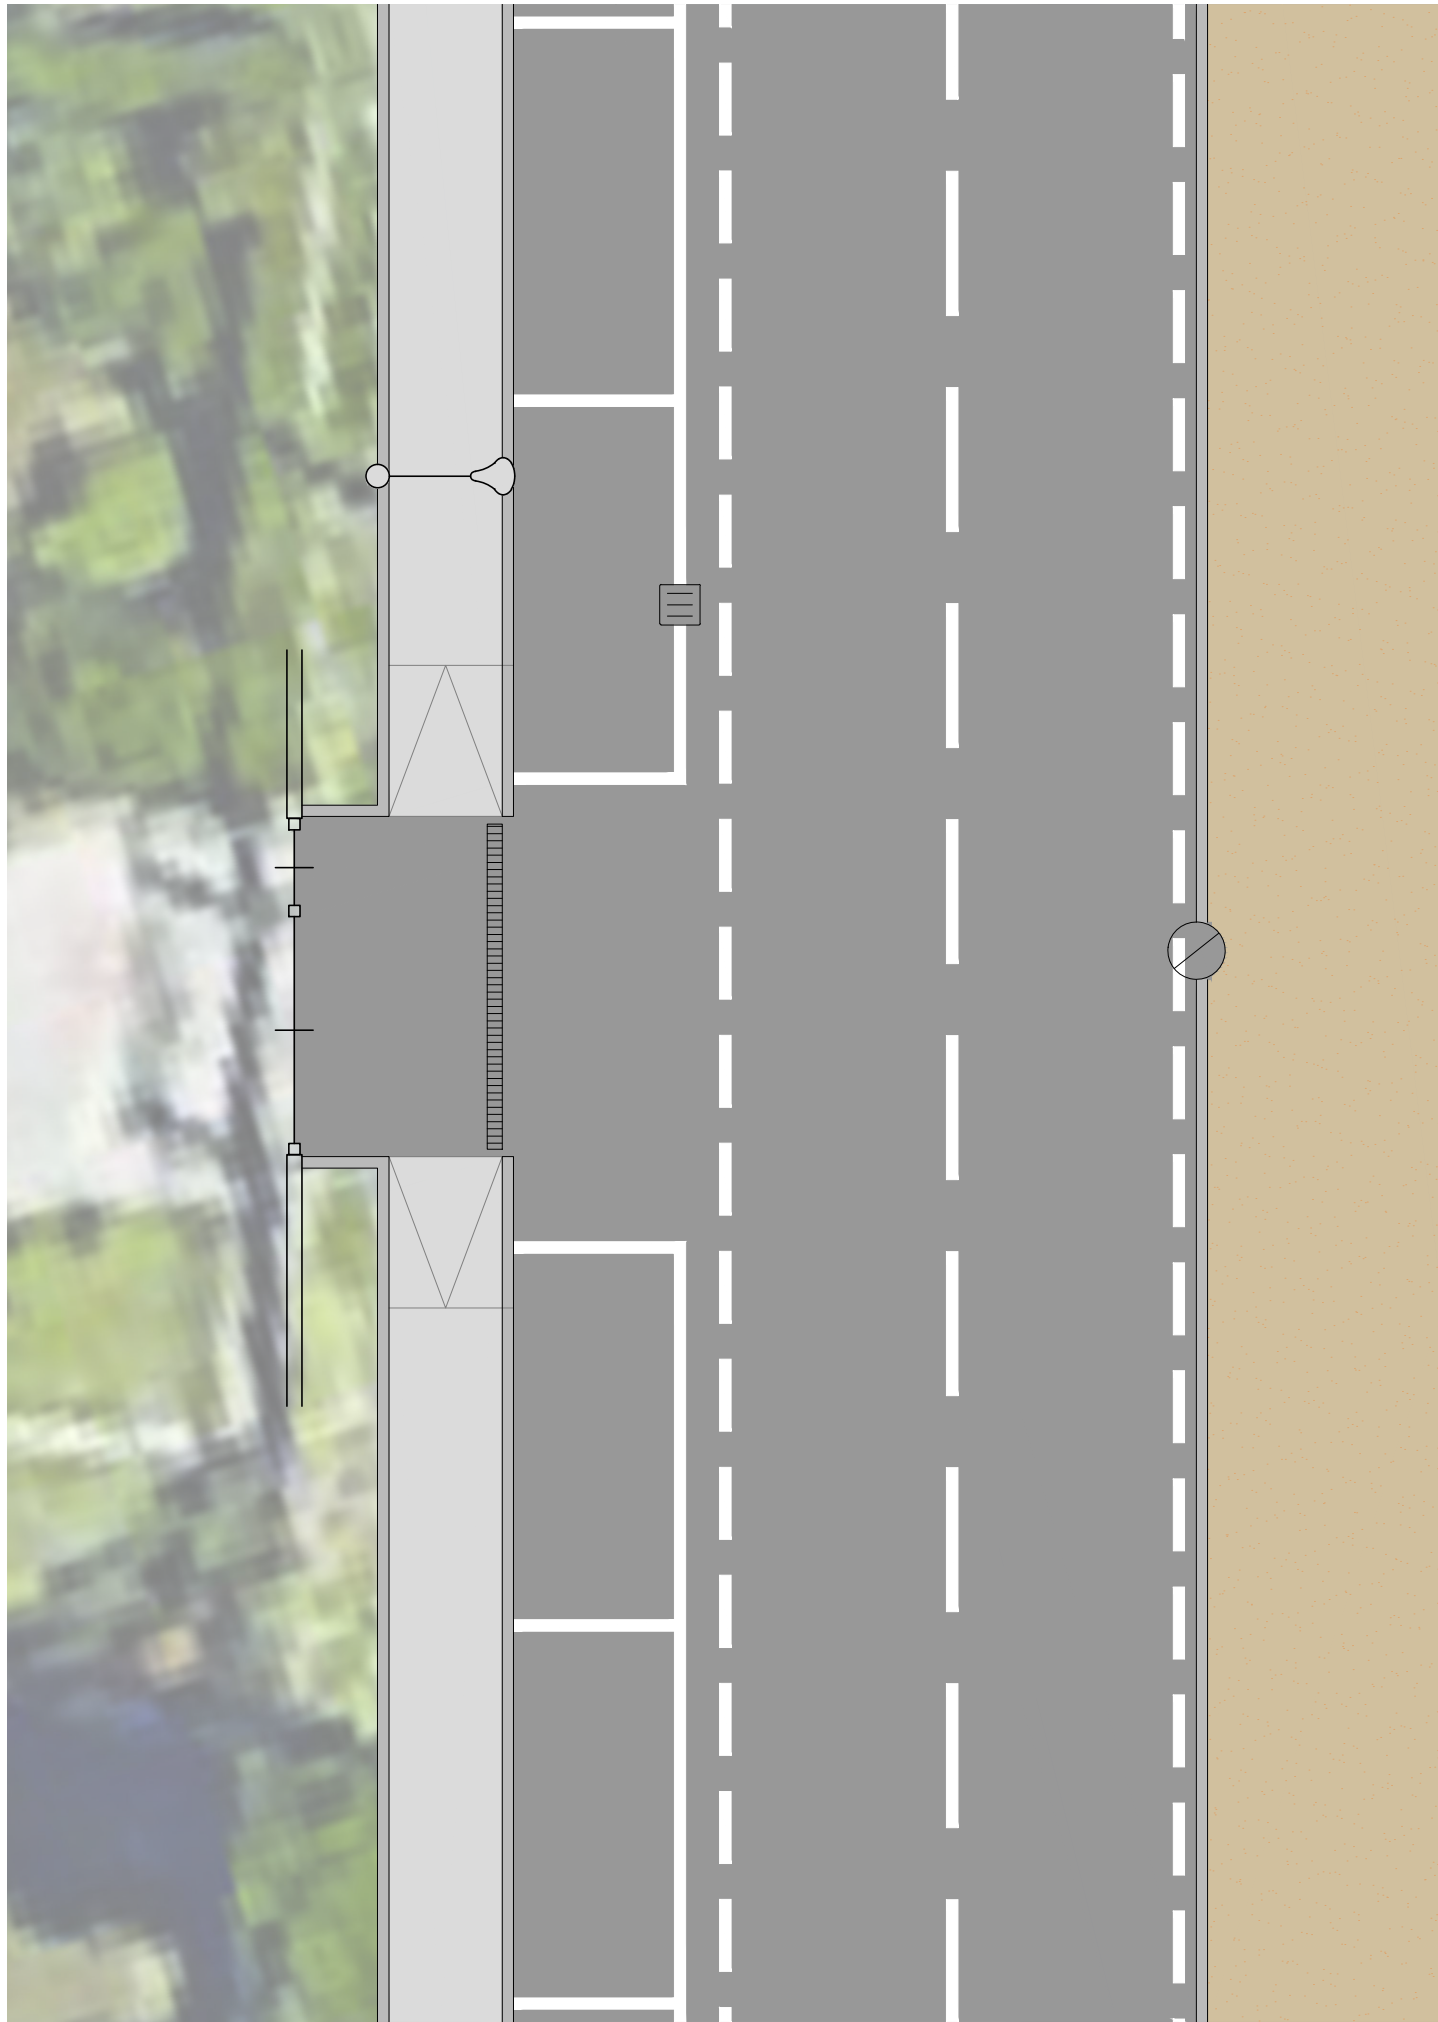


-
- LEGENDA

 - CADITOIA
 - CHIUSINO QUADRATO
 - CHIUSINO RETTANGOLARE
 - CHIUSINO CIRCOLARE
 - GRIGLIA
 - PALO CAVI AEREI
 - CARTELLI STRADALI
 - PALO LUCE
 - FABBRICATO
 - CORDOLO IN PIETRA
 - RECINZIONE IN MURATURA
 - RECINZIONE IN PALINE E RETE
 - CIGLIO STRADA
 - SEGNALETICA ORIZZONTALE
 - MARCIAPIEDE
 - SUPERFICIE ASFALTATA
 - SUPERFICIE STERRATA
 - AIUOLA


KEY PLAN

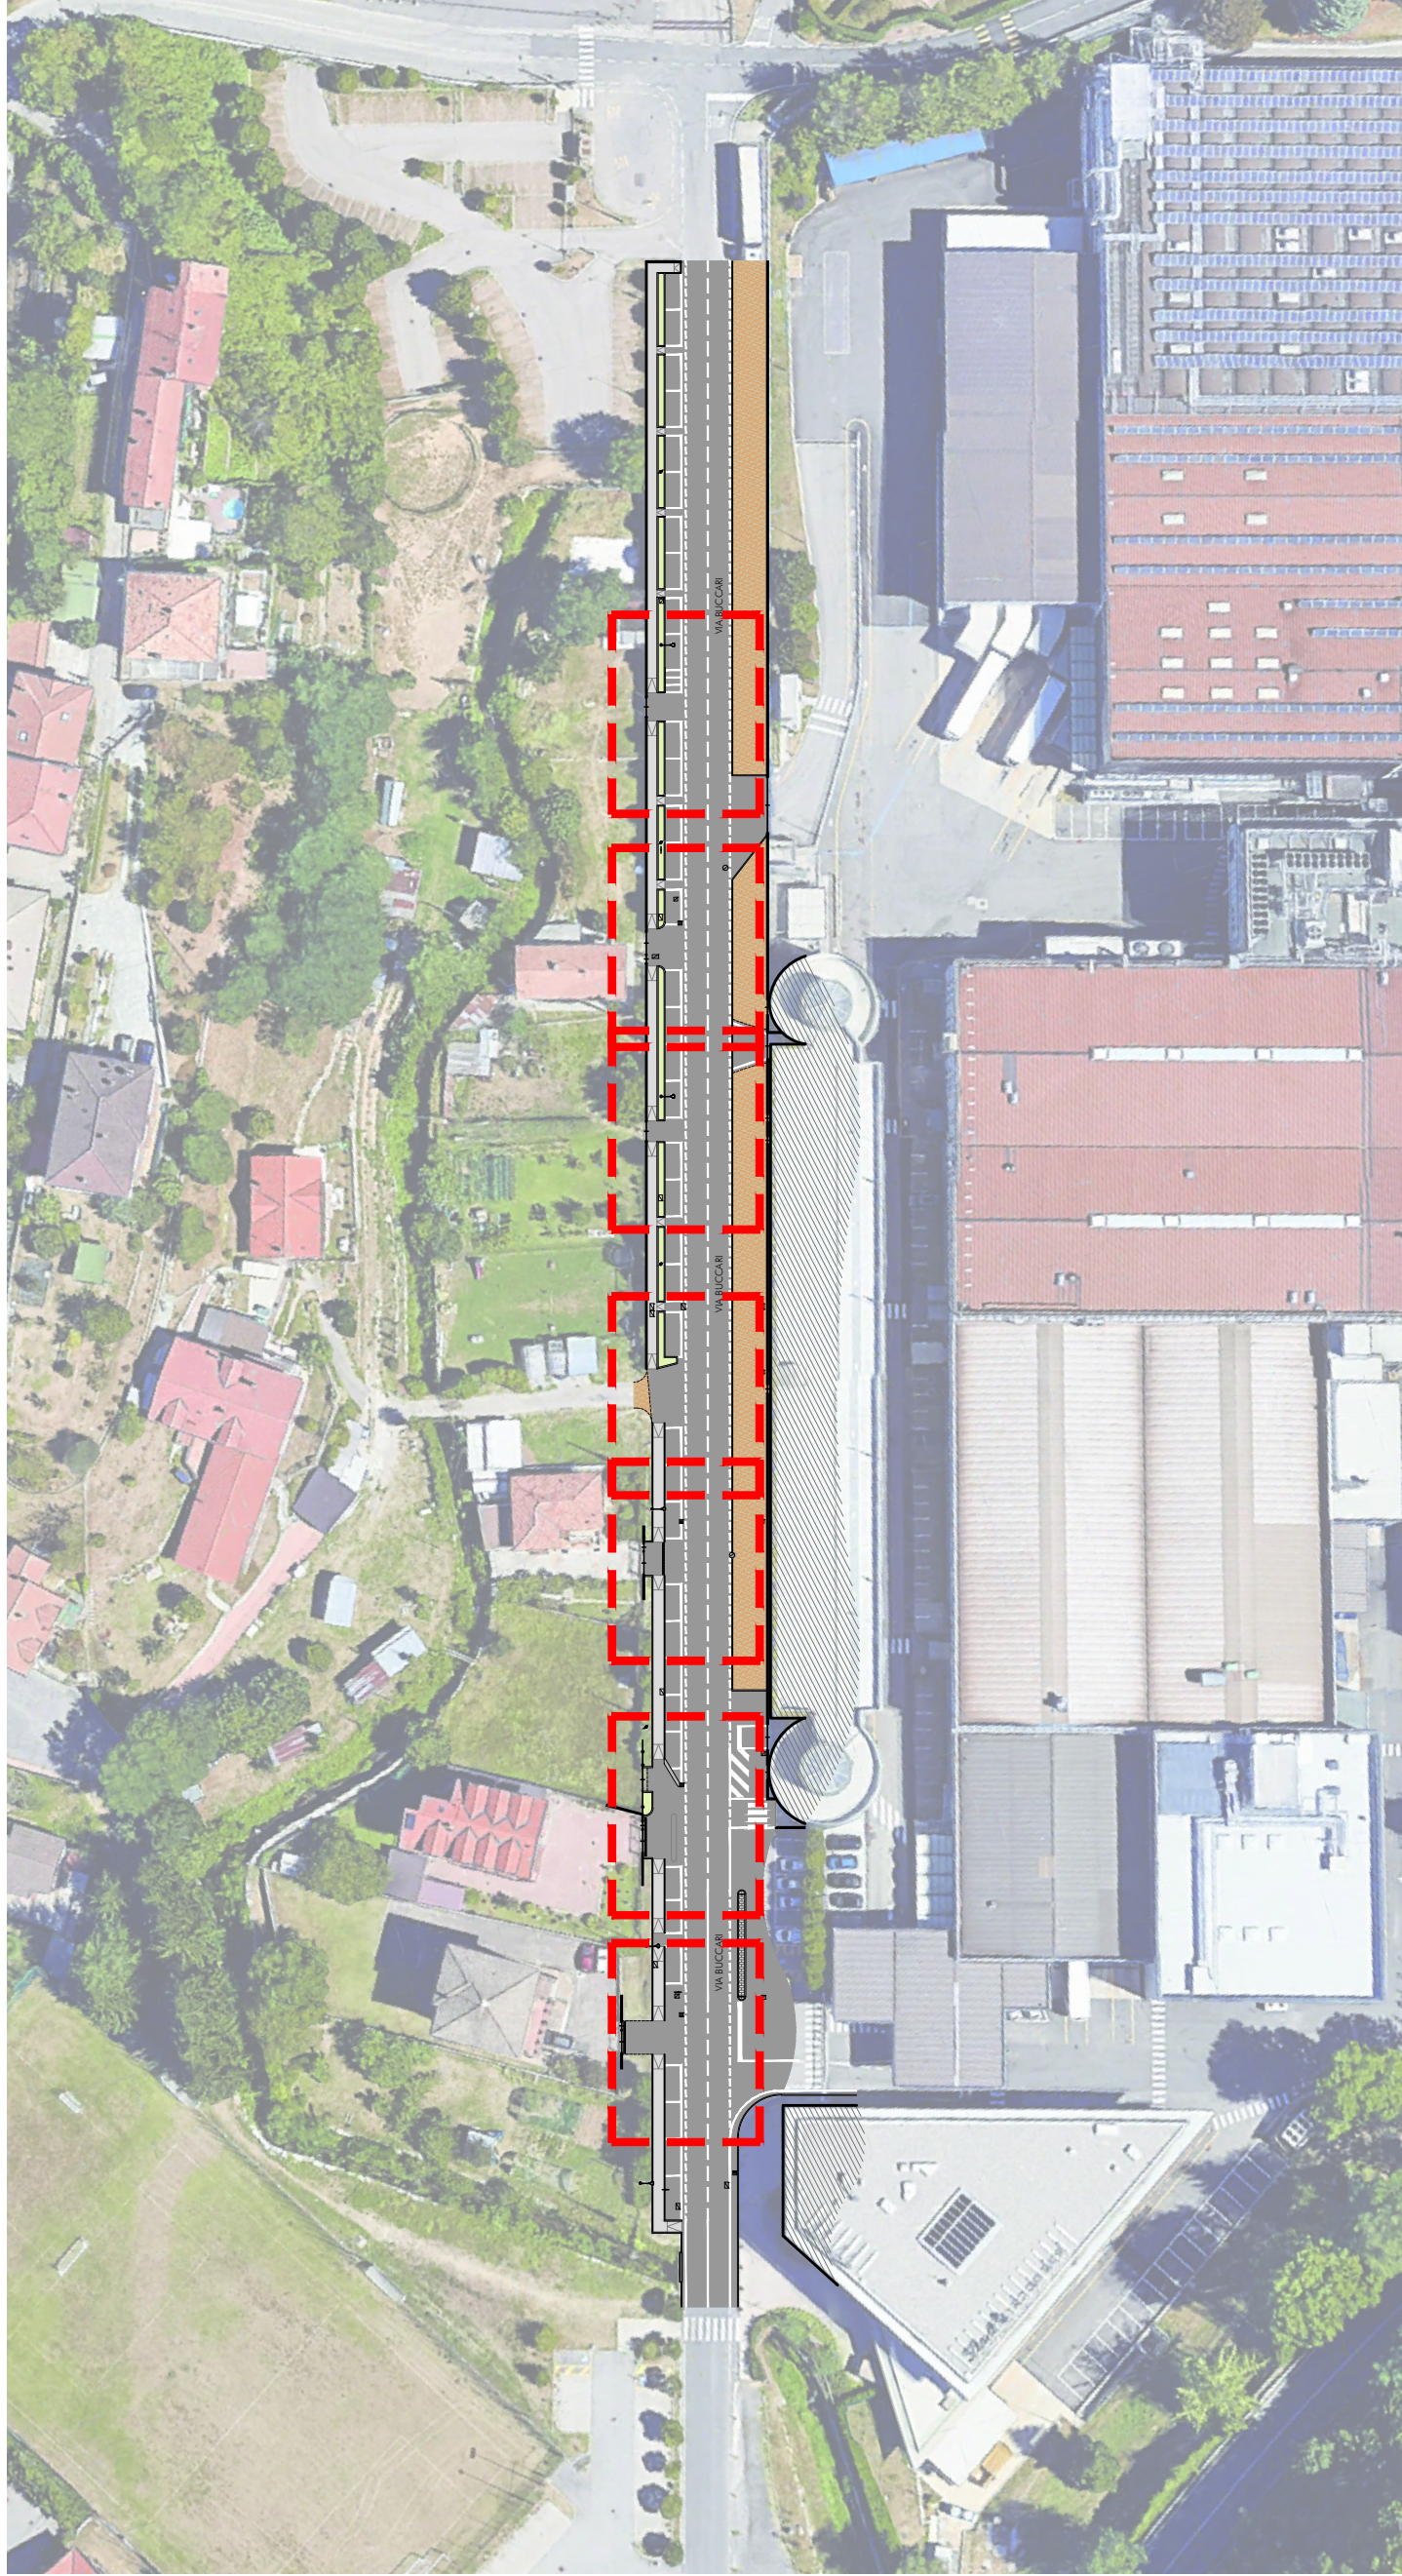


INGRESSO 4
Scala 1:100

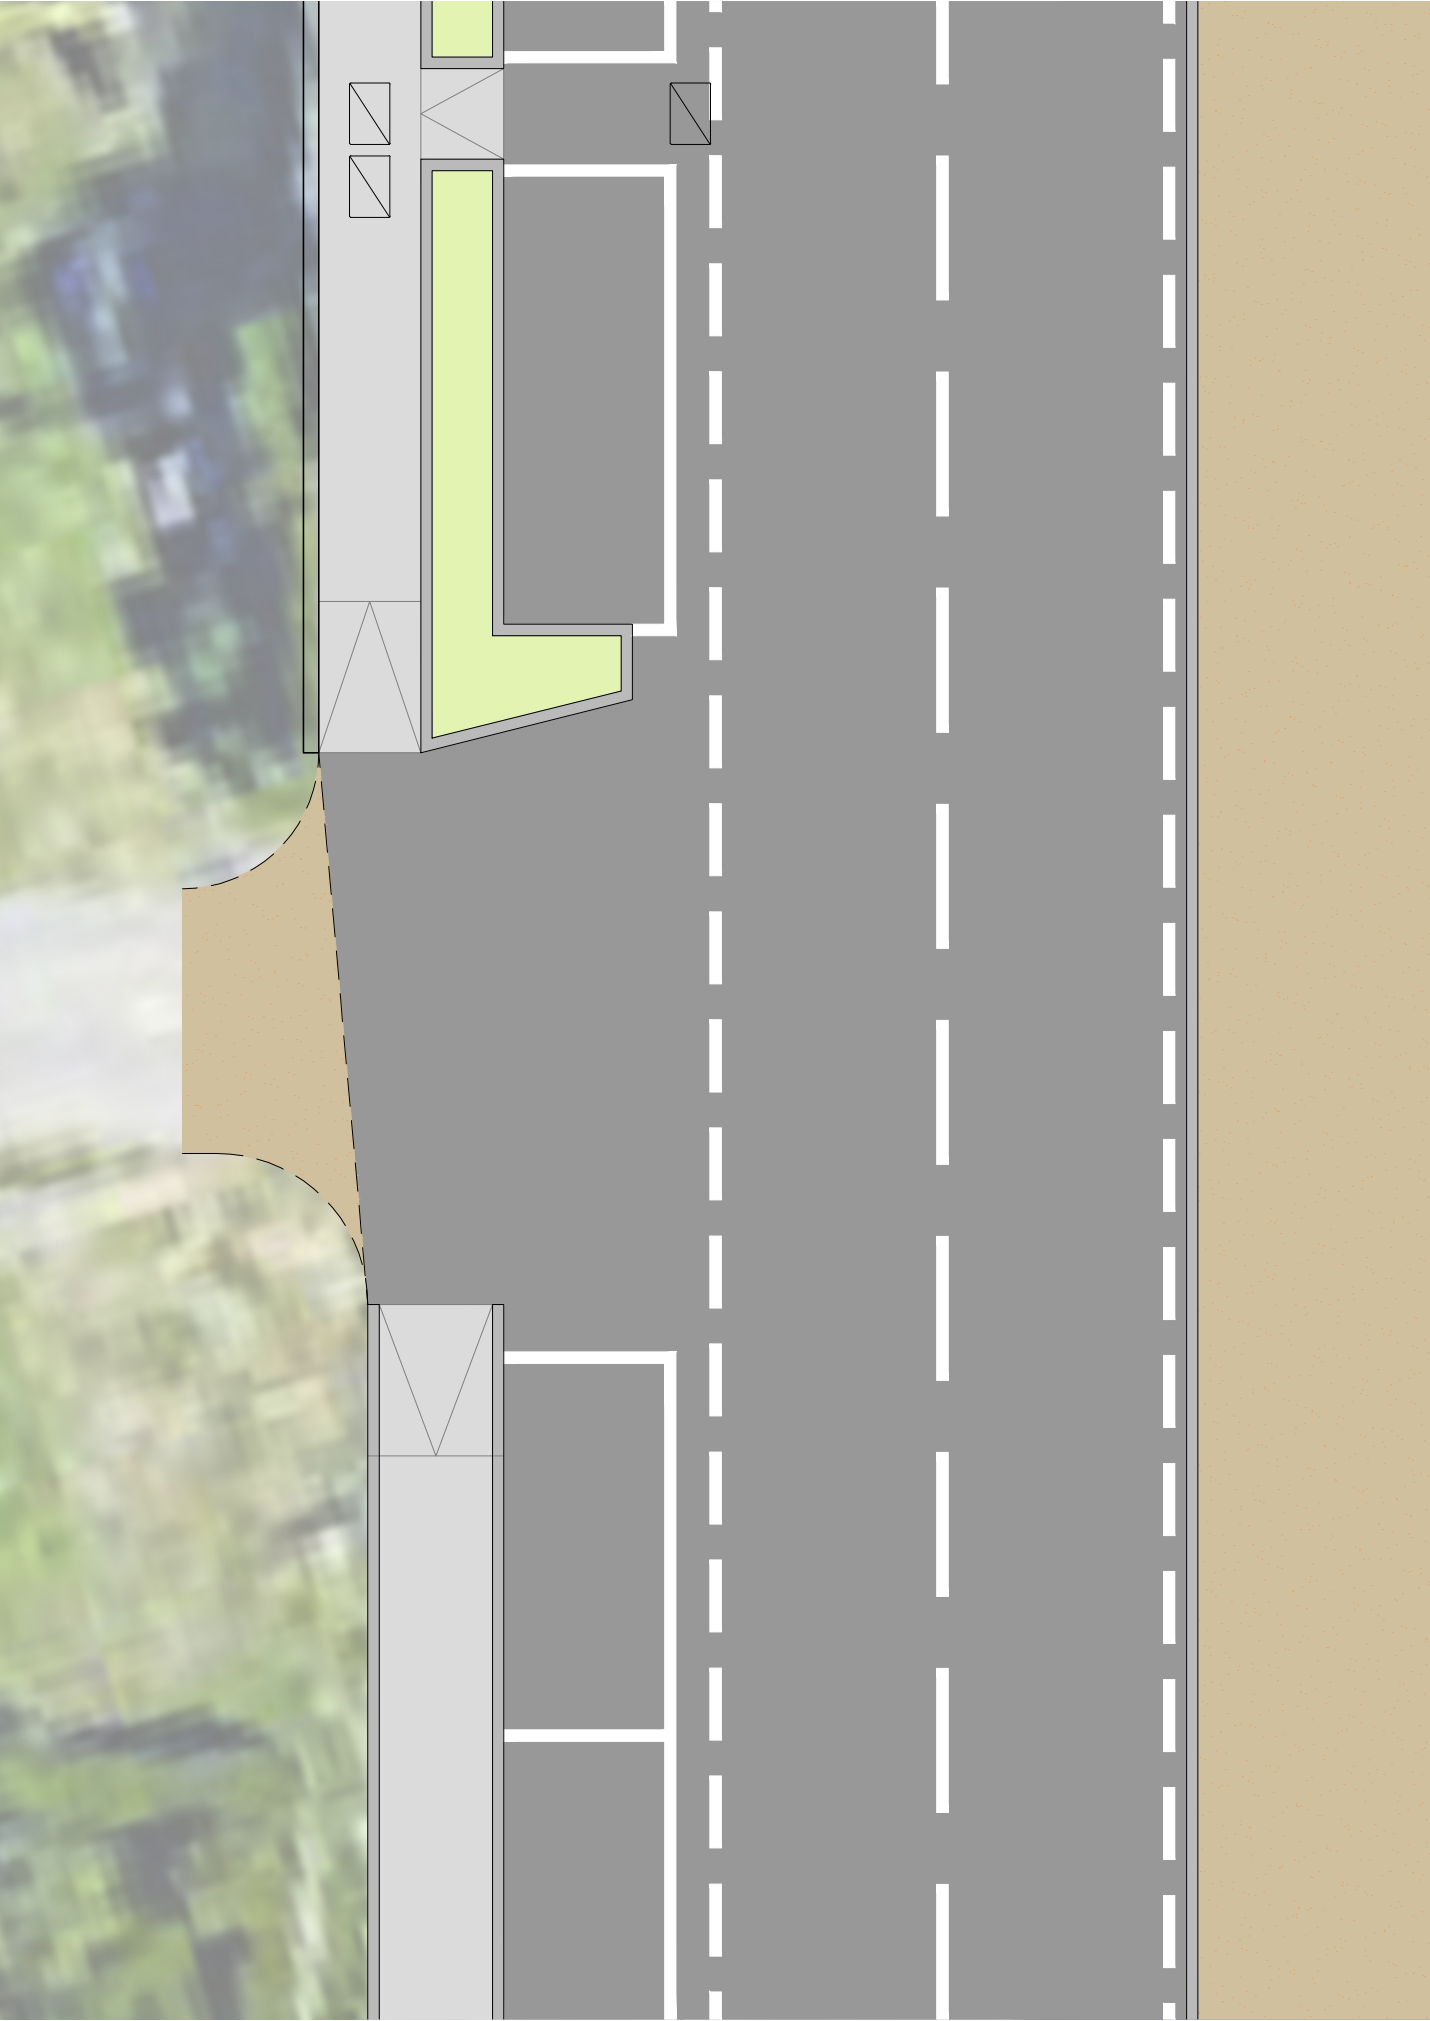


INGRESSO 5
Scala 1:100

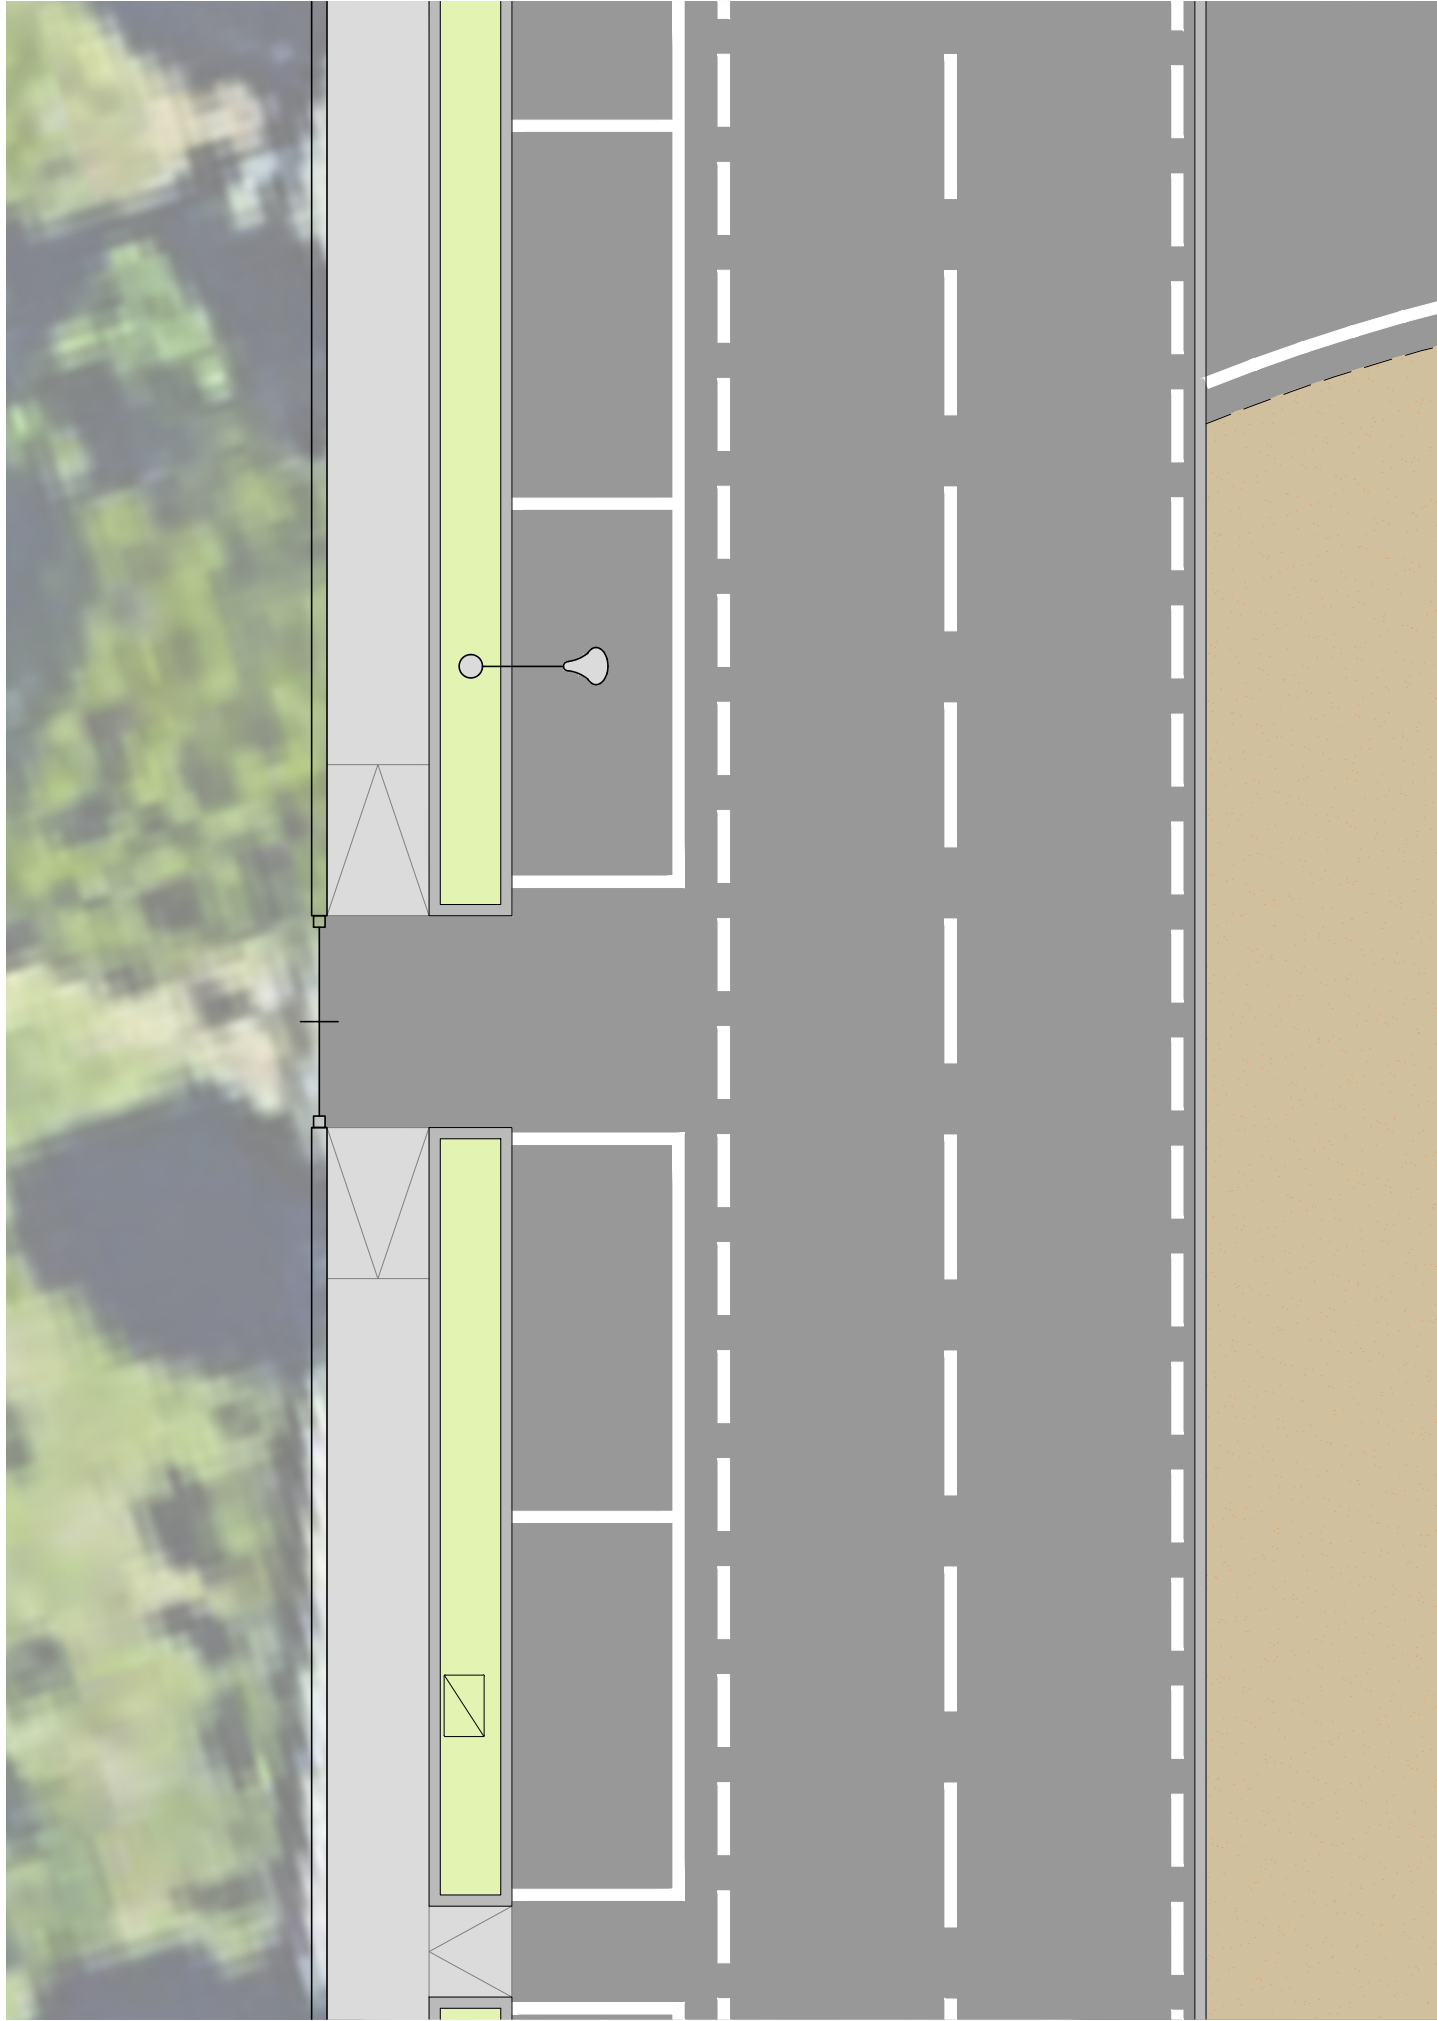

INGRESSO 6 - Numero civico 42
Scala 1:100

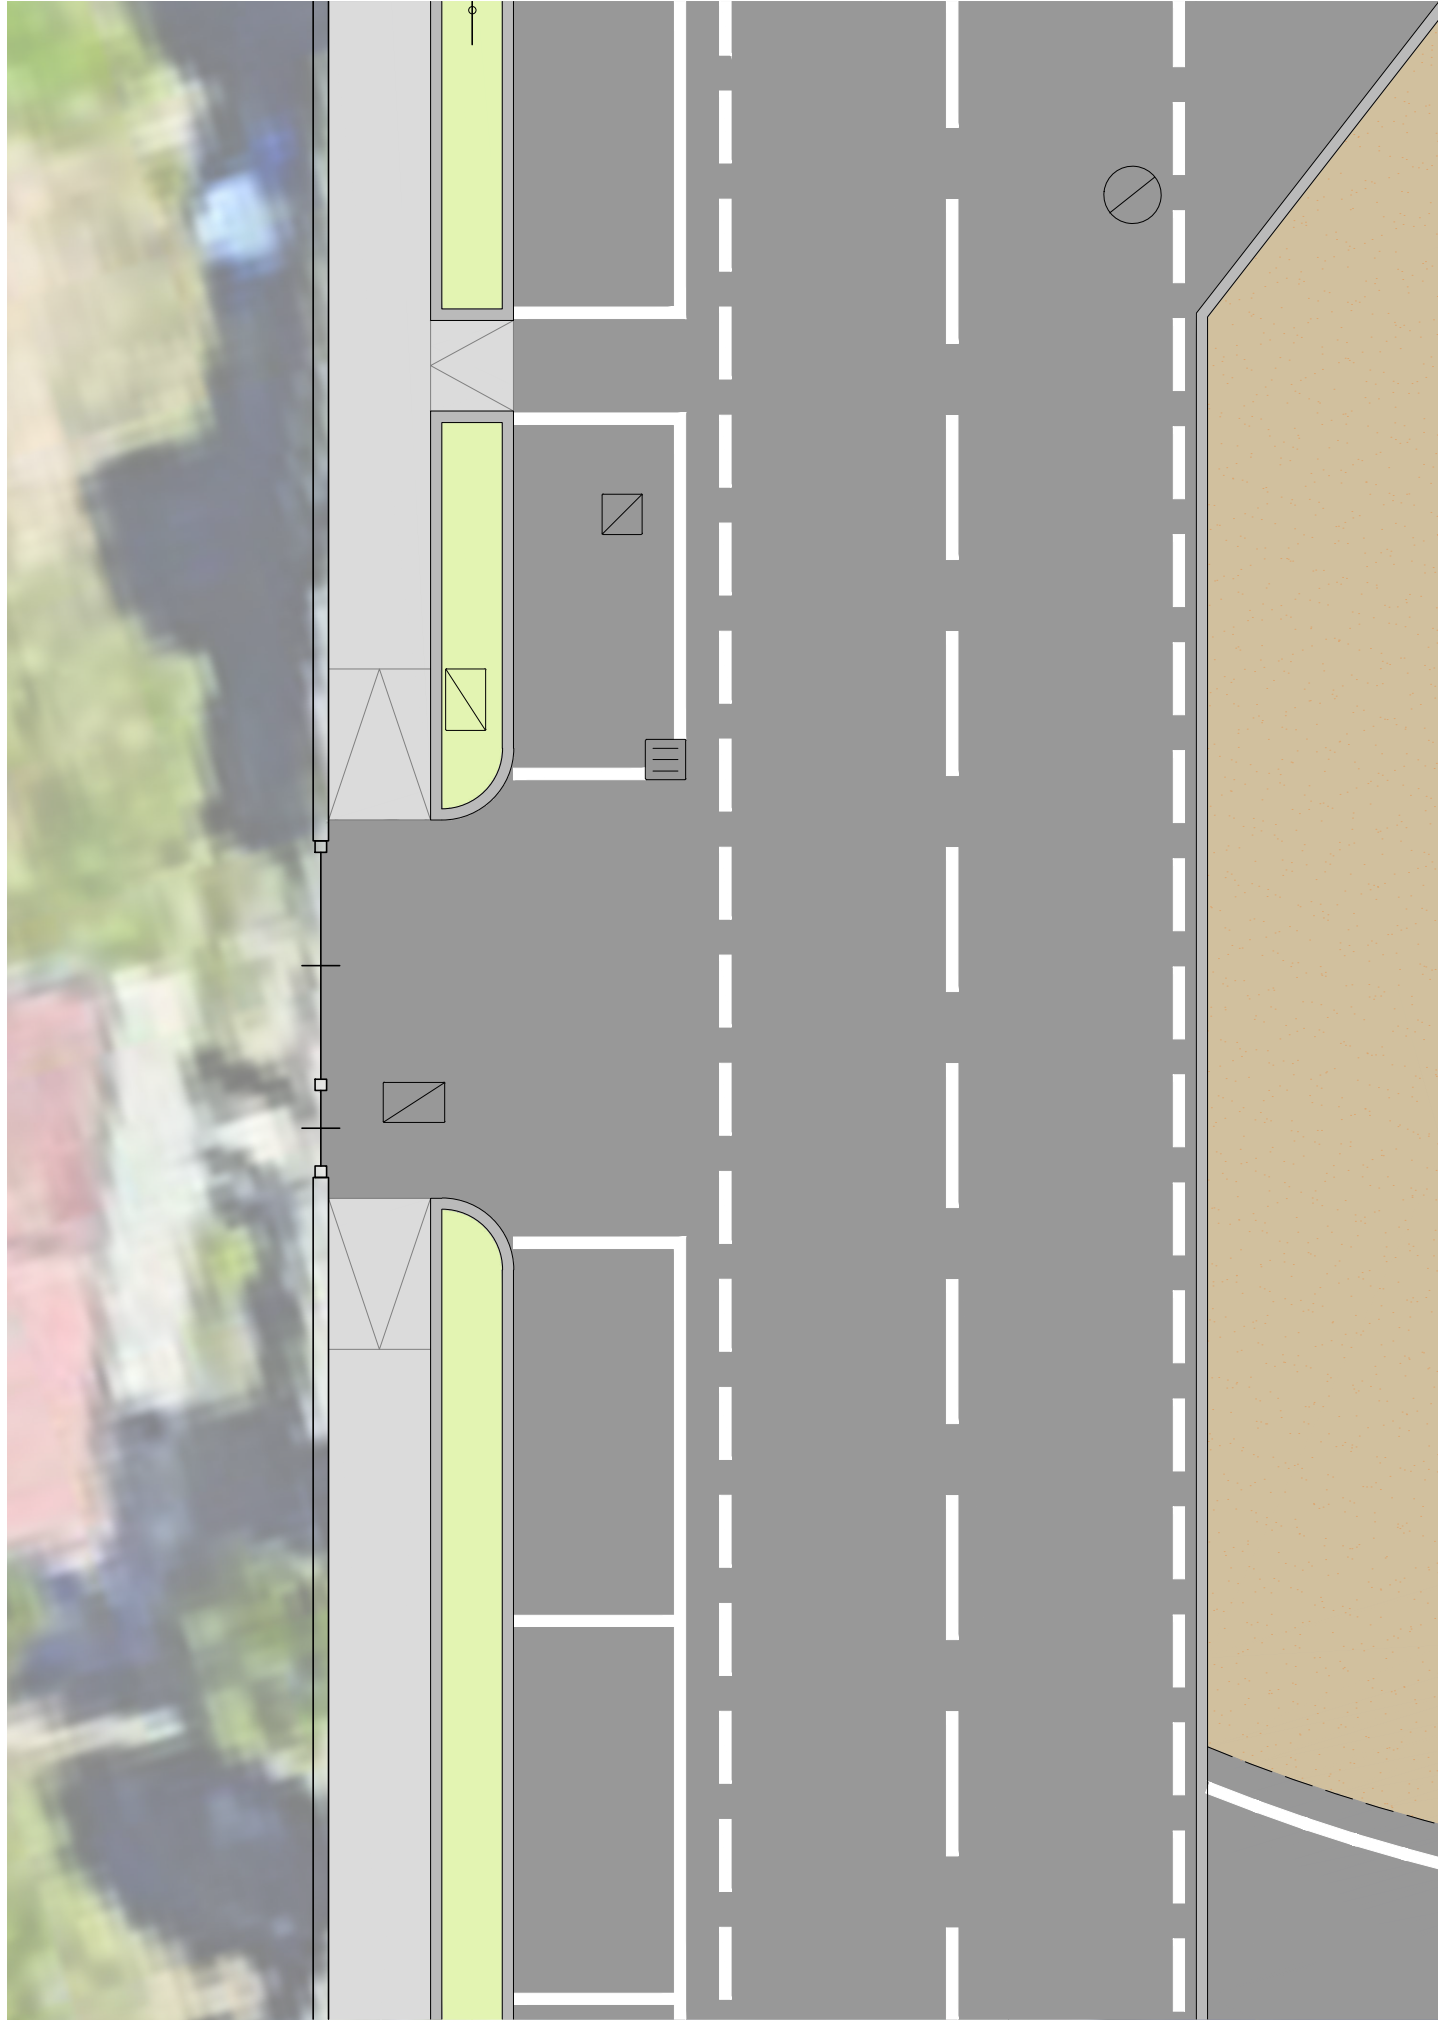

INGRESSO 7
Scala 1:100

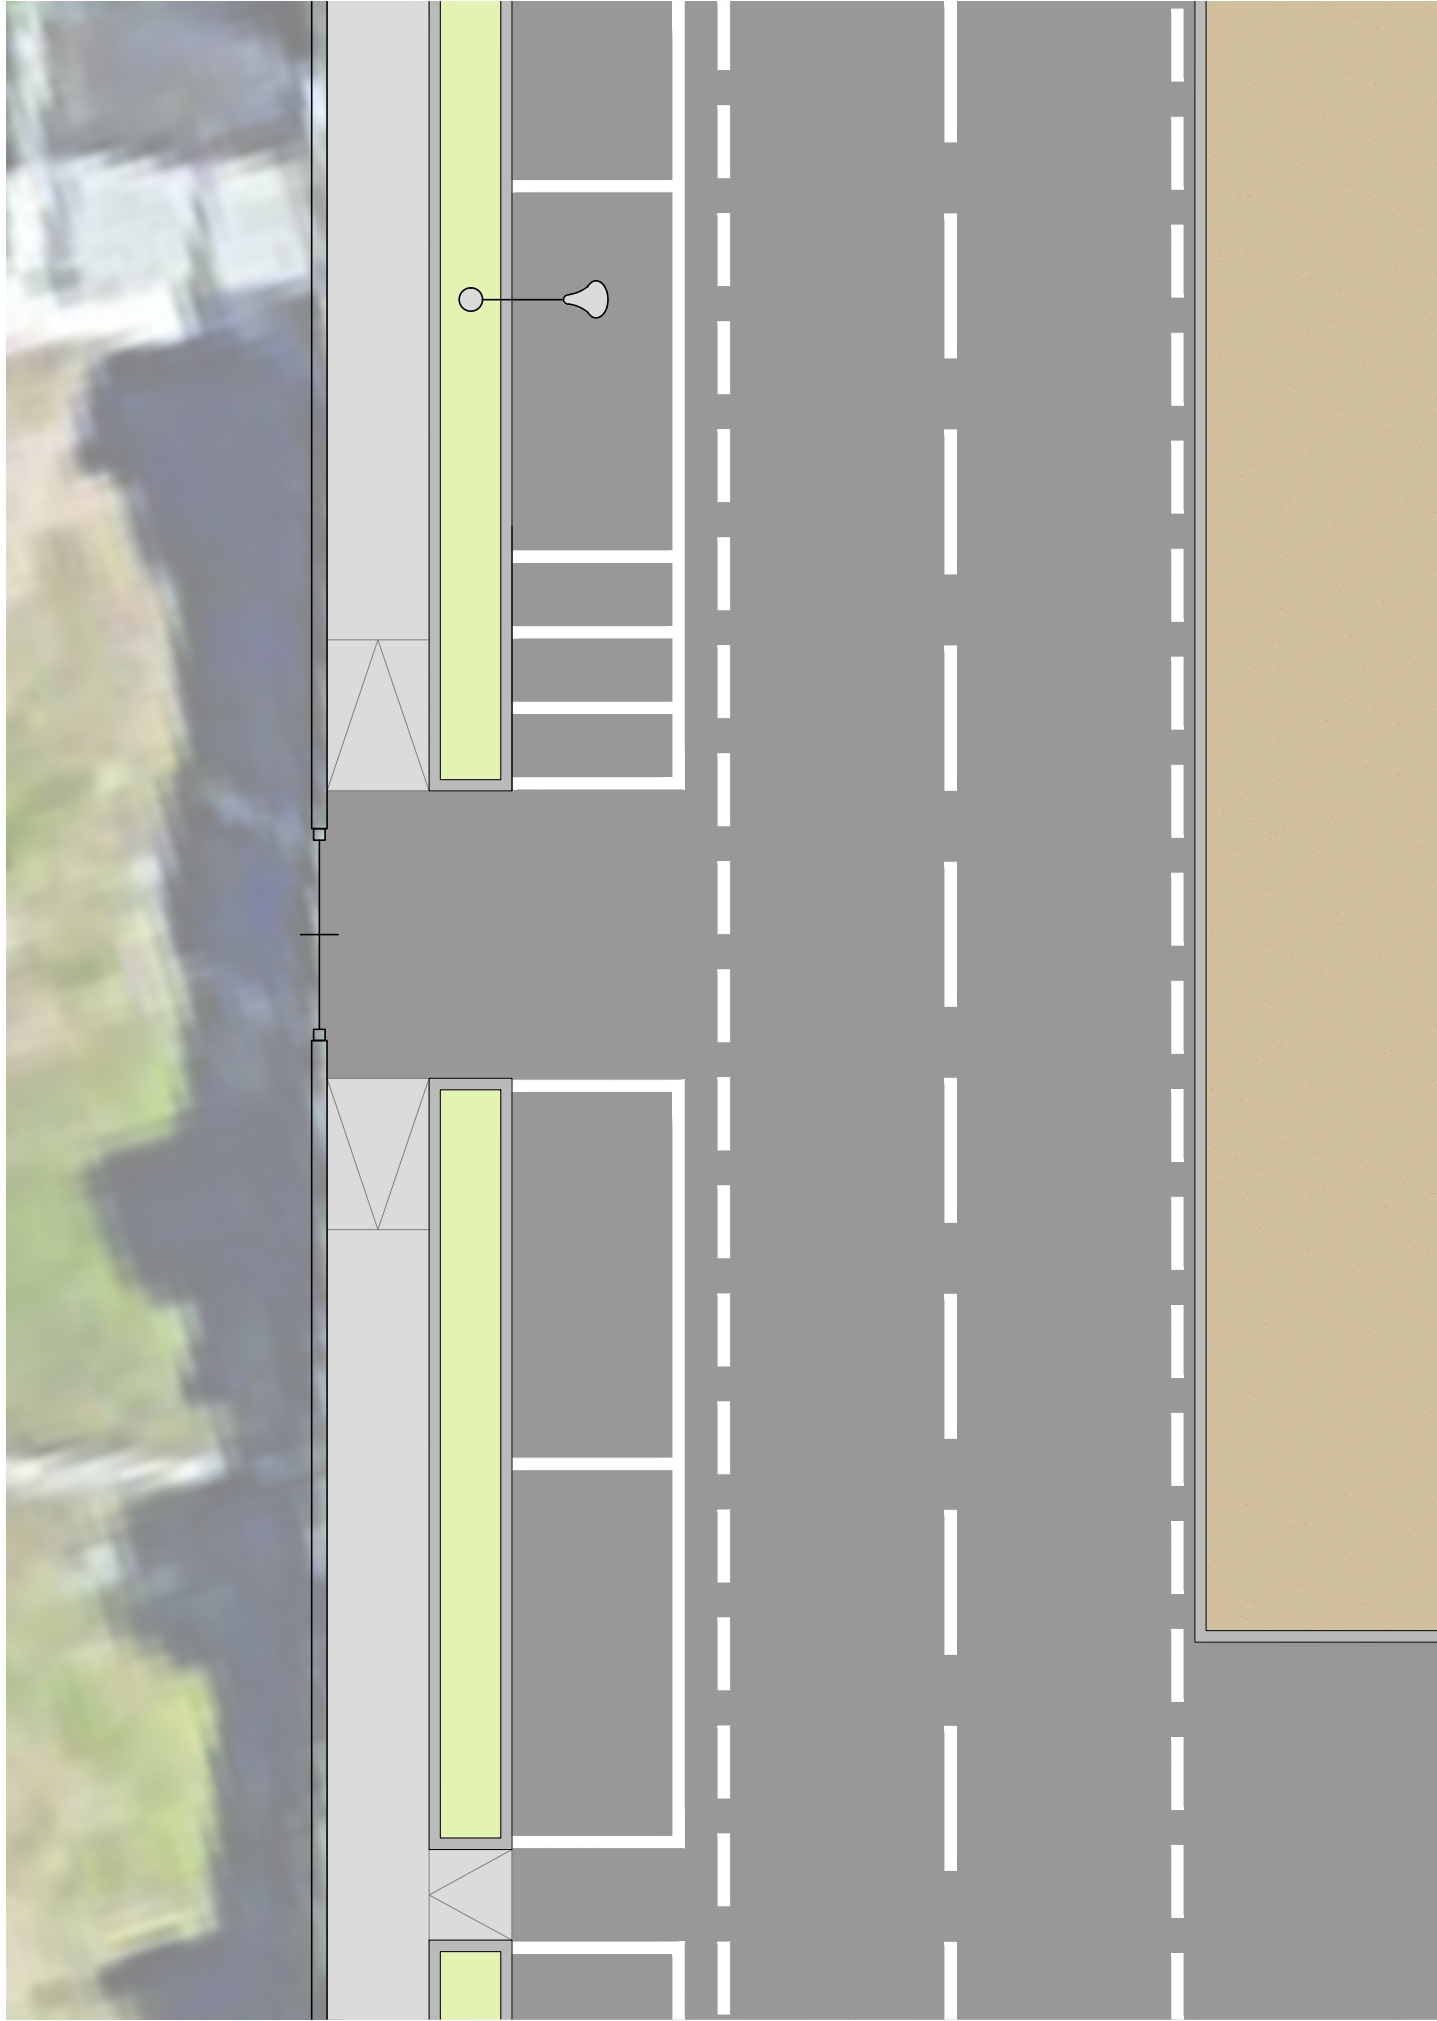

LINDT & SPRÜNGLI S.p.A. L.go Edoardo Bulgheroni, 1 - 21056 Induno Olona (VA)				
Oggetto INTERVENTI DI RIQUALIFICAZIONE DELLA VIA BUCCARI - INDUNO OLONA (VA)				
Progettista incaricato STUDIO ASSOCIATO INGEGNERIA ARCHITETTURA URBANISTICA ing. Alberto Mazzucchielli - arch. Roberto Pozzi - arch. Maurizio Mazzucchielli Via Europa, 54 - 21040 Morazzone Passaggio Duomo, 2 - 20123 Milano			Ingegneria urbanistica architettura	
Progettisti Consulenti				
Categoria PROGETTO ARCHITETTONICO			Livello progettazione PROGETTO PRELIMINARE	
Elaborato PLANIMETRIA STATO DI FATTO CONVENZIONE: allegato M			Codice elaborato PR 02	
Rev. 00			Scala 1:100	
Oggetto Emissione progetto preliminare			Redatto EA	Verificato AM
			Approv. AM	Data 04.04.2025