




INGRESSO 1 - Numero civico 62
Scala 1:100

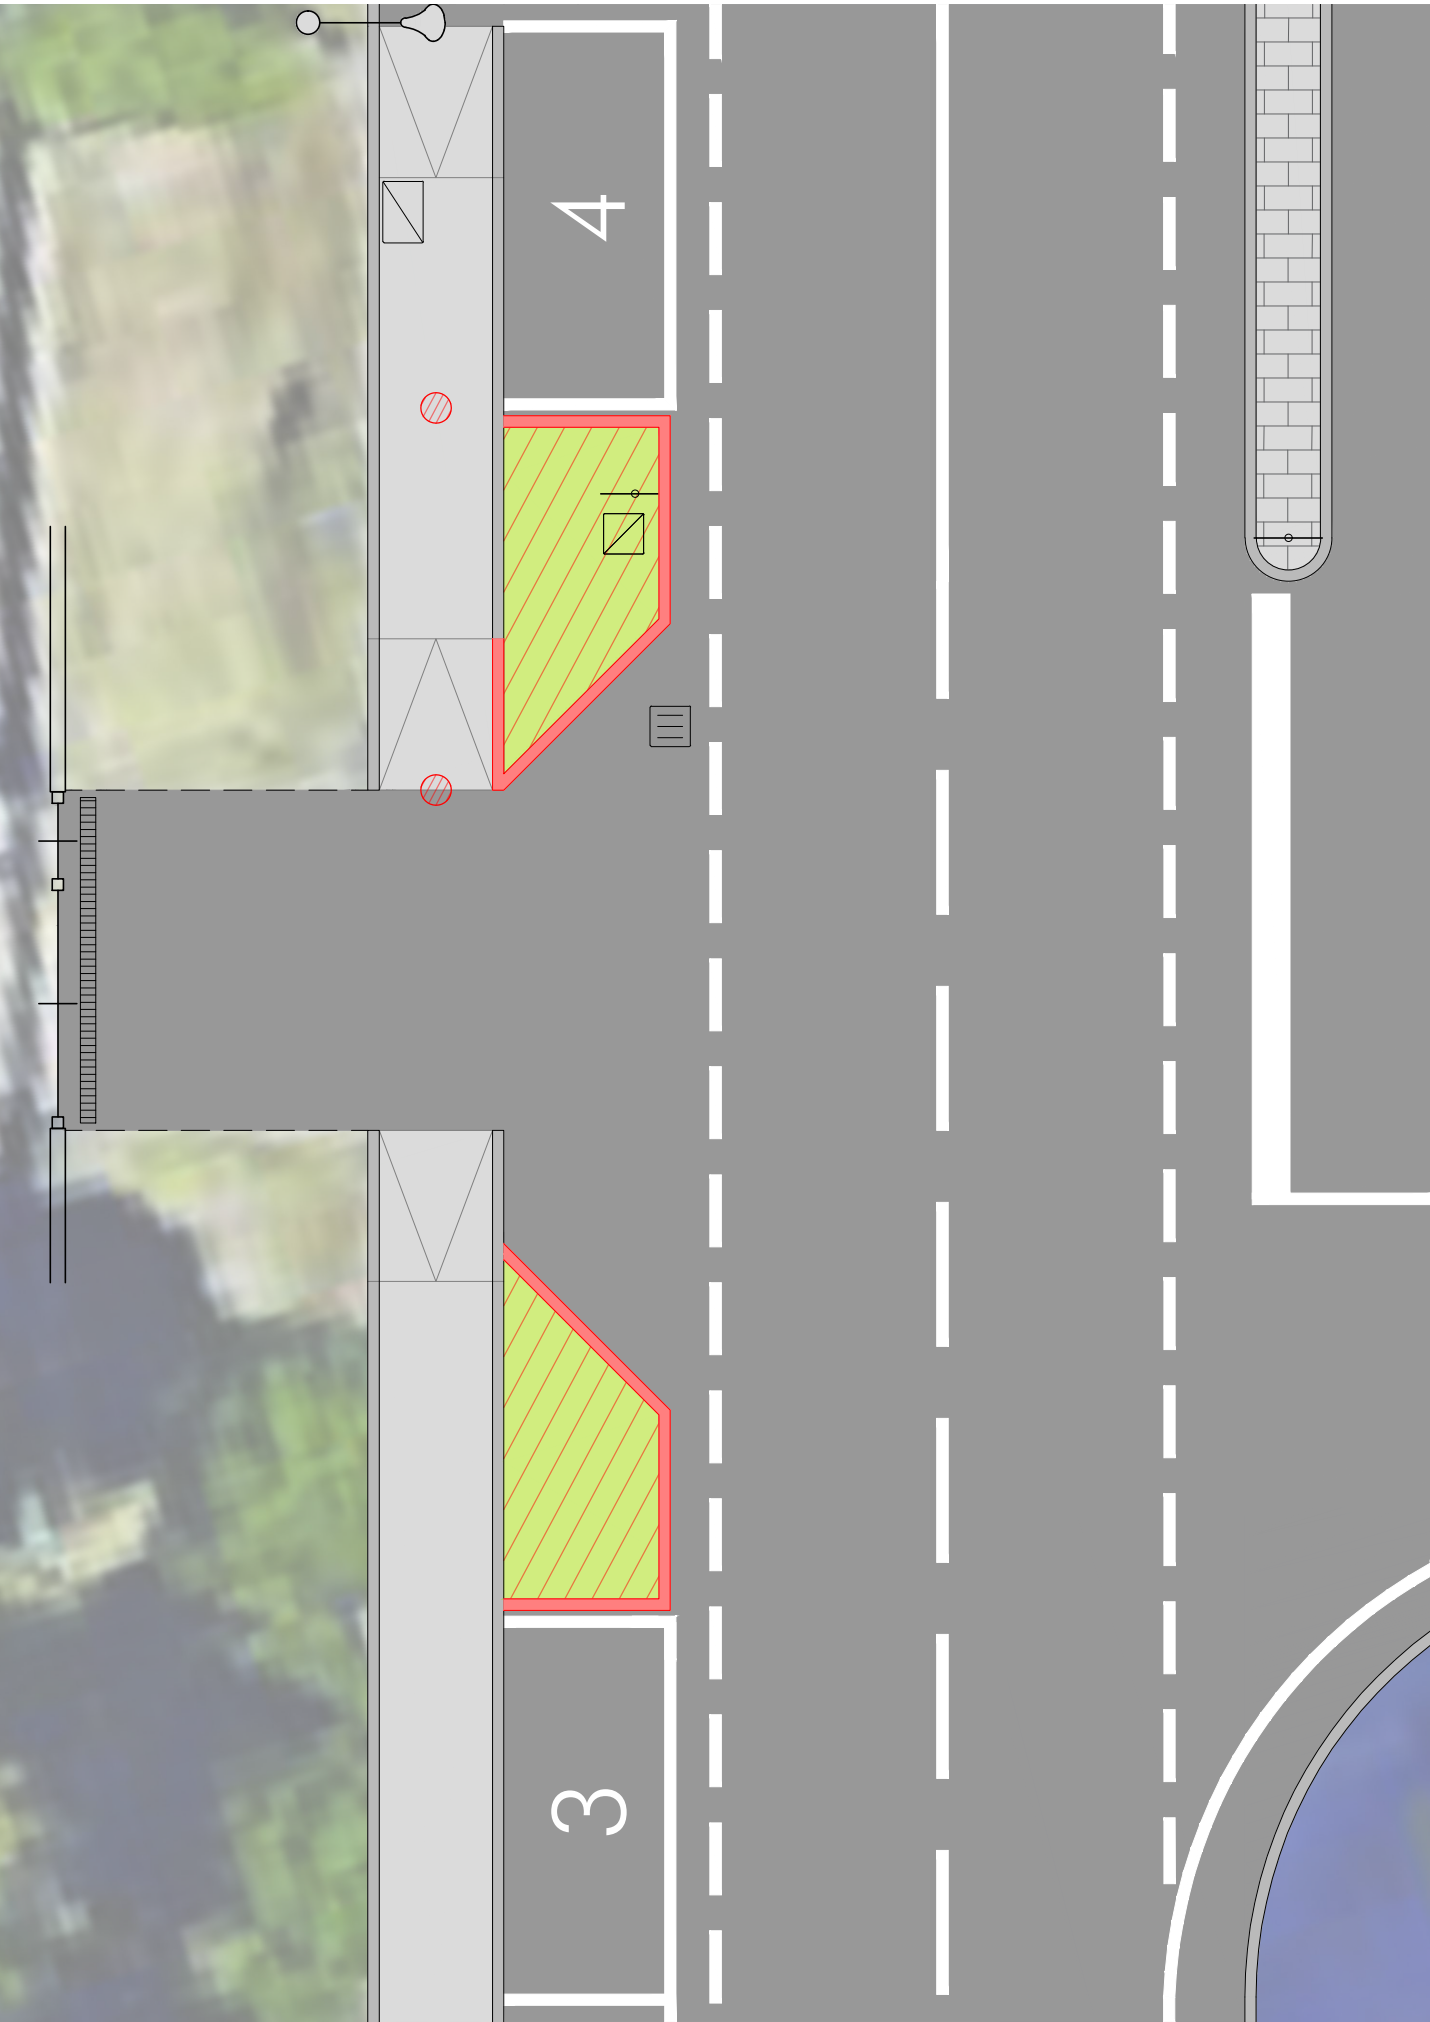


INGRESSO 4
Scala 1:100

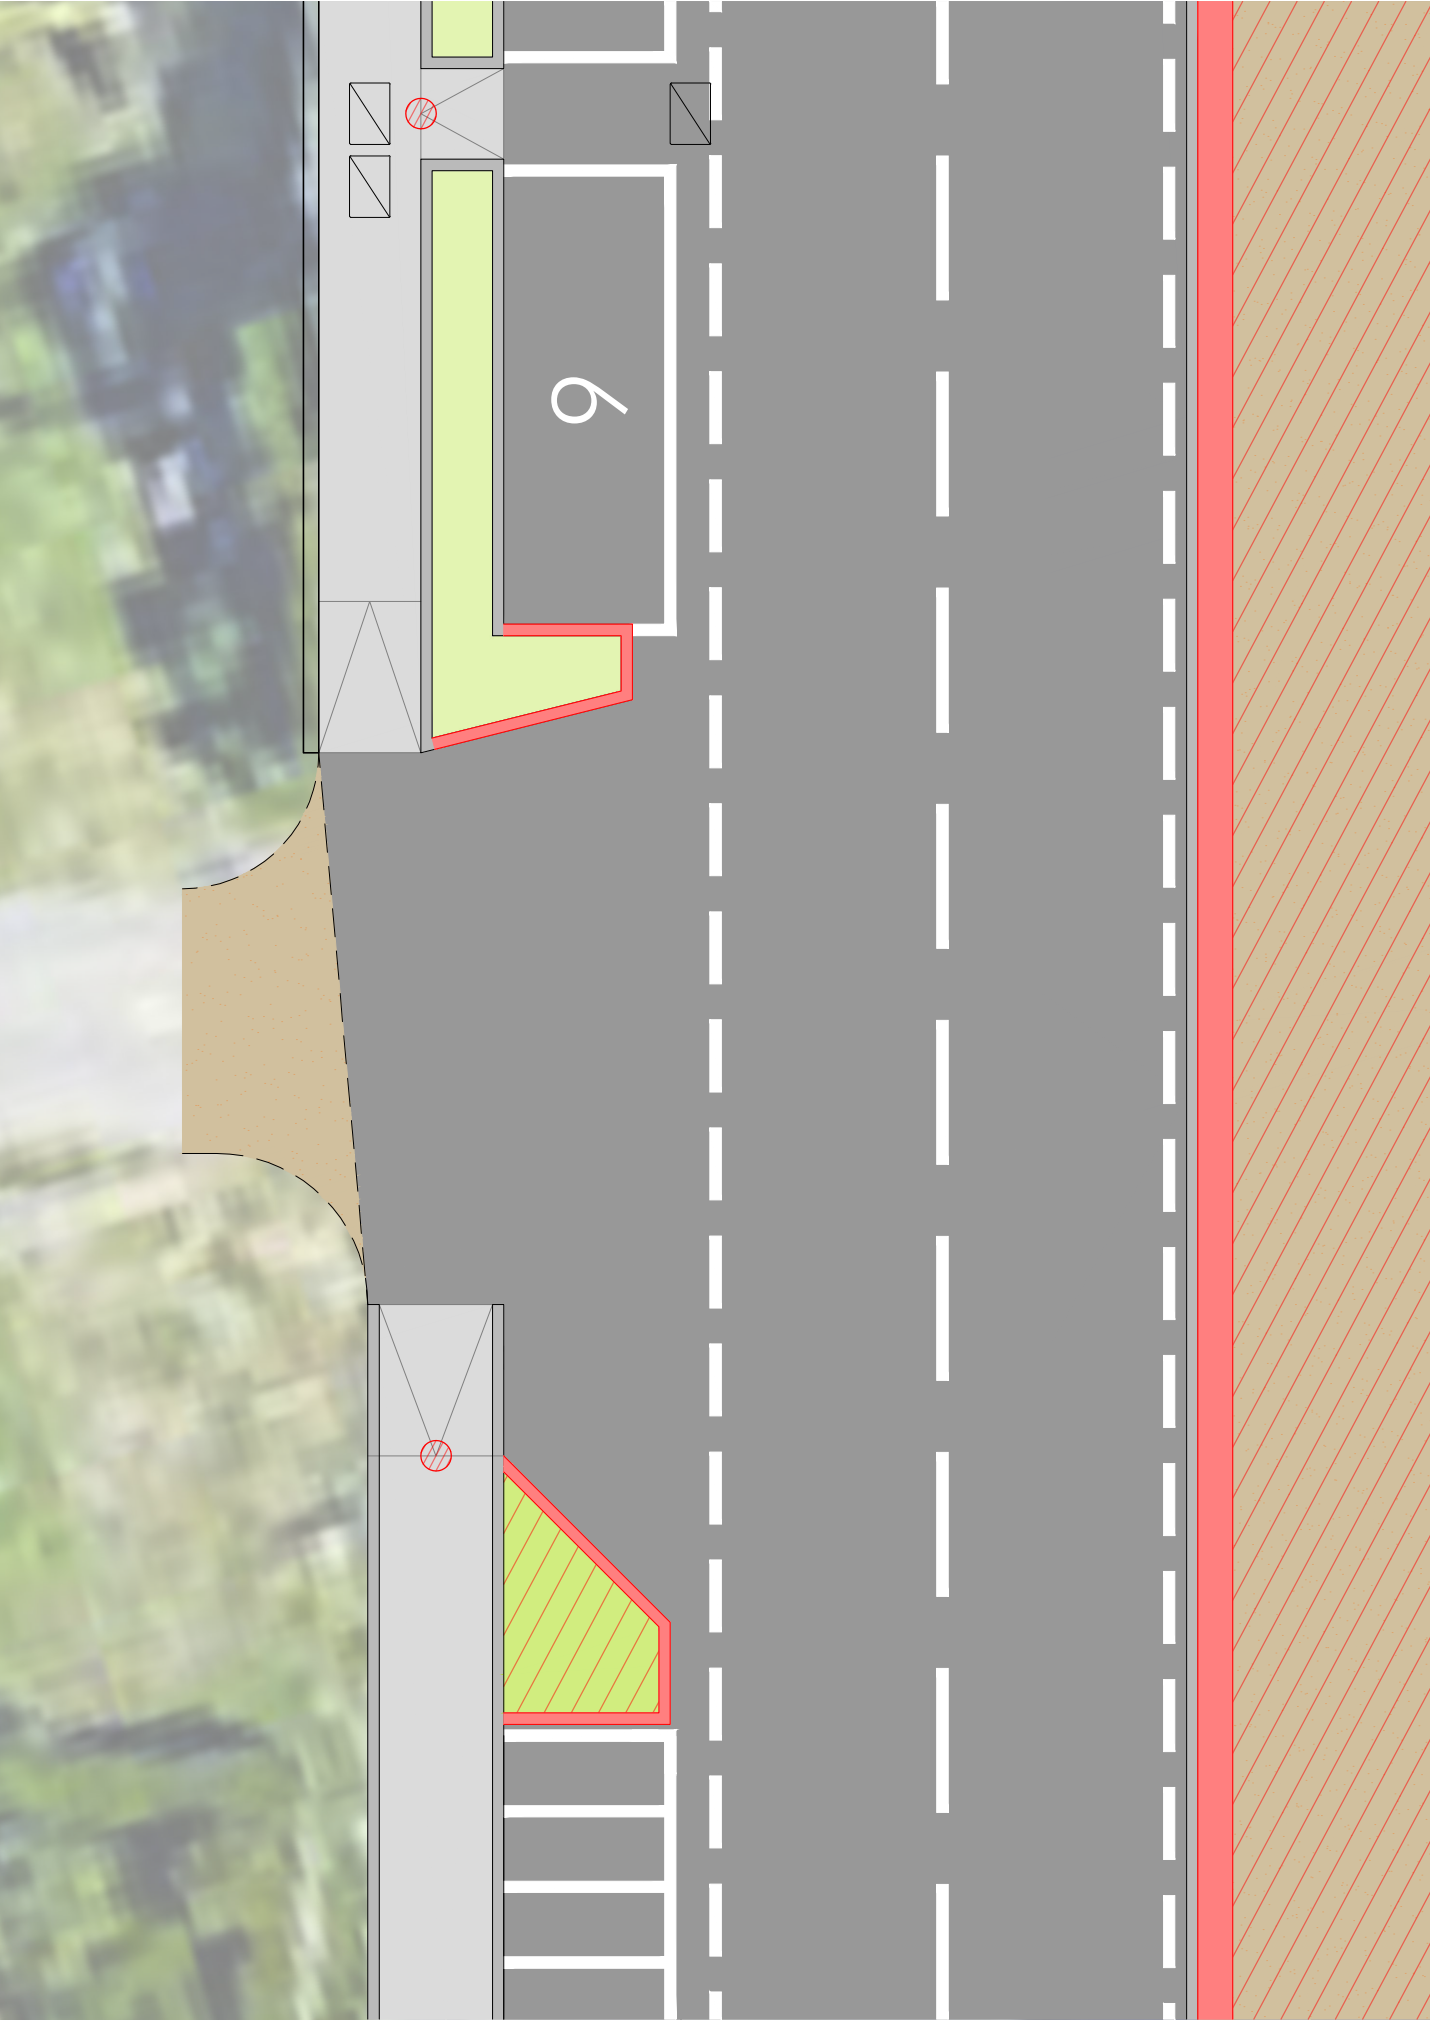


INGRESSO 2 - Numeri civici 60 e 58
Scala 1:100

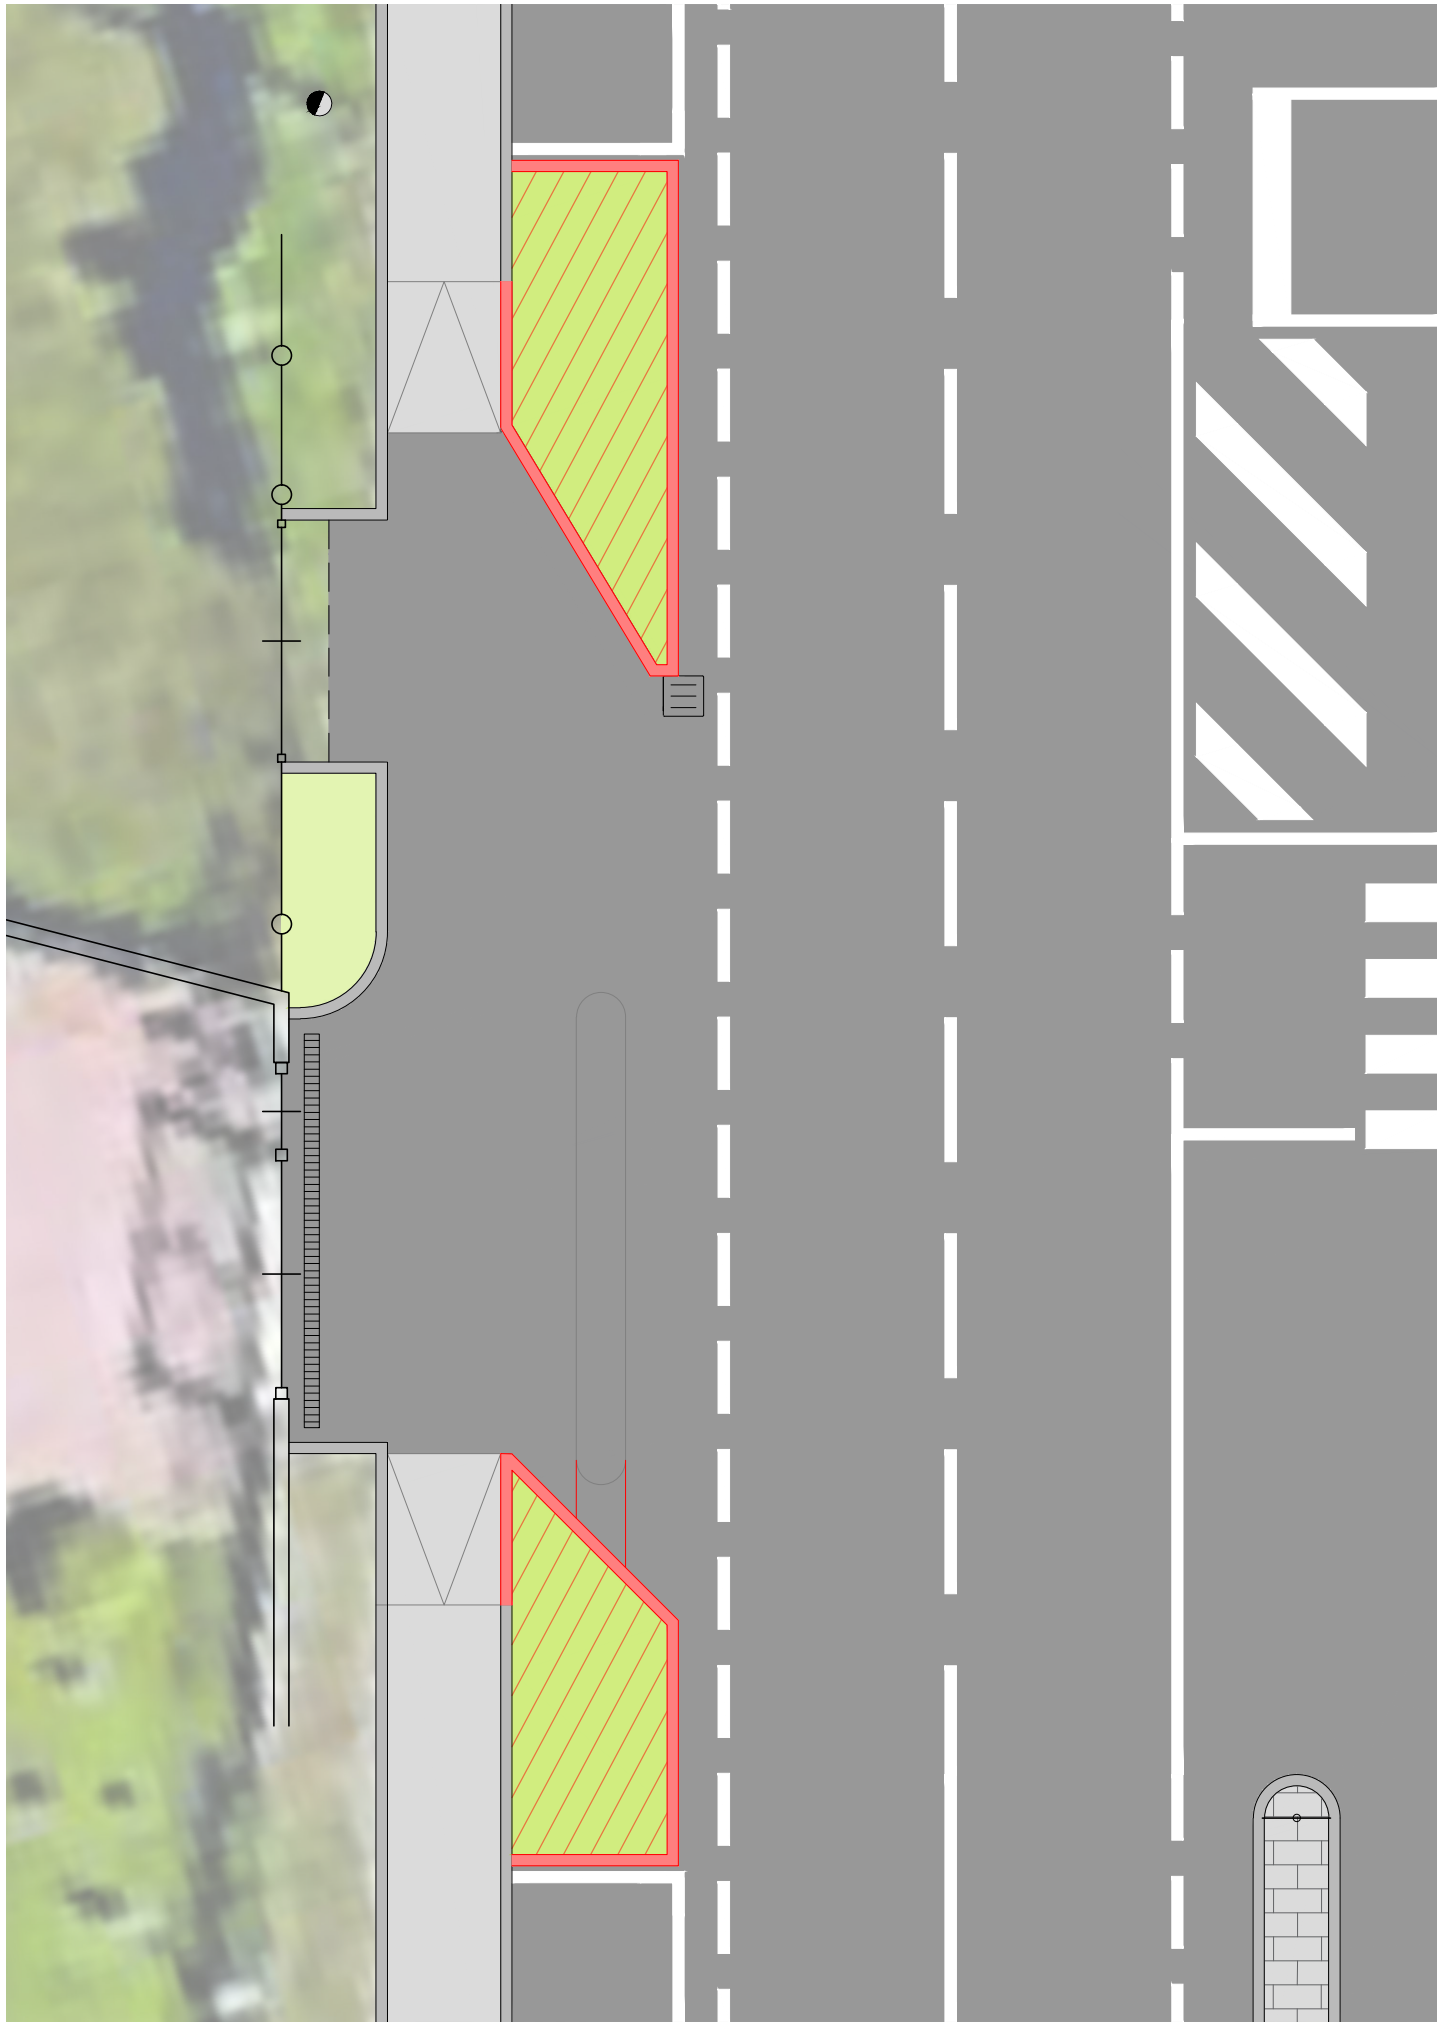

INGRESSO 5
Scala 1:100

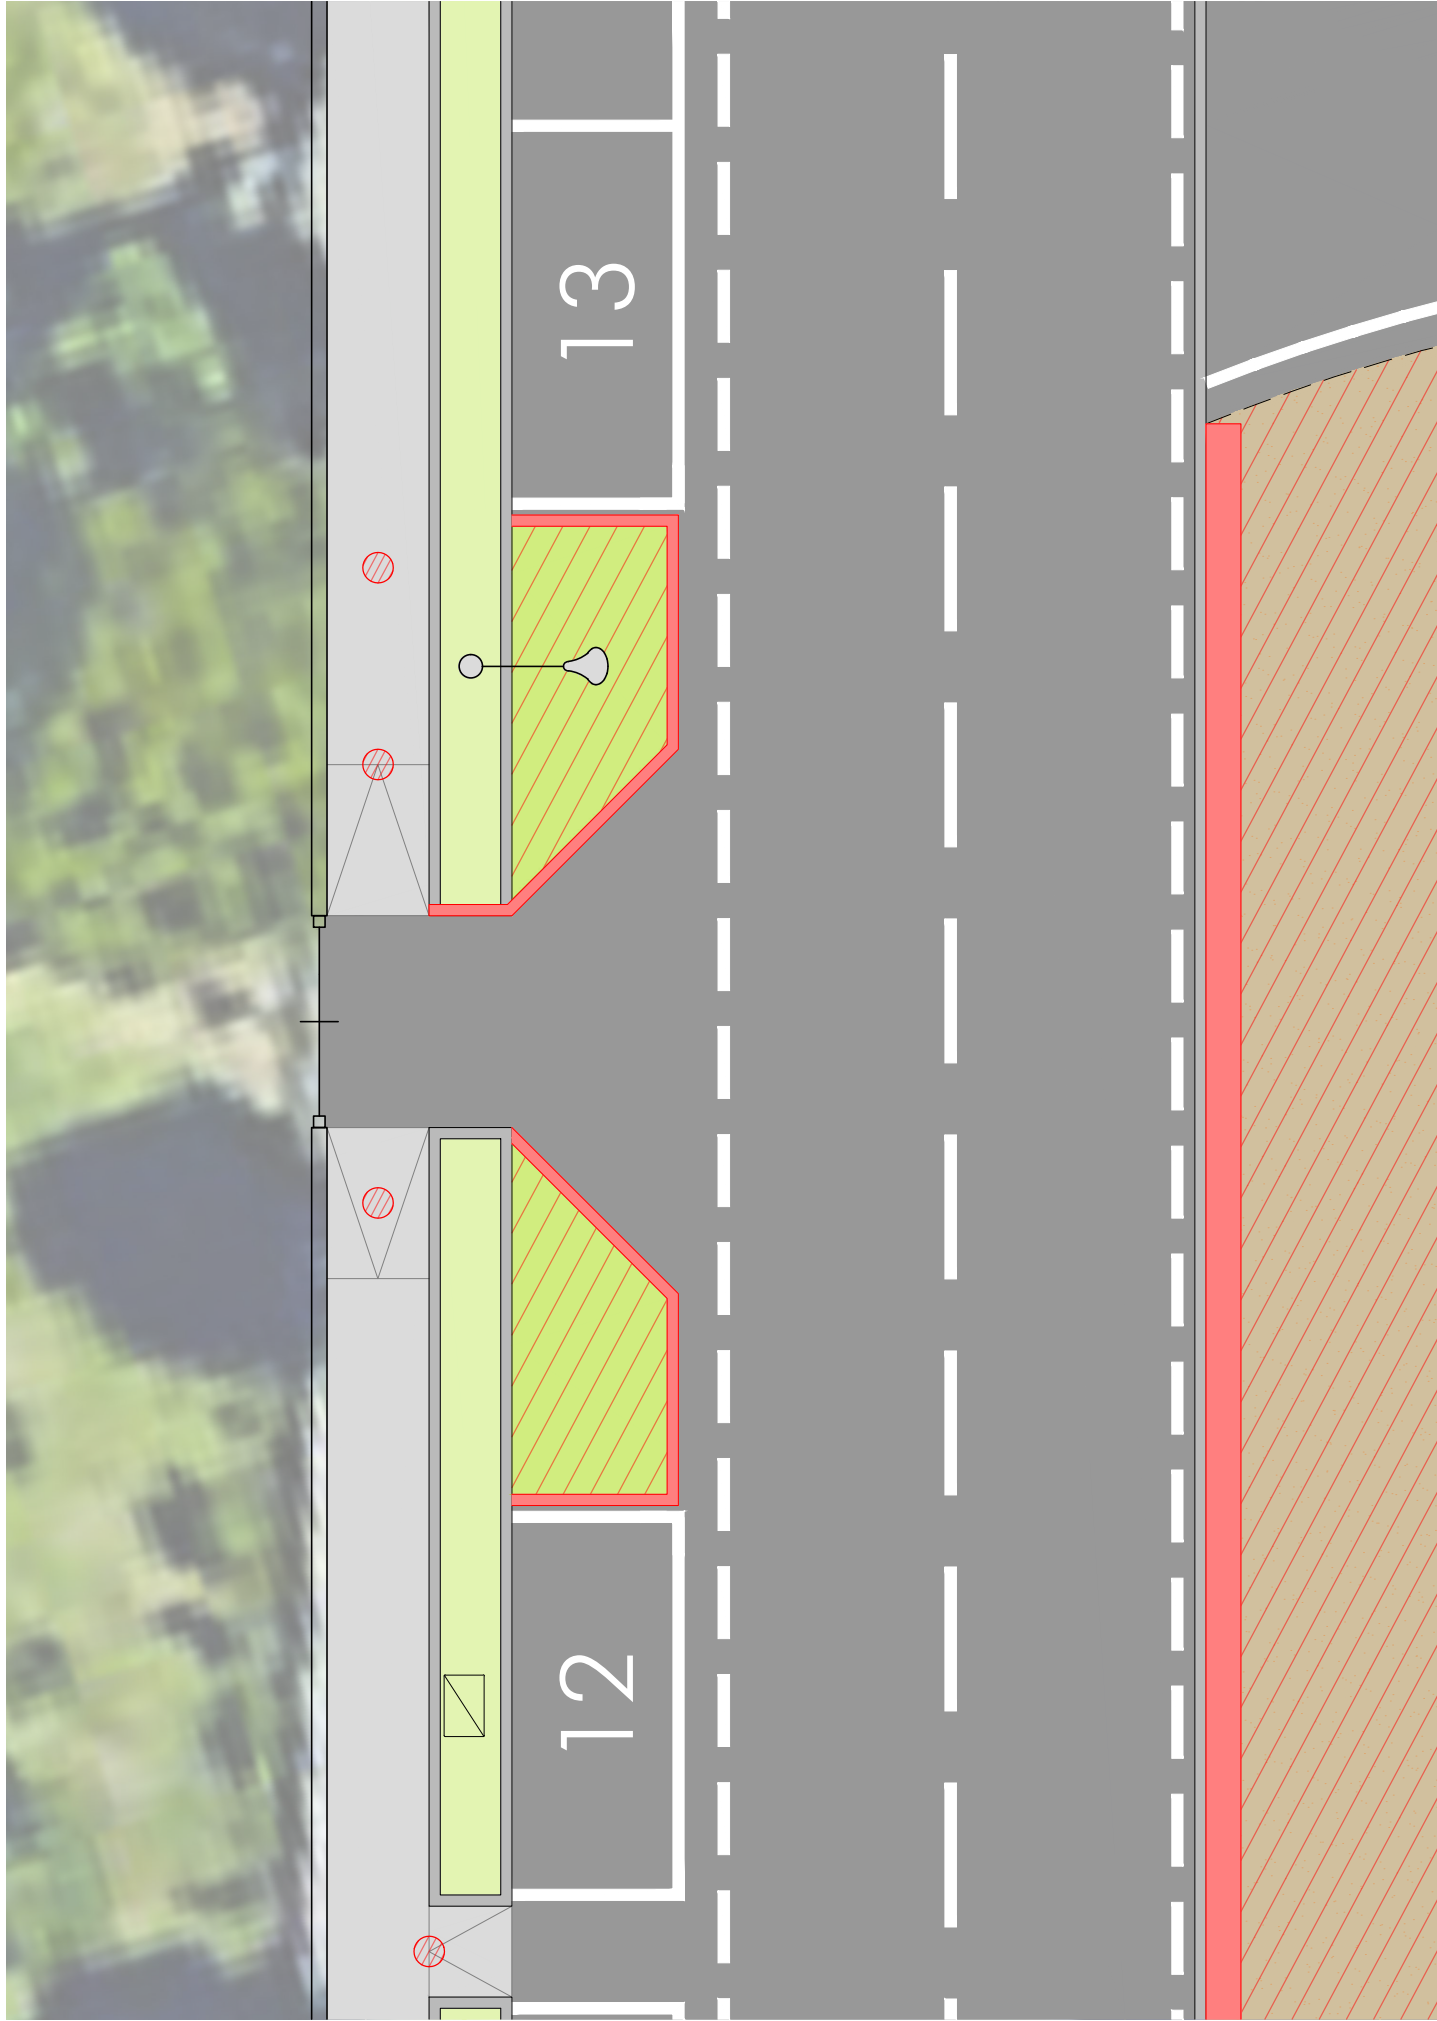


INGRESSO 3 - Numero civico 56
Scala 1:100

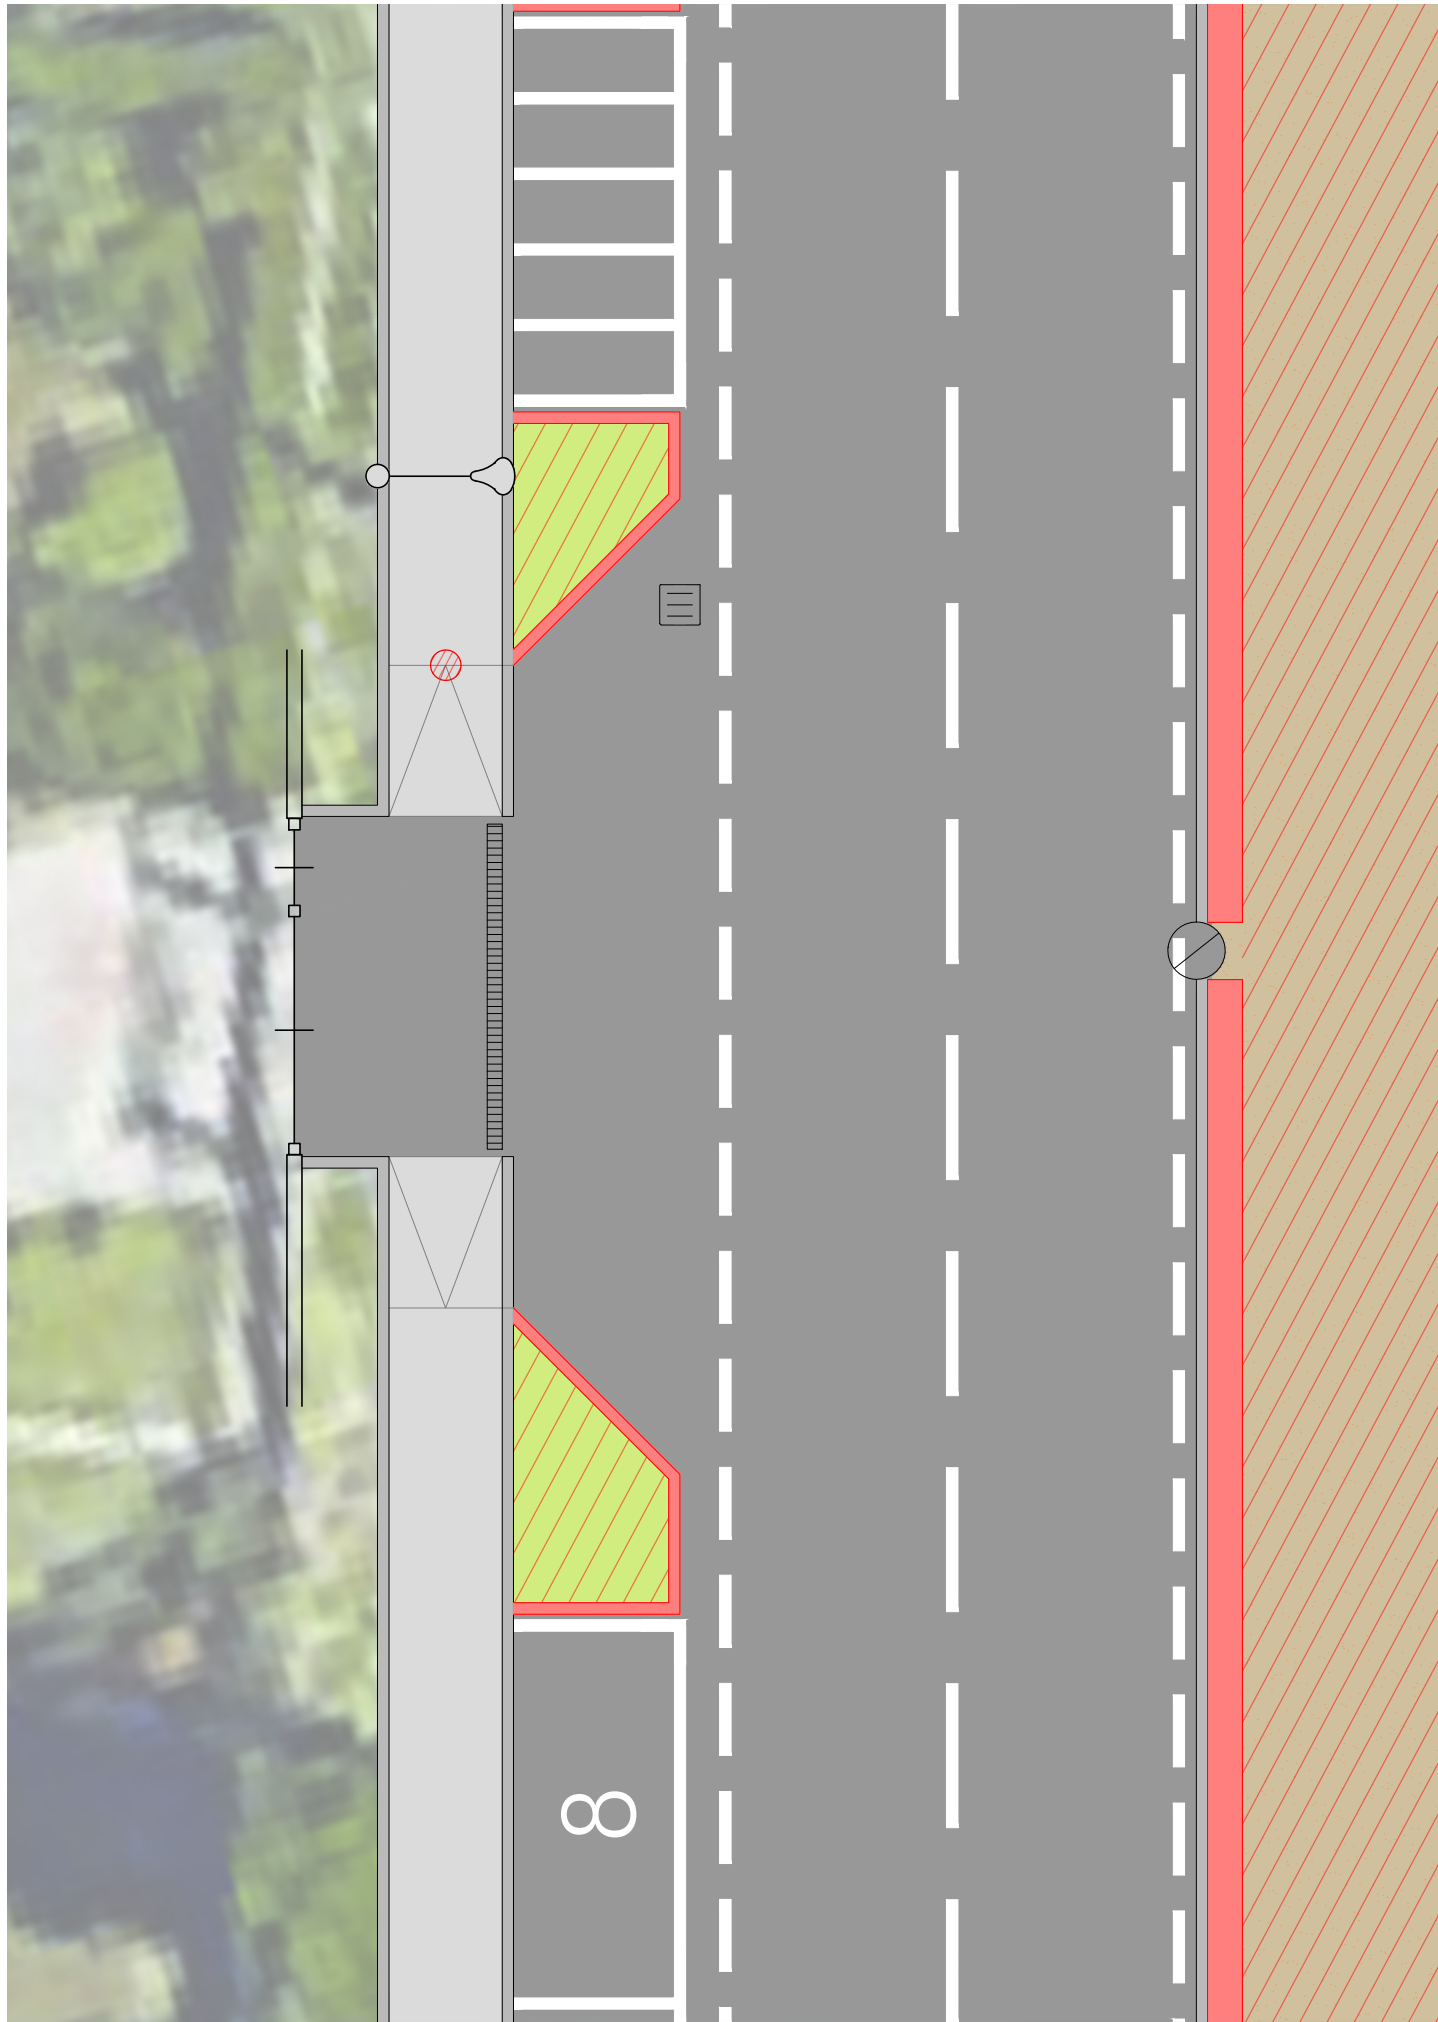

INGRESSO 6 - Numero civico 42
Scala 1:100



INGRESSO 7
Scala 1:100

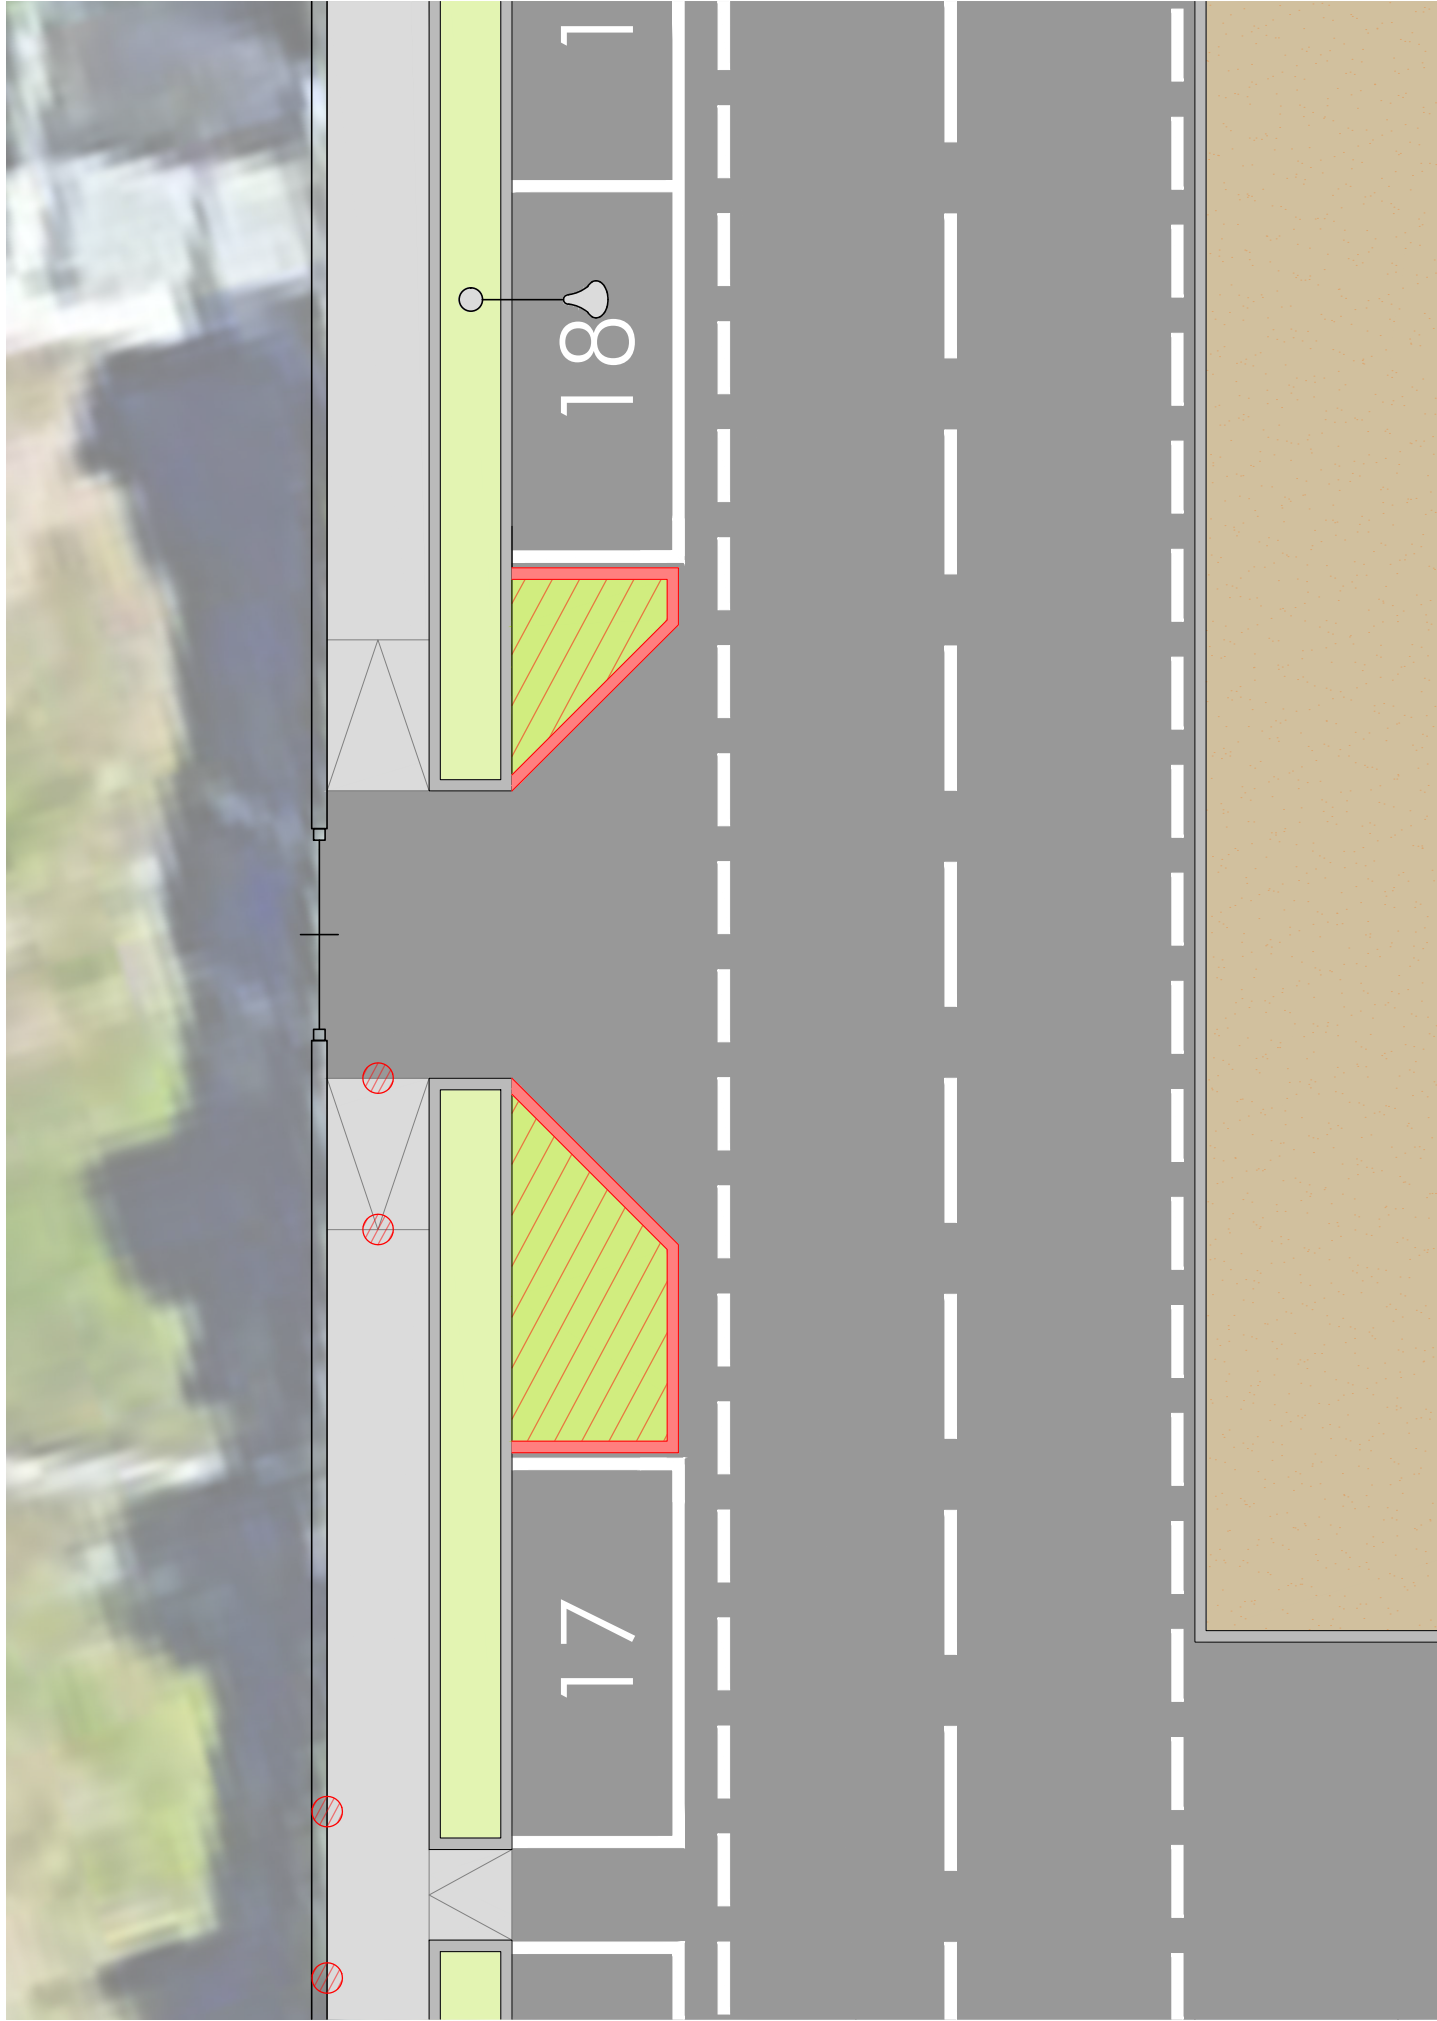


LEGENDA

- CADITOIA
- CHIUSINO QUADRATO
- CHIUSINO RETTANGOLARE
- CHIUSINO CIRCOLARE
- GRIGLIA
- PALO CAVI AEREI
- CARTELLLO STRADALE
- PALO LUCE
- FABBRICATO
- CORDOLO IN PIETRA
- RECINZIONE IN MURATURA
- RECINZIONE IN PALINE E RETE
- CIGLIO STRADA
- SEGNALETICA ORIZZONTALE
- MARCIAPIEDE
- SUPERFICIE ASFALTATA
- SUPERFICIE STERRATA
- AIUOLA

PROGETTO

- CORDOLO IN PIETRA
- CORDOLO IN CLS
- AIUOLA
- SISTEMAZIONE PUNTUALE MARCIAPIEDE DISSESTATO

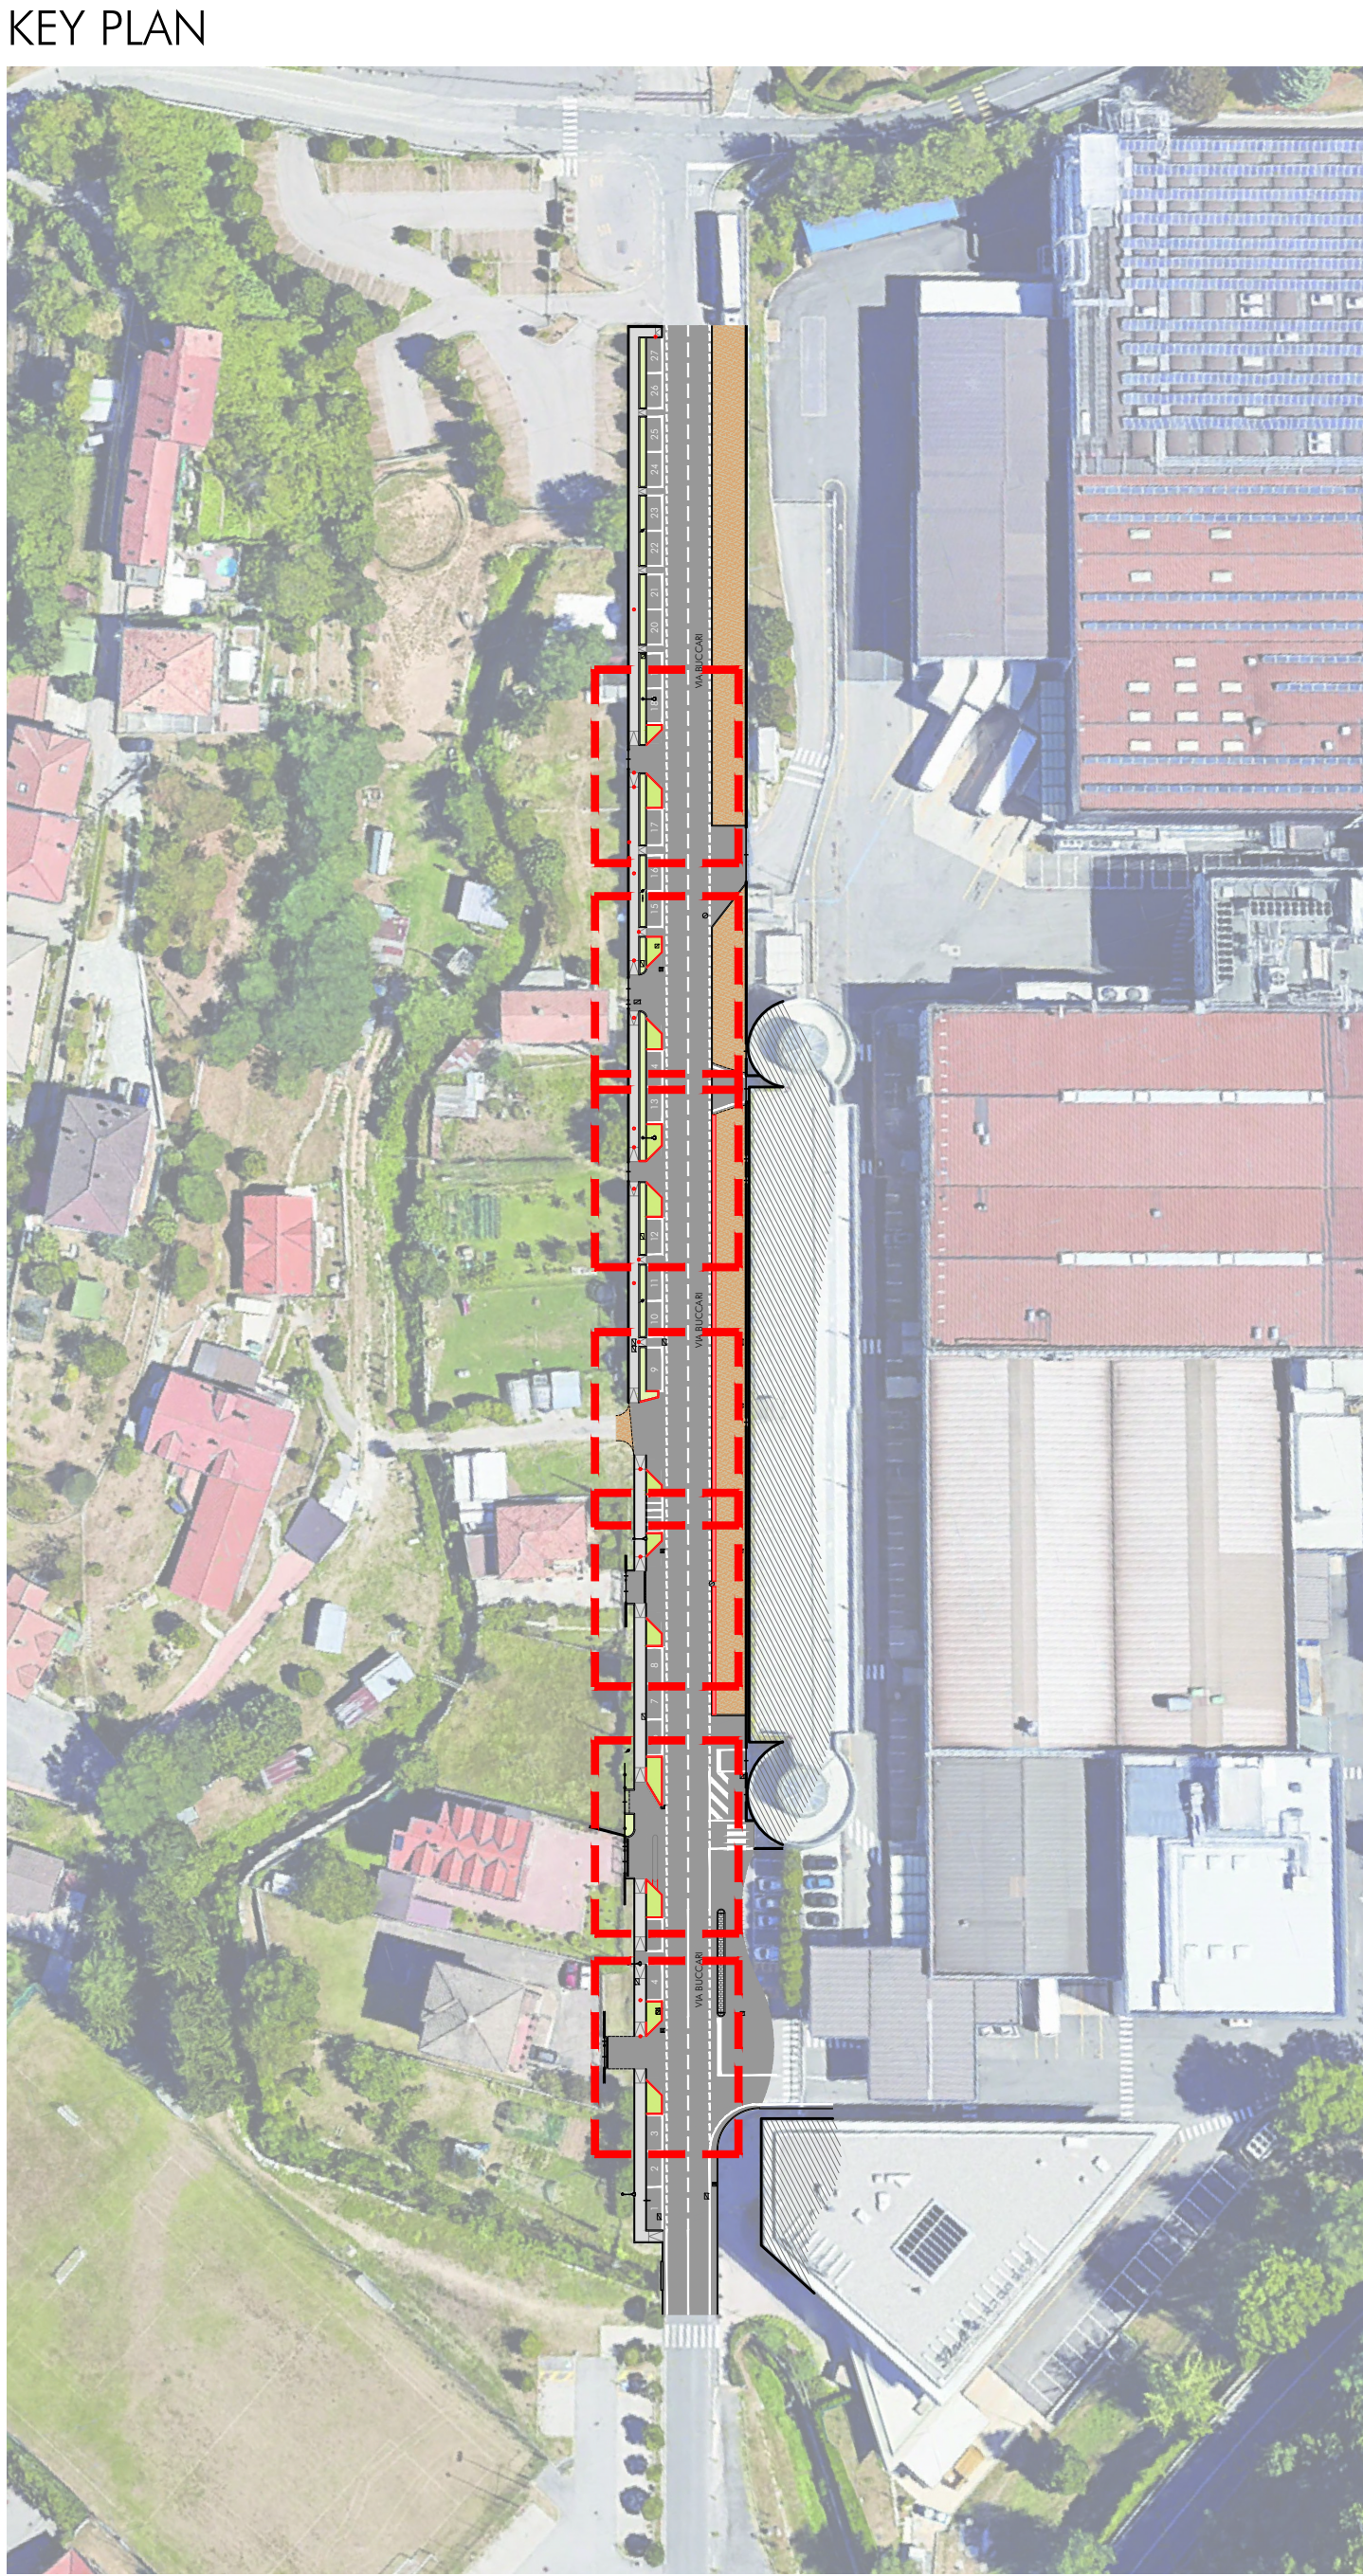

LINDT & SPRÜNGLI S.p.A. L.go Edoardo Bulgheroni, 1 - 21056 Induno Olona (VA)					
Oggetto INTERVENTI DI RIQUALIFICAZIONE DELLA VIA BUCCARI - INDUNO OLONA (VA)					
Progettista incaricato STUDIO ASSOCIATO INGEGNERIA ARCHITETTURA URBANISTICA ing. Alberto Mazzucchelli - arch. Roberto Pozzi - arch. Maurizio Mazzucchelli Via Europa, 54 - 21040 Morazzone Passaggio Duomo, 2 - 20123 Milano			 MPM ingegneria urbanistica architettura		
Progettisti Consulenti					
Categoria PROGETTO ARCHITETTONICO			Livello progettazione PROGETTO PRELIMINARE		
Elaborato PLANIMETRIA DI PROGETTO CONVENZIONE: allegato M			Codice elaborato PR 03		
Scala 1:100					
Rev.	Oggetto	Redatto	Verificato	Approv.	Data
00	Emissione progetto preliminare	EA	AM	AM	04.04.2025