




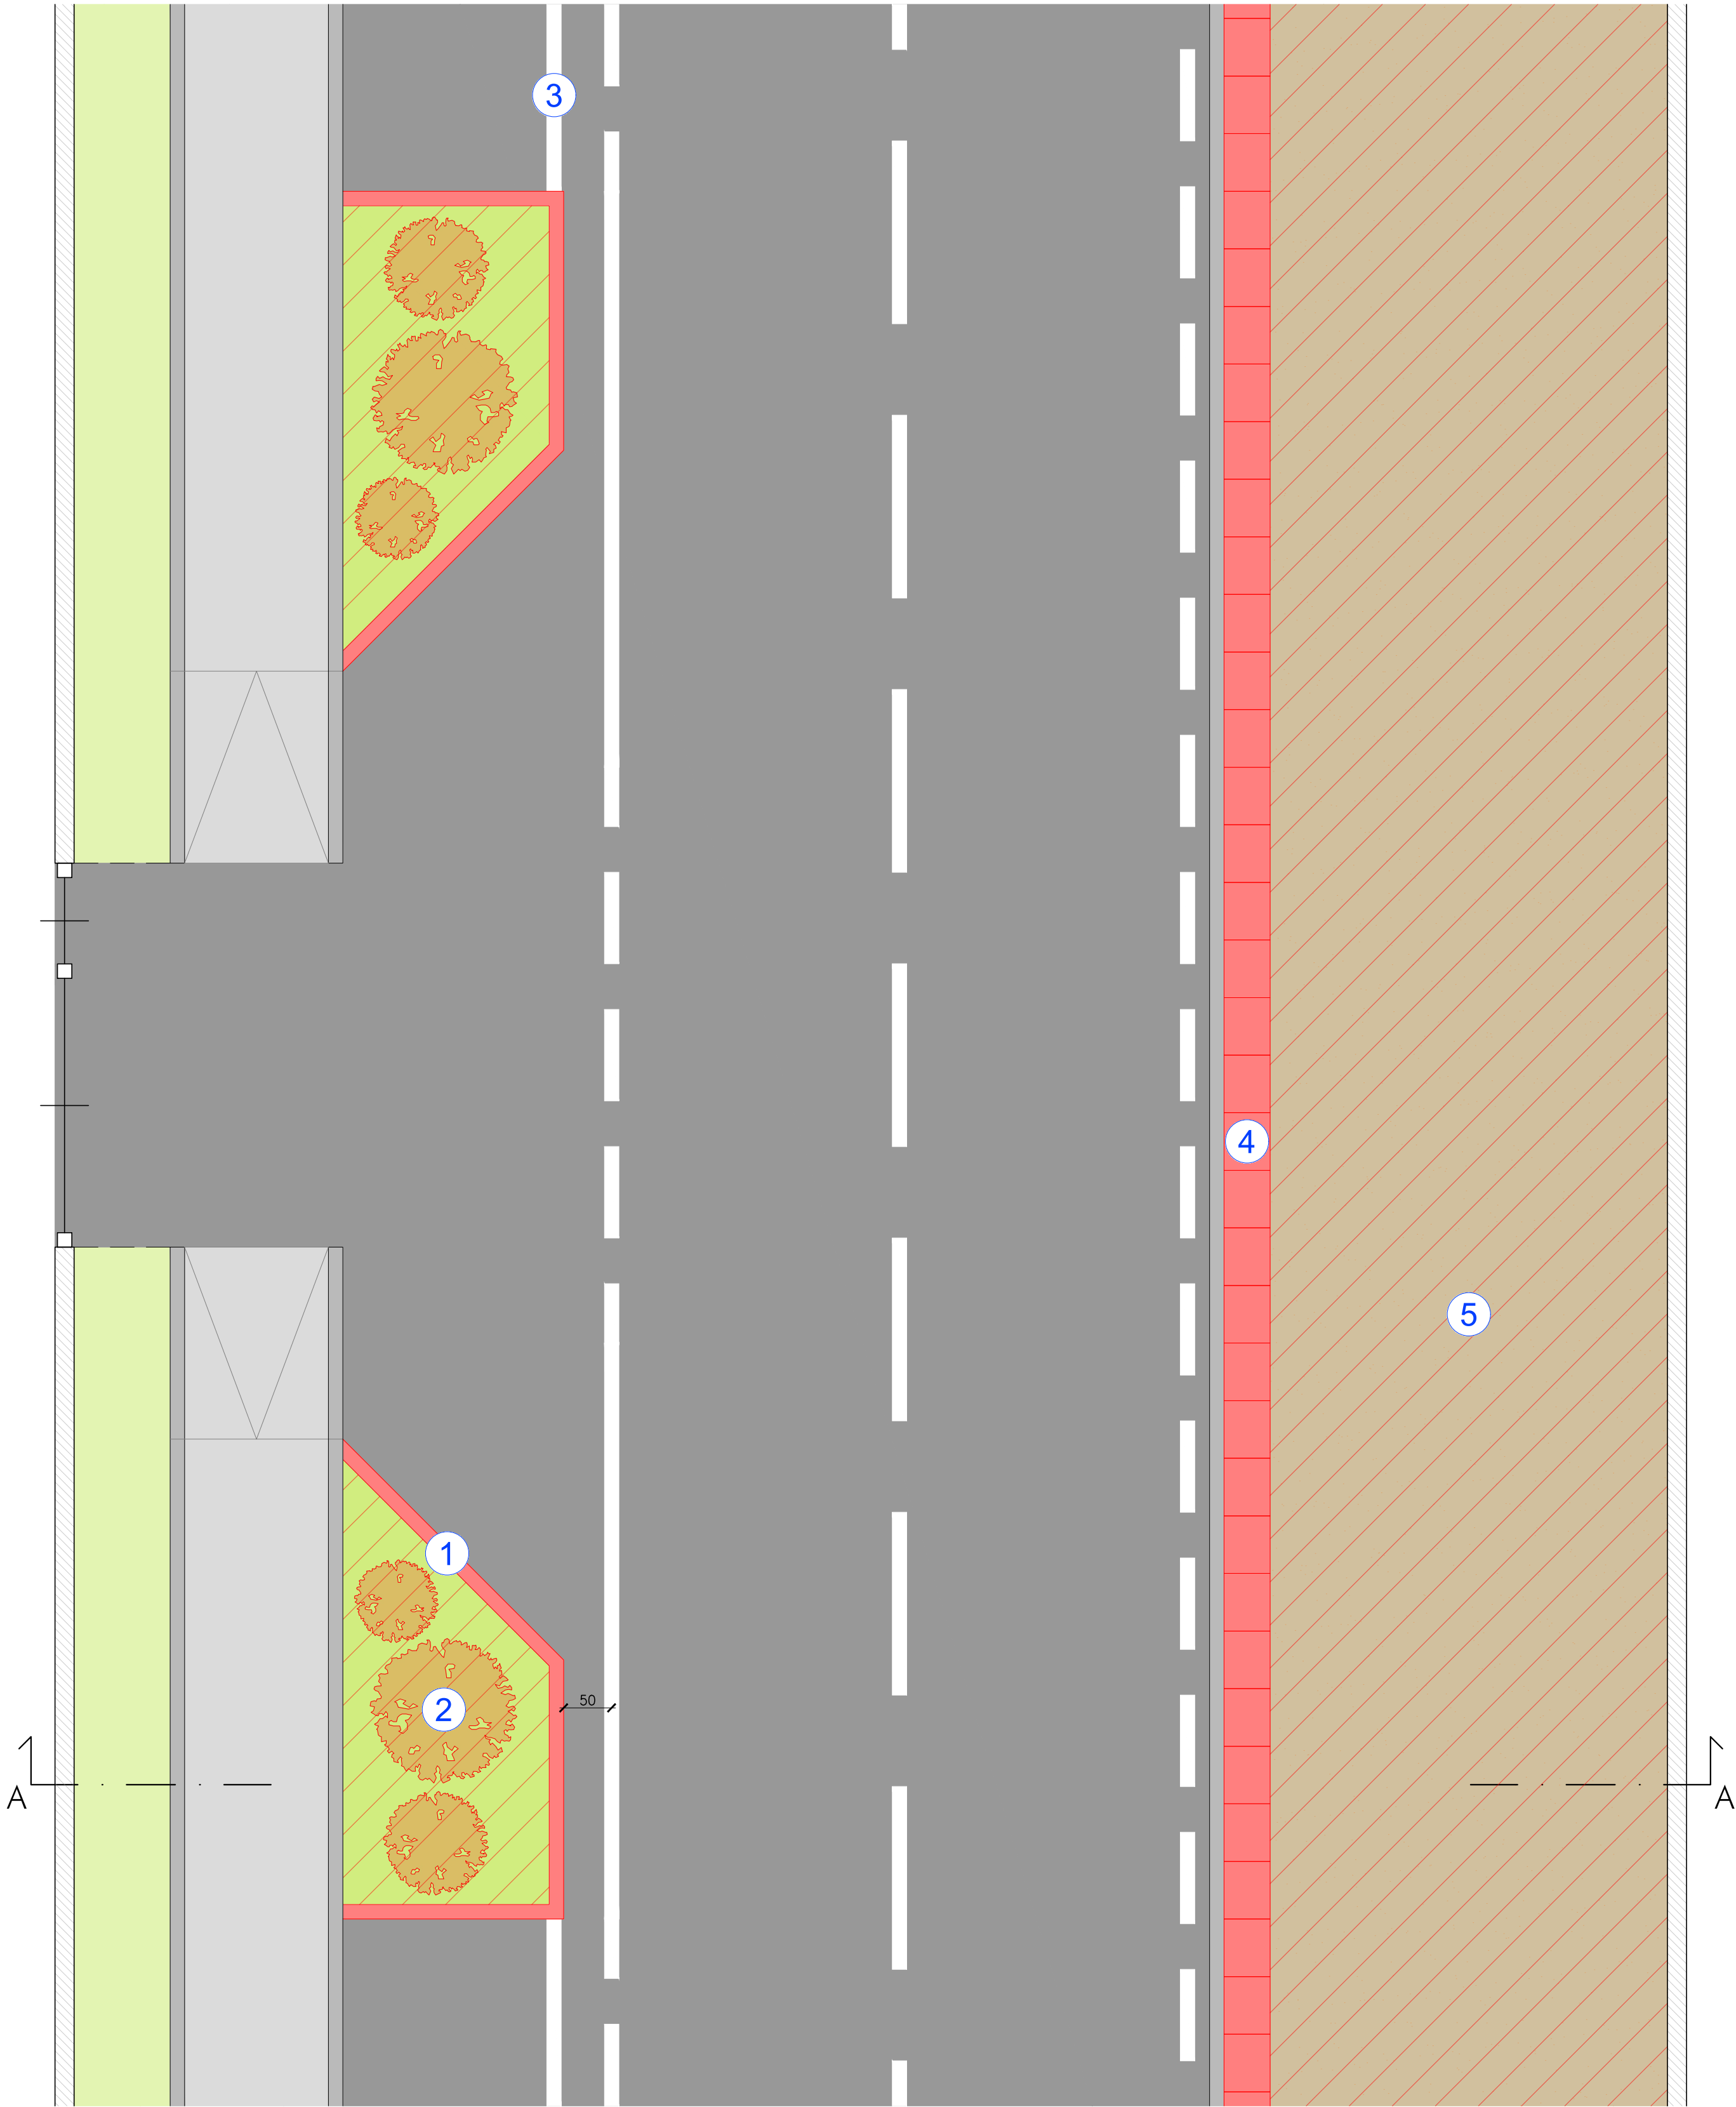


SEZIONE A-A
STATO DI PROGETTO
Scala 1:50

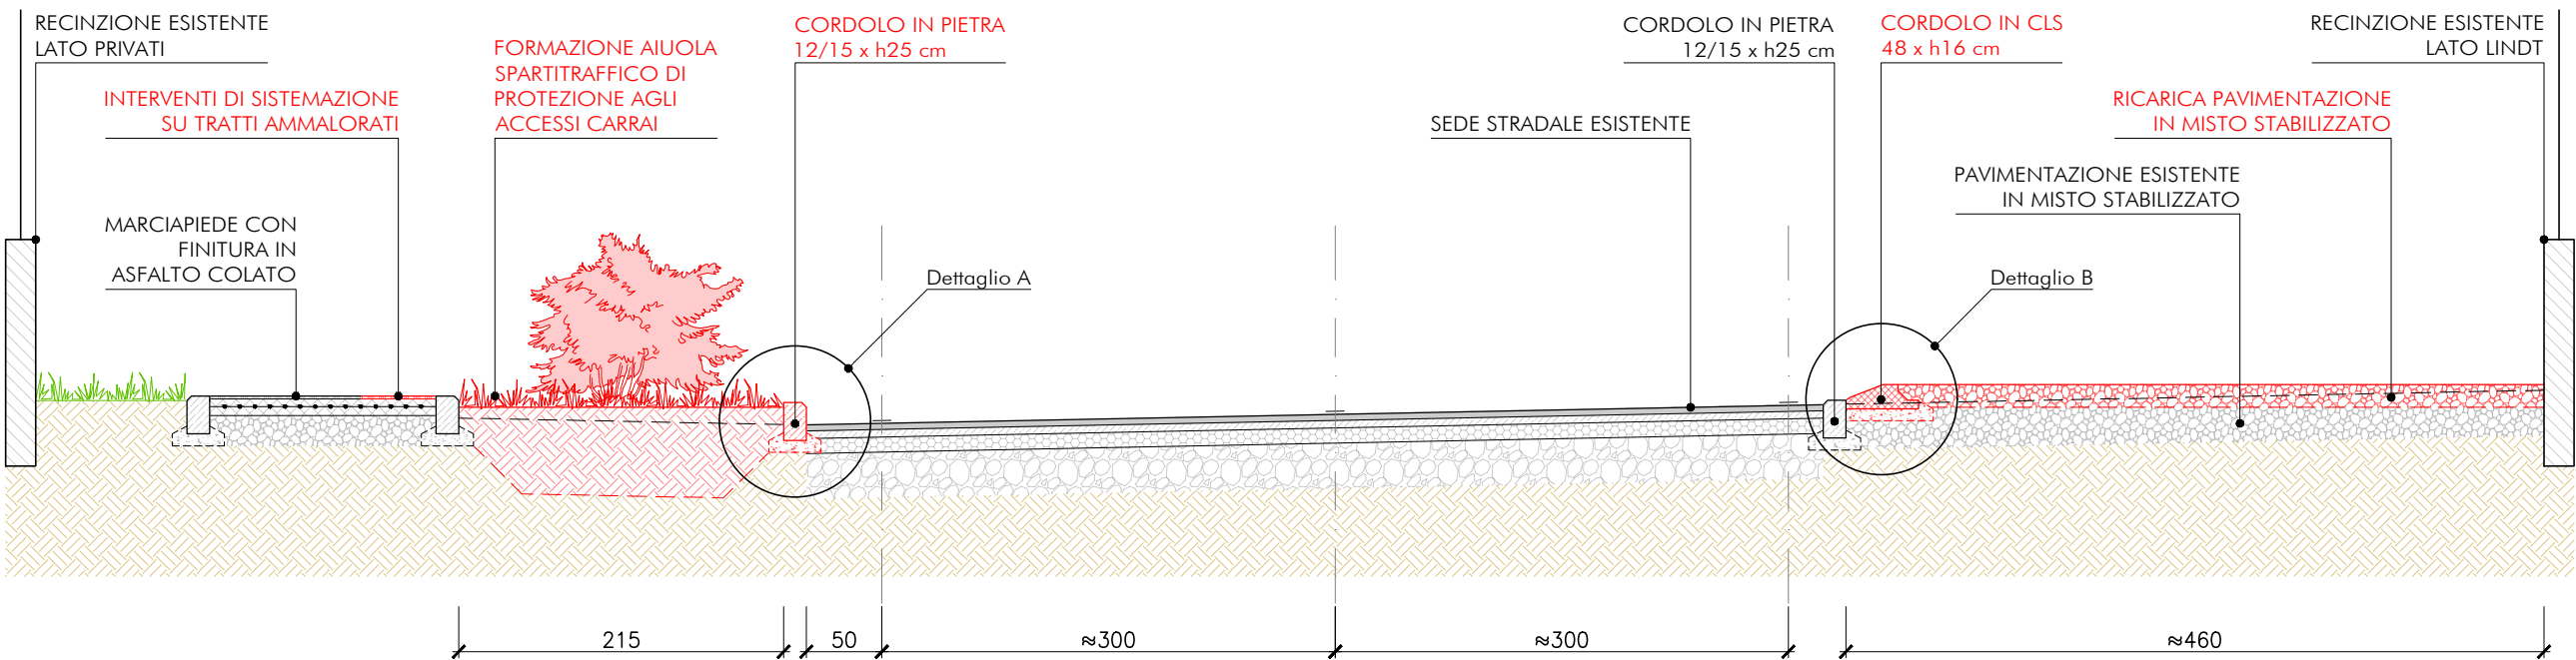

DETTAGLIO A
CORDOLO IN PIETRA
Scala 1:10

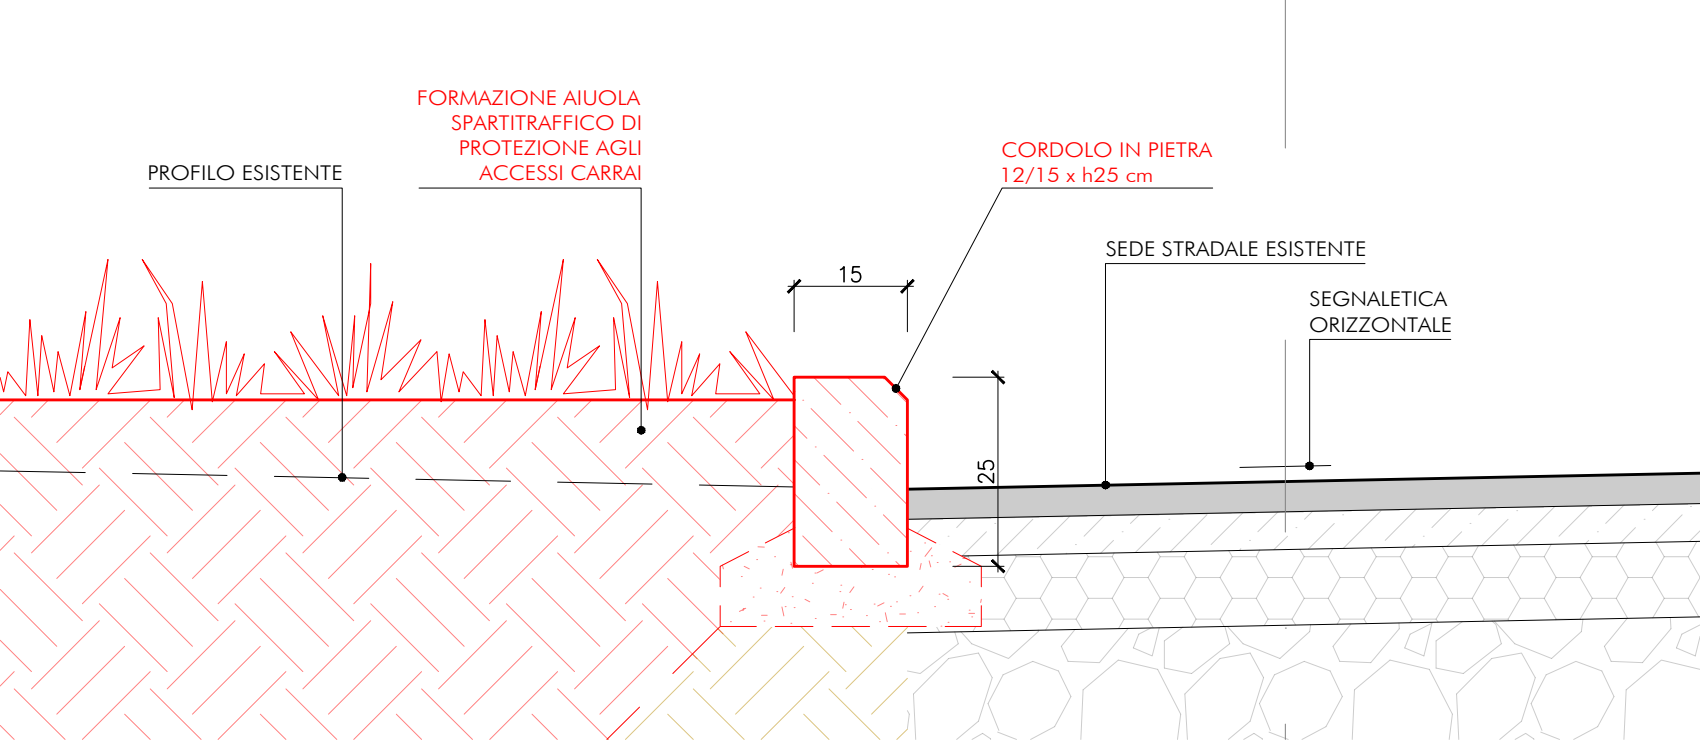

DETTAGLIO B
CORDOLO IN CLS
Scala 1:10

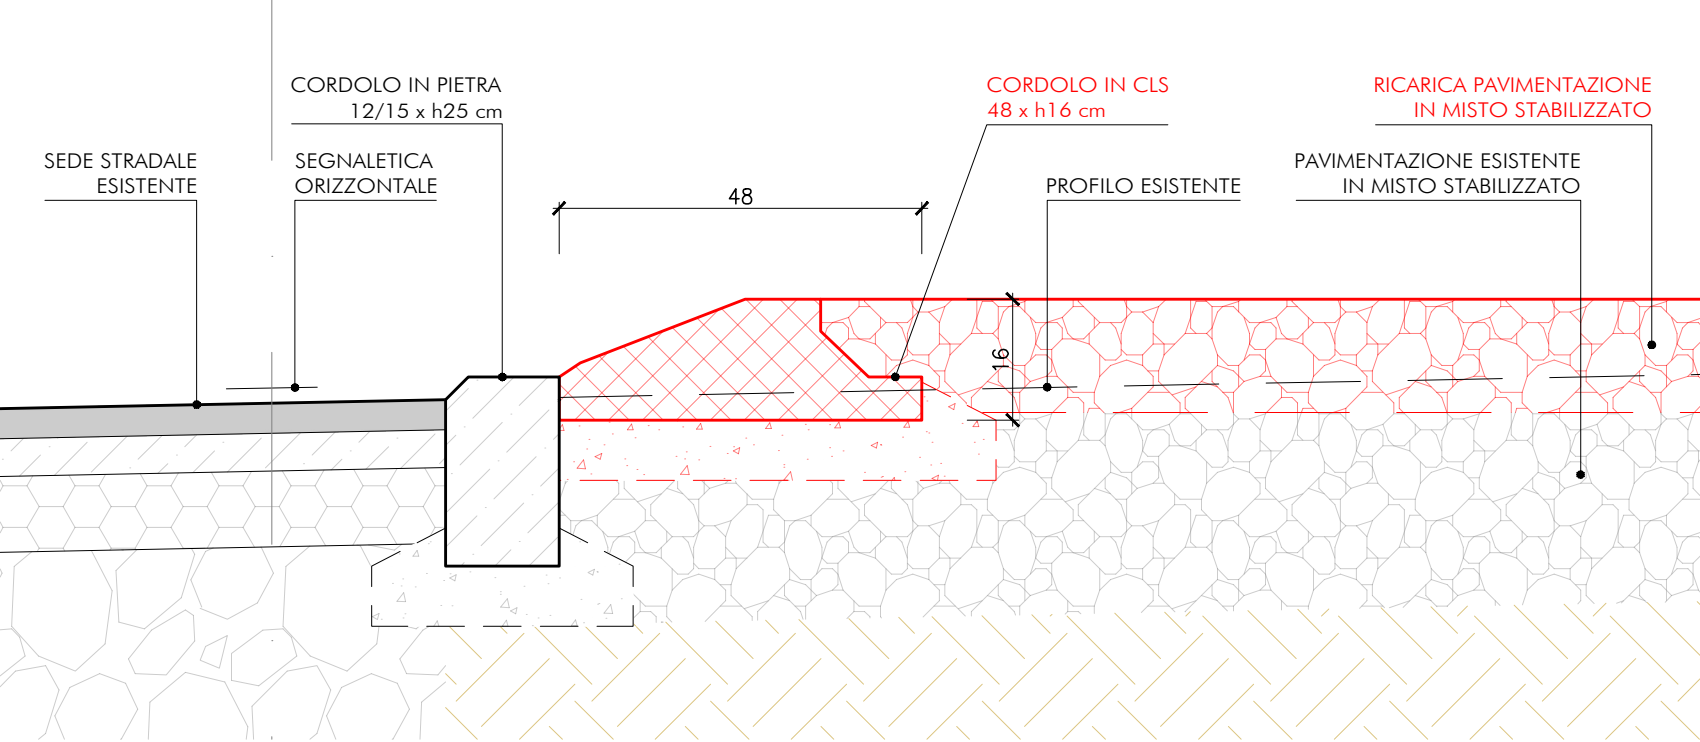

INTERVENTI

- 1 Fornitura e posa di nuovo cordolo in pietra per formazione aiuola
- 2 Formazione di aiuola a protezione dell'uscita dei veicoli dal passo carraio privato
- 3 Rifacimento della segnaletica dei nuovi stalli
- 4 Posa di nuova cordonatura (tipo sormontabile) come da specifica tecnica
- 5 Livellamento e riempimento ad intasamento dell'area di sosta antistante il muro di proprietà Lindt con spaccato di cava calcareo

LINDT & SPRÜNGLI S.p.A.

L.go Edoardo Bulgheroni, 1 - 21056 Induno Olona (VA)

Oggetto

INTERVENTI DI RIQUALIFICAZIONE DELLA VIA BUCCARI - INDUNO OLONA (VA)

Progettista incaricato

STUDIO ASSOCIATO INGEGNERIA ARCHITETTURA URBANISTICA
ing. Alberto Mazzucchelli - arch. Roberto Pozzi - arch. Maurizio Mazzucchelli
Via Europa, 54 - 21040 Morazzone Passaggio Duomo, 2 - 20123 Milano



Progettisti Consulenti

Categoria

PROGETTO ARCHITETTONICO

Elaborato

SEZIONI TIPO E DETTAGLI CONVENZIONE: allegato M

Rev.

Oggetto

00 Emissione progetto preliminare

Livello progettazione

PROGETTO PRELIMINARE

Codice elaborato

PR 04

Scala **1:10 - 1:50**

Redatto

Verificato

Approv.

Data

EA

AM

AM

04.04.2025