


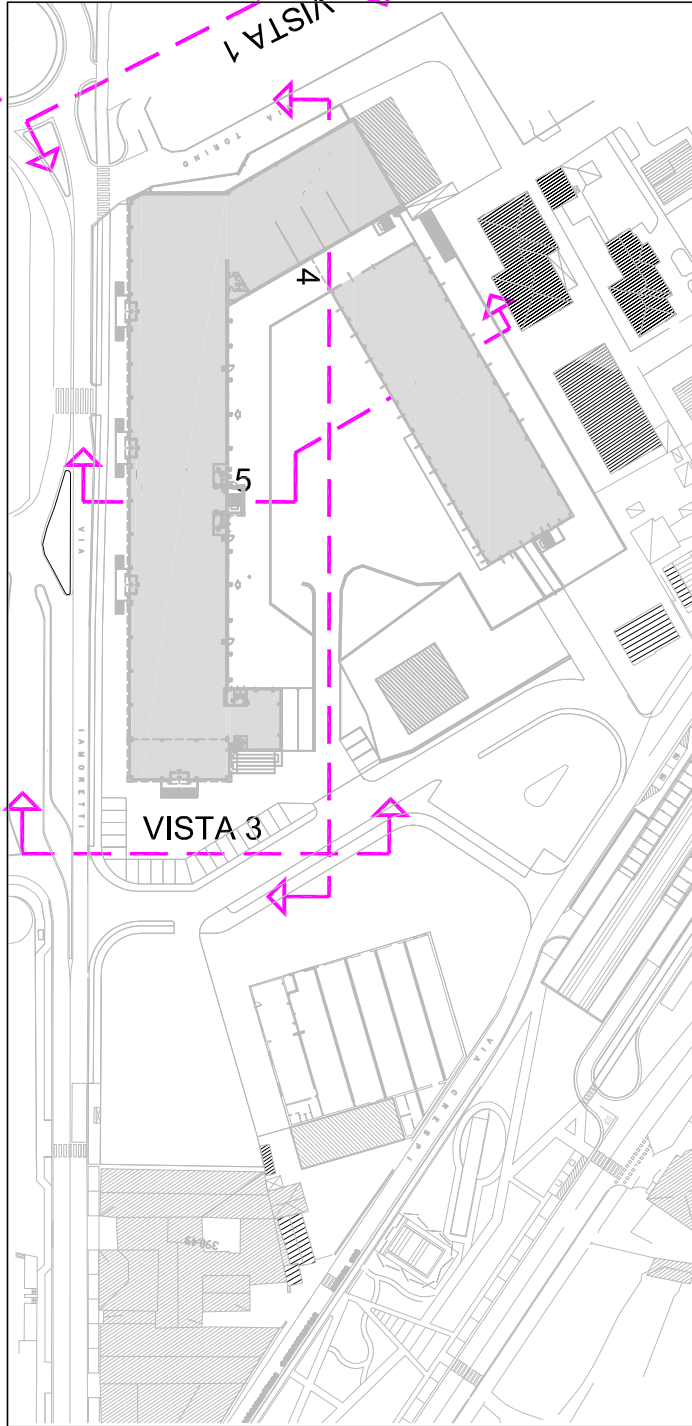
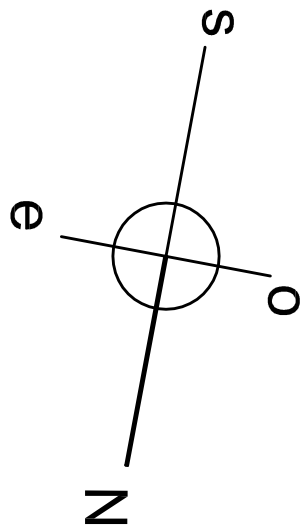


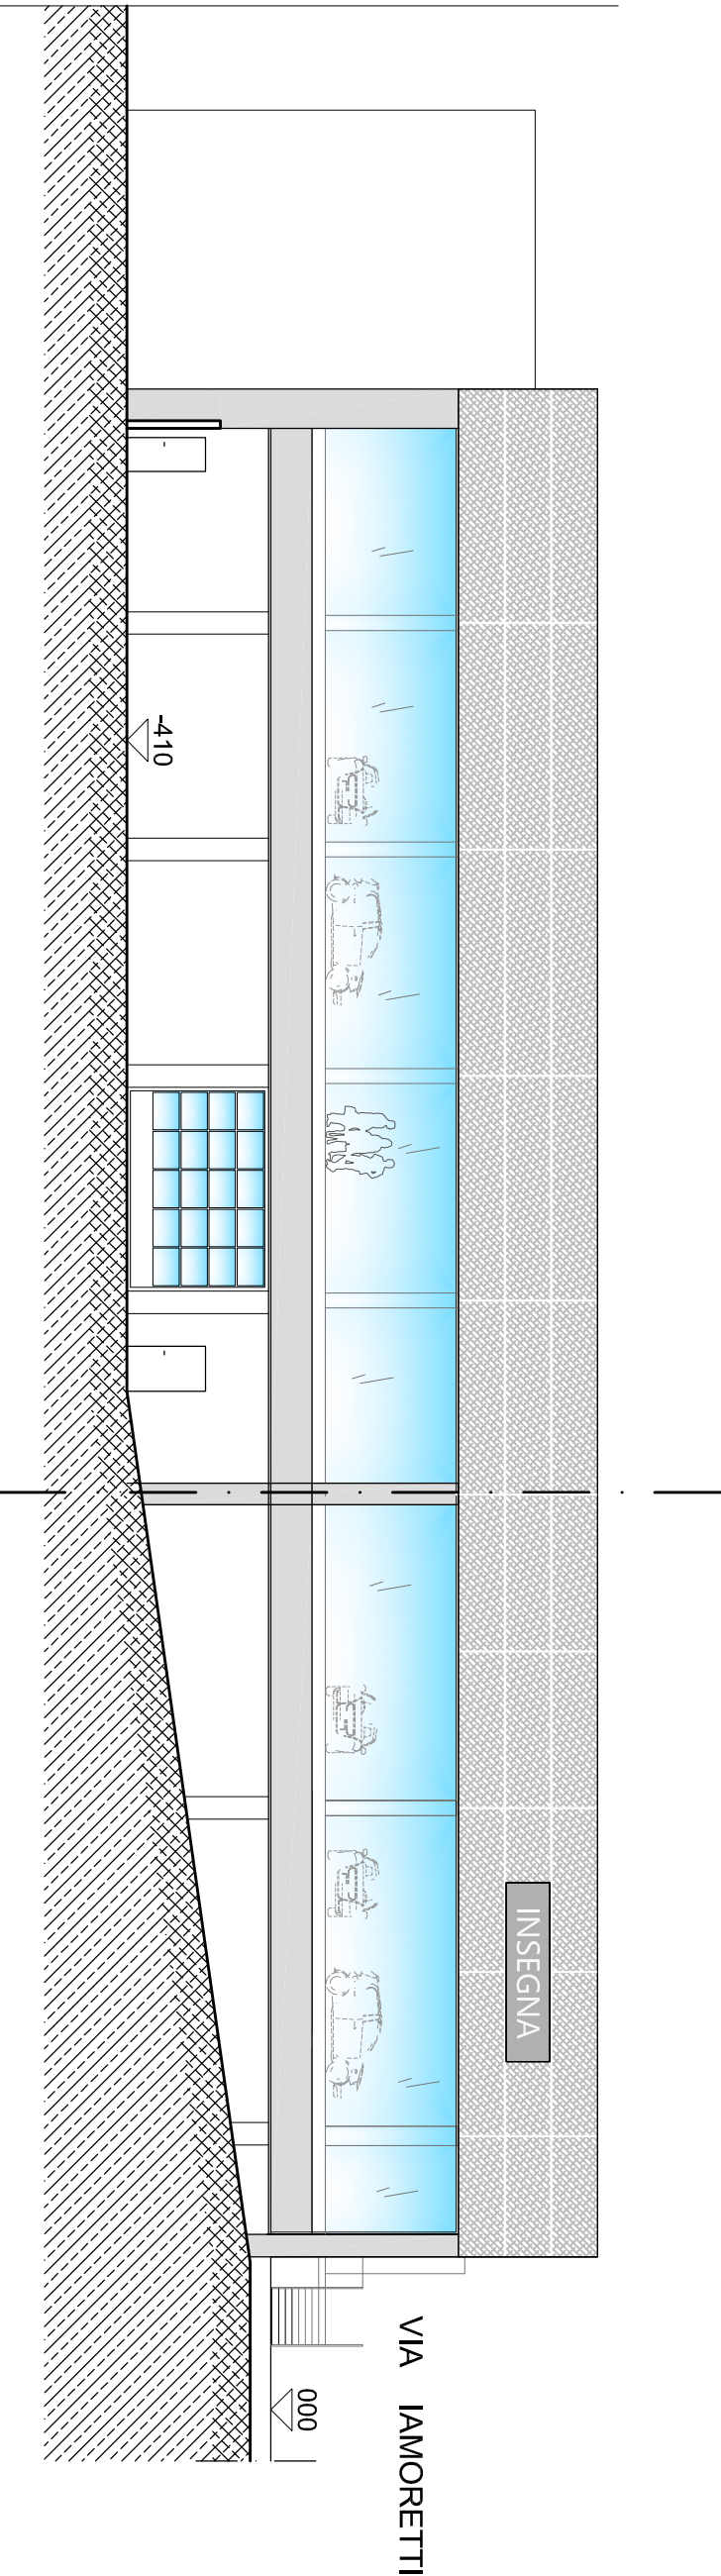

VISTA 1 - PROSPETTO SUD SU VIA TORINO


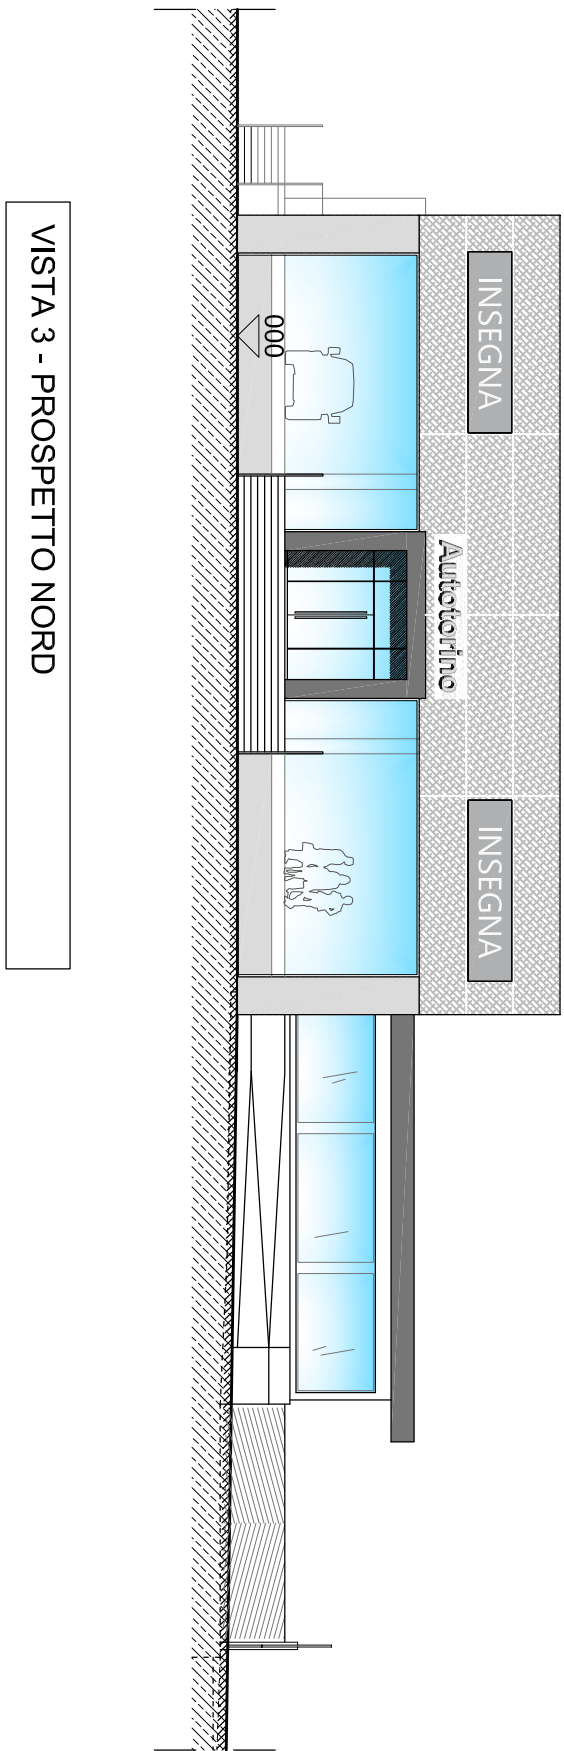


VISTA 2 - PROSPETTO EST SU VIA IAMORETTI

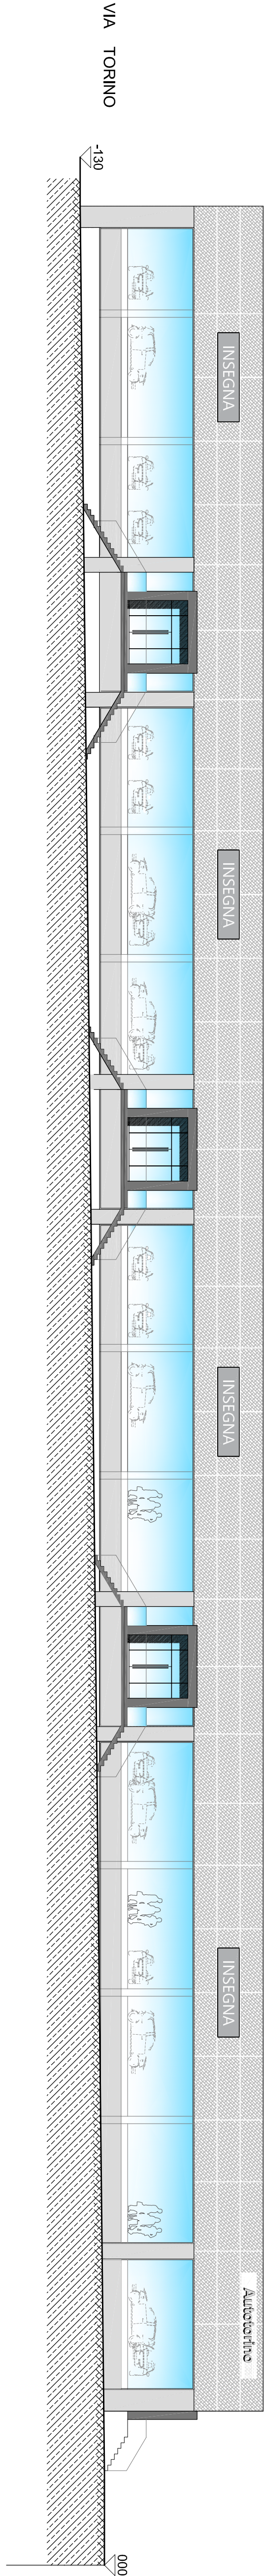

VISTA 3 - PROSPETTO NORD

VISTA 5 - SEZIONE TRASVERSALE A-A

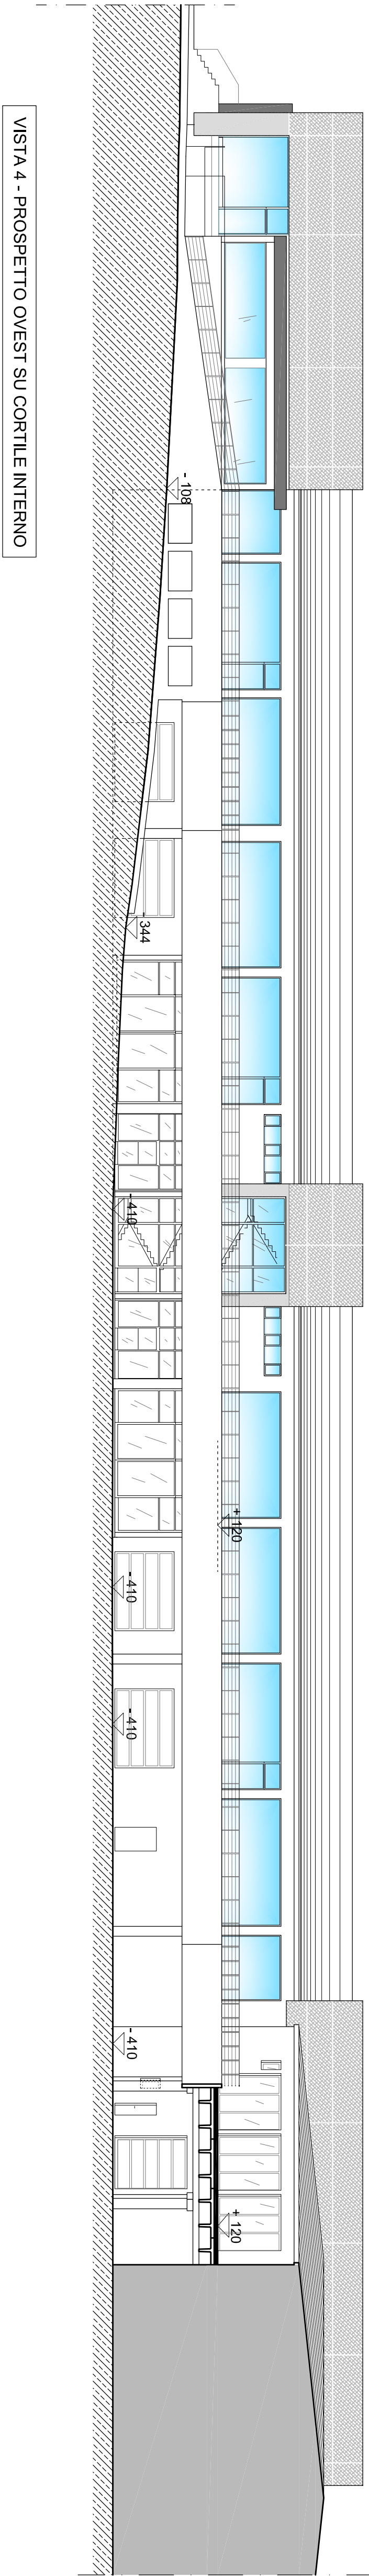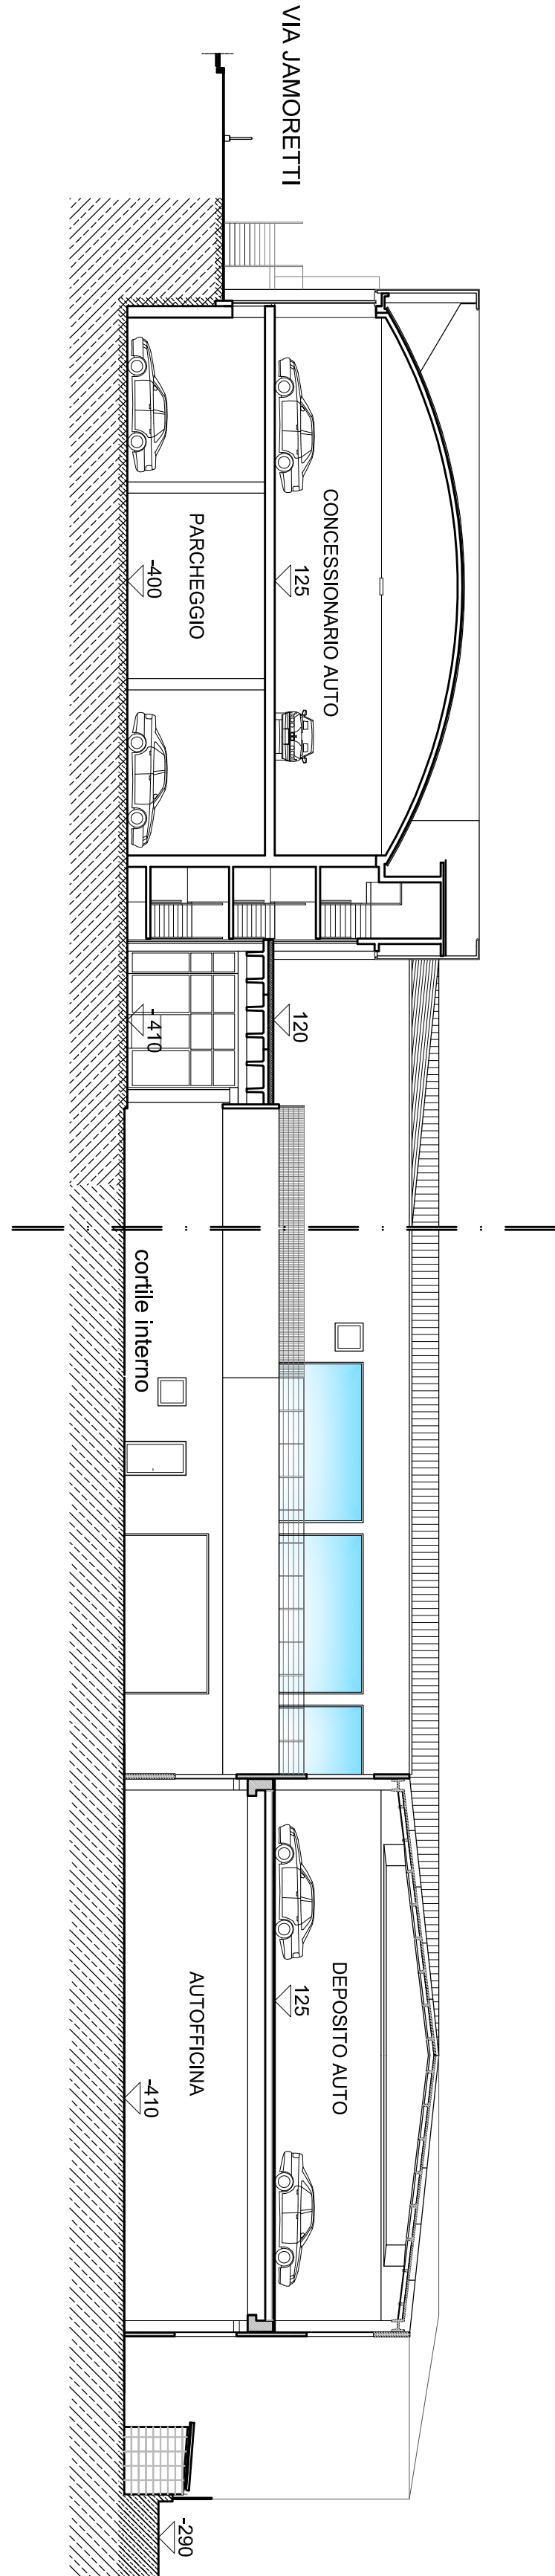

VISTA 4 - PROSPETTO OVEST SU CORTILE INTERNO

CONCESSIONARIO AUTO:
SEZIONE E PROSPETTI - RAP 1:200

COMMITTEE

AUTOTRONO SPA
VIA ANSPERTO DA BASSANO 7
20123 MILANO

PROGETTISTA

DR. ARCH. ANDREA MORANDI
C.F. MORANDI 61025 BUSTO ARSIZIO (VA)
P.IVA 10545010125

STUDIO ARCHITETTURA A. MORANDI

VIA MAZZINI 5 - BUSTO ARSIZIO (VA) - TEL. 335 8041697 - mail: studio.morandi@gmail.com