


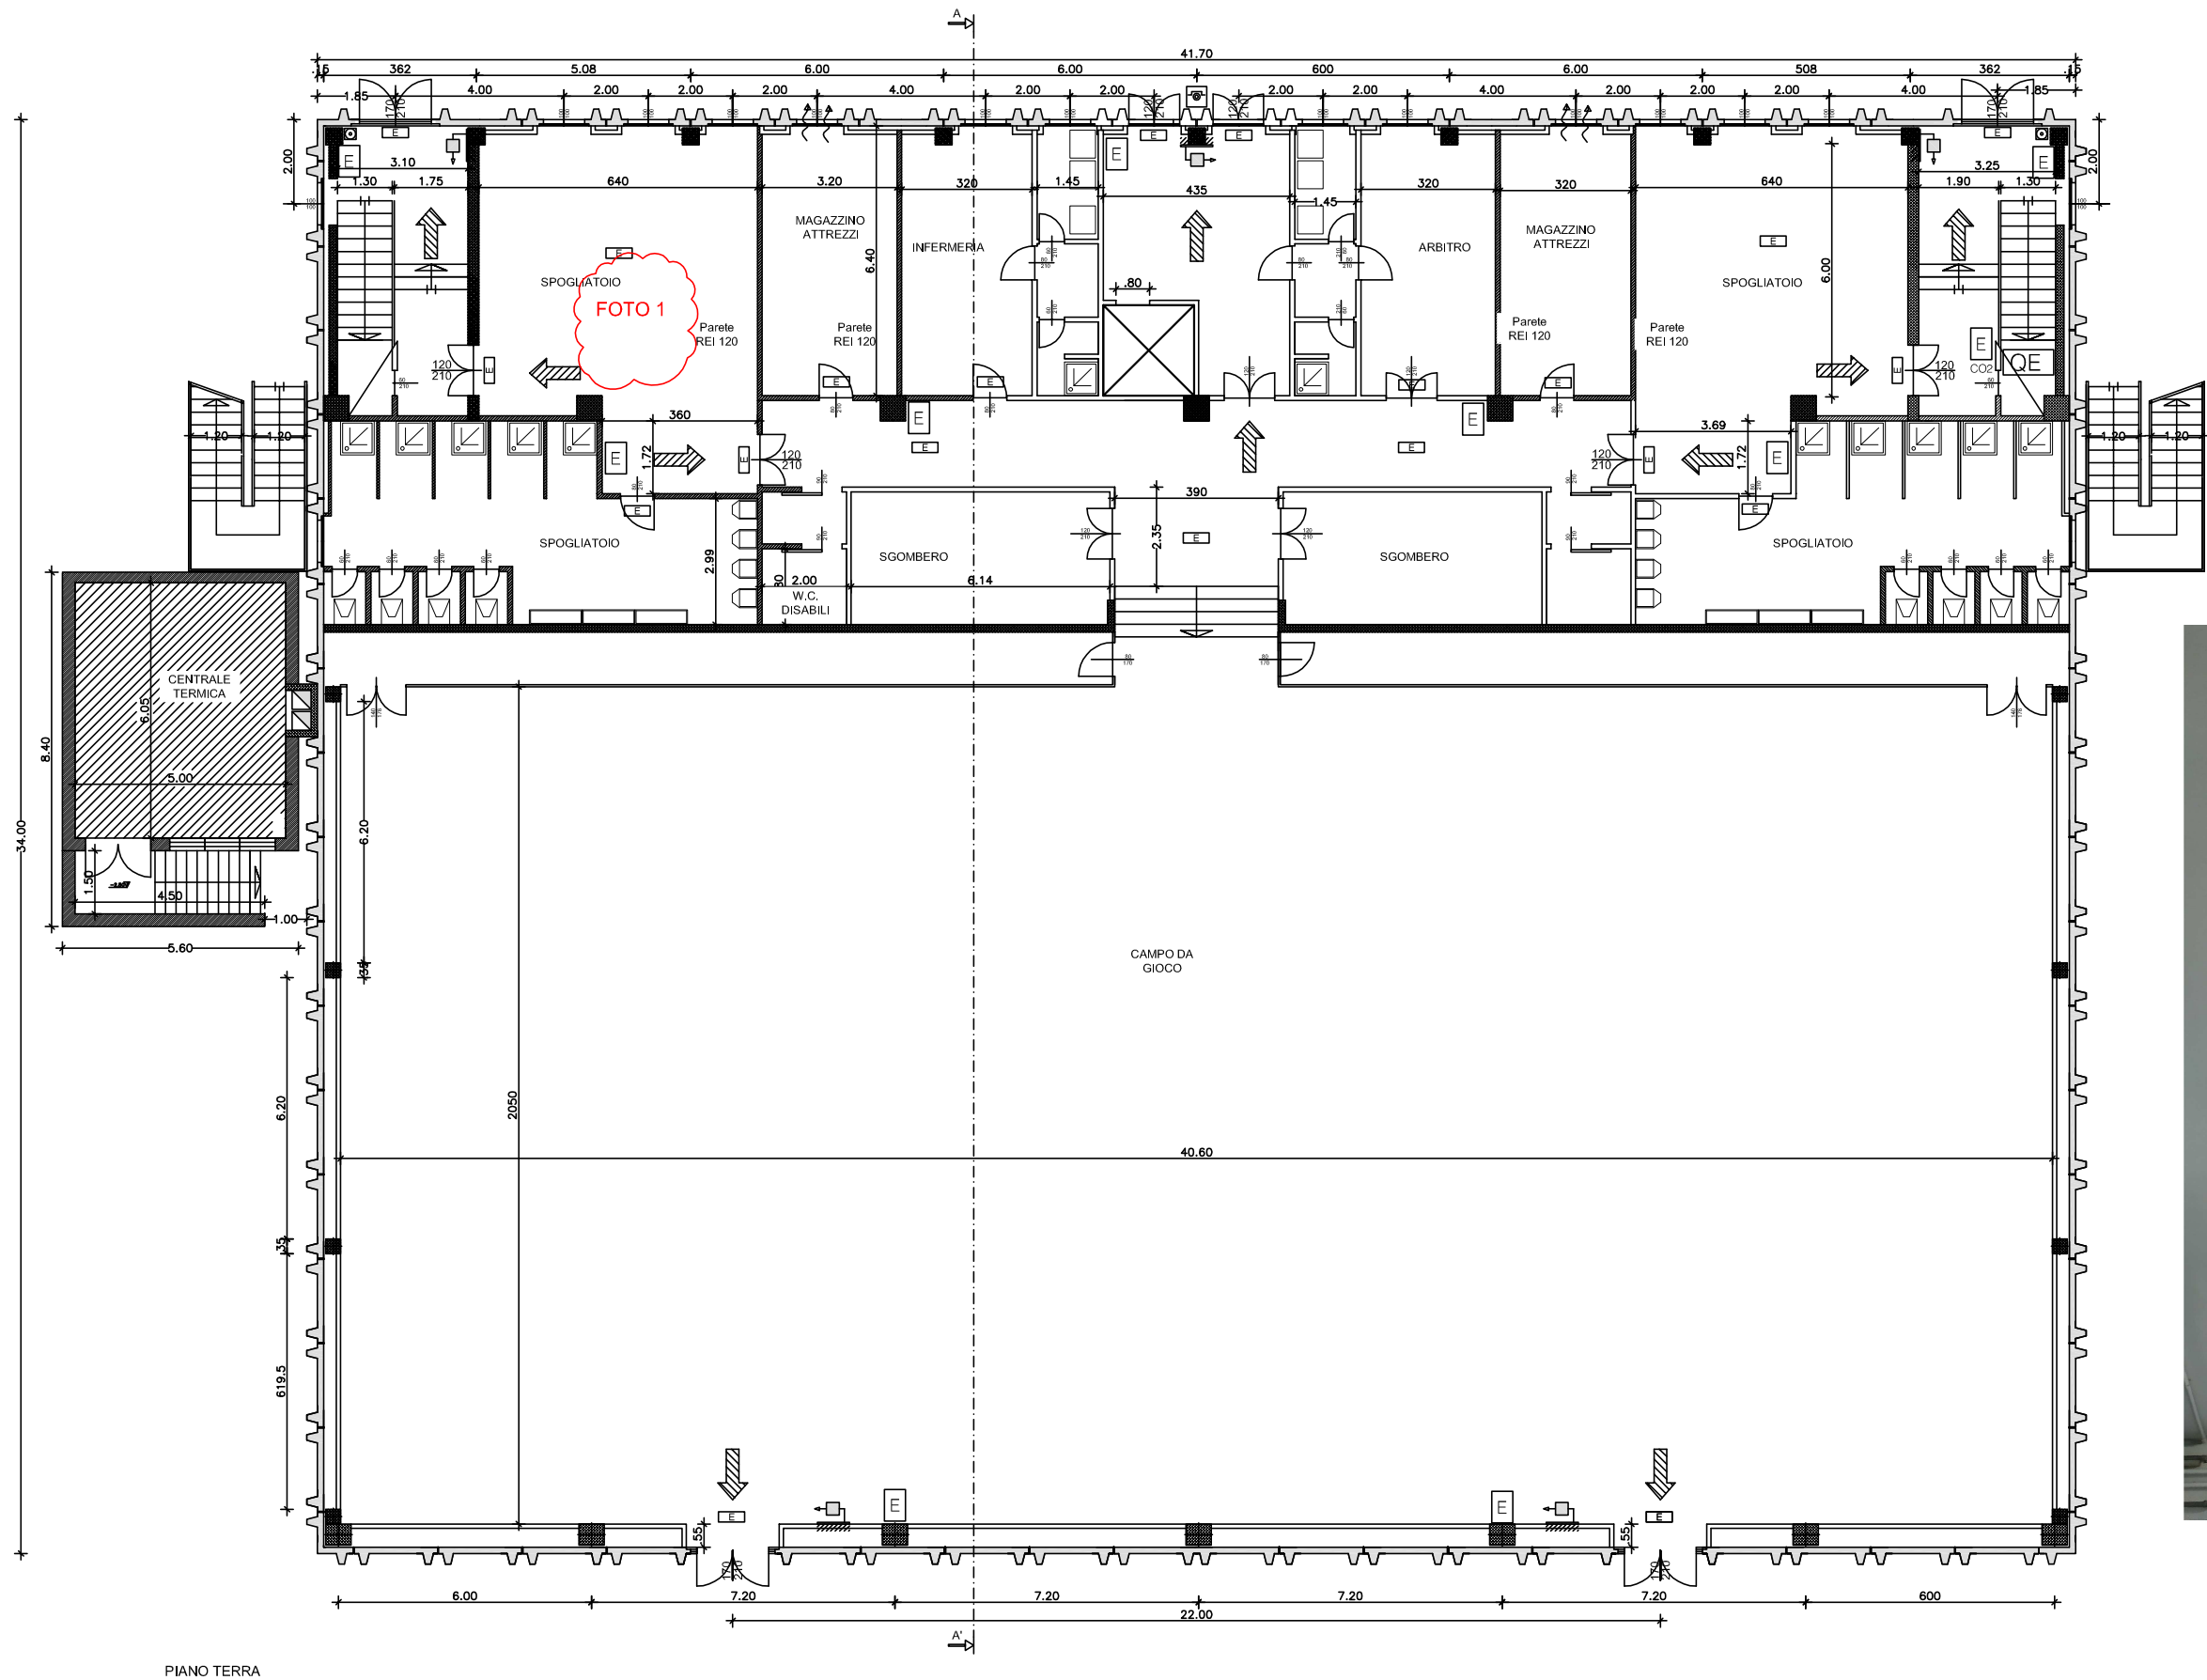


FOTO 1



REV	DATA	DESCRIZIONE

Progettista:

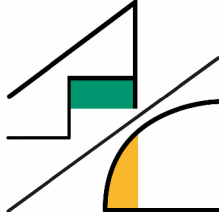

STUDIO TECNICO
AMBROSETTI
E COLOMBO

Ing. Giuseppe Ambrosetti
Ing. Clara Ambrosetti
Geom. Claudio Colombo
via Robbioni N.17 Varese
tel./fax 0332/28.51.85
e-mail: sambroec@working.it
claramarie.ambrosetti@ingpec.eu
sito: www.sambroec.it
C.F./P.IVA 01881070120



Committente:



**Comune di
INDUNO OLONA**
Provincia di Varese
Via G.P. Porro n.35 – 21056
TEL 0332/273111

PROGETTO DEFINITIVO/ESECUTIVO

Risanamento conservativo dell'intradosso delle solette per sfondellamento della palestra "L. Ganna" sita in via Croci 21.

VISTE FOTOGRAFICHE

Tavola n. **14**

Dicembre 2020

CC : C.A. TEC : M.C.	codice elaborato: IN08237 Pianta e Partic Rev 0 nome file stampa: L2610 Palestra.ctb	estensione file: dwg estensione file stampa: ctb	SW: Autocad 2018	Codice Progetto: L2610
-------------------------	---	---	------------------	------------------------