



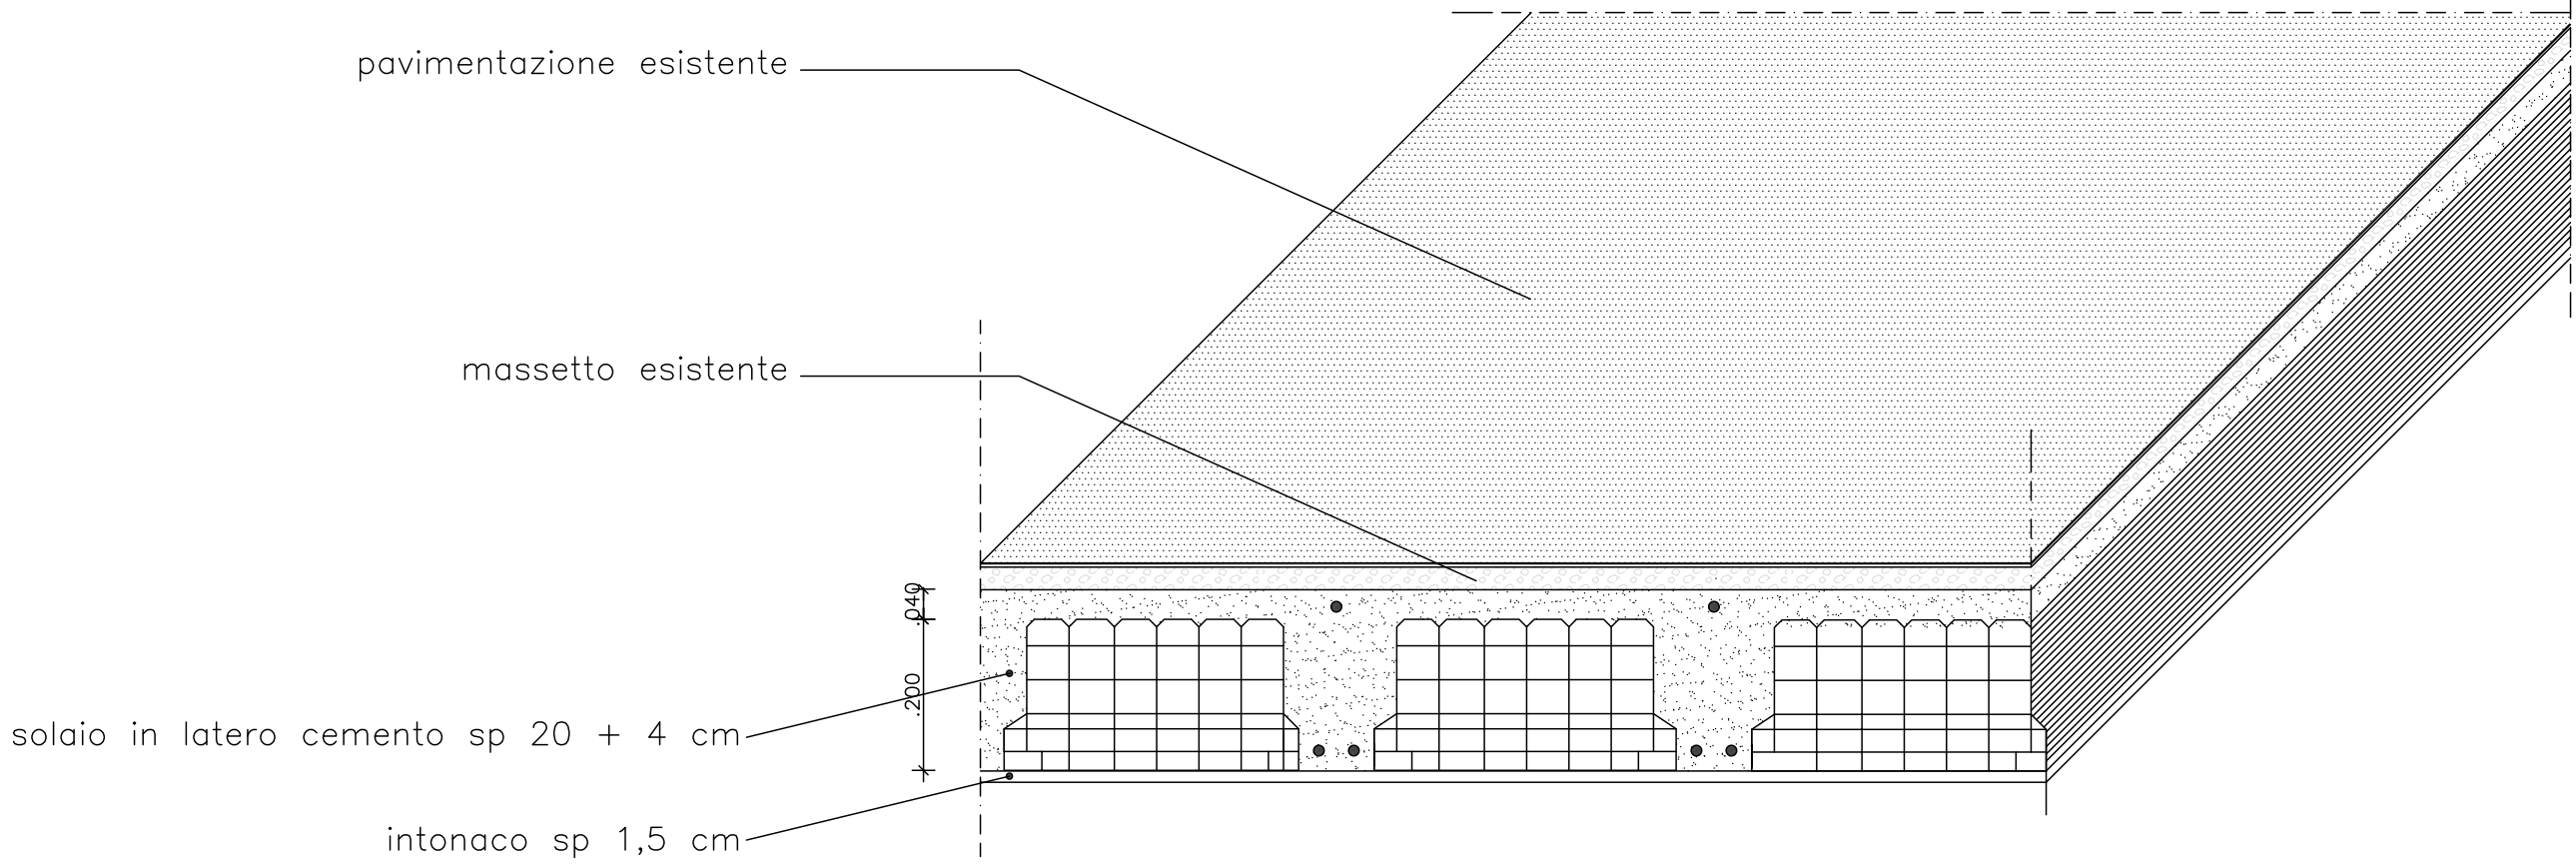



STATO DI FATTO



Nuova pavimentazione in PVC antisdrucciolo R10 presso-calandrata multistrato, spessore 2 mm ed un peso 2.500 gr/mq, strato di usura spessore 1,15 mm con chip in PVC colorati di diversi formati e incrostazioni di particelle di carburo di silicio che ne migliorano il grip, con sotto strato in PVC compatto, rinforzato con una griglia in fibra di vetro.

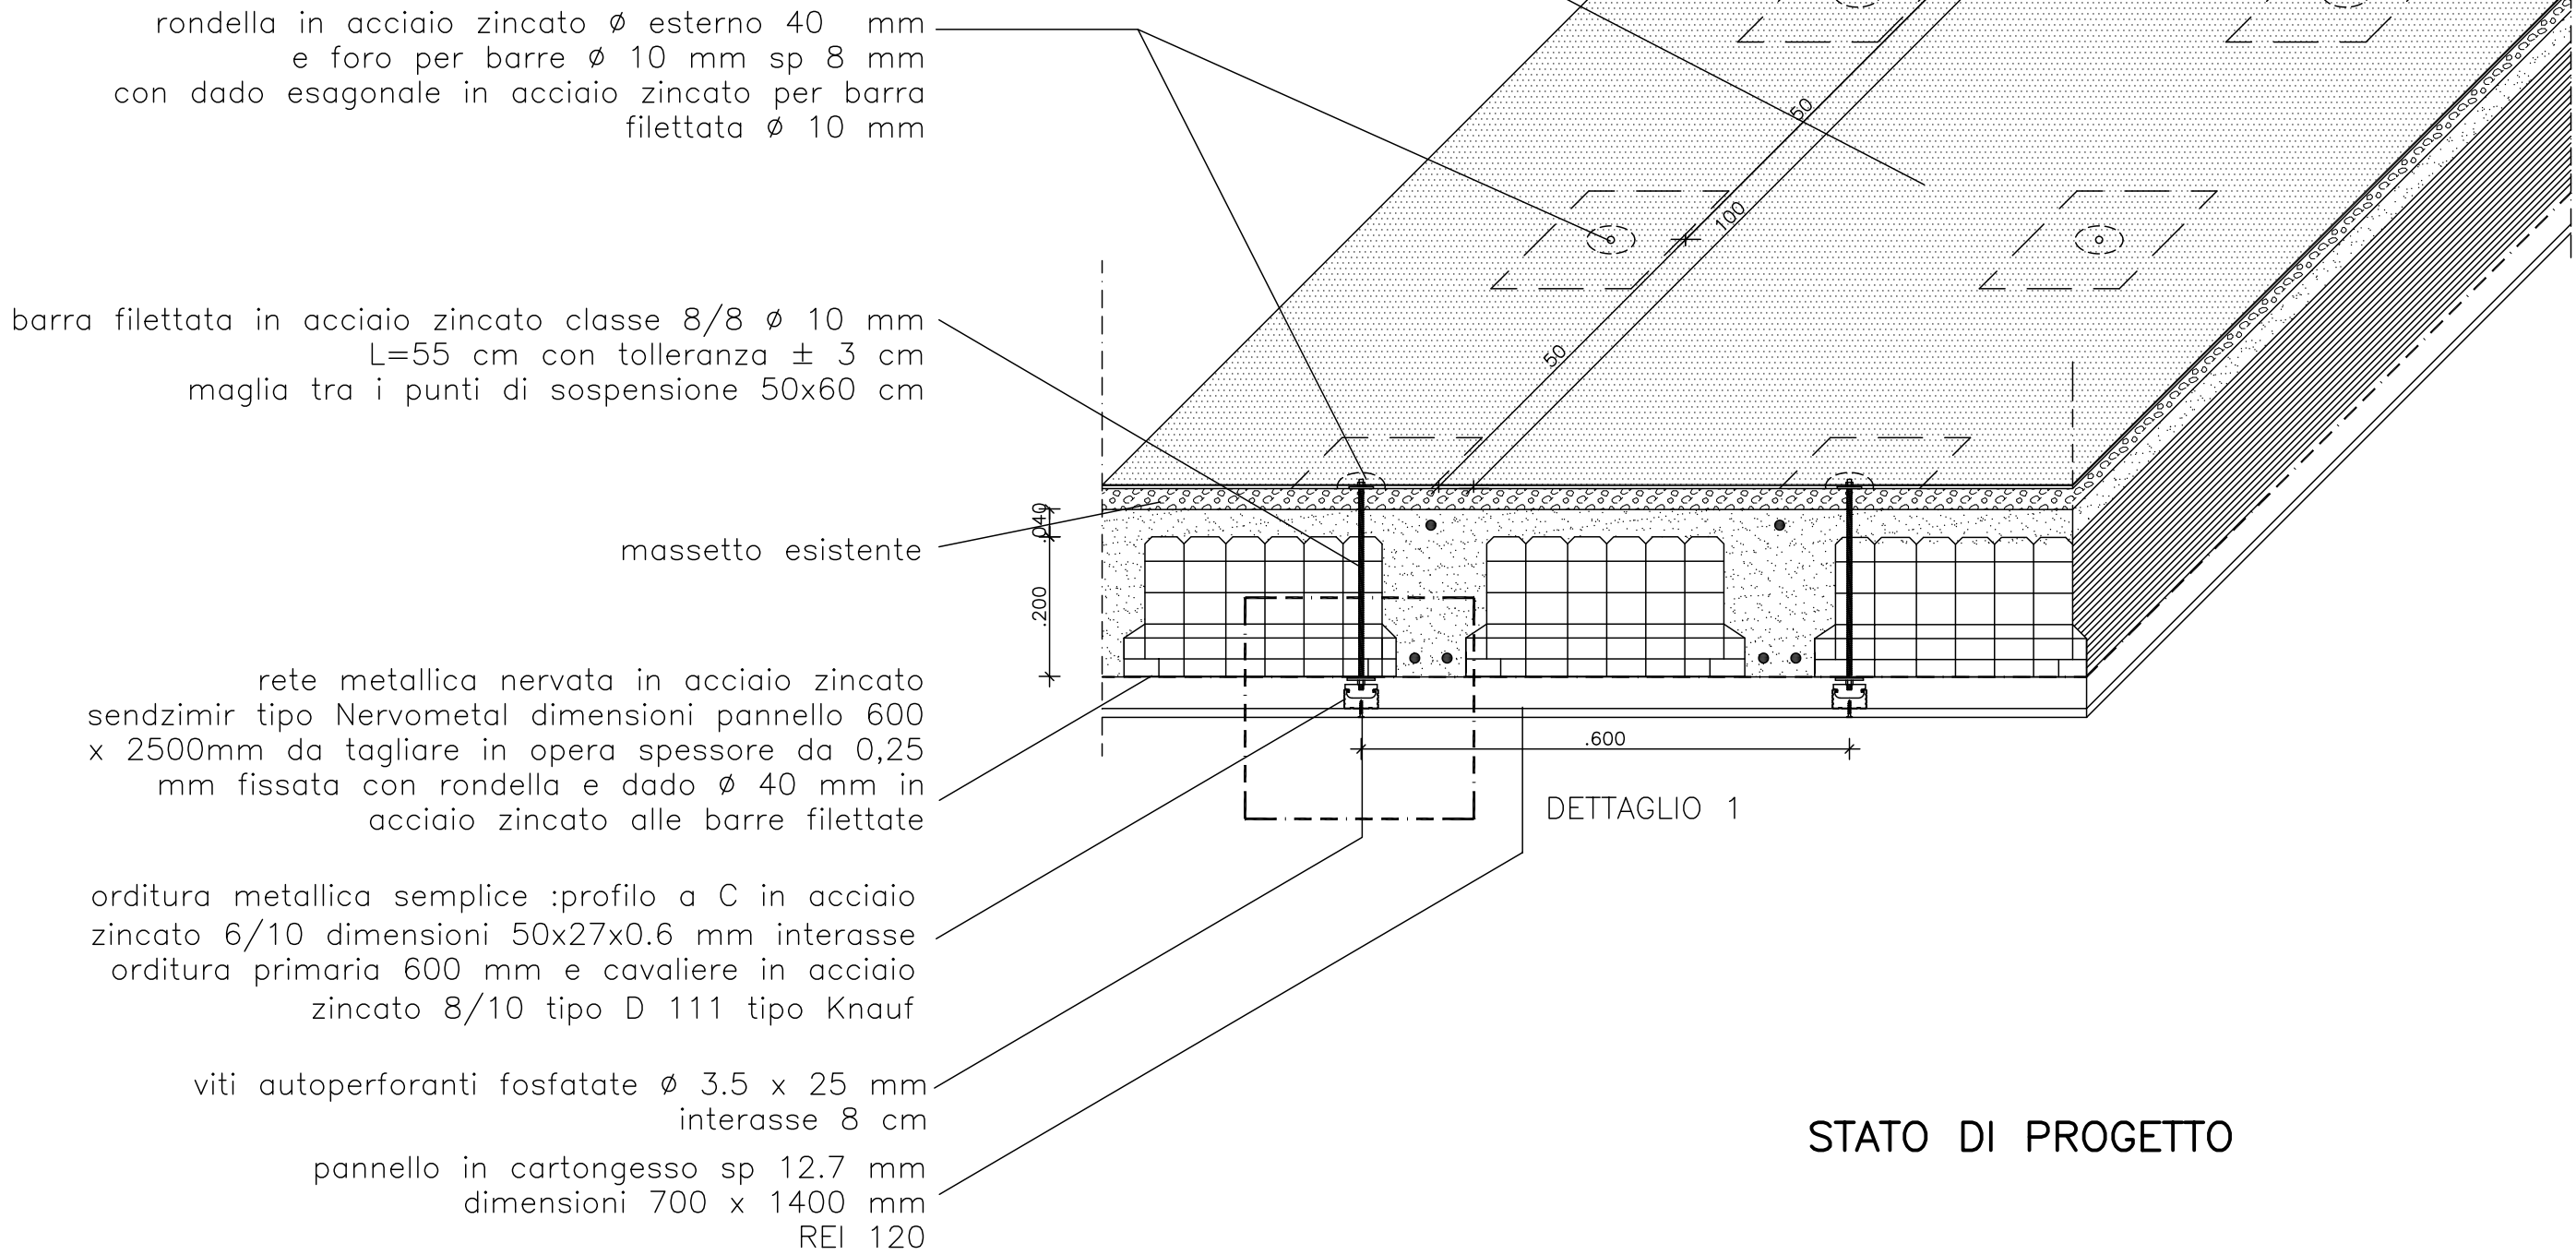


STATO DI PROGETTO

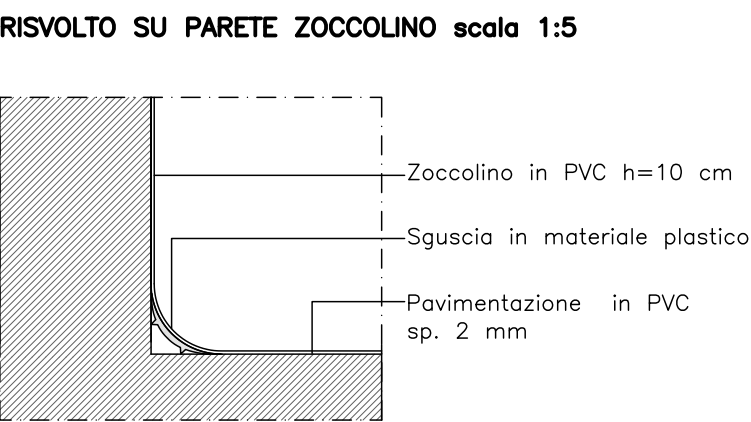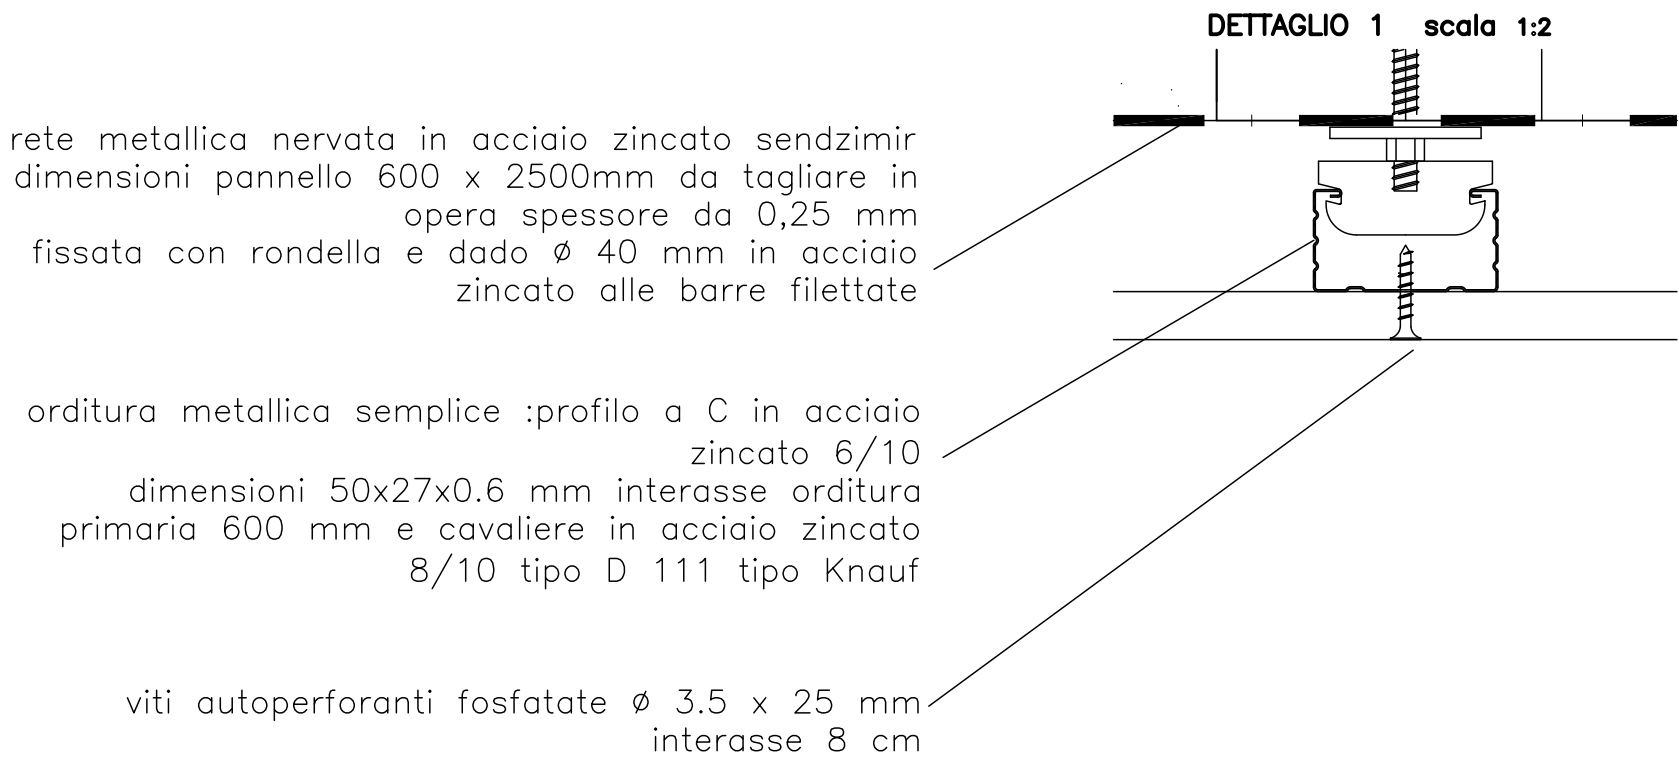

REV	DATA	DESCRIZIONE

Progettista:

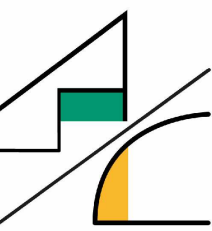

Ing. Giuseppe Ambrosetti
Ing. Clara Ambrosetti
Geom. Claudio Colombo
via Robbioni N.17 Varese
tel./fax 0332/28.51.85
e-mail: sambrosetti@ingpec.it
claramarie.ambrosetti@ingpec.eu
sito: www.sambroec.it
C.F./P.IVA 01881070120



Committente:



**Comune di
INDUNO OLONA**
Provincia di Varese
Via G.P. Porro n.35 – 21056
TEL 0332/273111

PROGETTO DEFINITIVO/ESECUTIVO

Risanamento conservativo dell'intradosso delle solette per sfondellamento della palestra "L. Ganna" sita in via Croci 21.

PARTICOLARE COSTRUTTIVO

Tavola n. **7**

Rapp. 1:10

Dicembre 2020

CC : CA	codice elaborato: IN08237 Pianta e Partic Rev1	estensione file: dwg	SW: Autocad 2018	Codice Progetto: L2610
TEC : M.C.	nome file stampa: L2610 Palestra.ctb	estensione file stampa: ctb		