

17



27




13



14



57

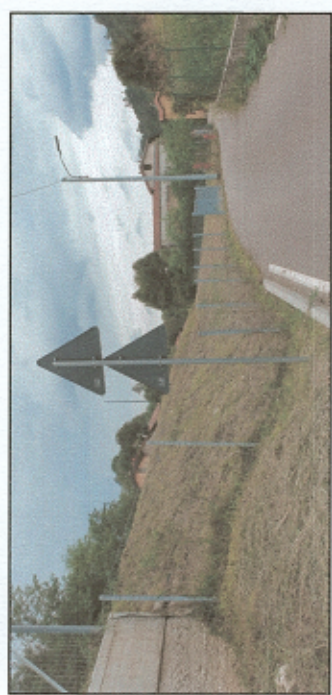

67




17



87




97

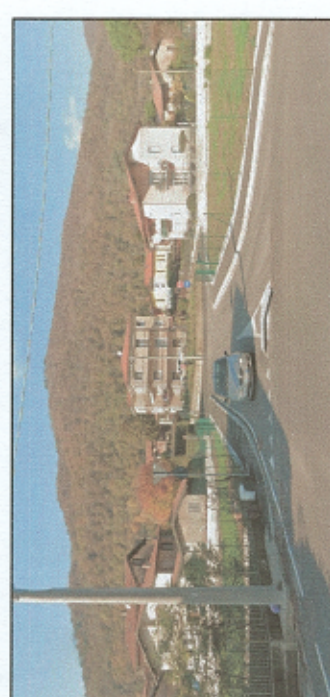


10



117

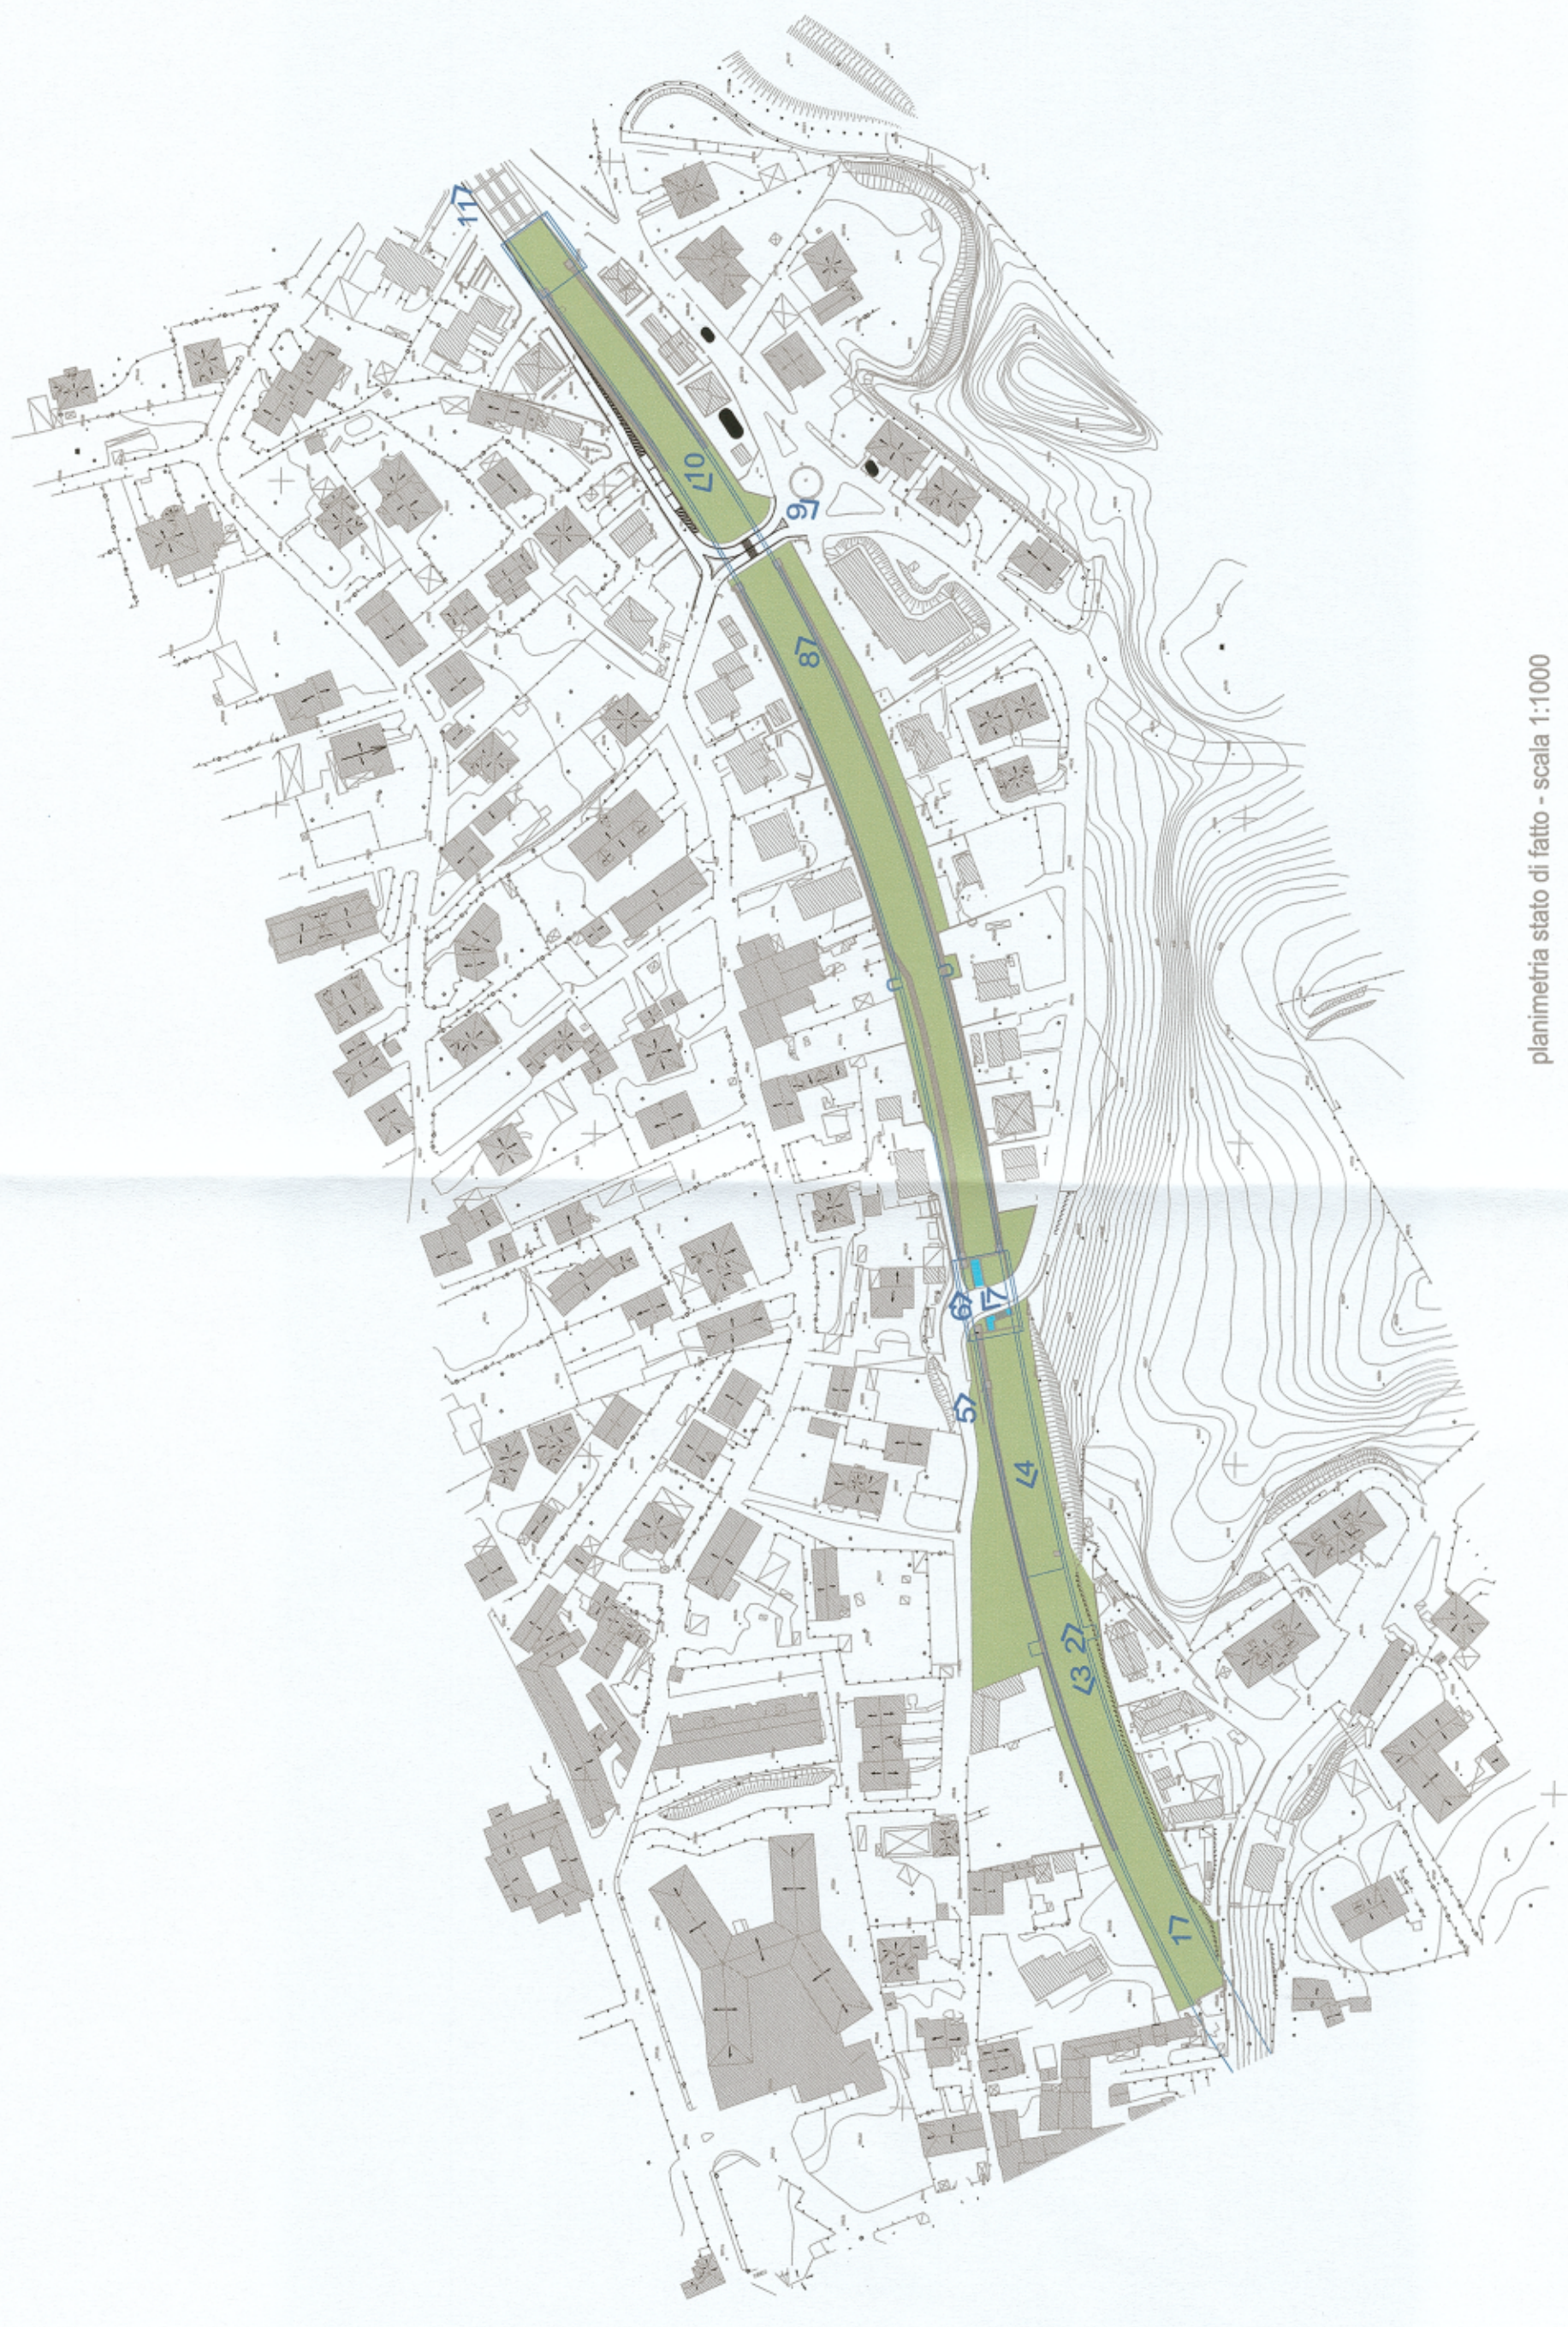

planimetria stato di fatto - scala 1:1000

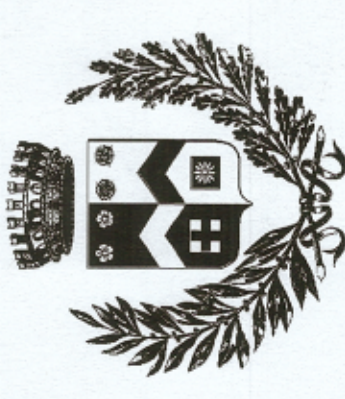

Comune di Induno Olona
Via Porro 35, 21056 Induno Olona (VA)
0332/273111 - 0332/202319

Progettista:
Ufficio Tecnico Comunale
Settore Lavori Pubblici

Geom: Samantha Moroni - Geom. Roberto Arrabito
Responsabile Unico del Procedimento:
Arch. Massimo Collitorti

PROGETTO DEFINITIVO

Realizzazione di aree a verde pubblico attrezzato lungo il
tracciato ferroviario e sistemazione delle vie limitrofe