



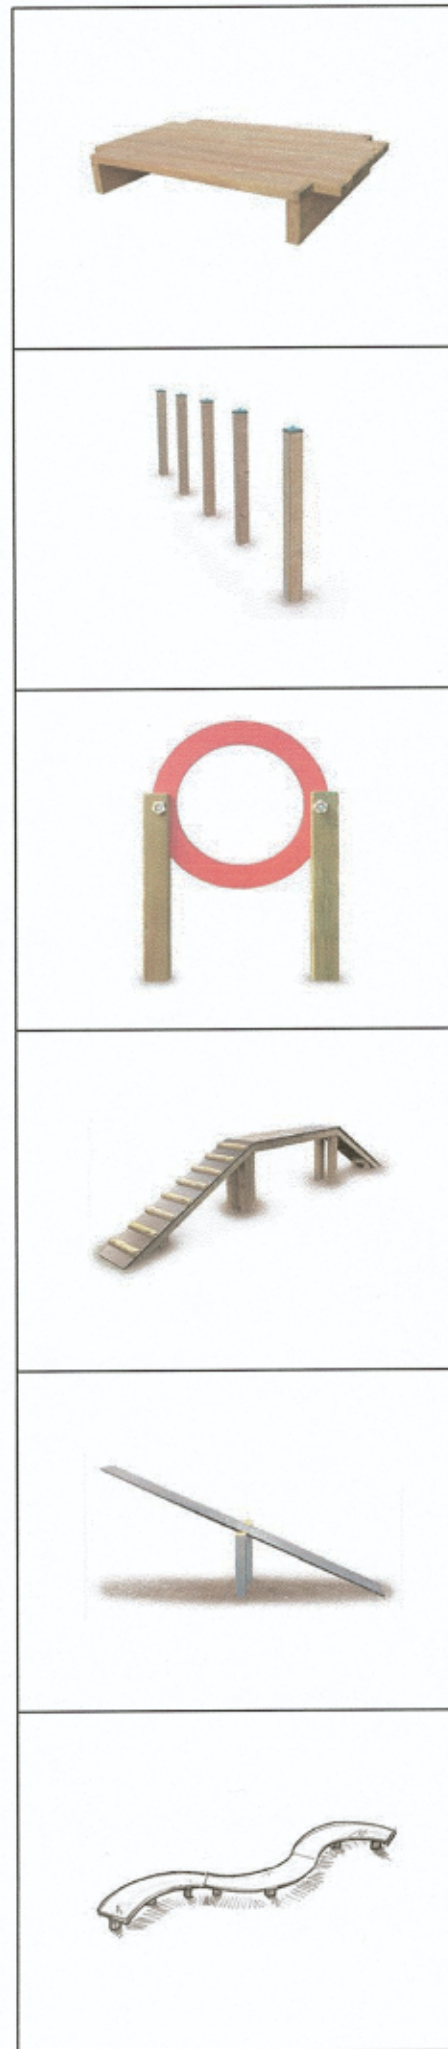

- 1 Pedana di attesa realizzata interamente in legno di pino nordico impregnato in autoclave.
Dimensioni: 100 x 100 x H 20 cm
- 2 Tappa Slalom composta da 6 pali in legno di pino nordico sezione 9x9 cm.
Altezza fuori terra: 100 cm
Distanza tra un palo e l'altro: 60 cm
- 3 Stazione per il salto del cane attraverso l'anello.
Anello realizzato in HPL colorato, fissato su due montanti in legno di pino nordico sezione 9x9cm
- 4 Passerella d'equilibrio per il passaggio rialzato del cane, composta da tre travi di camminamento in carpy antiscivolo con assi di salita e discesa dotate di mezzi tronchetti atti a rendere il percorso meno scivoloso.
Area d'ingombro: L 600 x P 50 x H 100 cm
- 5 Asse oscillante in carpy posta su sistema di oscillazione con meccanismo a fulcro.
Area d'ingombro: Lunghezza 250x50h cm
- 6 Percorso curvilineo per cani composto da pannelli sagomati in carpy antiscivolo posti su supporti in legno a sezione 9x9cm.

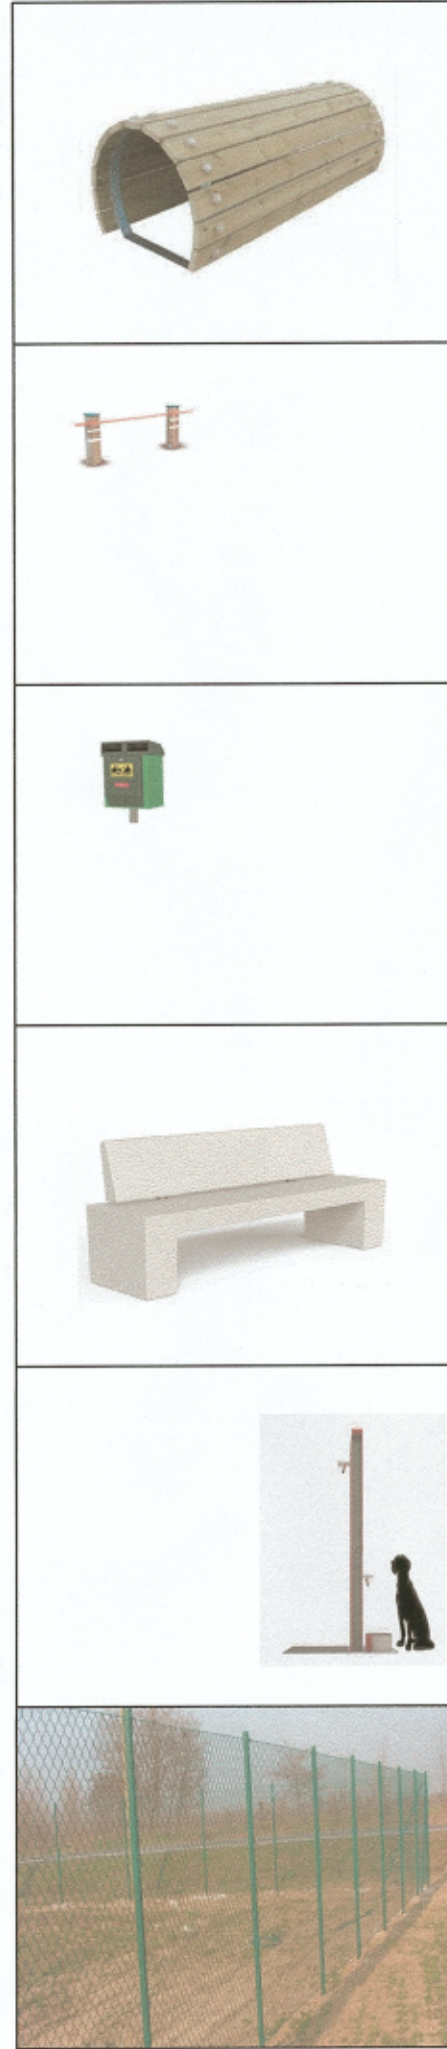

- 7 Tunnel per il passaggio del cane in legno di pino nordico con foro di passaggio di 70 cm.
Realizzato con tavole collegate tra loro tramite profili circolari in acciaio verniciato.
Area d'ingombro: 150x80cm
- 8 Stazione per il salto dell'ostacolo del cane, composta da due montanti in legno di pino nordico sezione 9x9 e bastone in legno posizionabile su diversi livelli di altezza, diametro 35 mm
Dimensioni: L 100 x H 110 cm
- 9 Contenitore per lo smaltimento delle deiezioni canine con distributore di sacchetti per la raccolta, realizzato in lamiera d'acciaio elettroliticamente zincata e verniciata a polvere.
Serratura standard quadrangolare.
Palo in tubolare quadro d'acciaio zincato a caldo, h 130 cm.
Capacità: 60 lt
- 10 Panchina con schienale, in aggregato di granito bianco con finitura sabbata e piano di seduta levigato.
Dimensioni 220x61 x h 45+36 cm
- 11 Fontana in acciaio verniciato, con doppio rubinetto a pulsante e ciotola in acciaio inox.
Dimensioni 89x30 x h 99 cm
- 12 Recinzione in rete metallica con pali in ferro su plinti isolati avente altezza 2 metri e interrata per 20 cm in modo da evitare che i cani scavando trovino vie di fuga.



planimetria area cani - scala 1:500

Progettista:
Ufficio Tecnico Comunale
Settore Lavori Pubblici

Geom: Samantha Moroni - Geom. Roberto Arrabito

Responsabile Unico del Procedimento:
Arch. Massimo Collitorti



Comune di Induno Olona
Via Porro 35, 21056 Induno Olona (VA)
0332/273111 - 0332/202319