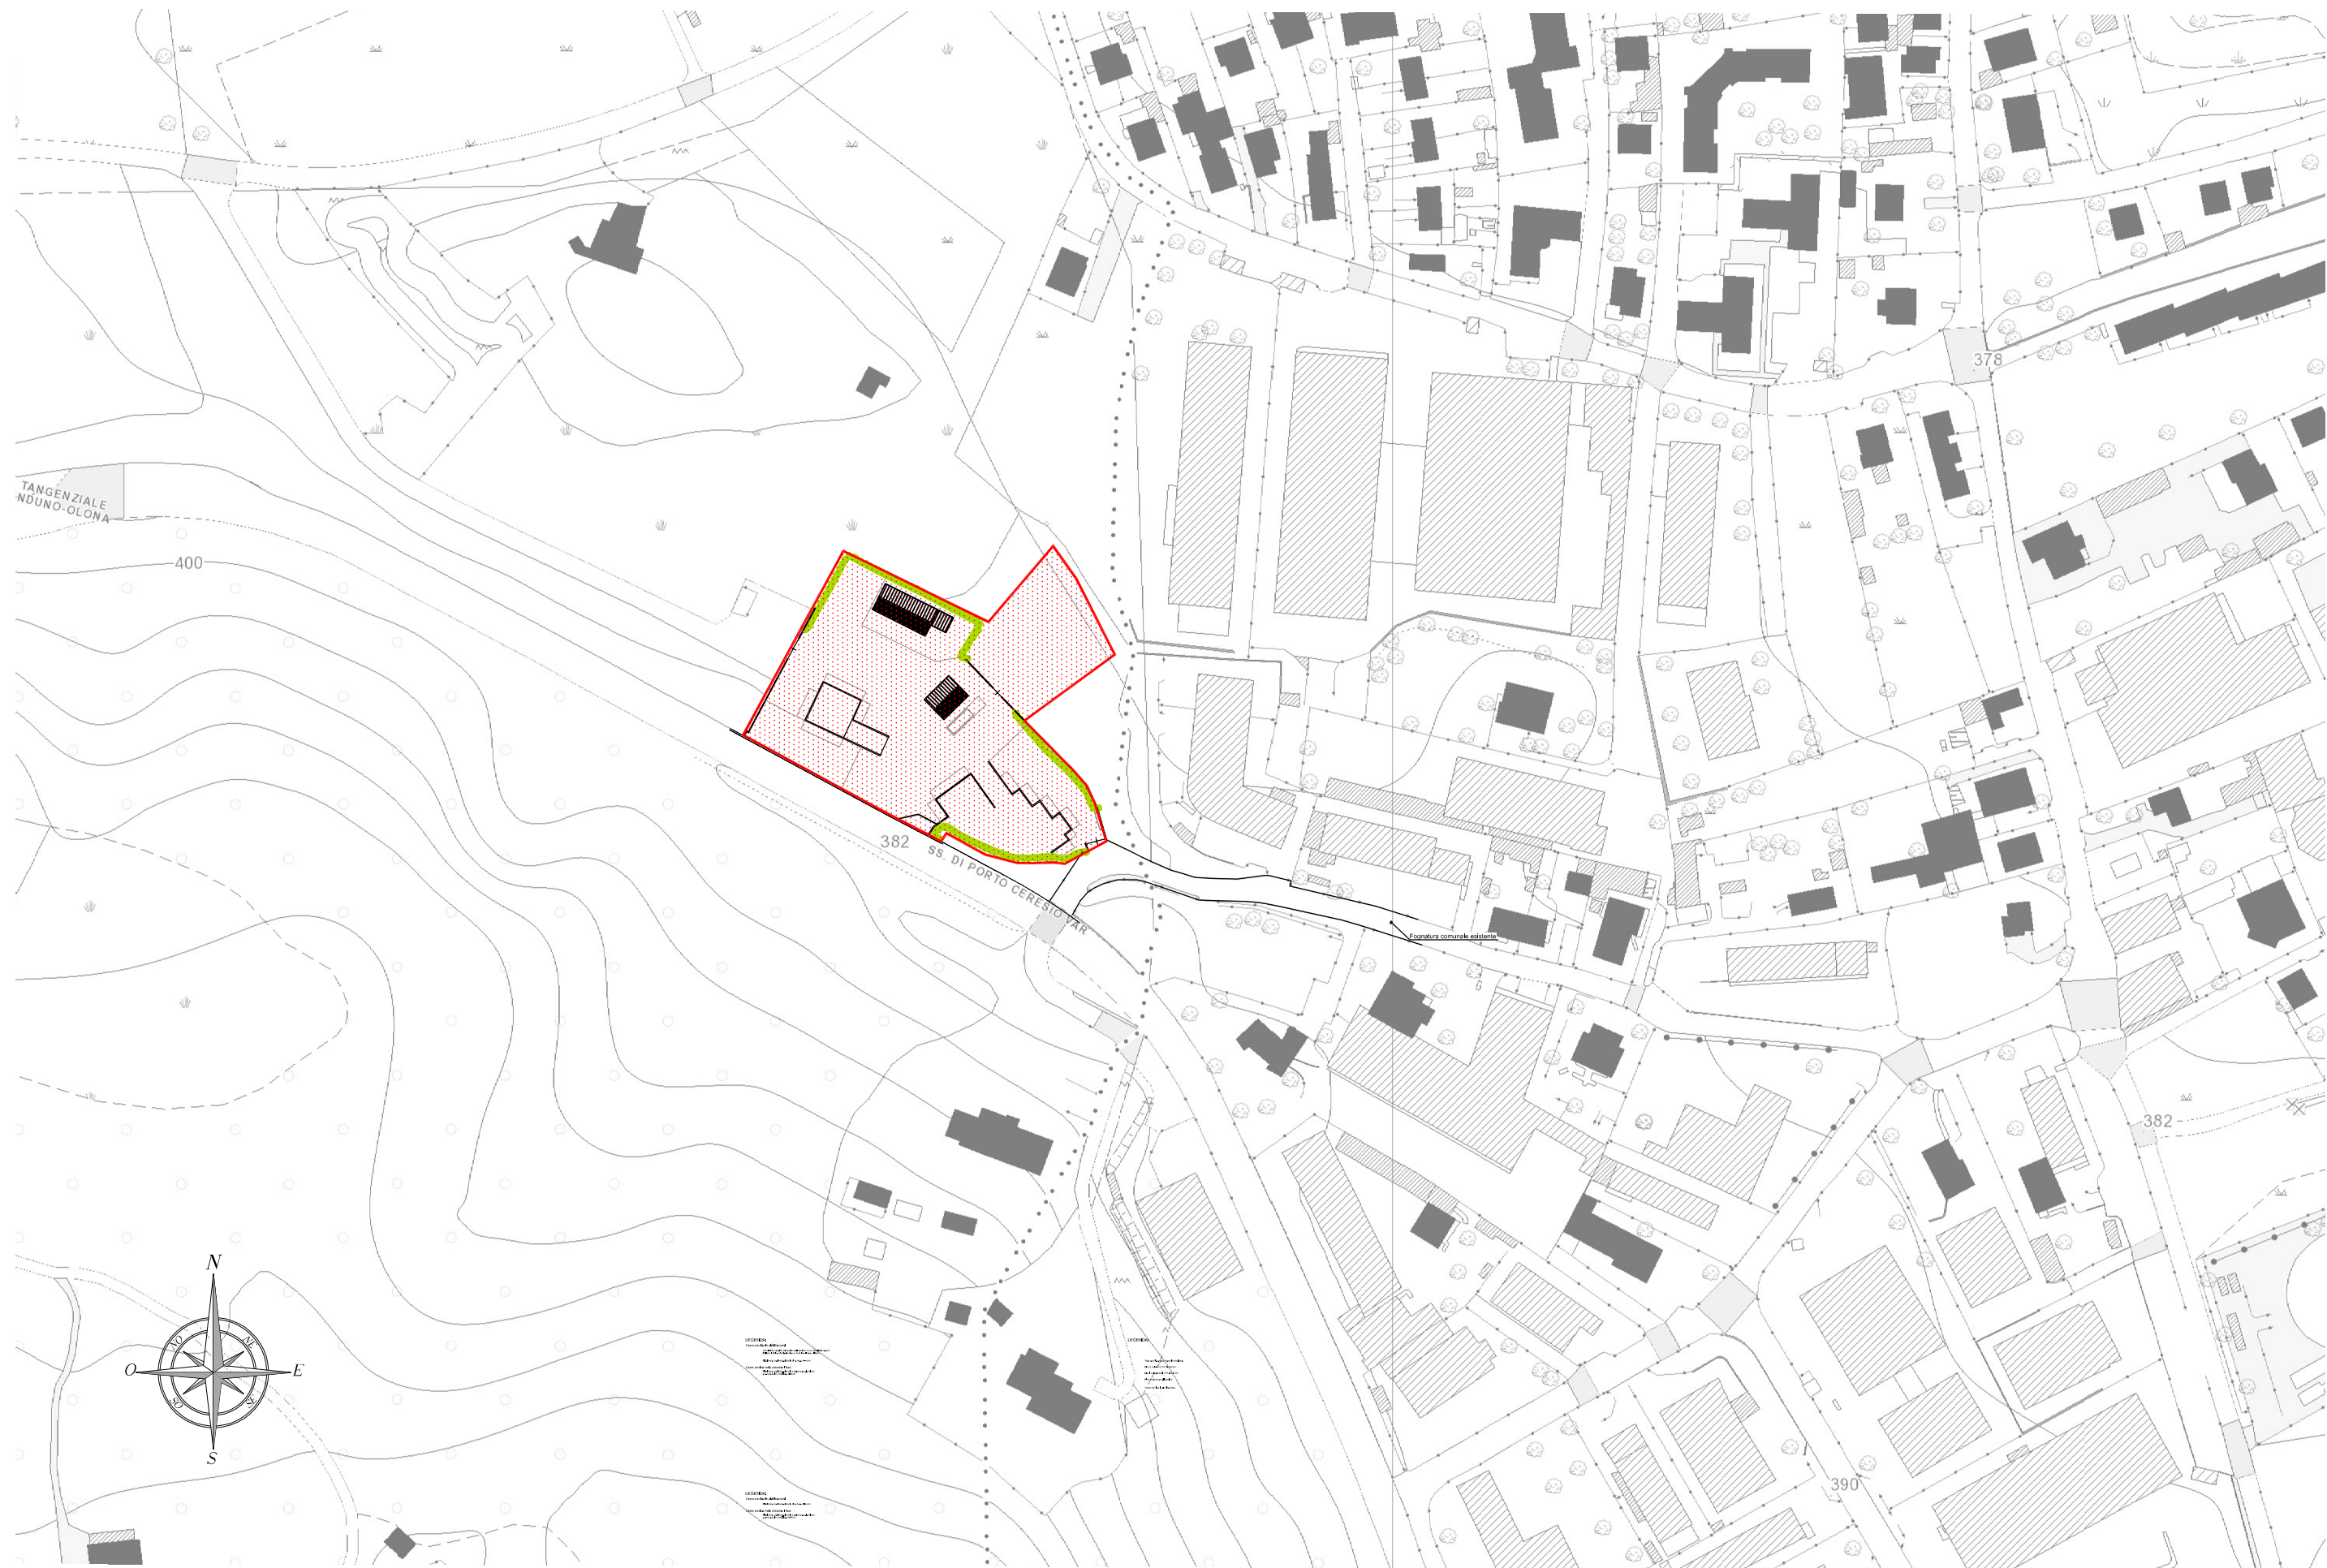


AREA OGGETTO DI INTERVENTO

AGG.	DATA	DESCRIZIONE

geom. **Fausto Tagliani**
via **F. Del Cairo** n° 22
21100 Varese

tel. / fax 0332-284415
P.IVA 01545020123
C.F. TGL FST 62R17 A371N
e-mail info@faustogtva.191.it

Committente:

Comune di INDUNO OLONA
(Provincia di Varese)
via Porro n. 35 - 21056

Tel. 0332 273111 Fax. 0332 202319
e-mail - protocollo@comune.induno-olona.va.it
Pec - indunoolona@pec.it

PROGETTO DEFINITIVO/ESECUTIVO

Opere di riqualificazione centro raccolta rifiuti comunale (Ecocentro) - II intervento funzionale

PLANIMETRIA GENERALE CON LOCALIZZAZIONE INTERVENTO

Tavola n. **4**

Rapp. 1:2000

Agosto 2021

CC : F.T.	codice elaborato: IN08668 Plan Gen Rev00	estensione file: dwg	SW: Autocad 2015	Codice Progetto: L2686
TEC : M.M.	nome file stampa: IN08087 Plan g Rev 0.ctb	estensione file stampa: ctb		