

ALLEGATO 2
(Profilo strada)


Valterio Lombardi
Enrico Giubille

Tit. Classe	Prot. N.
28 GIU. 2021	
Prov. di Varese	
COMUNE DI INDUNO OLONA	

SCALA 1:200

QT.RIF. 3.00

MEZZERIA VIA MERCURIO

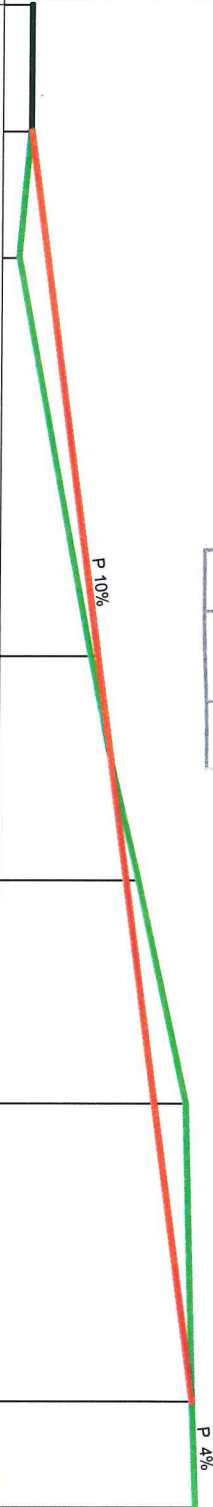

STRADA PIAN CRISTINO ESISTENTE

NUMERO SEZIONI	1	2	3	4	5	6	7	8
DISTANZE PARZIALI	3.37	3.34	10.50	2.76	3.14	5.90	7.83	2.81
DISTANZE PROGRESSIVE	0.00	3.370	7.210	17.771	20.721	23.671	29.571	37.401
QUOTE TERRENO NATURALE	+3.760	+3.450	+5.410	+5.960	+6.70	+8.00	+8.20	+8.30
QUOTE STRADA DI PROGETTO	+3.760	+4.203	+5.960	+5.960	+6.380	+7.160	+8.20	+8.30

Profilo strada in progetto

Profilo terreno esistente